





TEXTO	S	A	N	TEXTO	M	A	R	C	O	S	TEXTO	2	3	6	k	m
ANCHO (mm)	8.4	10.6	8.4	9.7	10.6	8.4	8.4	9.1	8.4	8.4	8.4	8.4	8.8	8.8	9.7	
ESPACIO (mm)	3.0	3.0		3.0	3.0	3.0	3.0	3.0	3.0			3.0	3.0	3.8	3.0	
ANCHO TOTAL	33.4 mm			69.8 mm							56.5 mm					

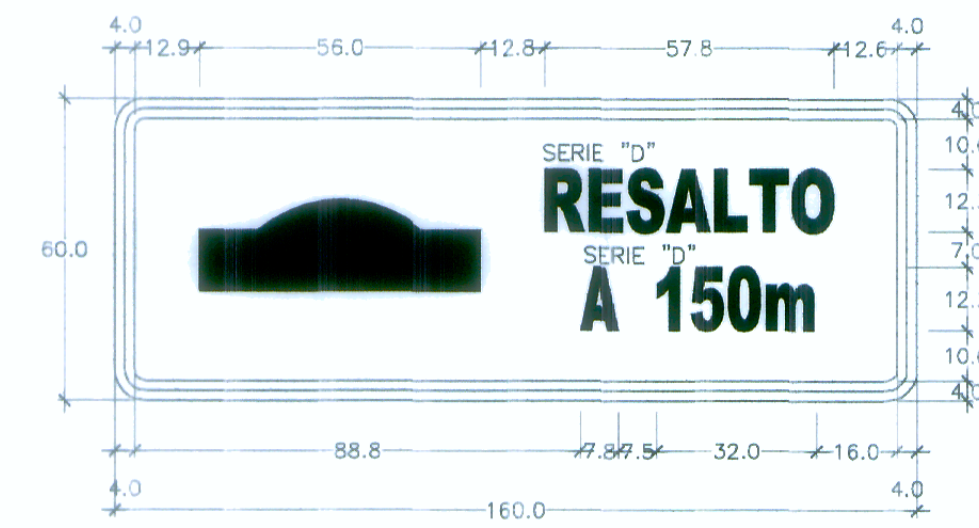

TEXTO	R	E	S	A	L	T	O	TEXTO	1	5	0	m
ANCHO (mm)	6.8	8.3	6.8	7.8	6.3	8.3	7.2	2.6	6.8	7.2	8.1	
ESPACIO (mm)	2.6	2.1	0.7	2.1	0.7	2.1		2.6	2.1	2.6		
ANCHO TOTAL	67.8 mm							32.0 mm				




TEXTO	S	A	N	TEXTO	M	A	R	C	O	S	TEXTO	5	2	k	m	
ANCHO (mm)	8.4	10.6	8.4	9.7	10.6	8.4	8.4	9.1	8.4	8.4	8.4	8.4	8.8	8.8	9.7	
ESPACIO (mm)	3.0	3.0		3.0	3.0	3.0	3.0	3.0	3.0			3.0	3.8	3.0		
ANCHO TOTAL	33.4 mm			69.8 mm							45.1 mm					

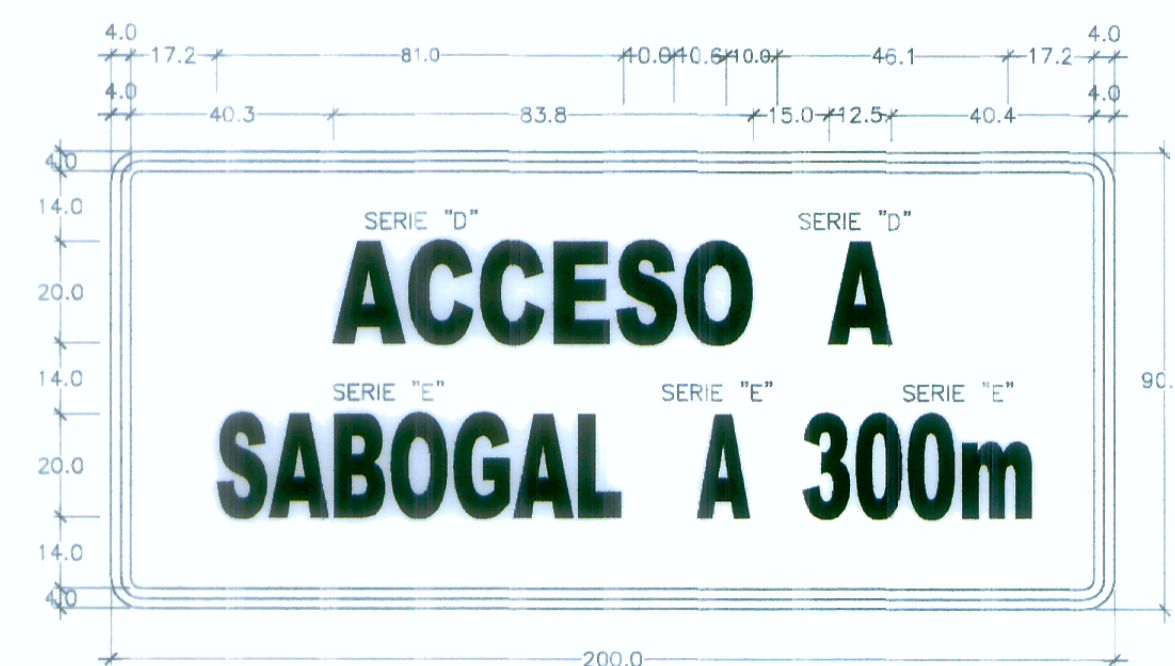


TEXTO	A	C	C	E	S	O	TEXTO	A
ANCHO (mm)	12.5	10.9	10.9	10.0	10.9	11.6	12.5	
ESPACIO (mm)	3.4	3.4	3.4	3.4	3.4			
ANCHO TOTAL	69.8 mm						12.5 mm	

TEXTO	C	A	J	A	M	A	R	C	A	TEXTO	1	1	8	k	m
ANCHO (mm)	8.4	10.6	8.8	10.6	9.7	10.6	8.4	8.4	10.6	4.1	4.1	10.9	10.9	13.0	
ESPACIO (mm)	2.0	2.0	3.0	3.0	3.0	3.0	3.0	3.0	2.0	4.2	4.2	4.2	3.4		
ANCHO TOTAL	107.1 mm									59.0 mm					

TEXTO	S	A	B	O	G	A	L	TEXTO	A	TEXTO	3	0	0	m
ANCHO (mm)	8.4	10.6	8.4	9.1	8.4	10.6	7.5	10.6	12.6	8.4	9.1	9.1	8.7	
ESPACIO (mm)	3.0	3.0	3.0	3.0	3.0	3.0	3.0			3.0	3.0	3.8		
ANCHO TOTAL	81.9 mm							10.6 mm		46.1 mm				

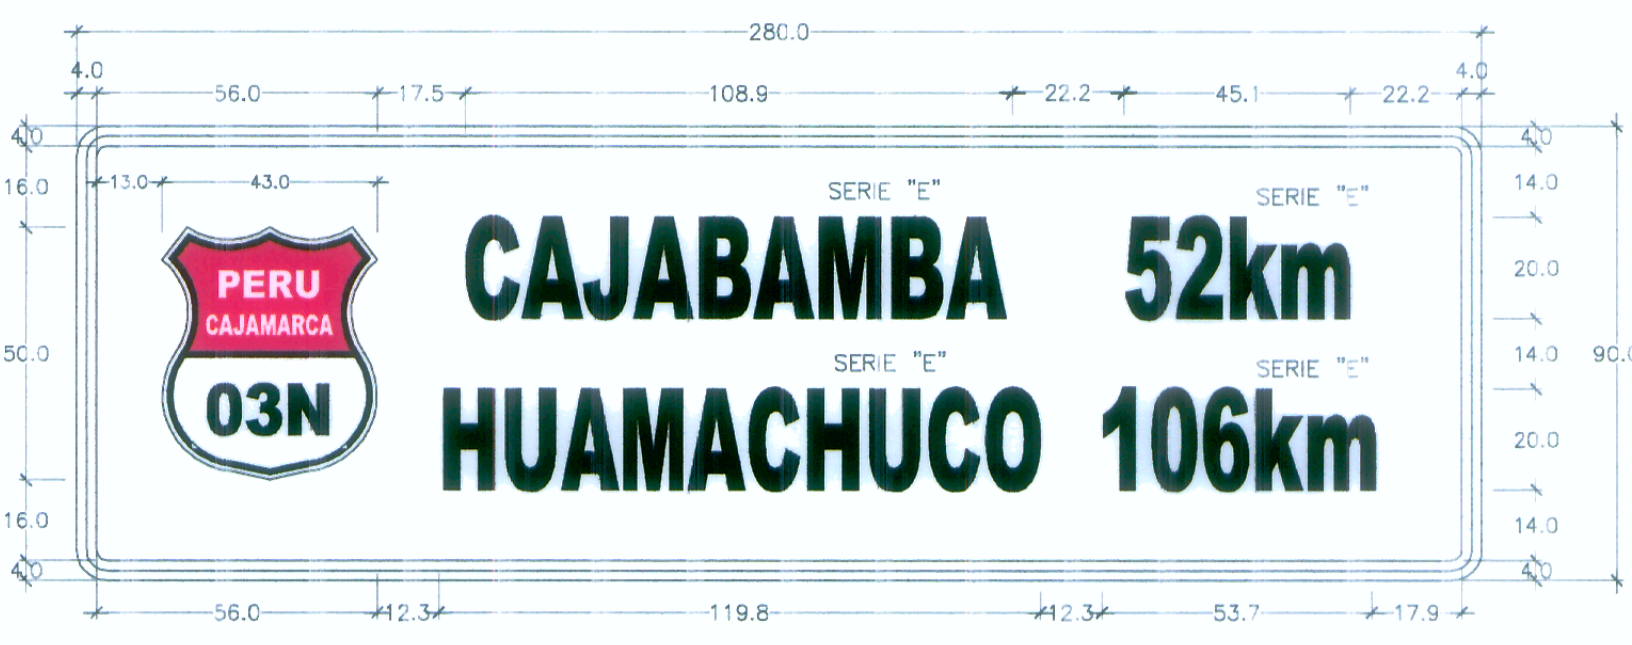

TEXTO	C	A	J	A	B	A	M	B	A	TEXTO	5	2	k	m	
ANCHO (mm)	8.4	10.6	8.8	10.6	8.4	10.6	9.7	8.4	10.6	4.1	4.1	10.9	10.9	13.0	
ESPACIO (mm)	2.0	2.0	3.0	3.0	3.0	3.0	3.0	3.0	2.0	4.2	4.2	4.2	3.4		
ANCHO TOTAL	108.9 mm									45.1 mm					

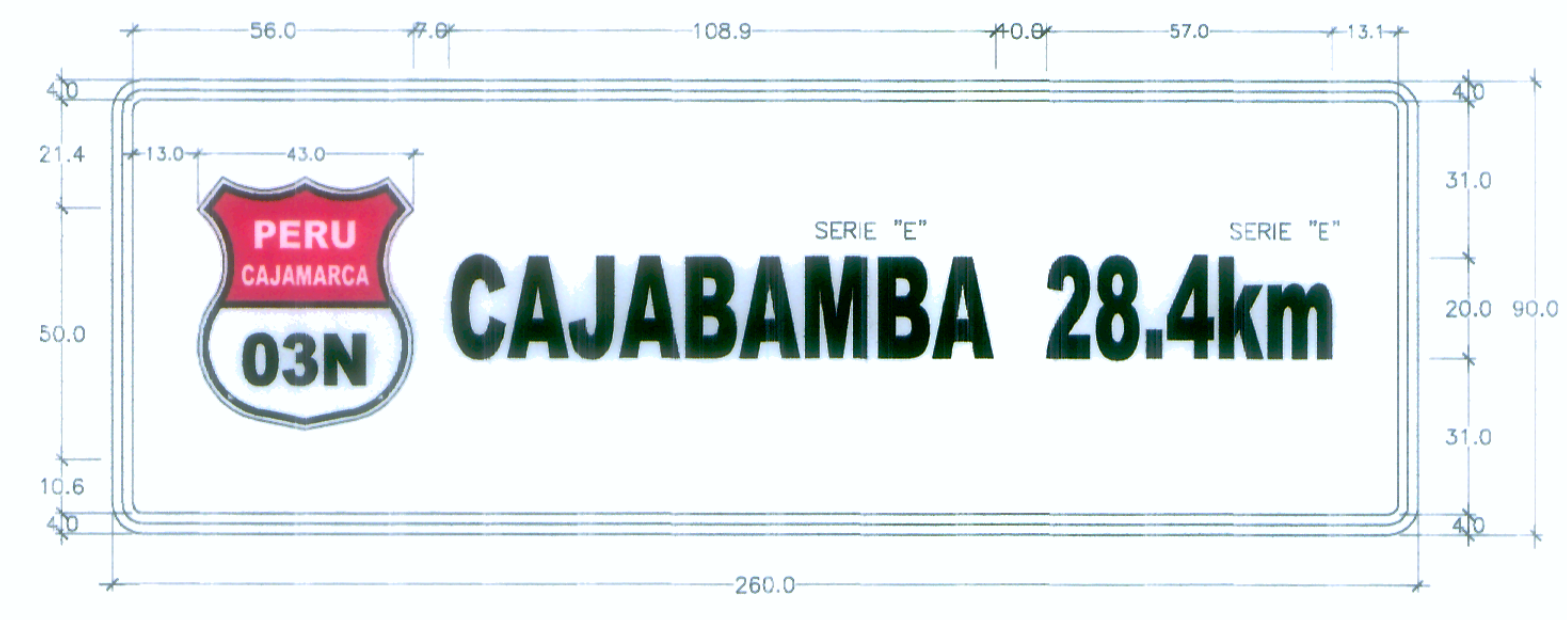

TEXTO	C	A	J	A	B	A	M	B	A	TEXTO	2	8	4	k	m
ANCHO (mm)	8.4	10.6	8.8	10.6	8.4	10.6	9.7	8.4	10.6	8.4	8.4	9.7	8.8	9.7	
ESPACIO (mm)	2.0	2.0	3.0	3.0	3.0	3.0	3.0	3.8	3.0	3.0	3.0	3.0	3.0		
ANCHO TOTAL	108.9 mm									57.0 mm					

TEXTO	H	U	A	M	A	C	H	U	C	O	TEXTO	1	0	6	k	m
ANCHO (mm)	8.4	8.4	10.6	9.7	10.6	8.4	8.4	8.4	8.4	9.1	4.1	9.1	8.4	8.8	9.7	
ESPACIO (mm)	3.6	3.0	3.0	3.0	3.0	3.0	3.6	3.6	3.6	3.0	3.6	3.0	3.6	3.0		
ANCHO TOTAL	119.8 mm										53.7 mm					



HOB CONSULTORES S.A.
 ING. CESAR ALBERTO ORTIZ PAMPAS
 RFP. SEGURIDAD VIAL Y SEÑALIZACION
 CIP N° 21408

HOB CONSULTORES S.A.
 ING. CESAR ALBERTO ORTIZ PAMPAS
 RFP. SEGURIDAD VIAL Y SEÑALIZACION
 CIP N° 21408

REVISIONES	
N°	FECHA

ESTUDIO DEFINITIVO PARA EL MEJORAMIENTO DE LA CARRETERA: SAN MARCOS-CAJABAMBA-SAUSACOCCHA TRAMO: SAN MARCOS-CAJABAMBA CONTRATO N° 008-2011-MTC/20

SEÑALIZACION SEÑALES INFORMATIVAS CENTROS POBLADOS