

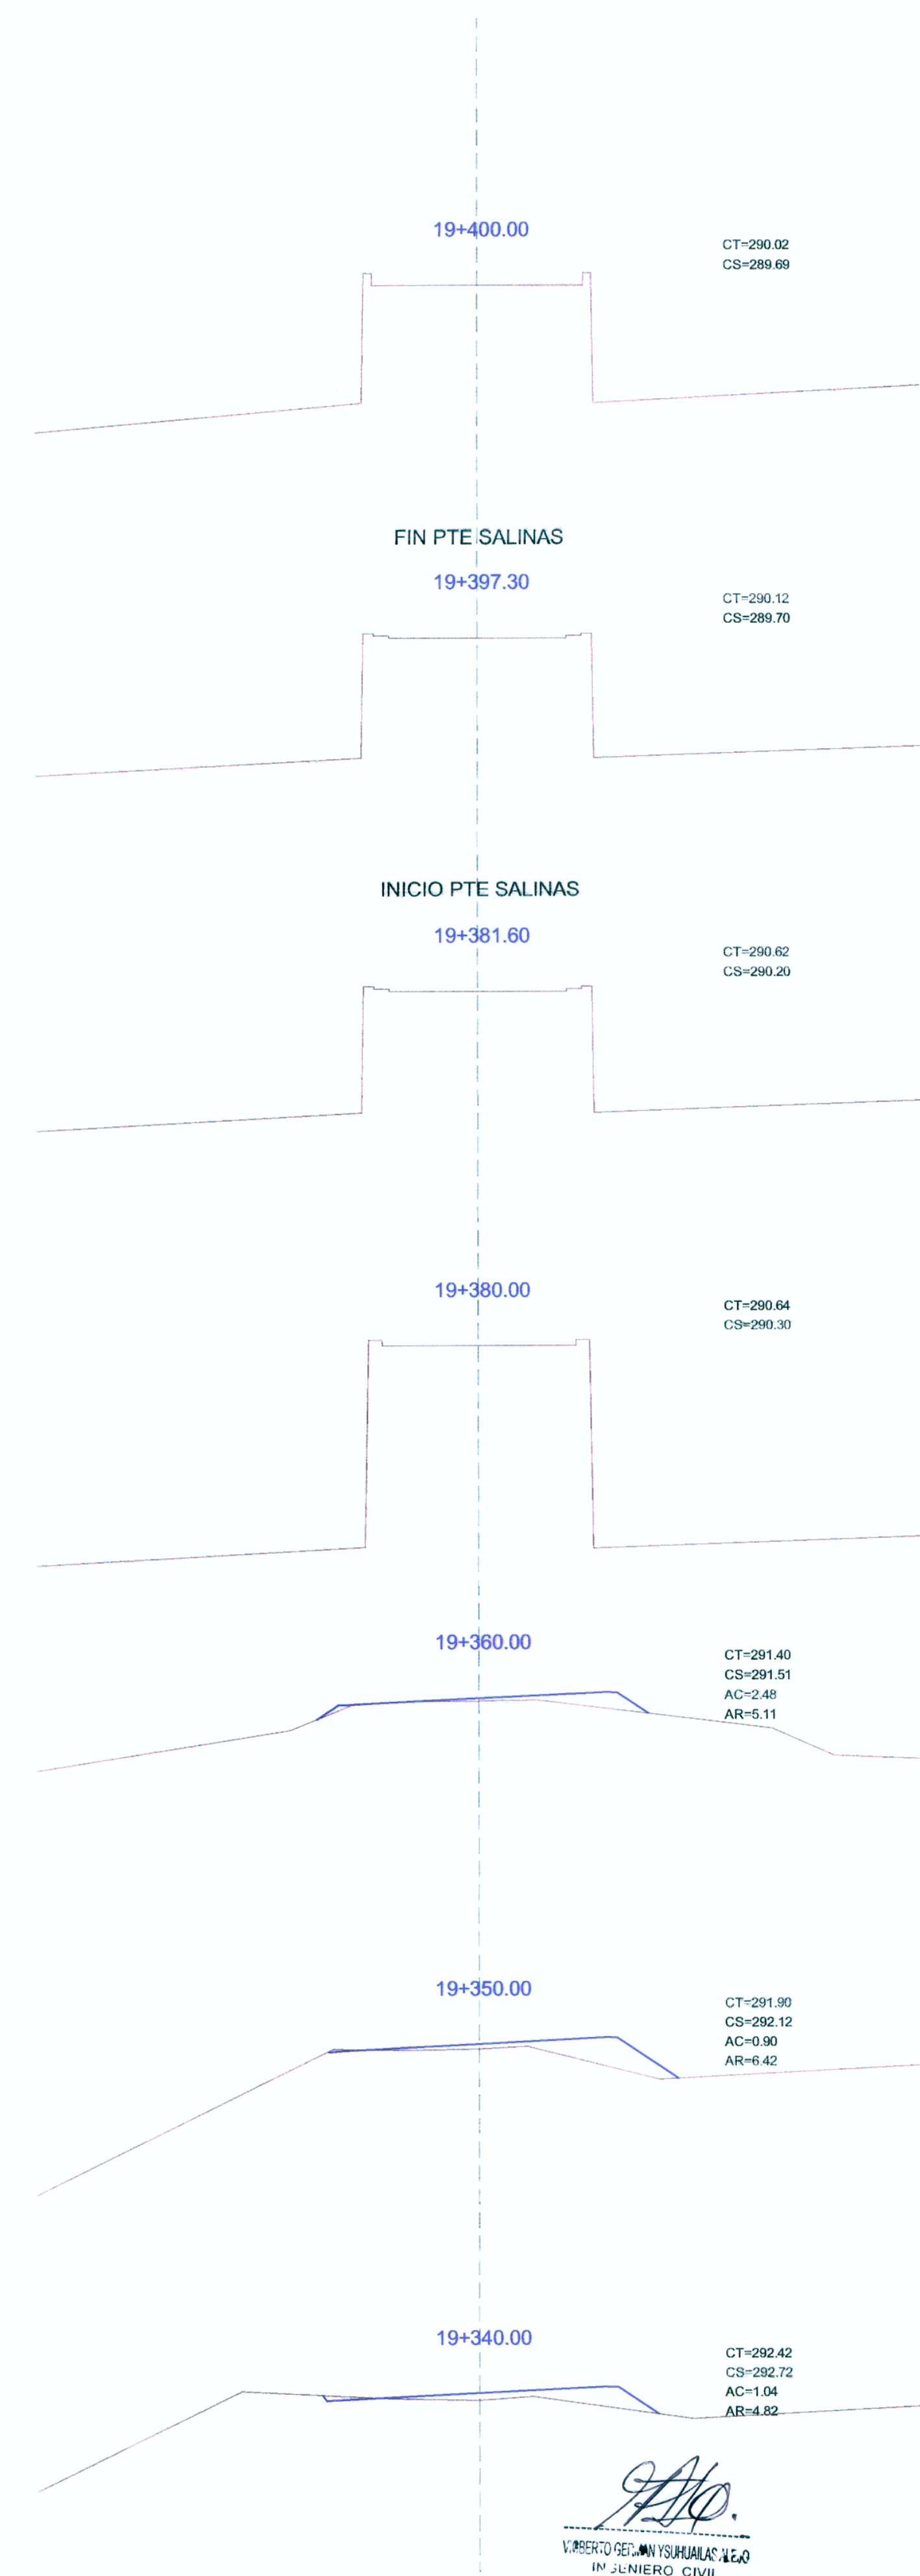


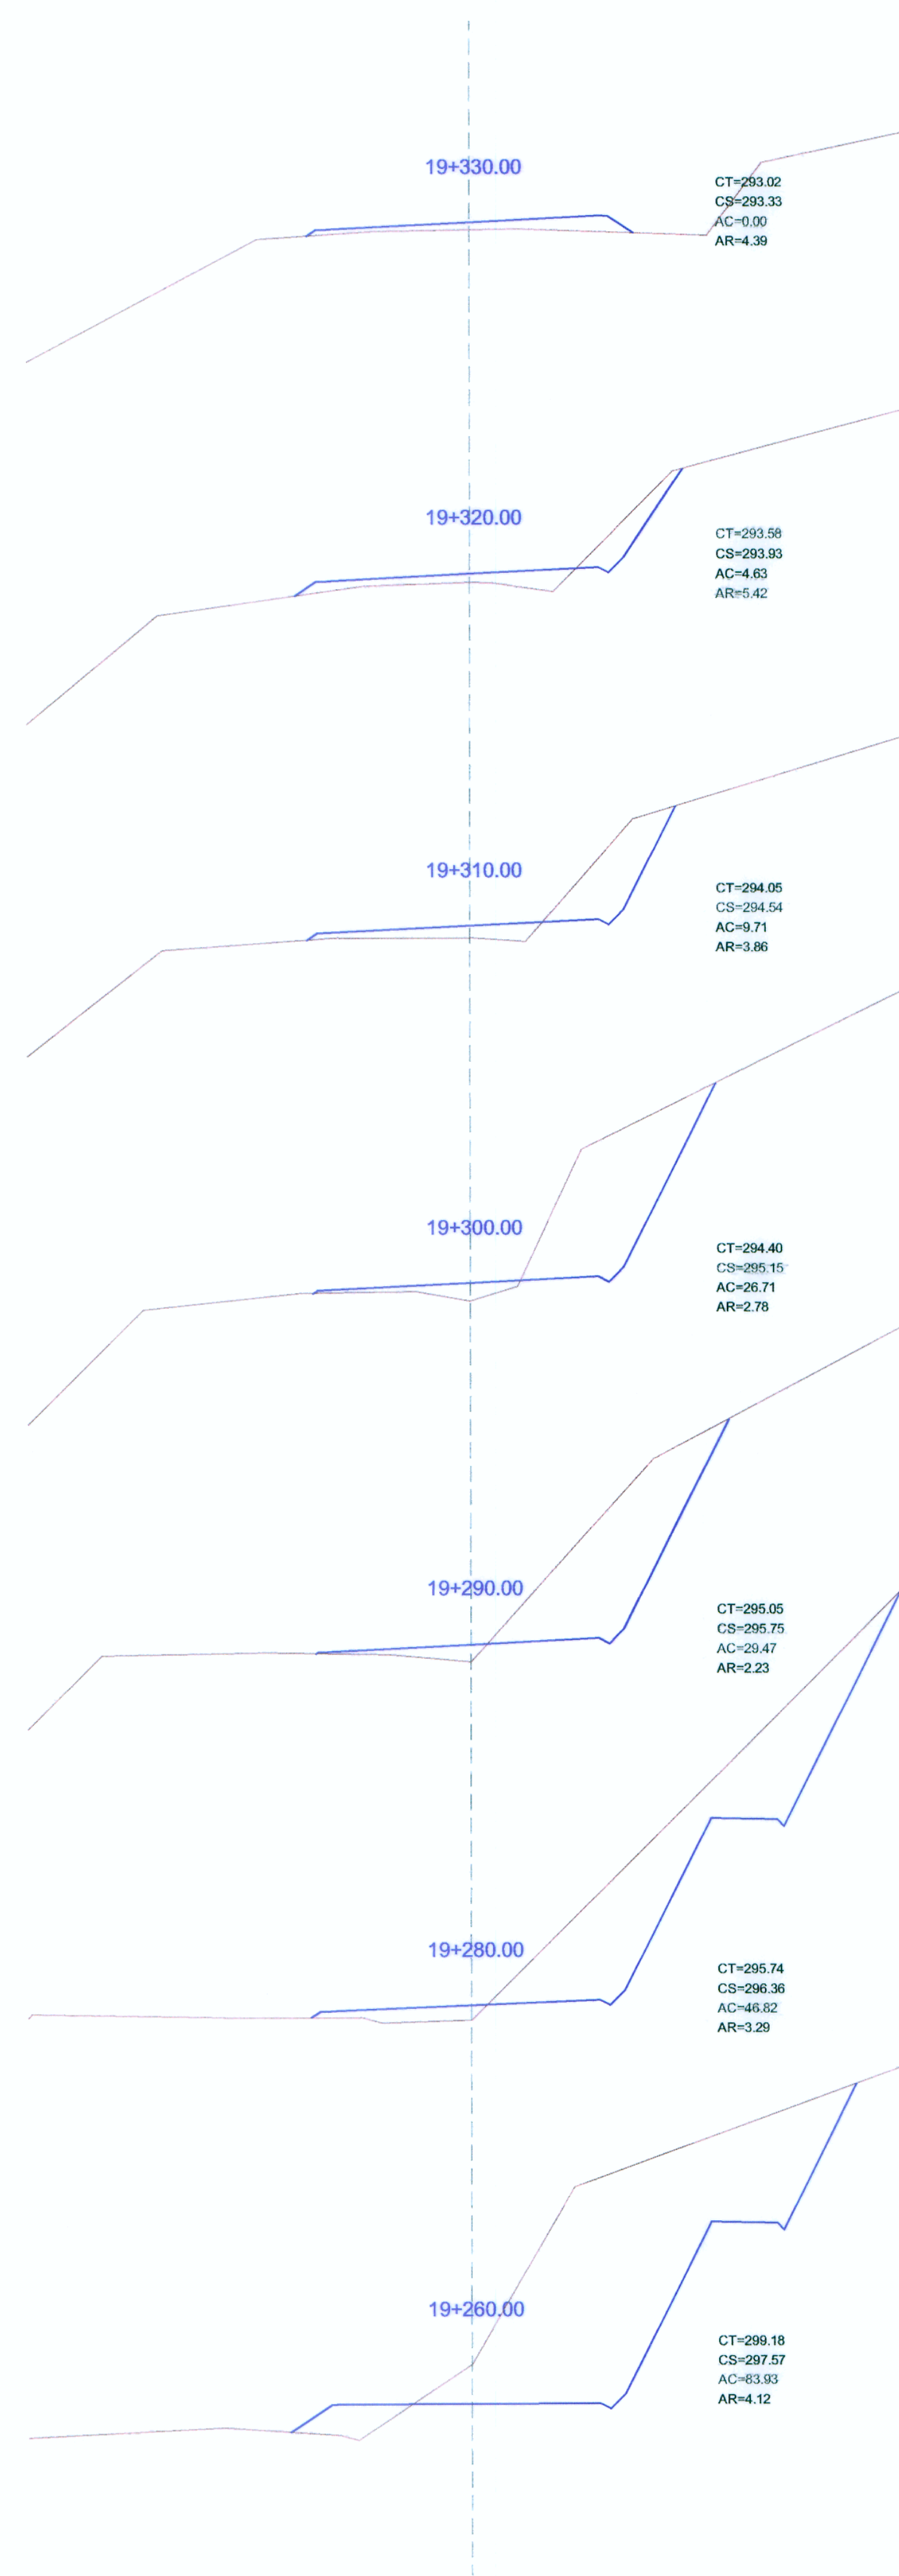

Ing. ABRAHAM CABRERA NAVIDAD
JEFE DE PROYECTO
CIP. N° 26216

[Signature]
VARELA DEL ROSA VICTOR
ING. EN INGENIERIA CIVIL
Reg. CIP. N° 65525

PROYECTO ESPECIAL DE INFRAESTRUCTURA DEL TRANSPORTE NACIONAL
PROVIAS NACIONAL

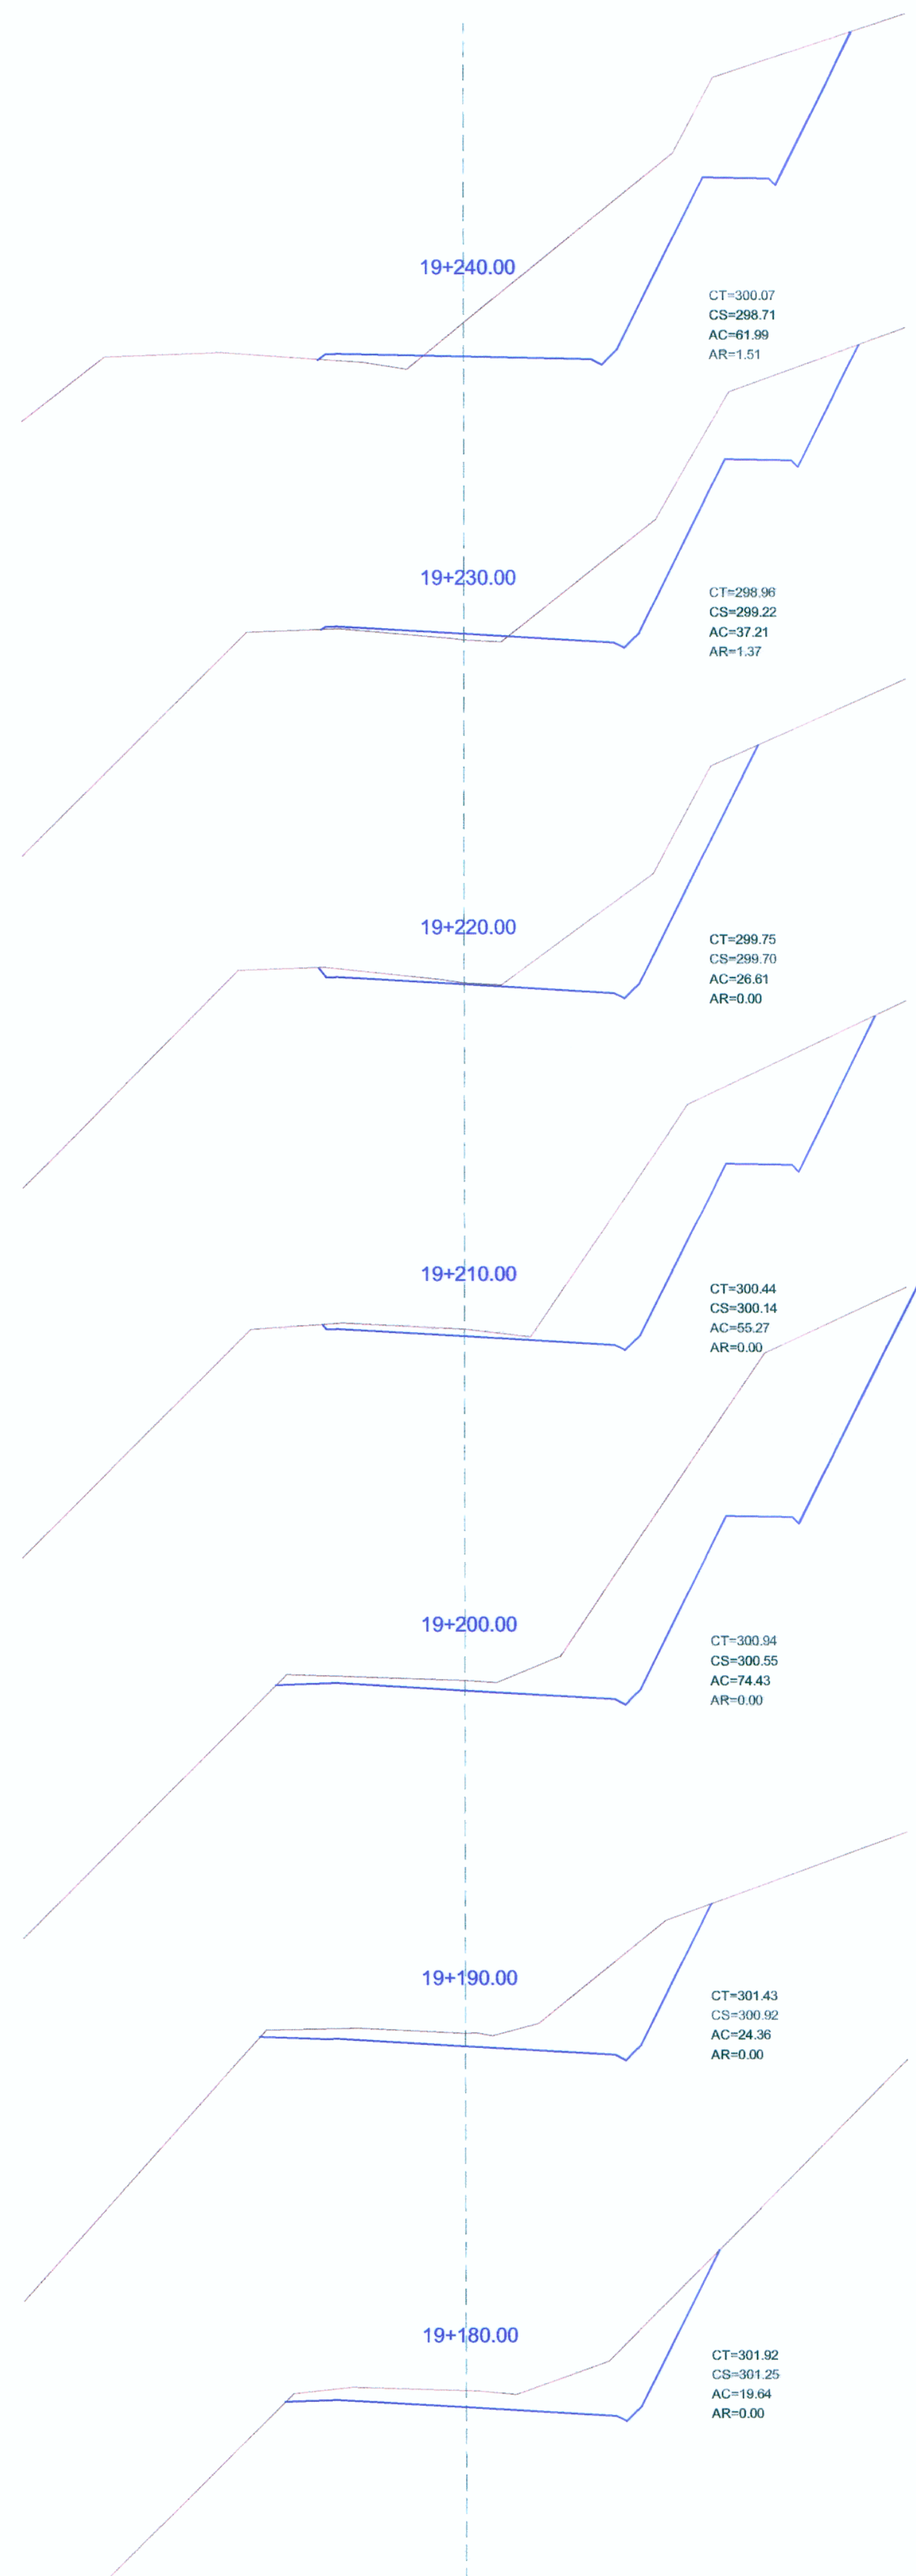

ESTUDIO DEFINITIVO PARA LA REHABILITACIÓN Y MEJORAMIENTO
DE LA CARRETERA TOCACHE - JUANJUI
TRAMO : JUANJUI - CAMPANILLA

CONSULTOR:

PLANO:
SECCIONES TRANSVERSALES
Del 19+180 Al 19+400

REV N° 01	DISEÑO	JEFE DE PROYECTO	ESCALA	PLANO N°
REV N° 02	V. YSURIJUALAS A.	A. CABRERA N.	1200	ST-58
REV N° 03	PROCESO Y DIBUJO	APROBADO:	FECHA:	
REV N° 04	S. PALOMINO	P. CANO L.	ENERO - 2010	