


PLANTA
ESCALA 1/2000

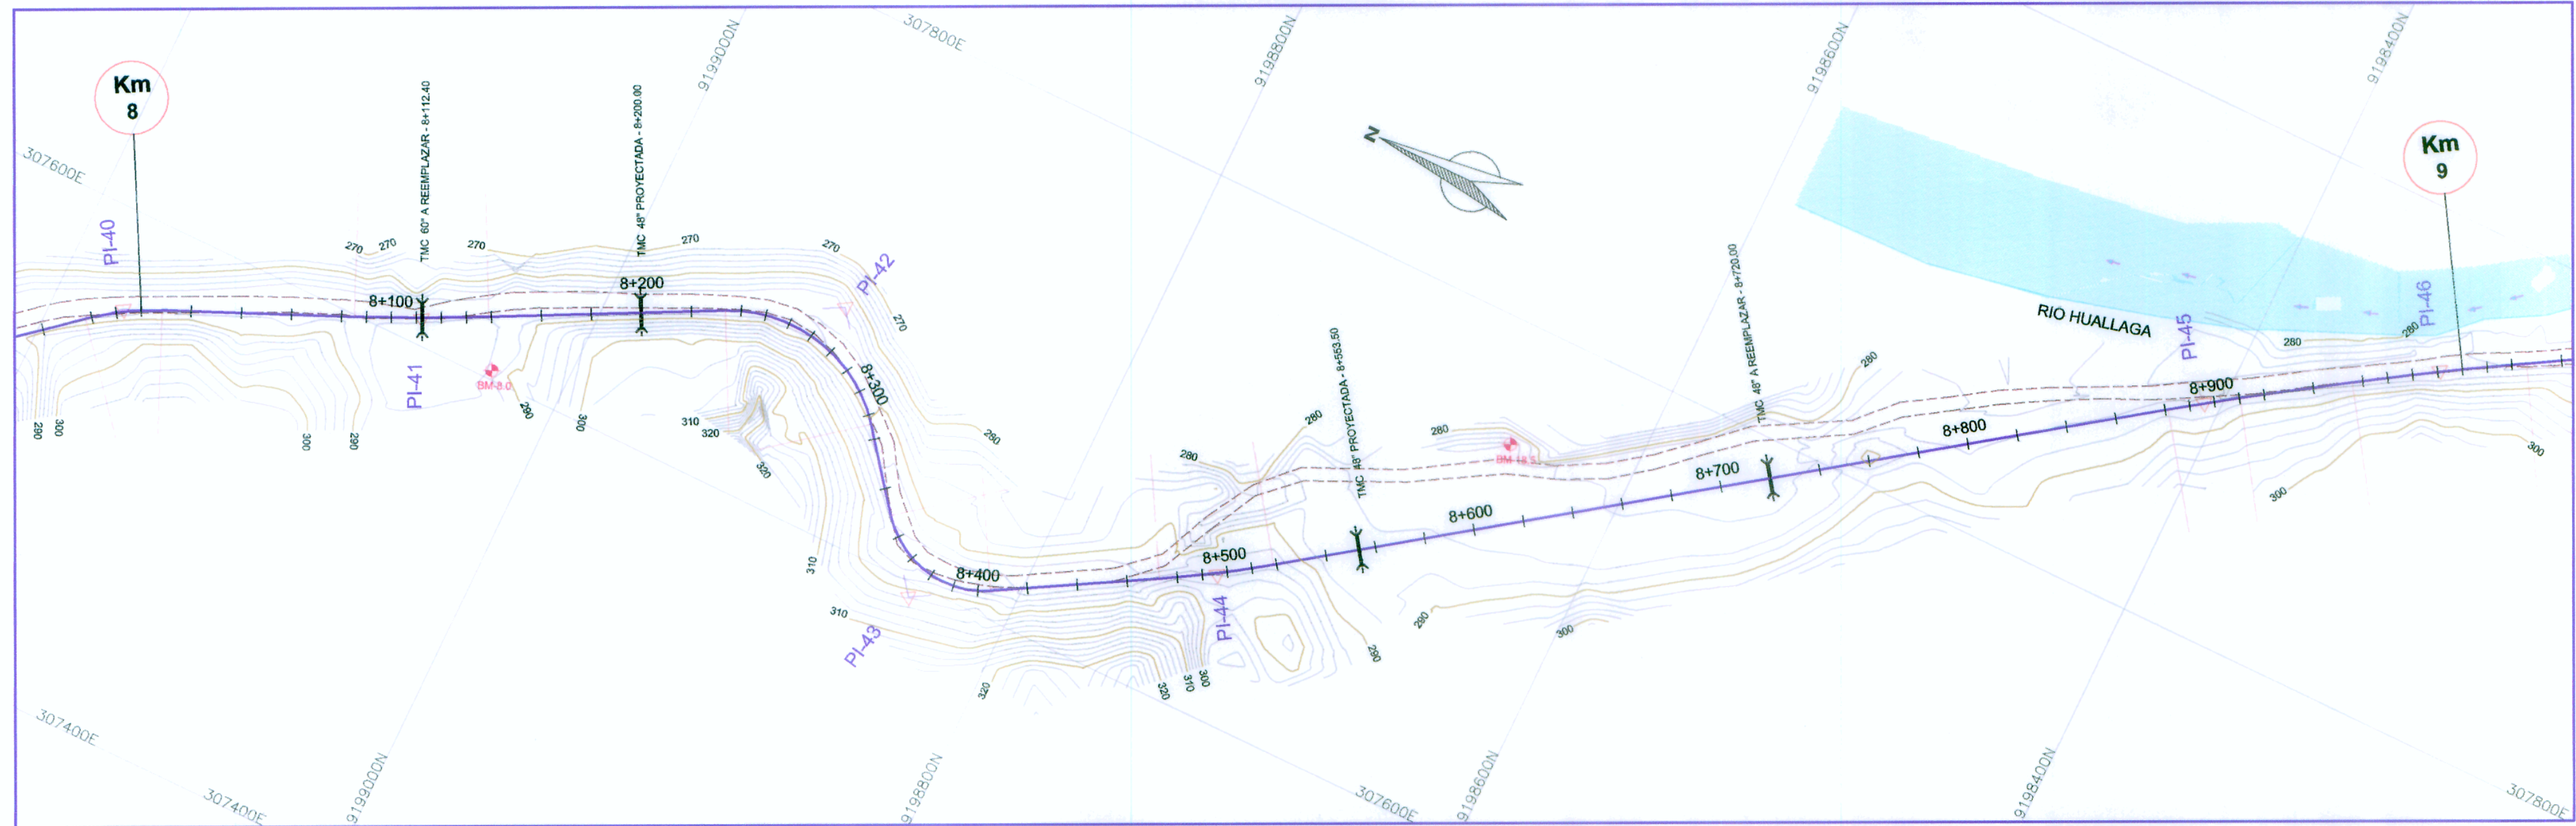

CUADRO DE COORDENADAS Y ELEMENTOS DE CURVAS

Nº PI	SENT.	DELTA	RADIO	TANG.	L.C.	Ext.	P.I.	P.C.	P.T.	NORTE	ESTE	P%	SA
40	D	16°02'56"	110.000	15.507	30.812	1.088	7 + 993.113	7 + 977.805	8 + 008.417	9199172.590	307562.088	6.0	0.90
41	I	3°25'27"	900.000	26.901	53.787	0.402	8 + 112.183	8 + 085.282	8 + 139.069	9199063.397	307610.058	2.5	0.20
42	D	79°07'34"	58.000	47.919	80.099	17.234	8 + 281.680	8 + 233.761	8 + 313.860	9198912.561	307687.408	8.0	1.50
43	I	81°41'12"	38.263	33.078	54.552	12.316	8 + 383.947	8 + 350.869	8 + 405.420	9198839.872	307594.447	8.0	2.10
44	I	5°44'17"	460.000	23.053	46.068	0.577	8 + 495.956	8 + 472.803	8 + 518.971	9198732.507	307655.711	2.5	0.40
45	D	1°51'01"	900.000	14.533	29.064	0.117	8 + 895.879	8 + 881.345	8 + 910.409	9198406.680	307887.671	2.5	0.20
46	D	3°24'50"	1180.000	35.165	70.309	0.524	8 + 991.061	8 + 955.896	9 + 026.205	9198327.396	307940.342	2.5	0.20

LEYENDA

SÍMBOLO	DESCRIPCIÓN
+	Pto.
+	Eje de Diseño
+	BMS
+	Polígono de Apoyo
+	Alcantarilla TMC
+	Alcantarilla MARG
+	Puentes y Pasadizos
+	Buena
+	Poste Alta Tensión
+	Poste de Luz
+	Curvas Primarias
+	Curvas Secundarias
+	Valerías
+	Cercos
+	Borde de Carretera
+	Canal Existente
+	Quebrados, Río

PERFIL LONGITUDINAL

ESCALA: VERTICAL: 1/200
HORIZONTAL: 1/2000

