




CABEZAL NORMAL TIPO Ø 60"

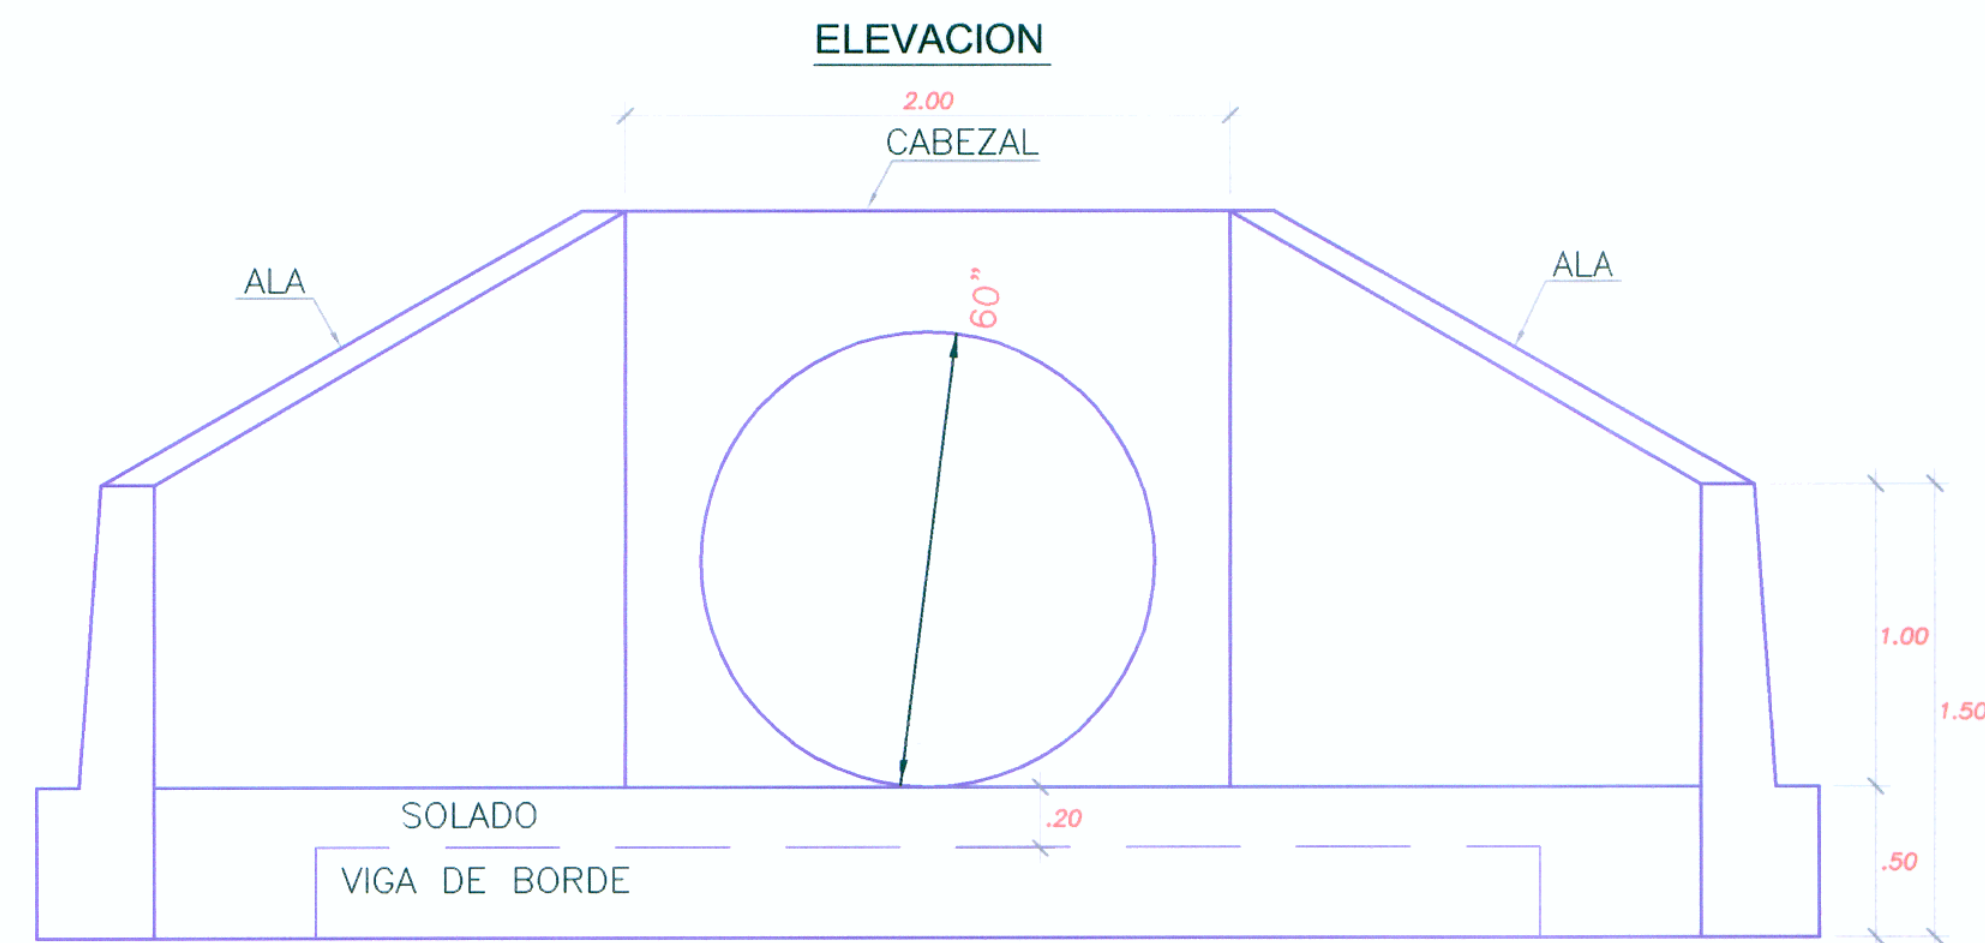


PLANTA

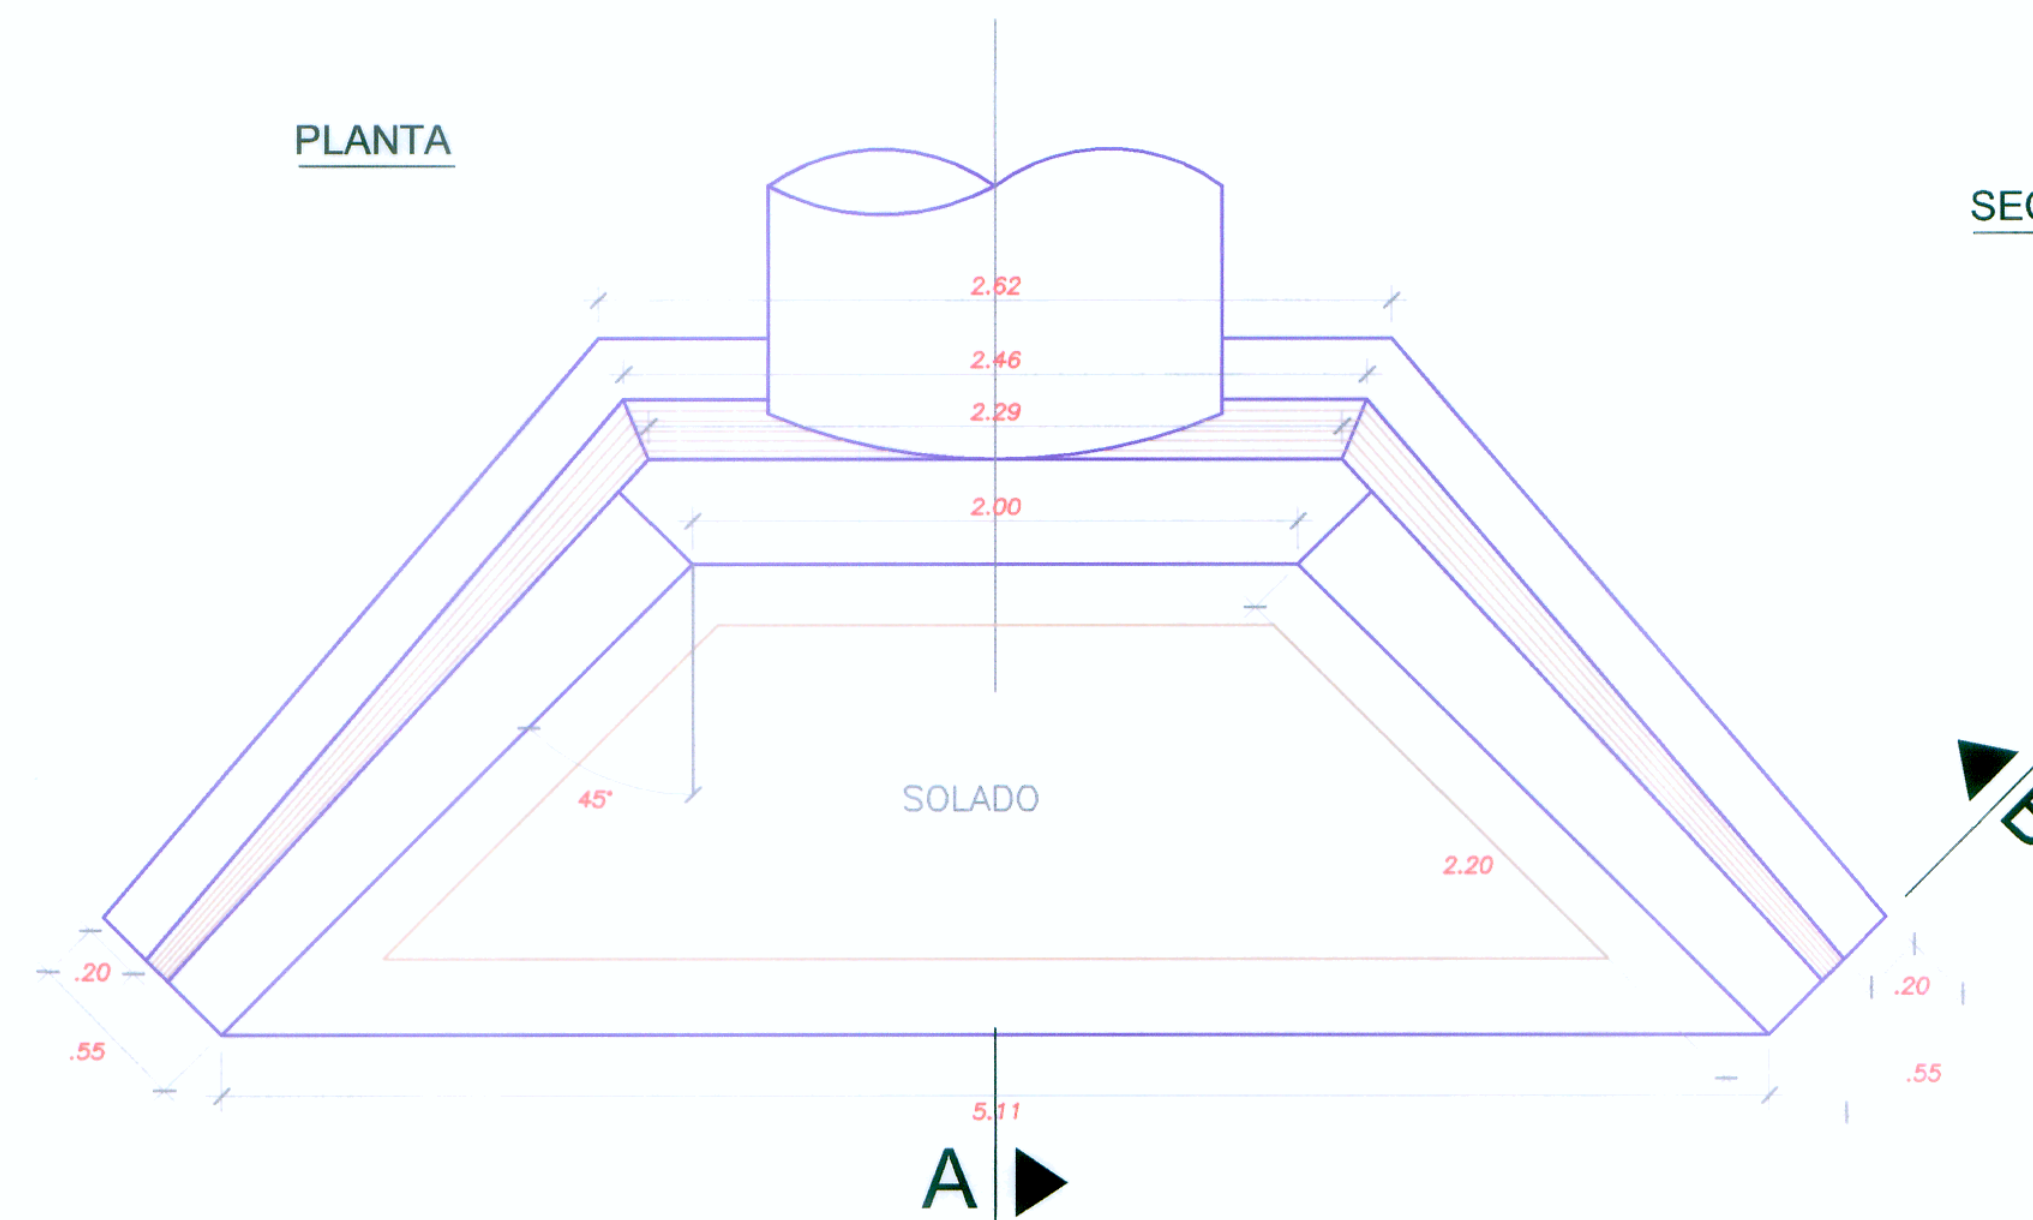


SECCION A - A

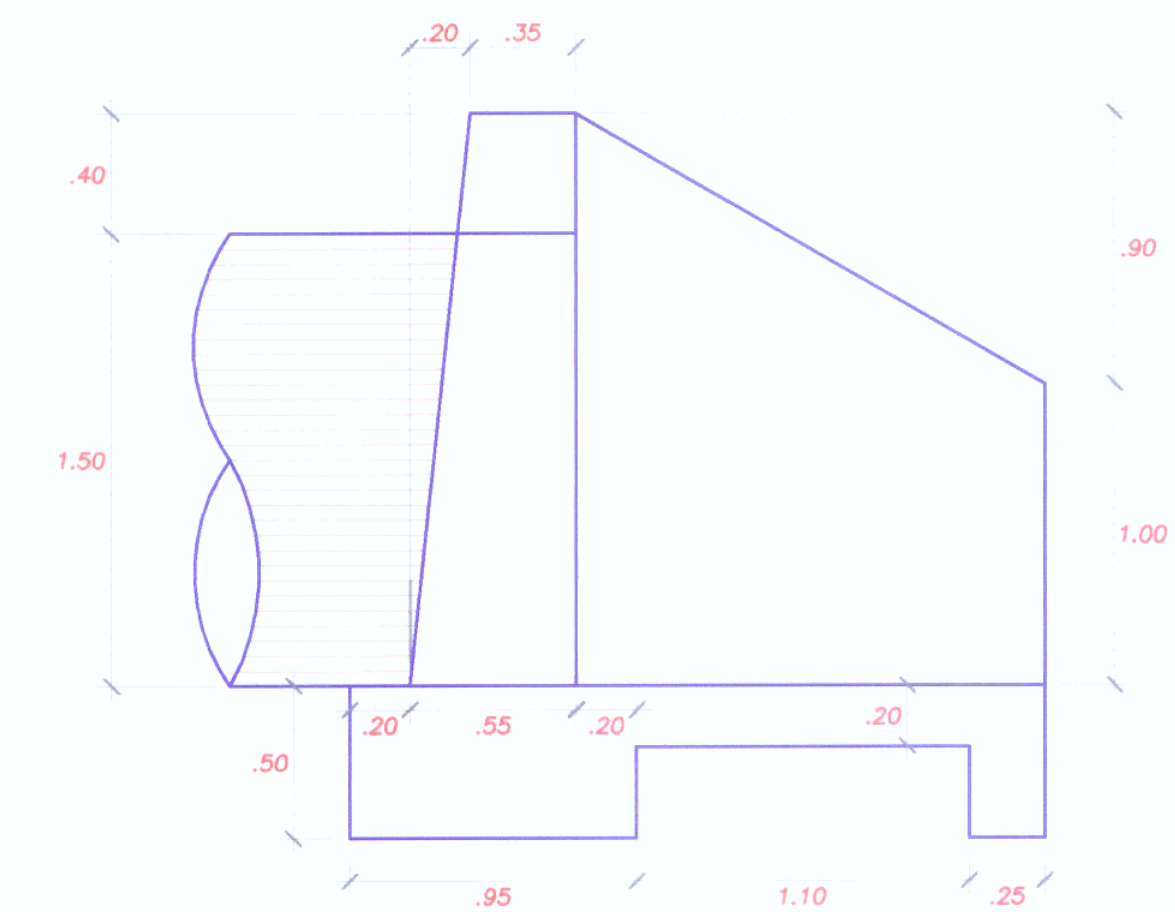

SECCION B - B

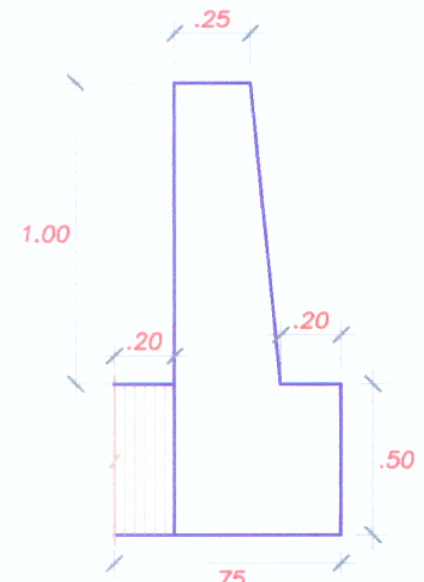


PLANTA

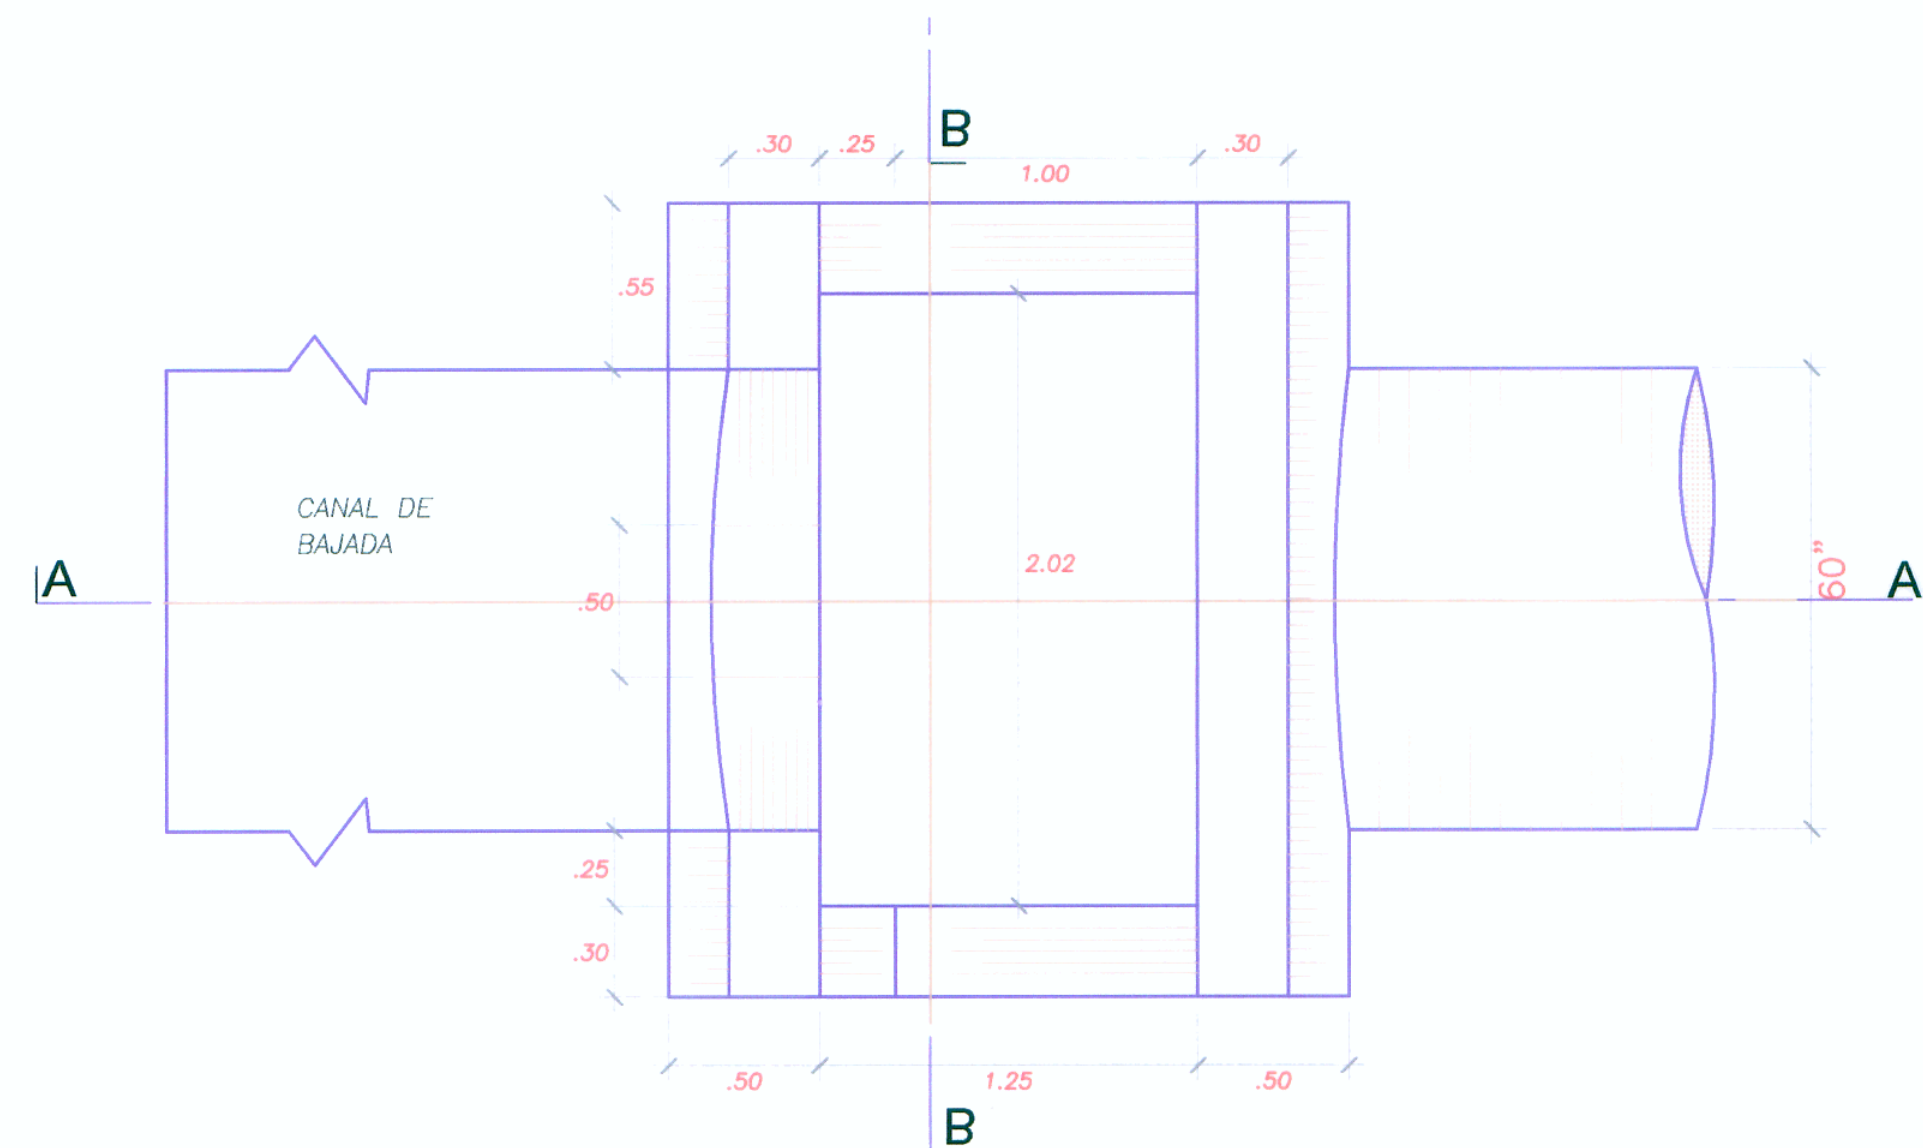


CAJA TOMA TIPO Ø 60"

SECCION A - A

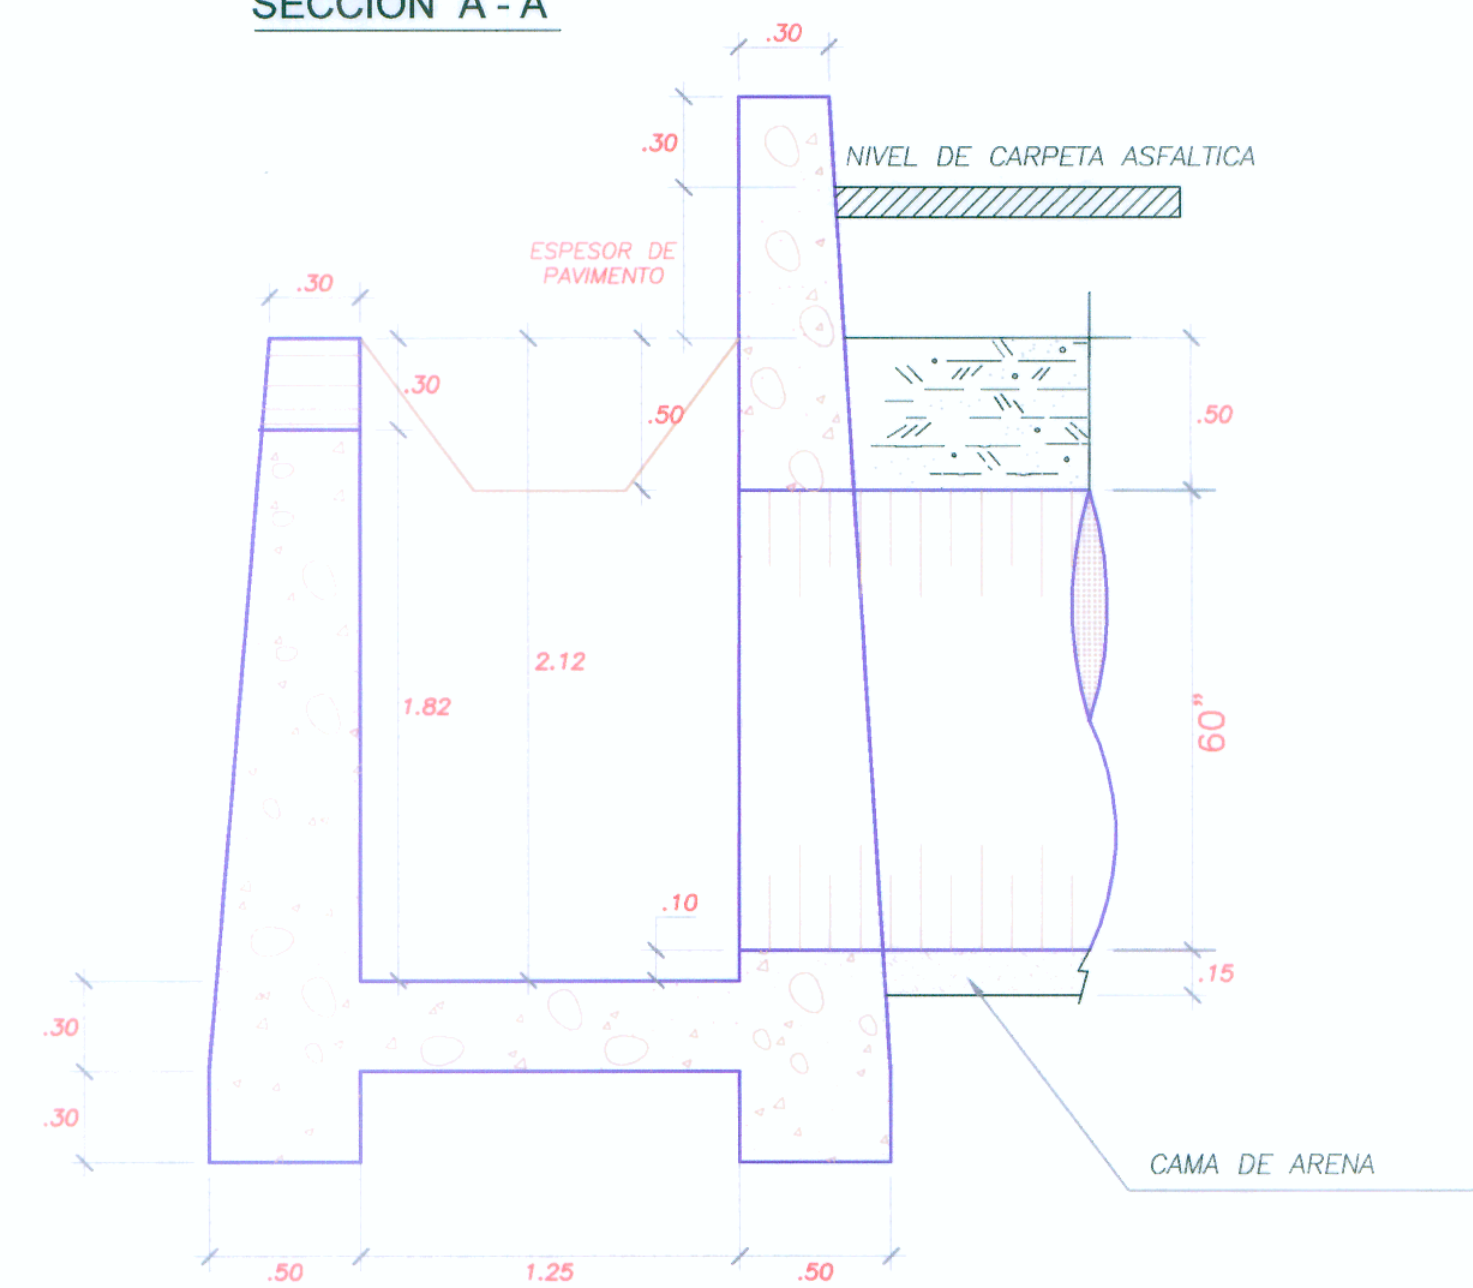

SECCION B - B

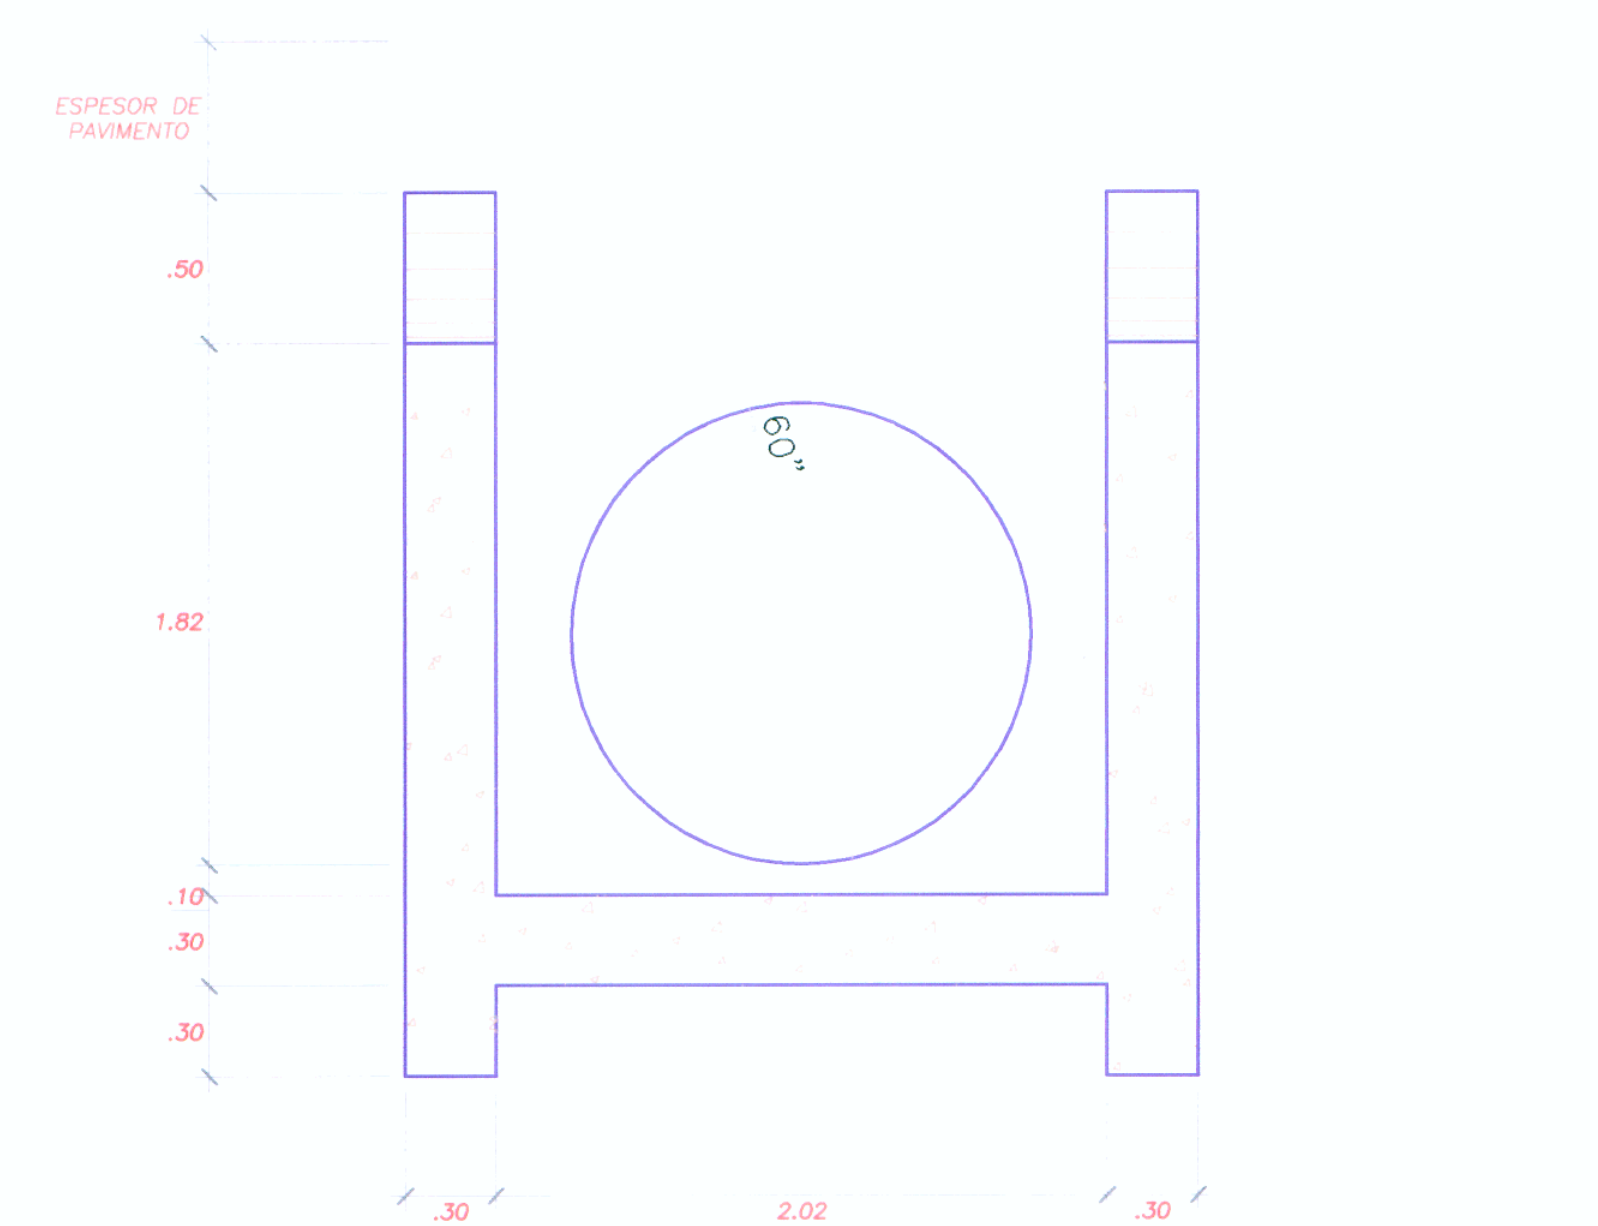

METRADO: CABEZAL #60"		
DESCRIPCION	UND	CANTIDAD
ENCOFRADO Y DESENCOFRADO	M2	15.16
CONCRETO CICLOPEO f'c=140 Kg/cm2+30% P.G. - CIMENTACION	M3	3.99
CONCRETO CICLOPEO f'c=175 Kg/cm2+30% P.G. - ELEVACION	M3	3.34

ESPECIFICACIONES TECNICAS

- CABEZAL, ALAS Y CAJA RECEPTORA CONCRETO CICLOPEO f'c = 175 Kg/cm2 + 30% PG (4" MAX.)
- ZAPATA DE CABEZAL ALA, ALVIADERO Y CANAL DE BAJADA CONCRETO CICLOPEO f'c = 140 Kg/cm2 + 30% PG (4" MAX.)

METRADO: CAJA RECEPTORA #60

DESCRIPCION	UND	CANTIDAD
ENCOFRADO Y DESENCOFRADO	M2	41.48
CONCRETO CICLOPEO f'c=175 Kg/cm2+30% P.G.	M3	11.37

NOTA:

EL RELLENO SE COLOCARA EN CAPAS HORIZONTALES DE NO MAS DE 0.20 m DE ESPESOR, COMPACTADAS A UNA DENSIDAD DE 95% DE LA MAXIMA DENSIDAD SECA OBTENIDA DEL ENSAYO PROCTOR MODIFICADO.

