



CABEZAL NORMAL TIPO Ø 72"


ELEVACION

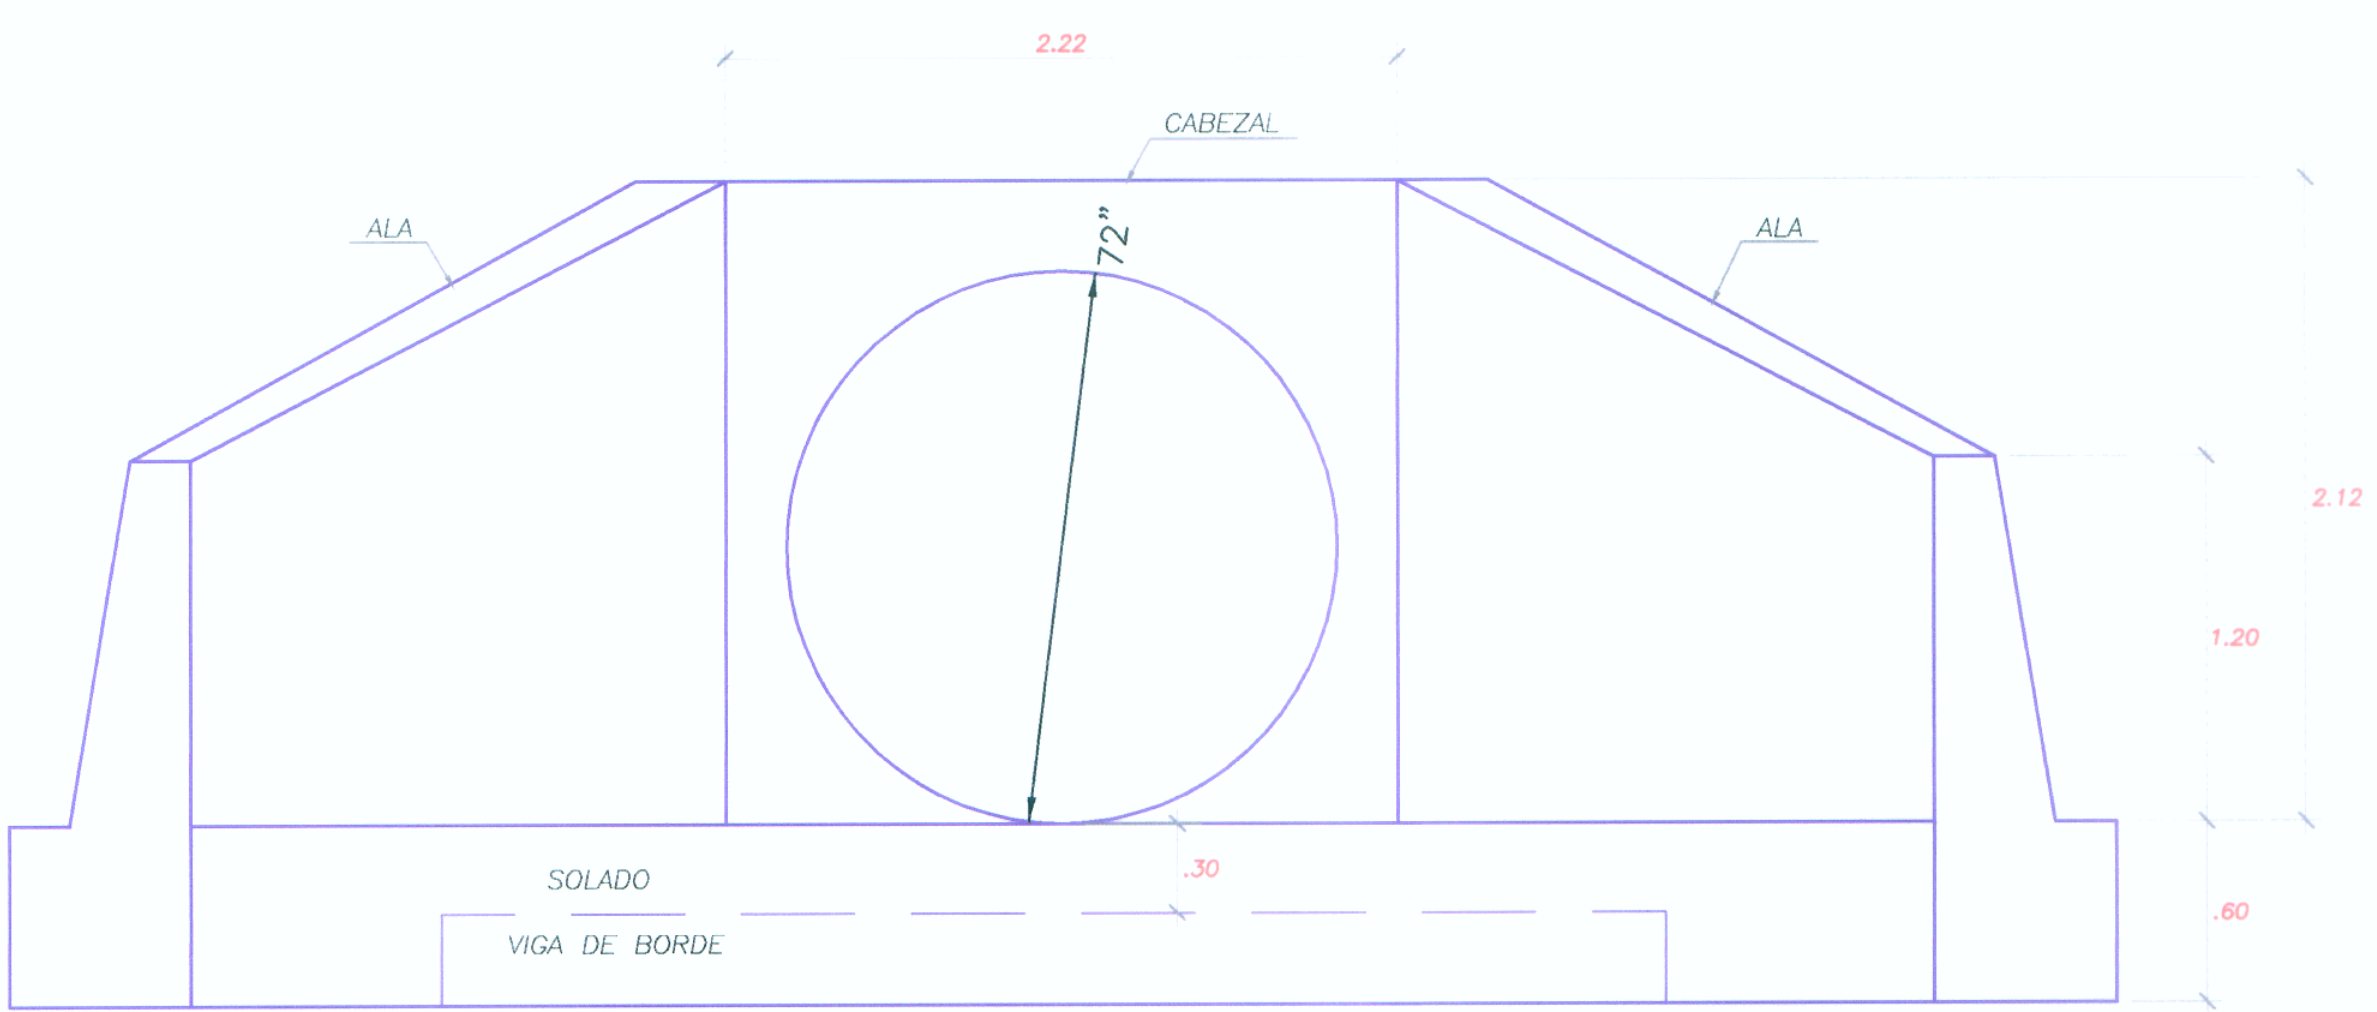


PLANTA

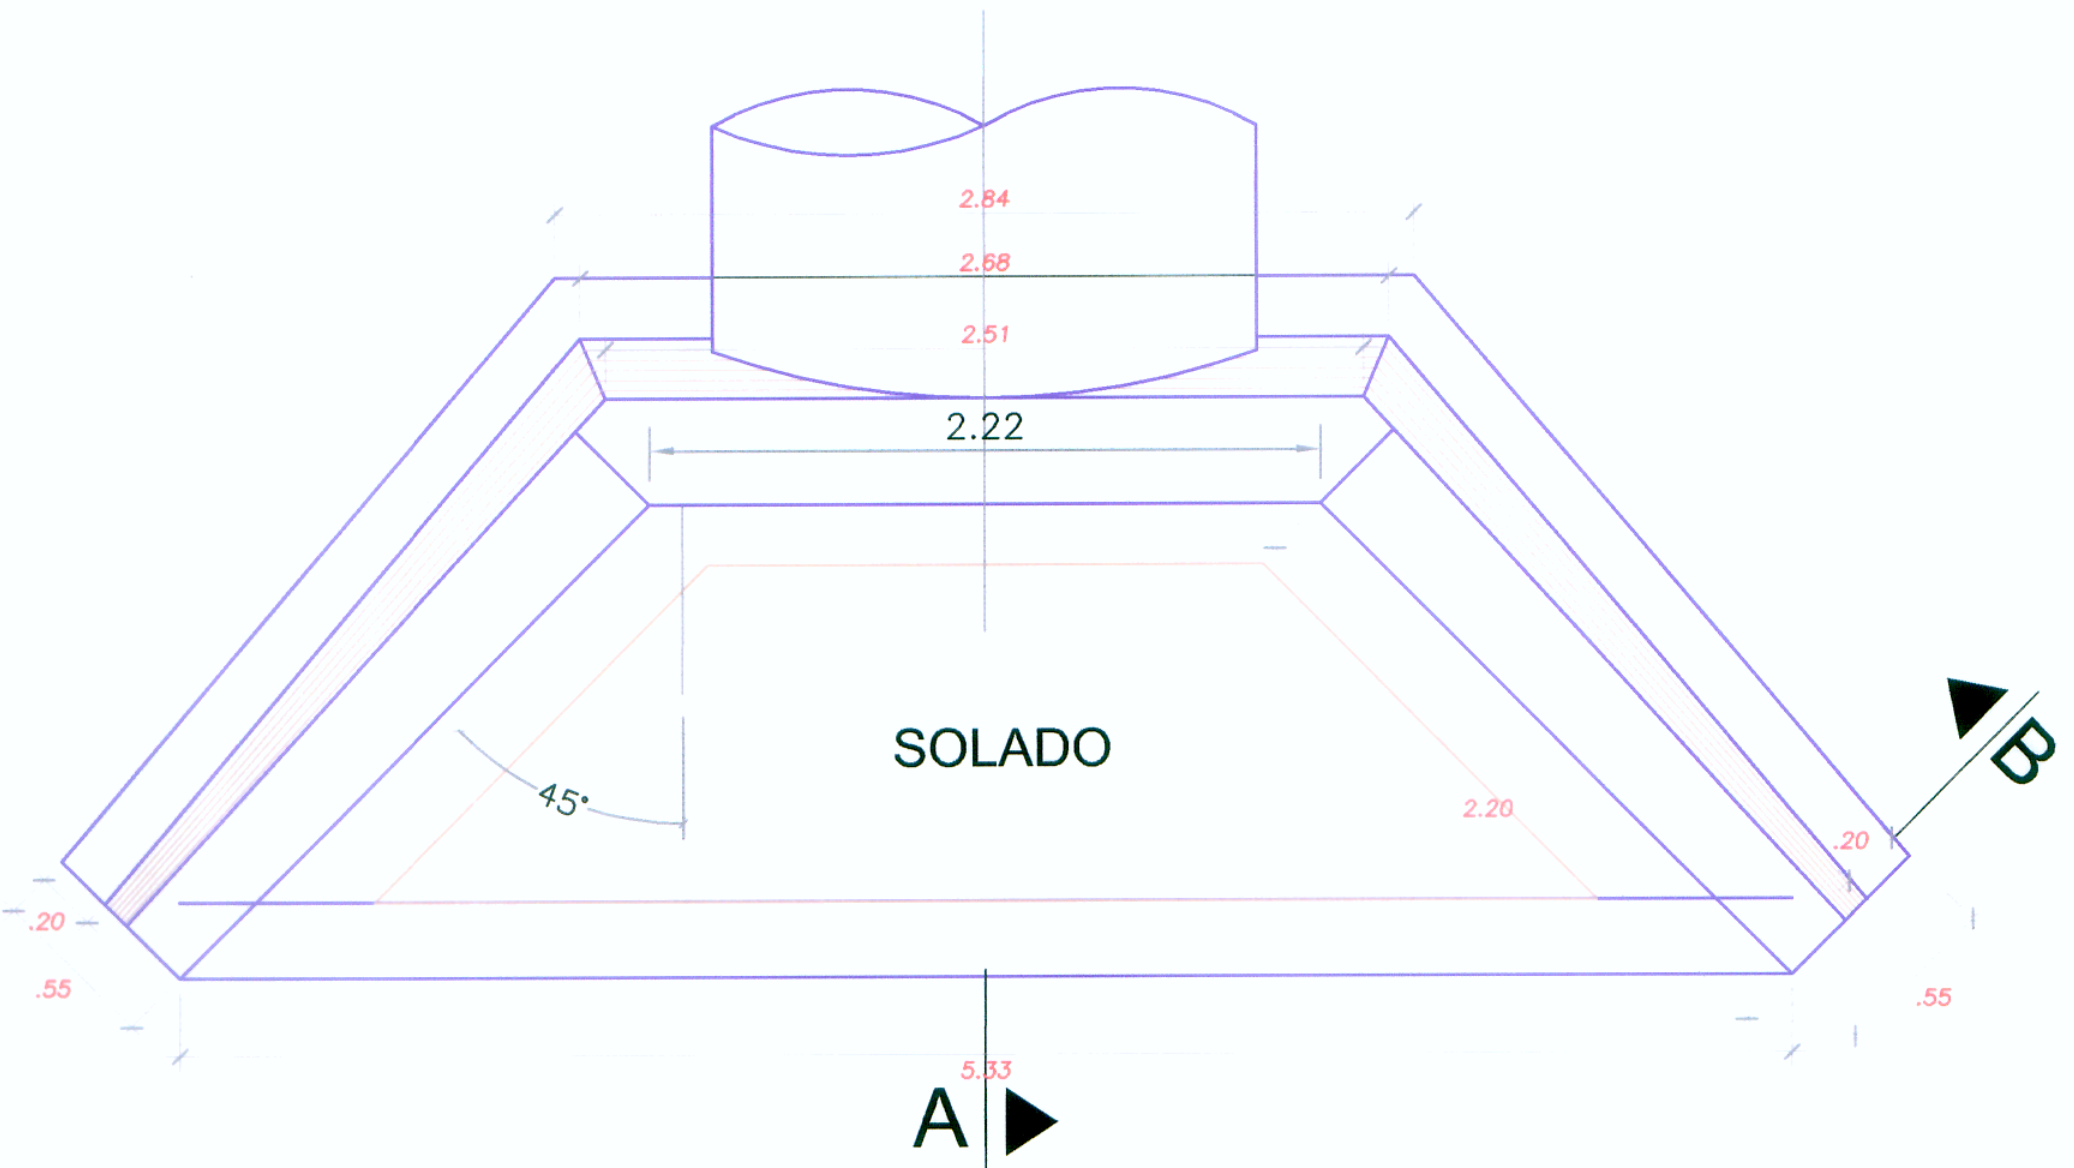

SECCION A - A

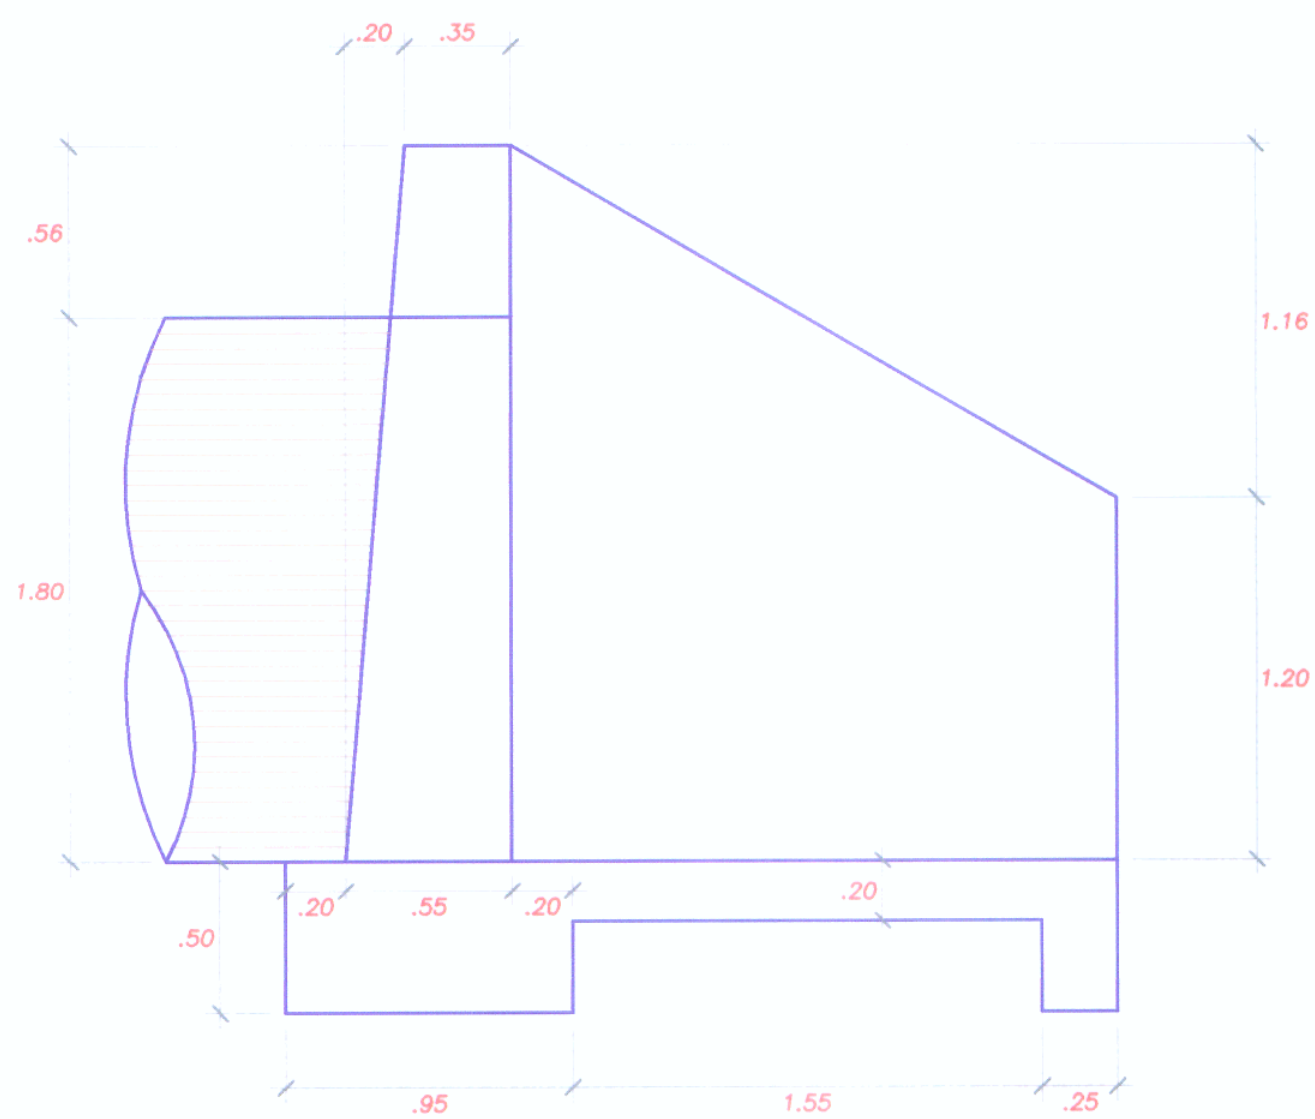

SECCION B - B

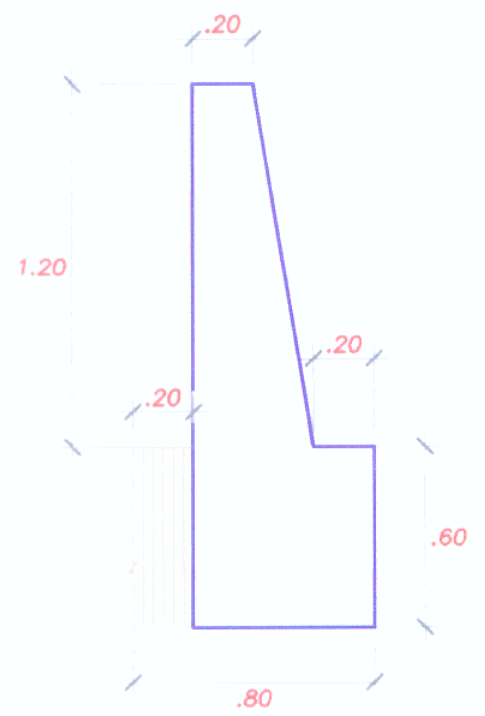


ESPECIFICACIONES TECNICAS

- CABEZAL, ALAS
CONCRETO CICLOPEO
 $f'c = 175 \text{ Kg/cm}^2 + 30\% \text{ PG (4" MAX.)}$
- ZAPATA DE CABEZAL ALA, ALVIADERO
Y CANAL DE BAJADA CONCRETO CICLOPEO
 $f'c = 140 \text{ Kg/cm}^2 + 30\% \text{ PG (4" MAX.)}$

METRADO: CABEZAL Ø72"			
DESCRIPCION	UND	CANTIDAD	
ENCOFRADO Y DESENCOFRADO	M2	15.92	
CONCRETO CICLOPEO $f'c=140 \text{ Kg/cm}^2+30\% \text{ P.G.}$ - CIMENTACION	M3	4.16	
CONCRETO CICLOPEO $f'c=175 \text{ Kg/cm}^2+30\% \text{ P.G.}$ - ELEVACION	M3	5.47	

NOTA:
EL RELLENO SE COLOCARA EN
CAPAS HORIZONTALES DE
NO MAS DE 0.20 m DE ESPESOR,
COMPACTADAS A UNA DENSIDAD
DE 95% DE LA MAXIMA DENSIDAD
SECA OBTENIDA DEL ENSAYO
PROCTOR MODIFICADO.

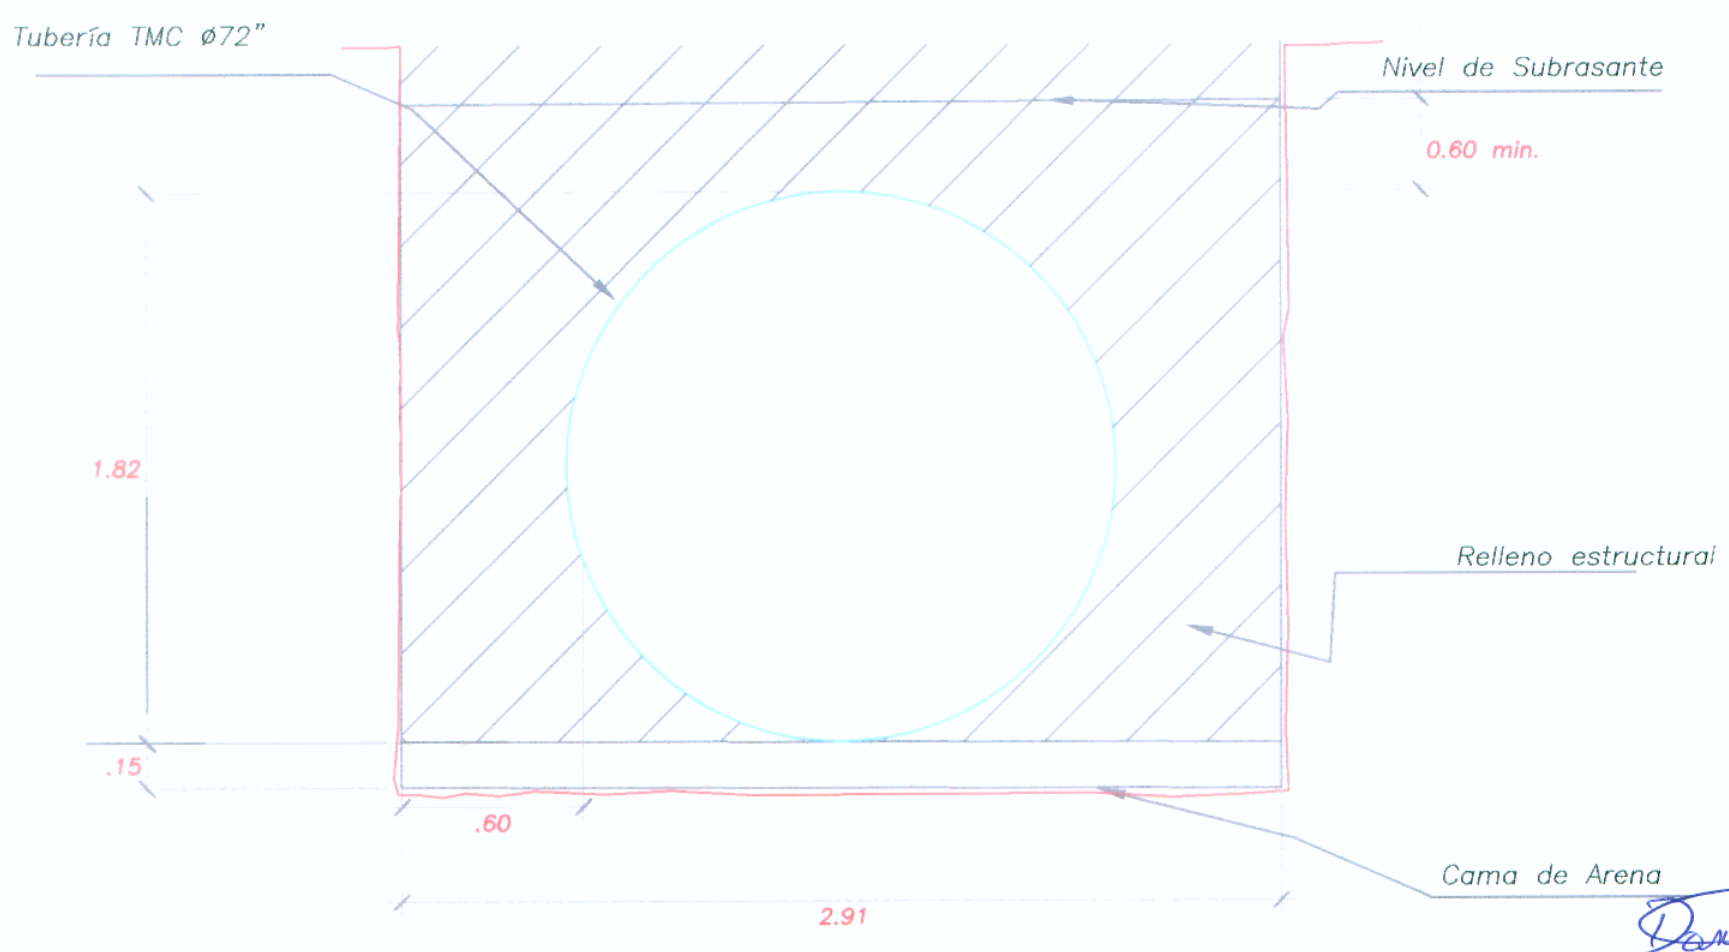

Ing. ABRAHAM CABRERA NAVIA
JEFE DE PROYECTO
CIP: 147219

Ing. DANIEL CIBEL CORONADO
CIP: 89048