
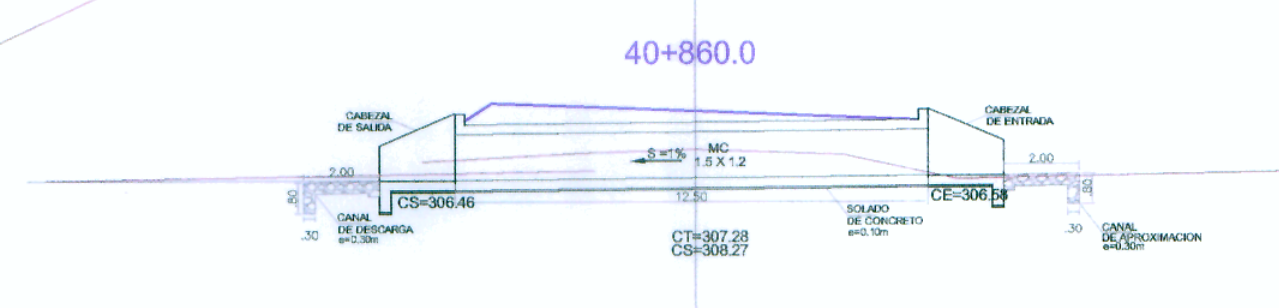
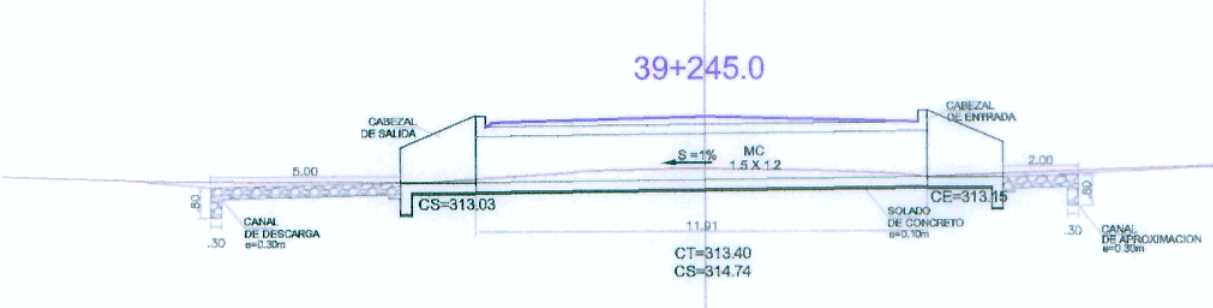
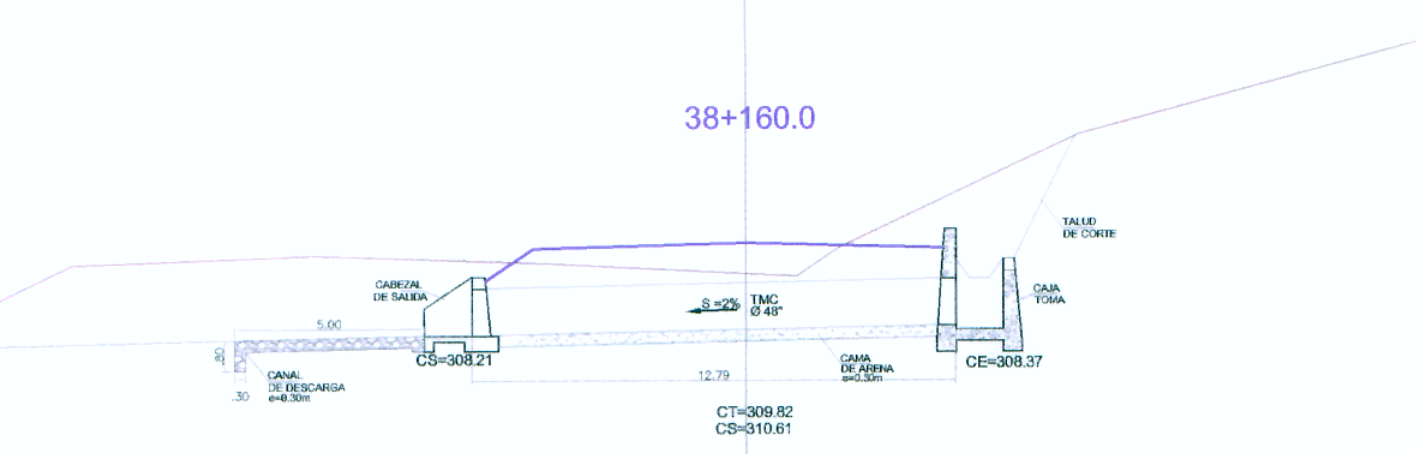
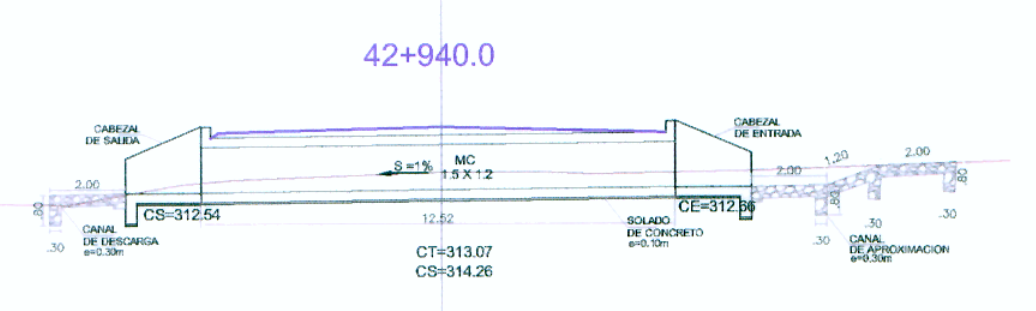
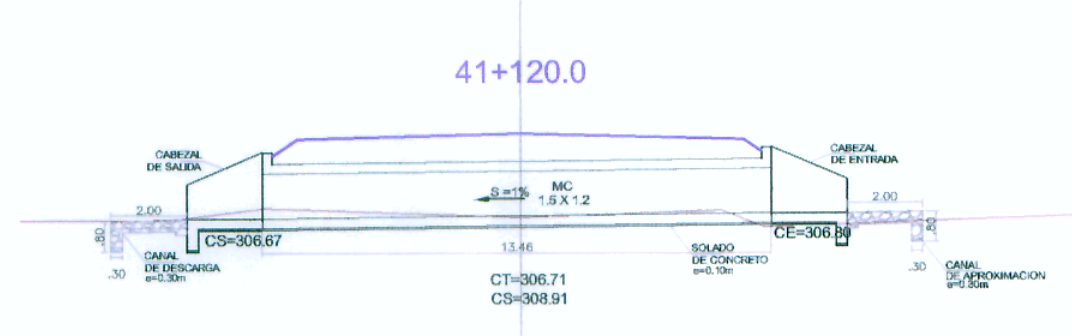
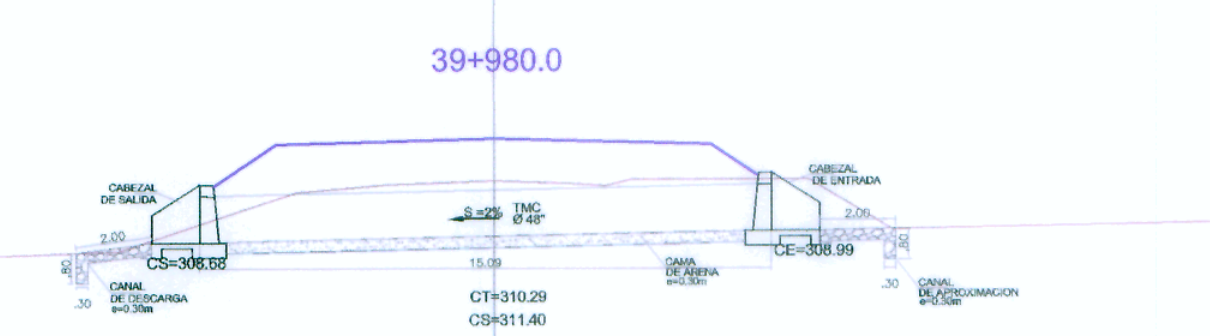
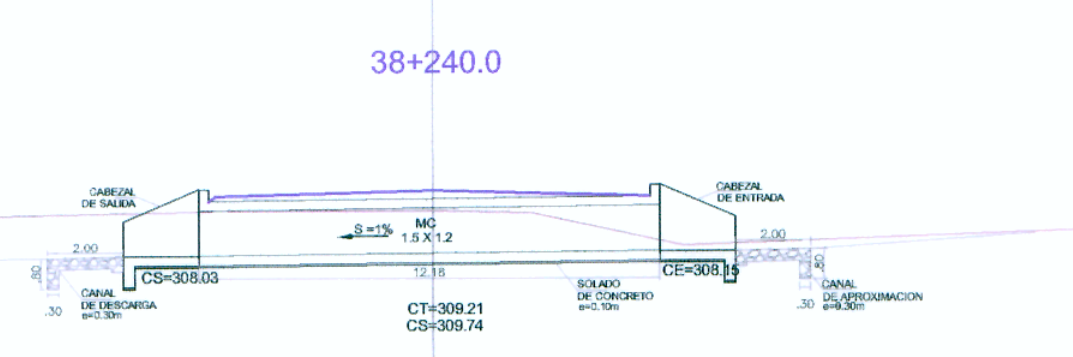
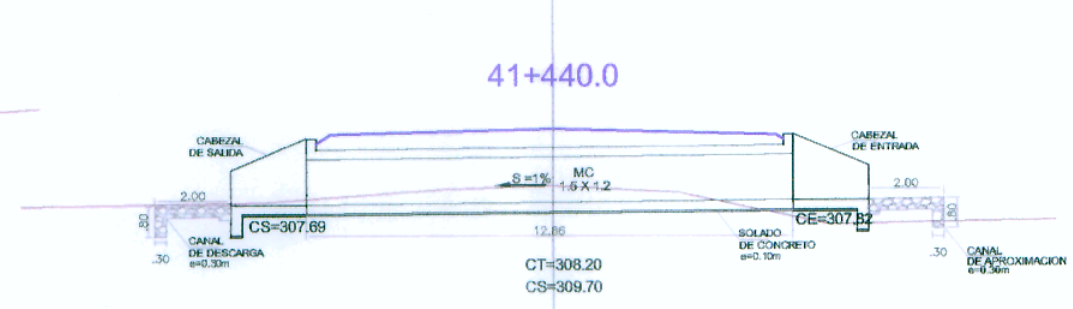
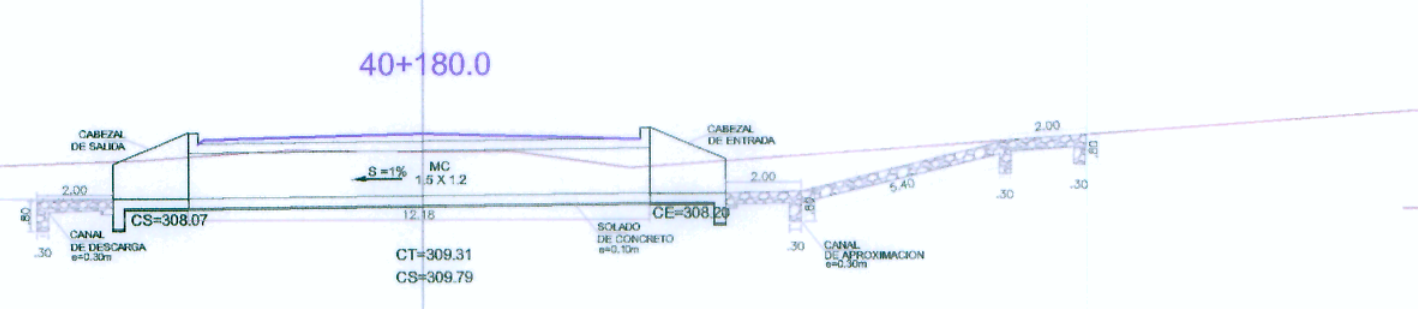
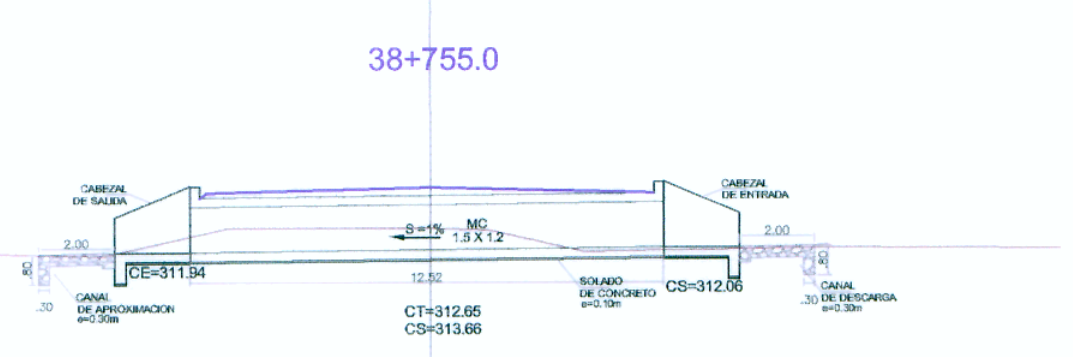
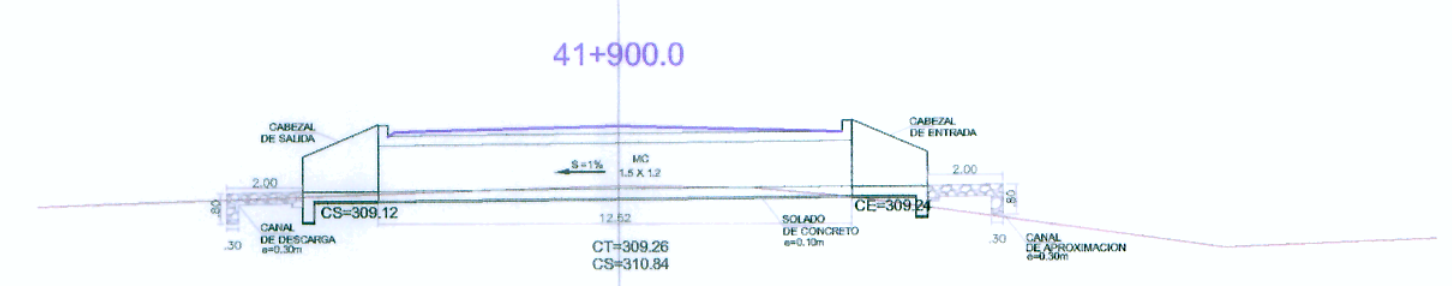
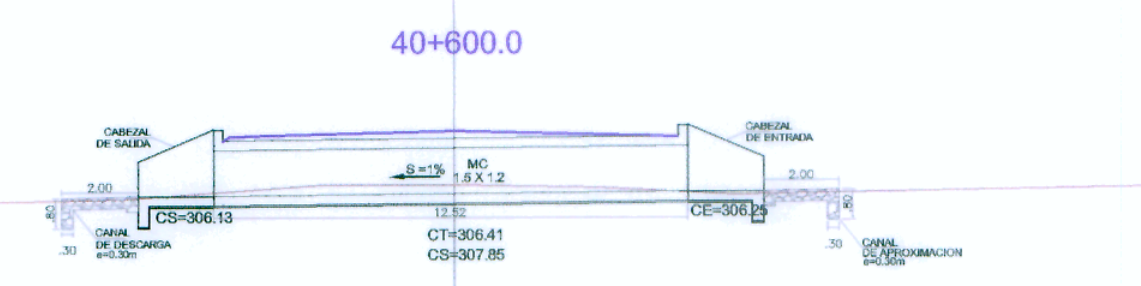


ING. DAWECK CIBEJ CORONADO
CIP. 89048

ABRAHAM CABRERA NAVE
JEFE DE PROYECTO
P. CANO L.
ENEERO - 2010

PROYECTO ESPECIAL DE INFRAESTRUCTURA DEL TRANSPORTE NACIONAL
PROVIAS NACIONAL

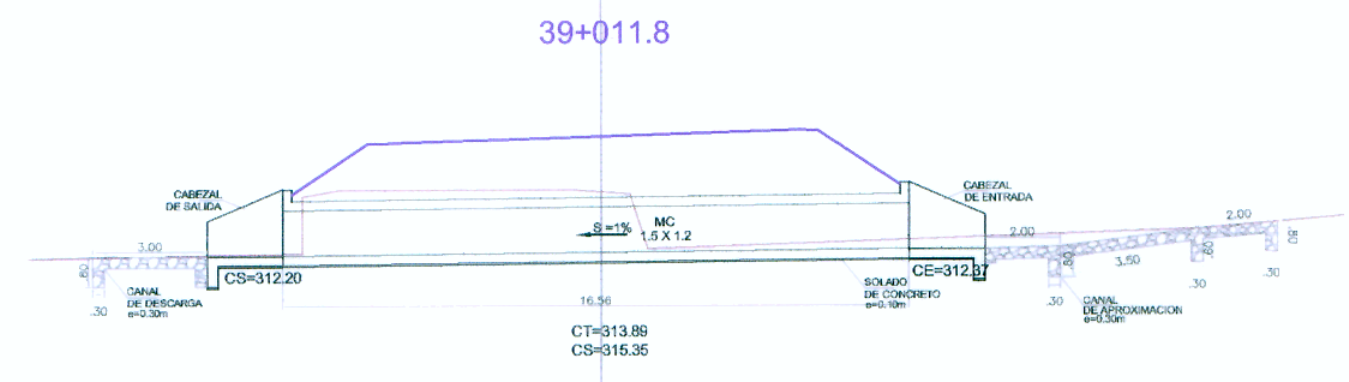

ESTUDIO DEFINITIVO PARA LA REHABILITACIÓN Y MEJORAMIENTO
DE LA CARRETERA TOCACHE - JUANJUI
TRAMO : JUANJUI - CAMPANILLA



PLANO:
SECCIONES ALCANTARILLAS
Km. 38+160.0 - Km. 43+585.0

REV N° 01	DISEÑO	JEFE DE PROYECTO:	ESCALA:	PLANO N°:
REV N° 02	N. V.D. C.	A. CABRERA N.	1/200	0A-09/11
REV N° 03	PROCESO Y DIBUJO:	APROBADO:	FECHA:	
REV N° 04	CAD	P. CANO L.	ENERO - 2010	