


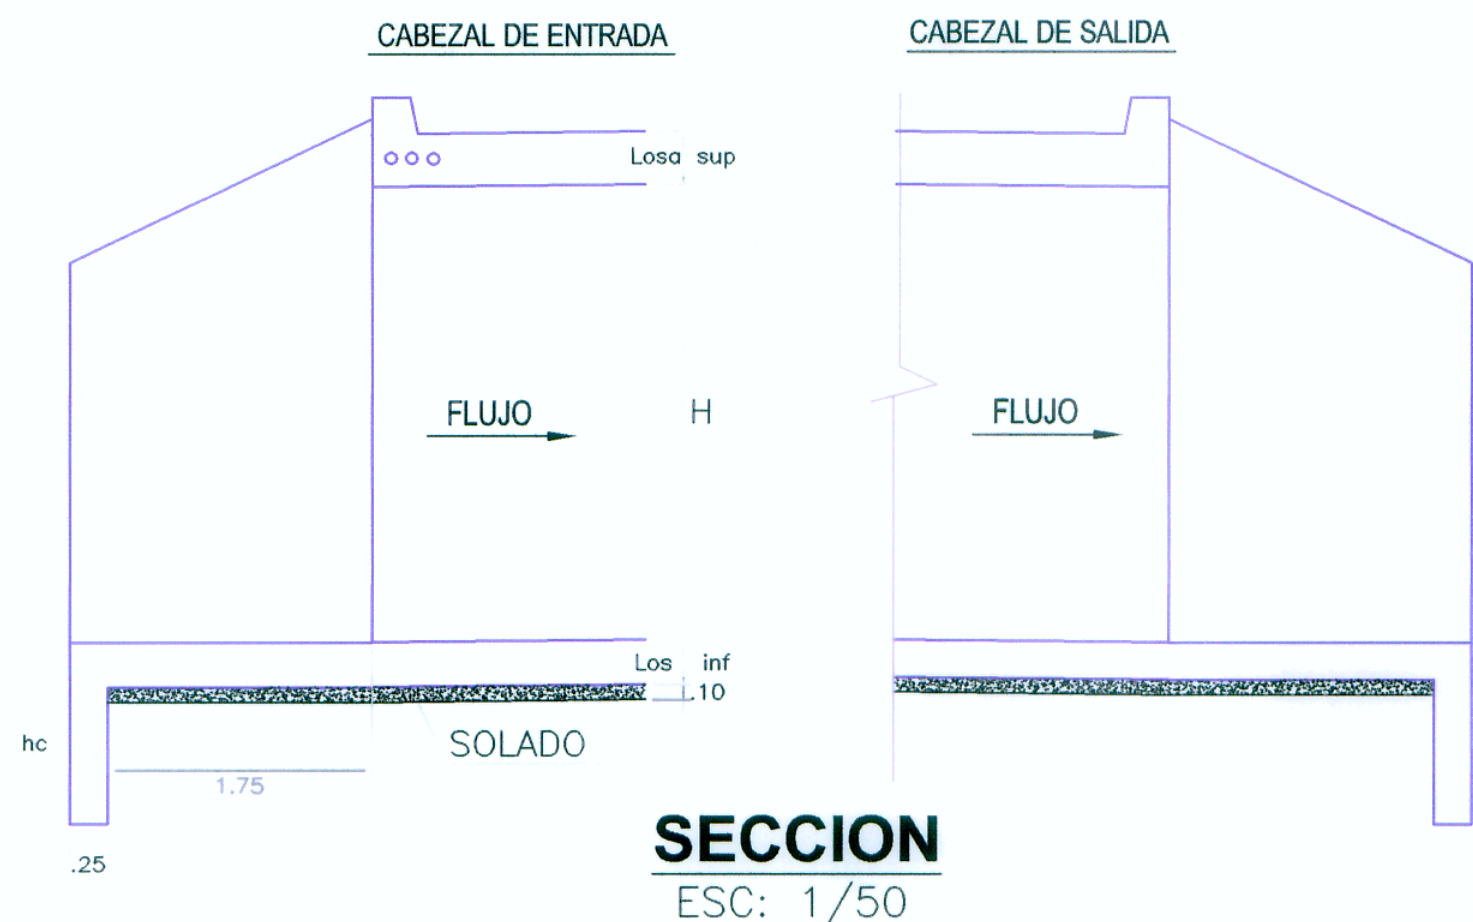

CAJA DE INGRESO / SALIDA	
ESPECIFICACIONES TECNICAS	
CONCRETO: f'c= 210 Kg/cm2 Camara Seca	
Cemento Portland ASTM C 150 Tipo I	
METRADO POR CAJA I/S	
CONCRETO : f'c= 210 Kg/cm2	1.08 m3
ENCOFRADO :	9.02 m2
REFUERZO : fy=4,200 Kg/cm2	10.50 kg
TUBO PVC Ø 8" :	0.30 m
PIEDRA ZARANDEADA 3/4" :	0.15 m3
CAJA DE PASE	
ESPECIFICACIONES TECNICAS	
CONCRETO: f'c= 210 Kg/cm2 Camara Seca	
Cemento Portland ASTM C 150 Tipo I	
METRADO POR CAJA PASE	
CONCRETO: f'c= 210 Kg/cm2	0.54 m3
ENCOFRADO:	9.20 m2
REFUERZO: fy=4,200 Kg/cm2	2.46 kg
TUBO PVC Ø 4" :	0.15 m
PIEDRA ZARANDEADA 3/4" :	0.03 m3
TUBERIAS DE PVC PARA FIBRA OPTICA	
ESPECIFICACIONES TECNICAS	
TUBERIA : Ø 3", PVC SAP	
METRADO	
TUBERIA PVC SAP Ø 3" :	Long. Tub. =
B : Long. Alcantarilla en m	3 x (8 m + B)
MCA 6 TMC	

