


CORTE LONGITUDINAL DE RPE EN ALCANTARILLA (ENTRADA)

CABEZAL TIPO CAJATOMA


ESCALA 1/25

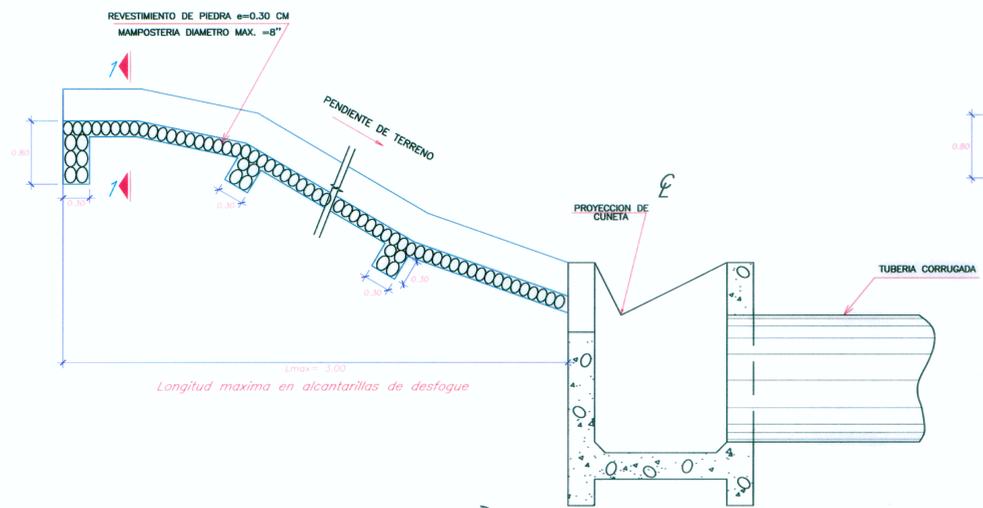



CORTE LONGITUDINAL DE RPE EN ALCANTARILLA (ENTRADA)

CABEZAL TIPO ALERO

ESCALA 1/25

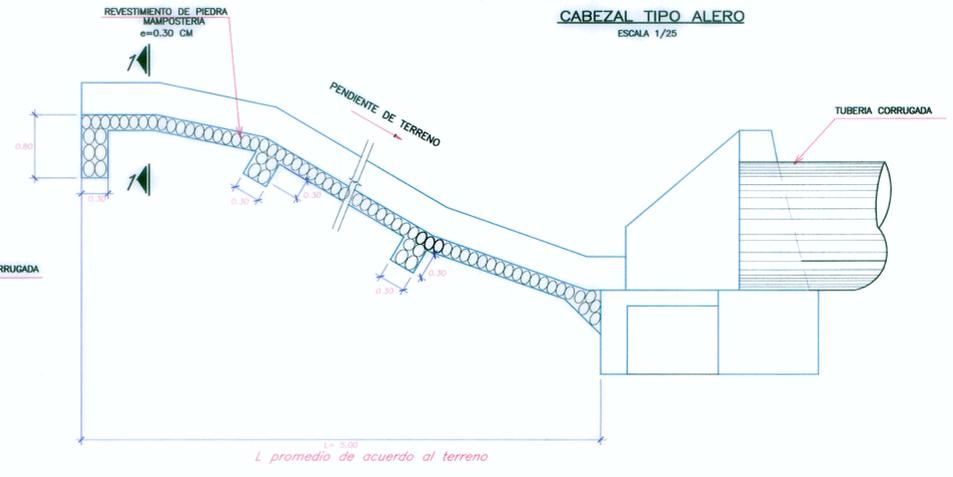



ENTREGA DE CUNETA A CABEZAL TIPO ALERO

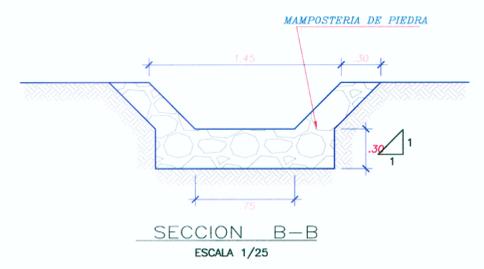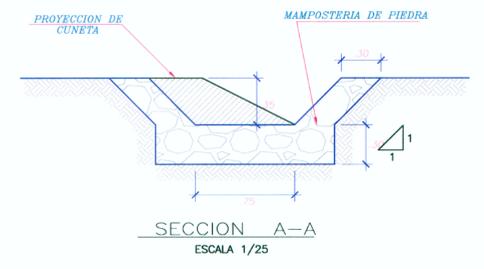


CORTE LONGITUDINAL DE RPE EN ALCANTARILLA (SALIDA)

CABEZAL TIPO ALERO


ESCALA 1/25

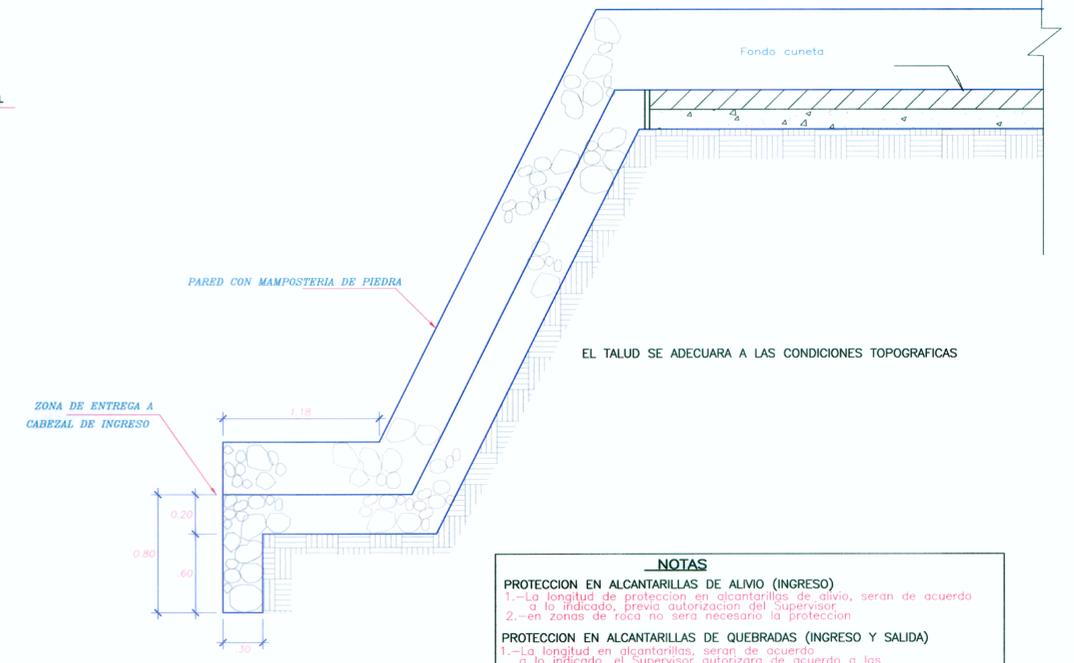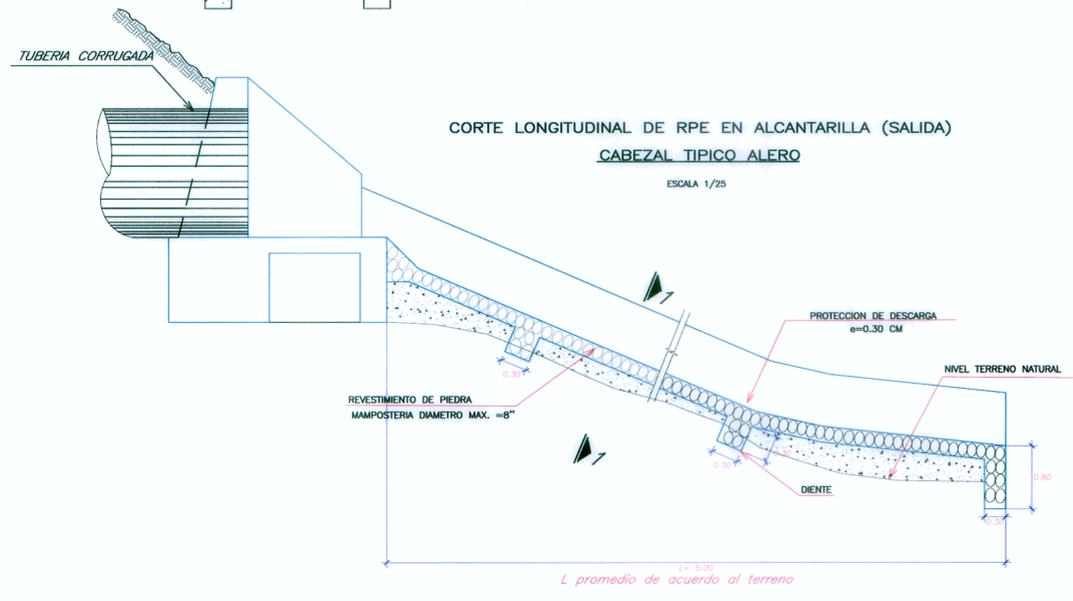

INGRESO DE DESCARGA A ALCANTARILLA SIN CAJATOMA

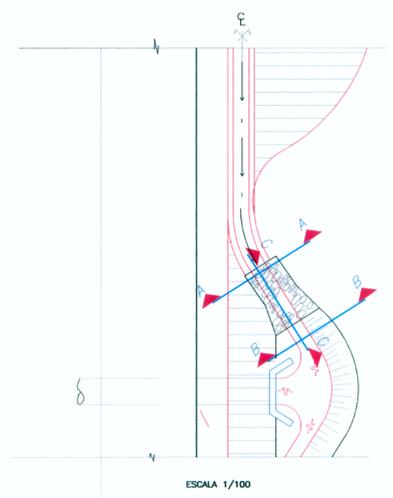

INGRESO DE DESCARGA ALCANTARILLA CON CAJATOMA

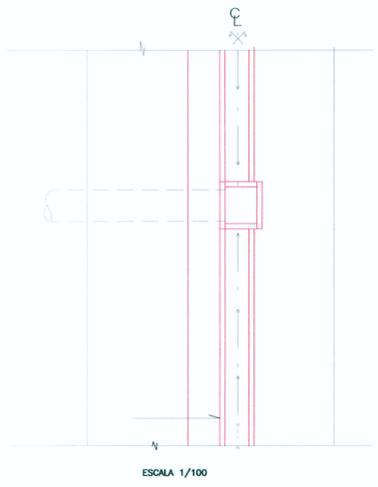

NOTAS
PROTECCION EN ALCANTARILLAS DE ALIVIO (INGRESO)
 1.-La longitud de proteccion en alcantarillas de alivio, seran de acuerdo a lo indicado, previa autorizacion del Supervisor
 2.-en zonas de roca no sera necesario la proteccion
PROTECCION EN ALCANTARILLAS DE QUEBRADAS (INGRESO Y SALIDA)
 1.-La longitud en alcantarillas, seran de acuerdo a lo indicado, el Supervisor autorizara de acuerdo a las condiciones de la quebrada, su adecuada longitud de proteccion.