




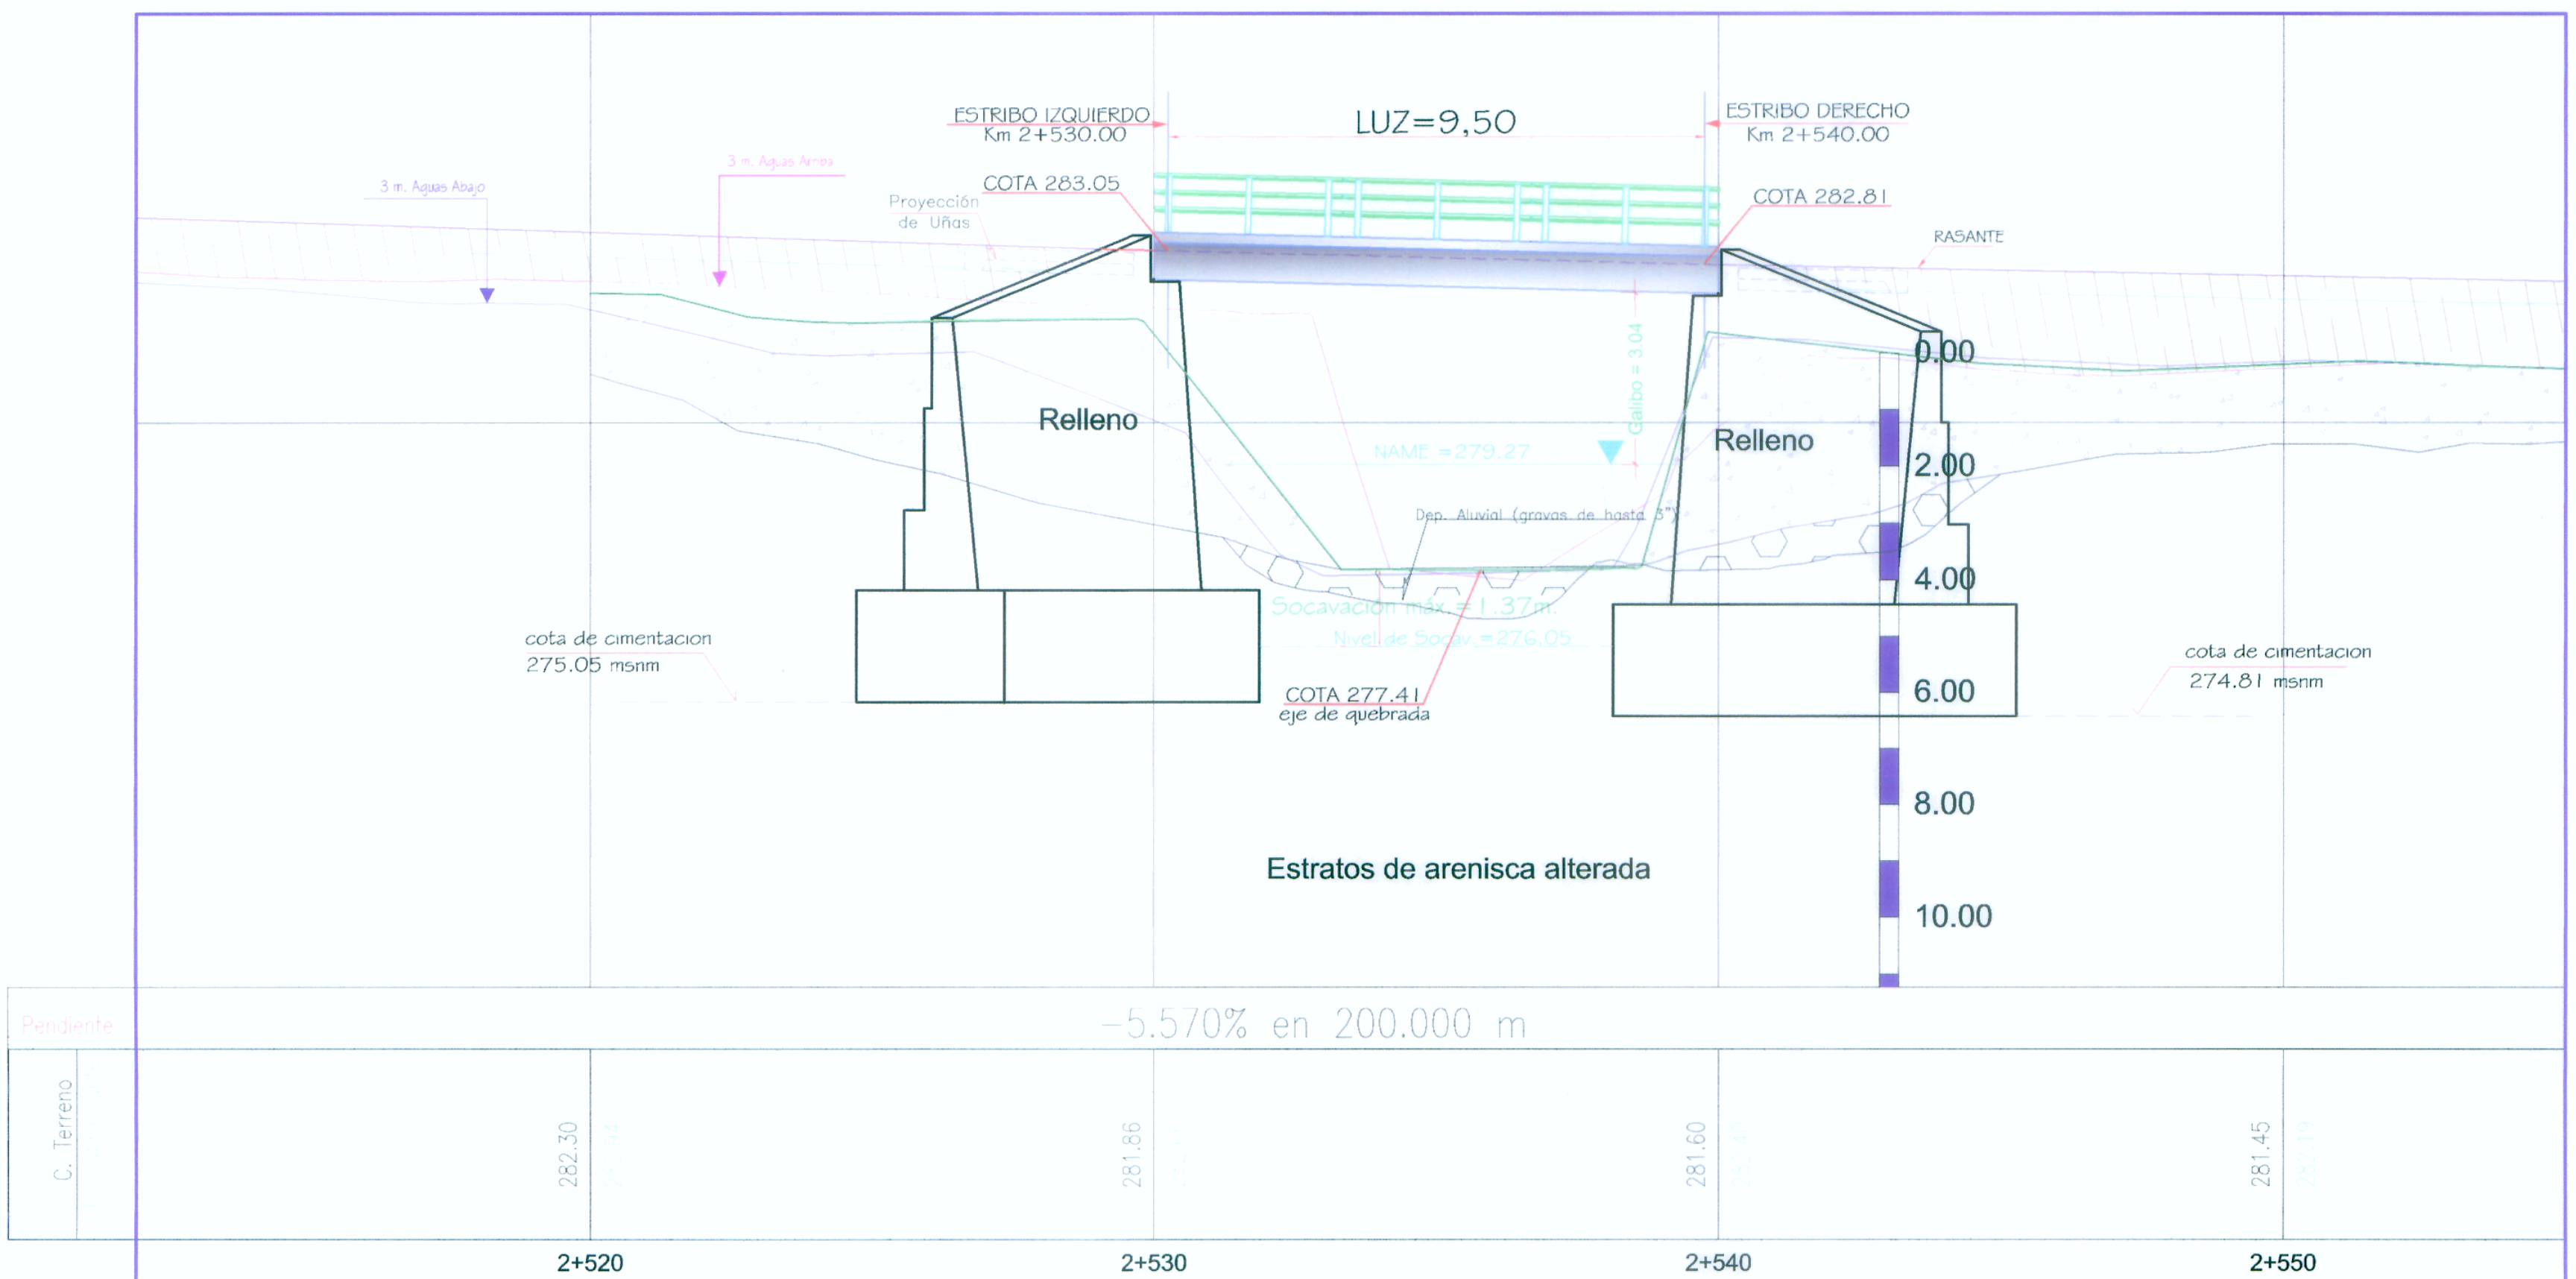

ELEVACIÓN
Esc. 1/100

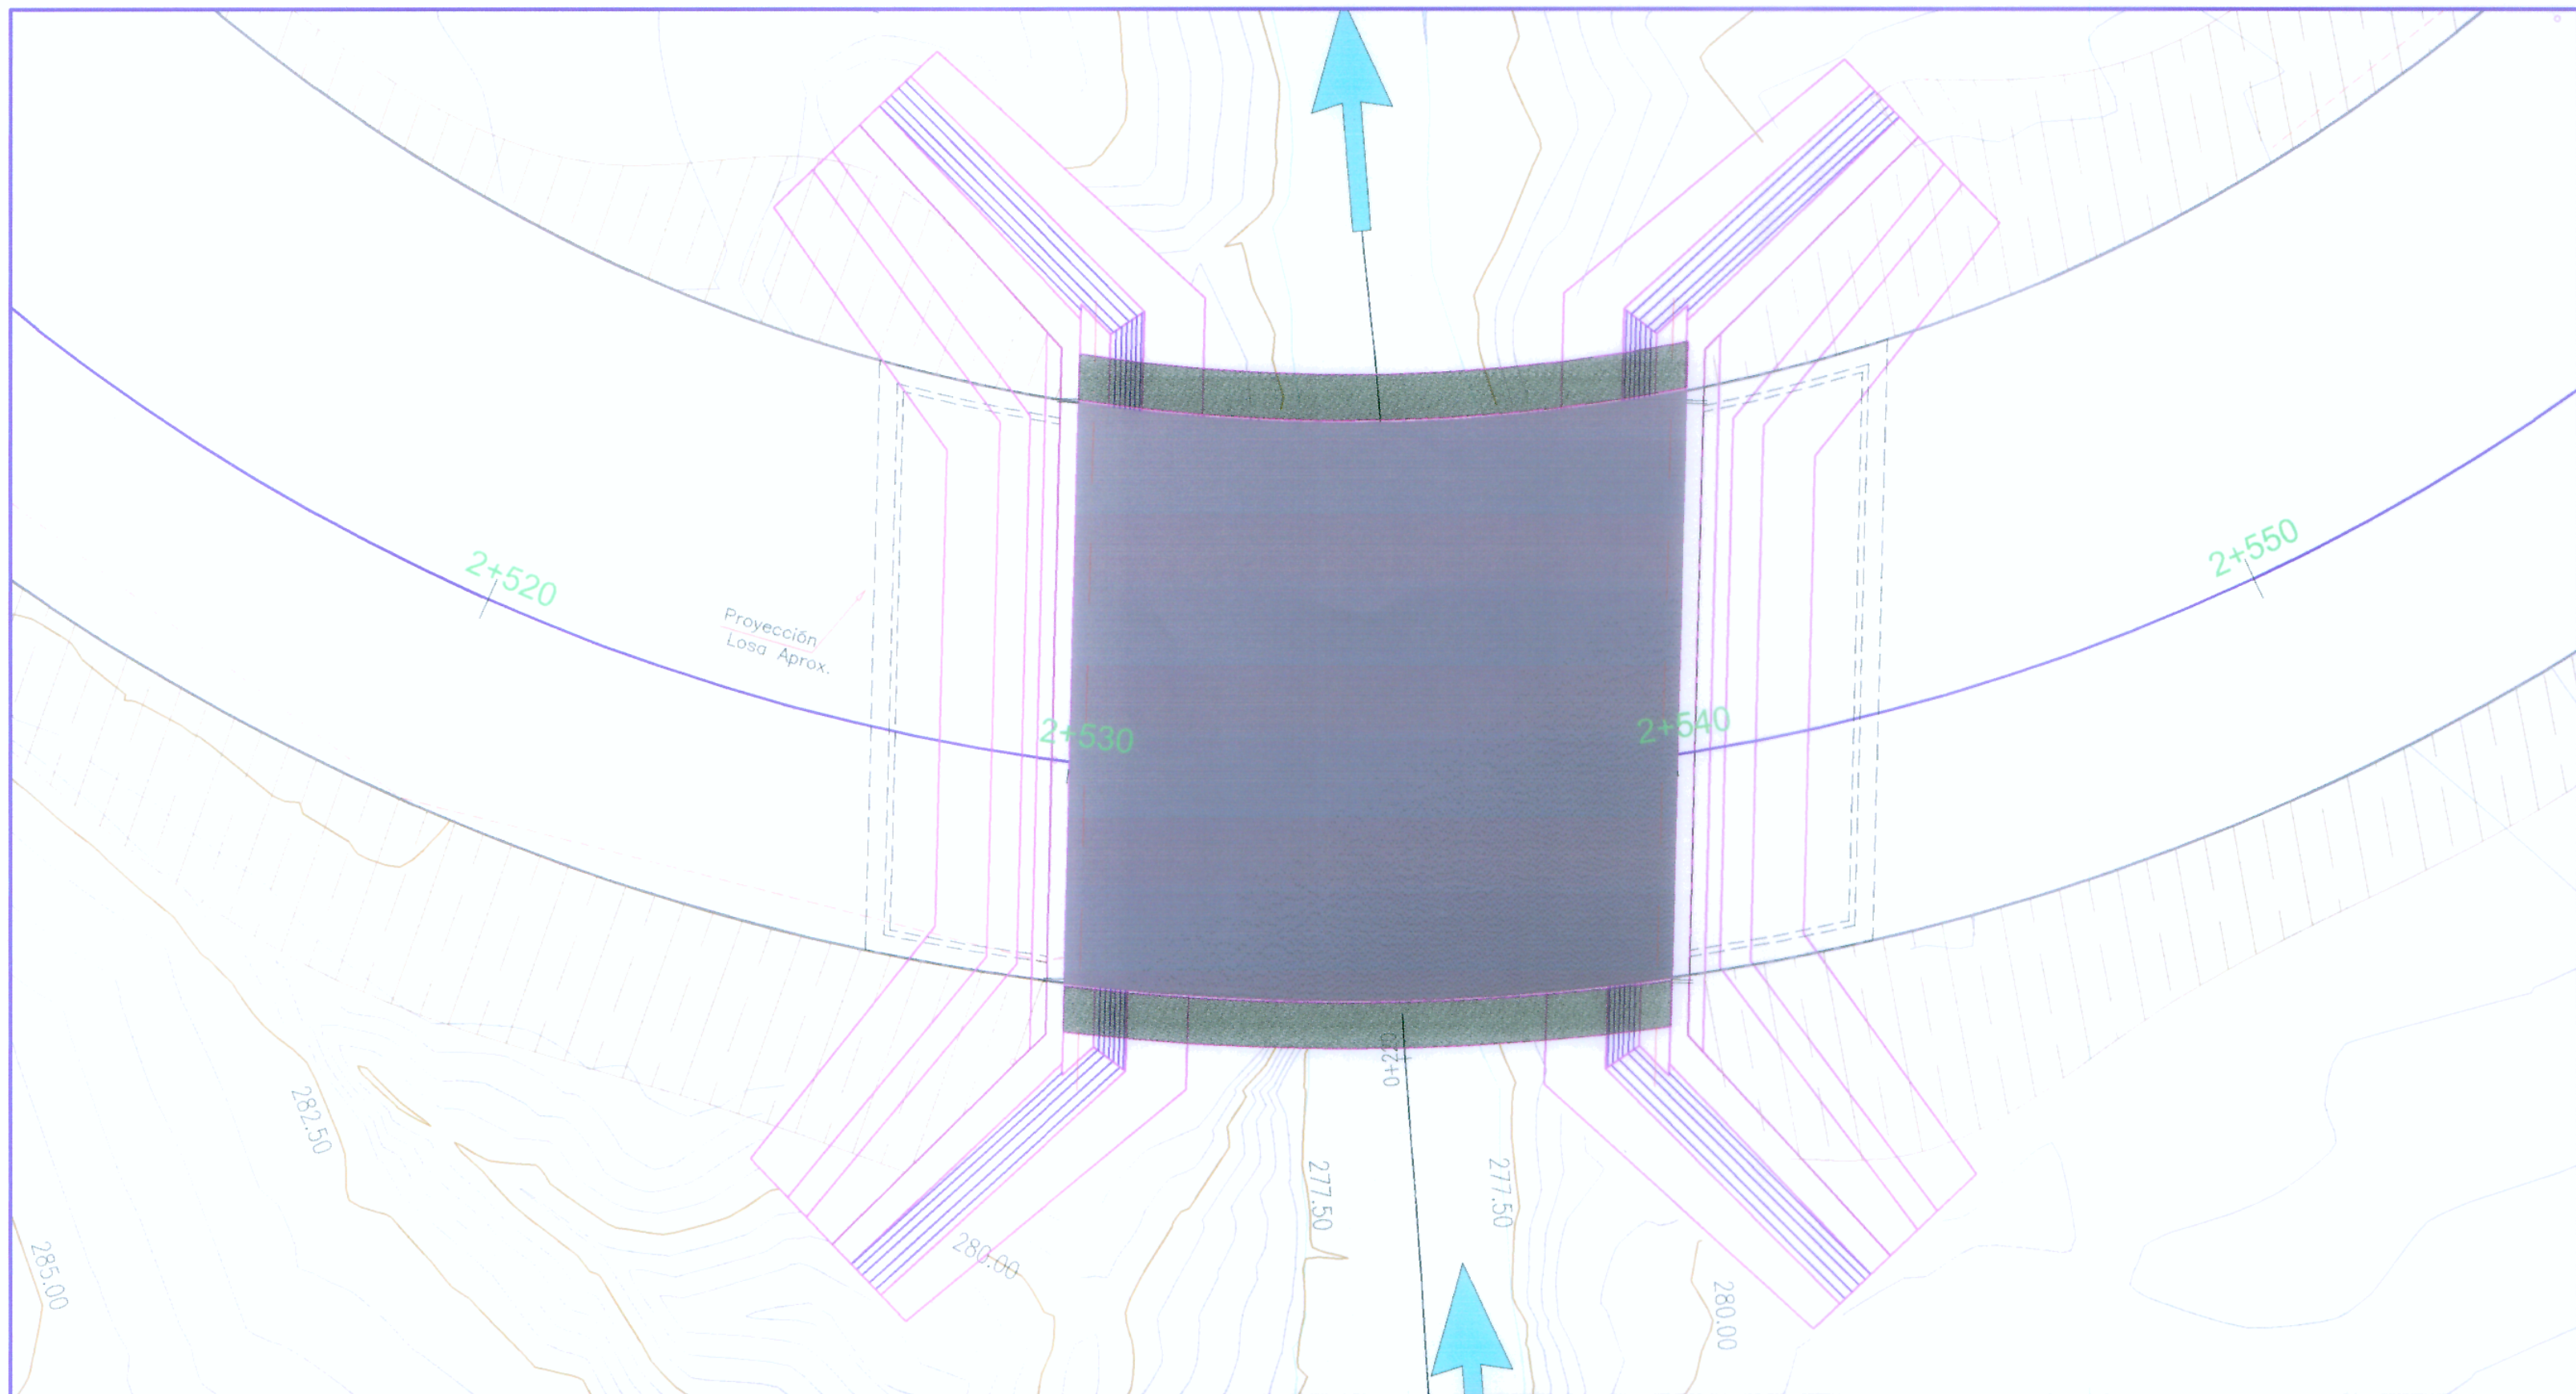

PLANTA
Esc. 1/100

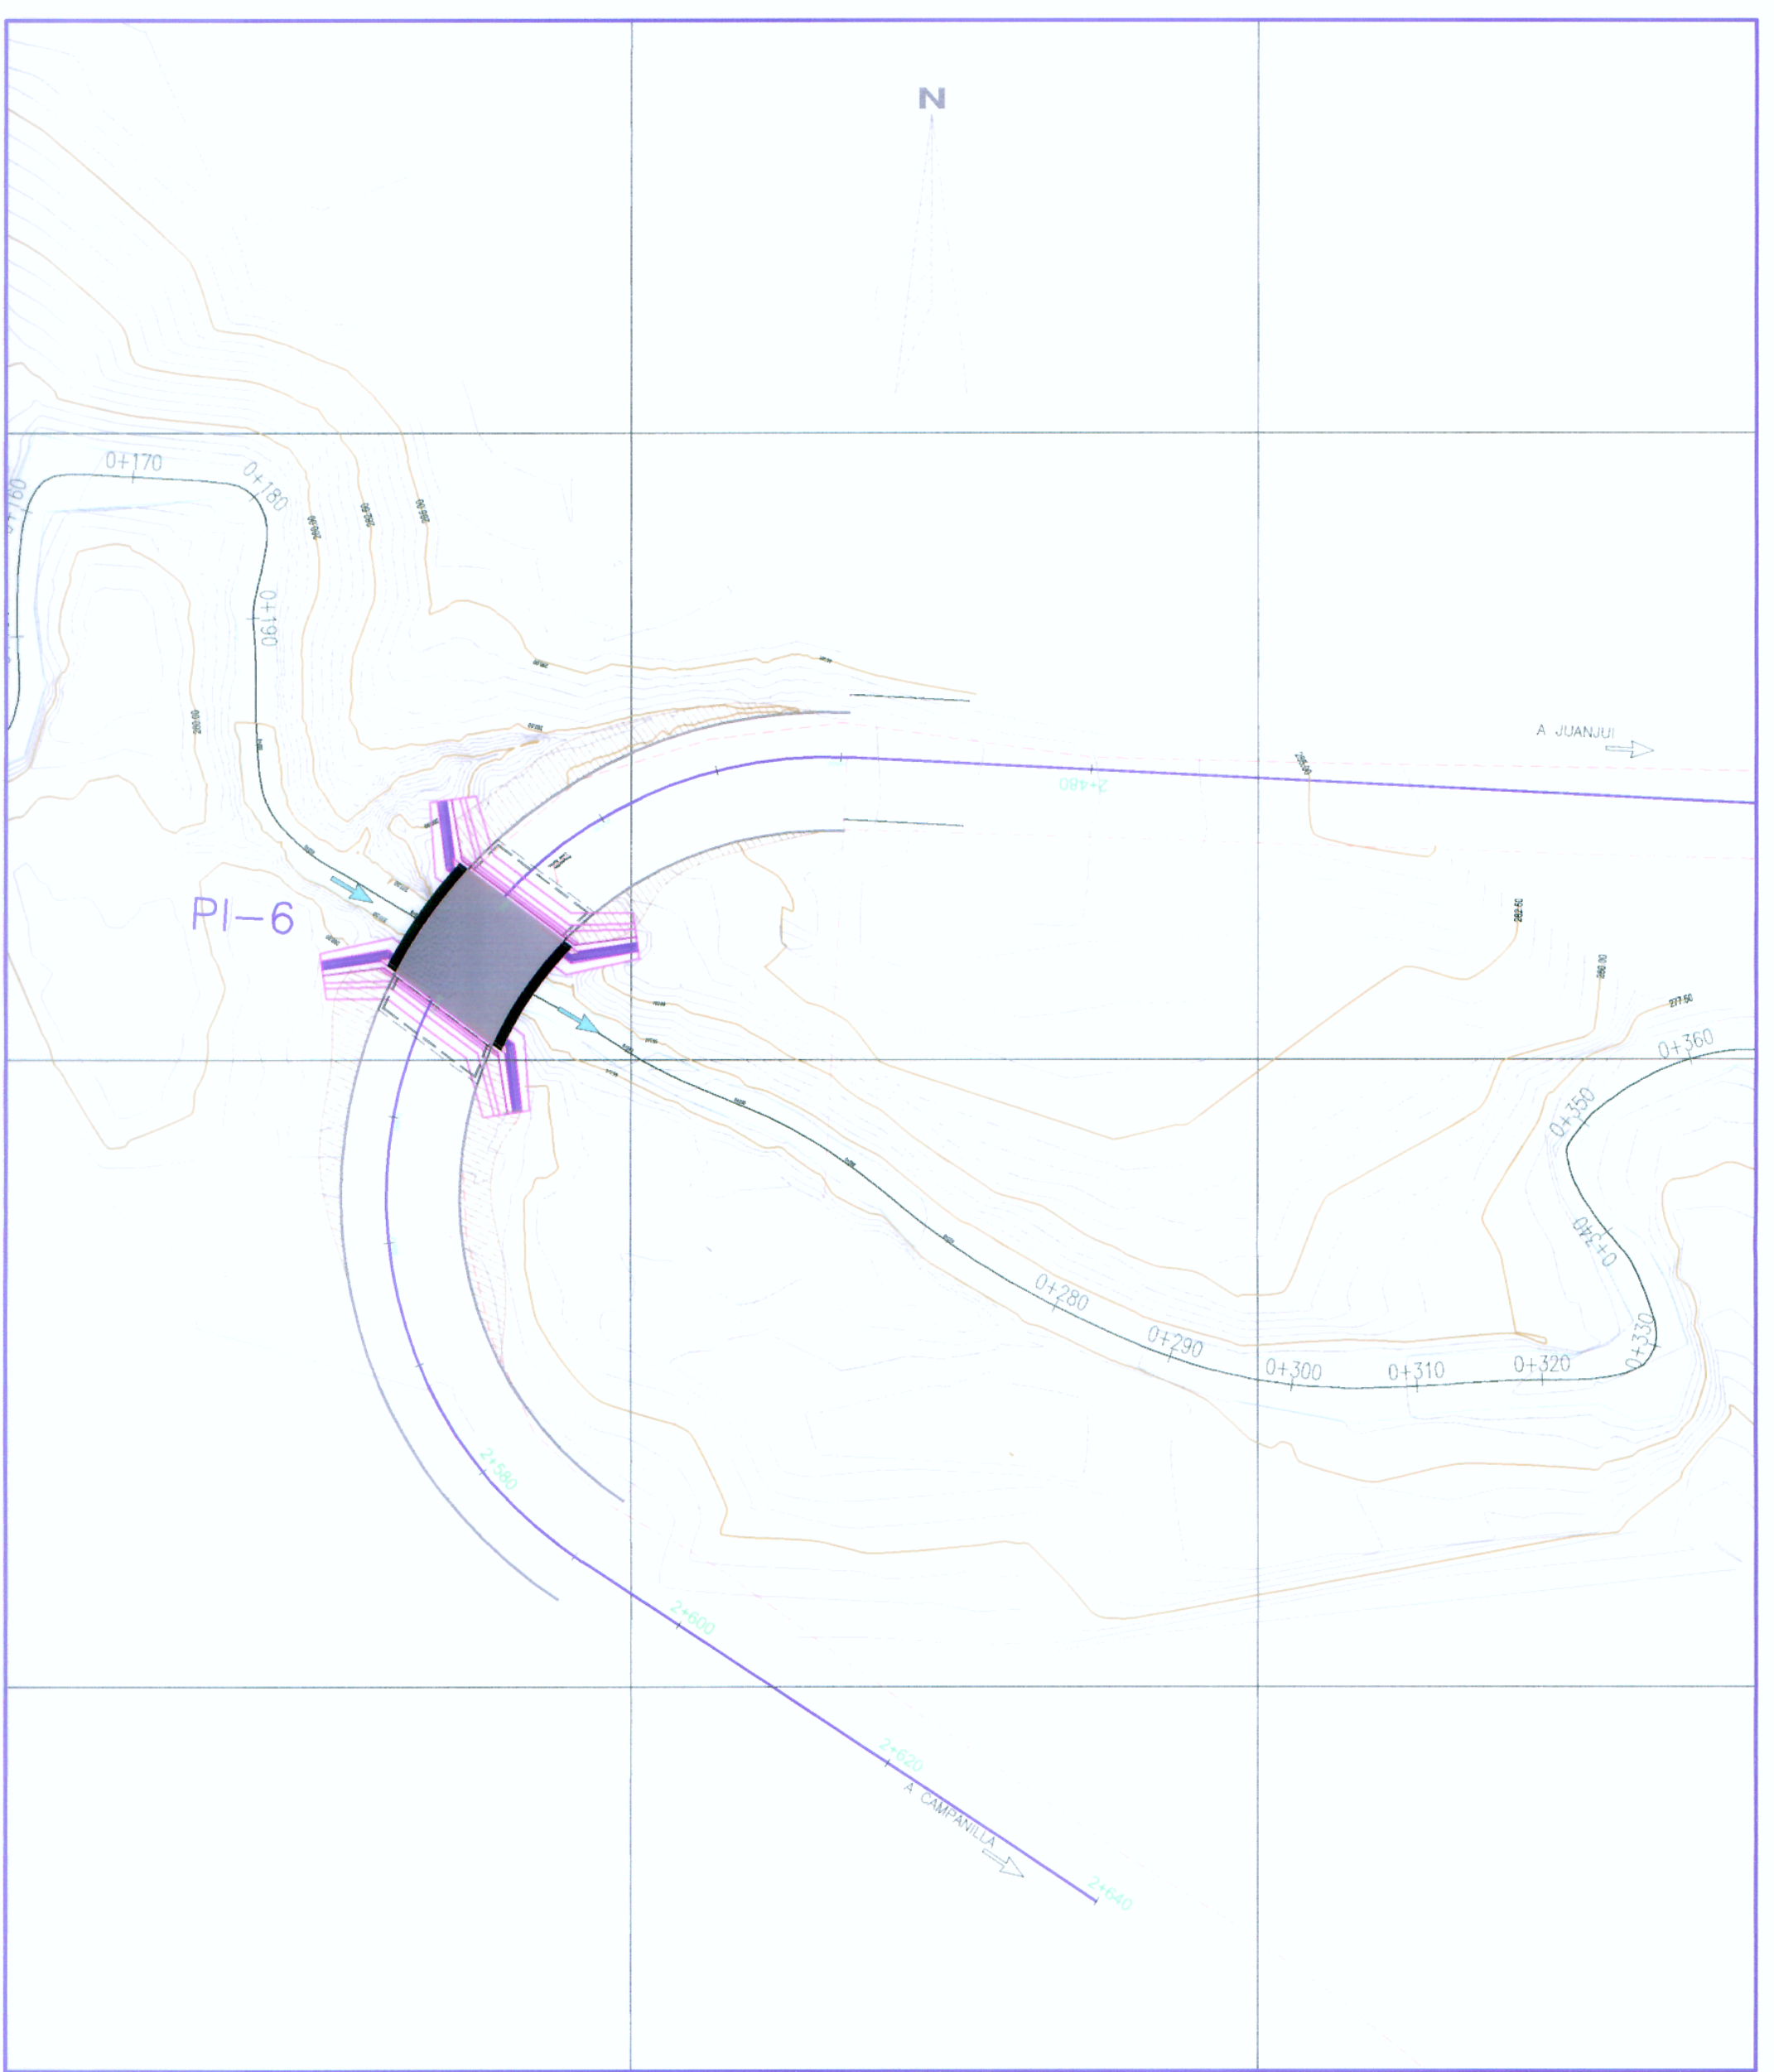

UBICACIÓN
Esc. 1/500

ESPECIFICACIONES TECNICAS

CONCRETO:
f'c= 280 Kg/cm2 Losa
f'c= 210 Kg/cm2 Veredas
f'c= 210 Kg/cm2 Cajuela
f'c= 175 Kg/cm2 + 30% PG Estribos
Cemento Portland ASTM C 150 Tipo I
ACERO DE REFUERZO: Fy=4,200 Kg/cm2
ACERO ESTRUCTURAL: fy= 2,500 Kg/cm2 Barandas
SUELOS:
Qadm.=6.43 kg/cm2



Ing. ABRAM CARRERA HERNANDEZ
JEFE DE PROYECTO
CIP N° 78219