

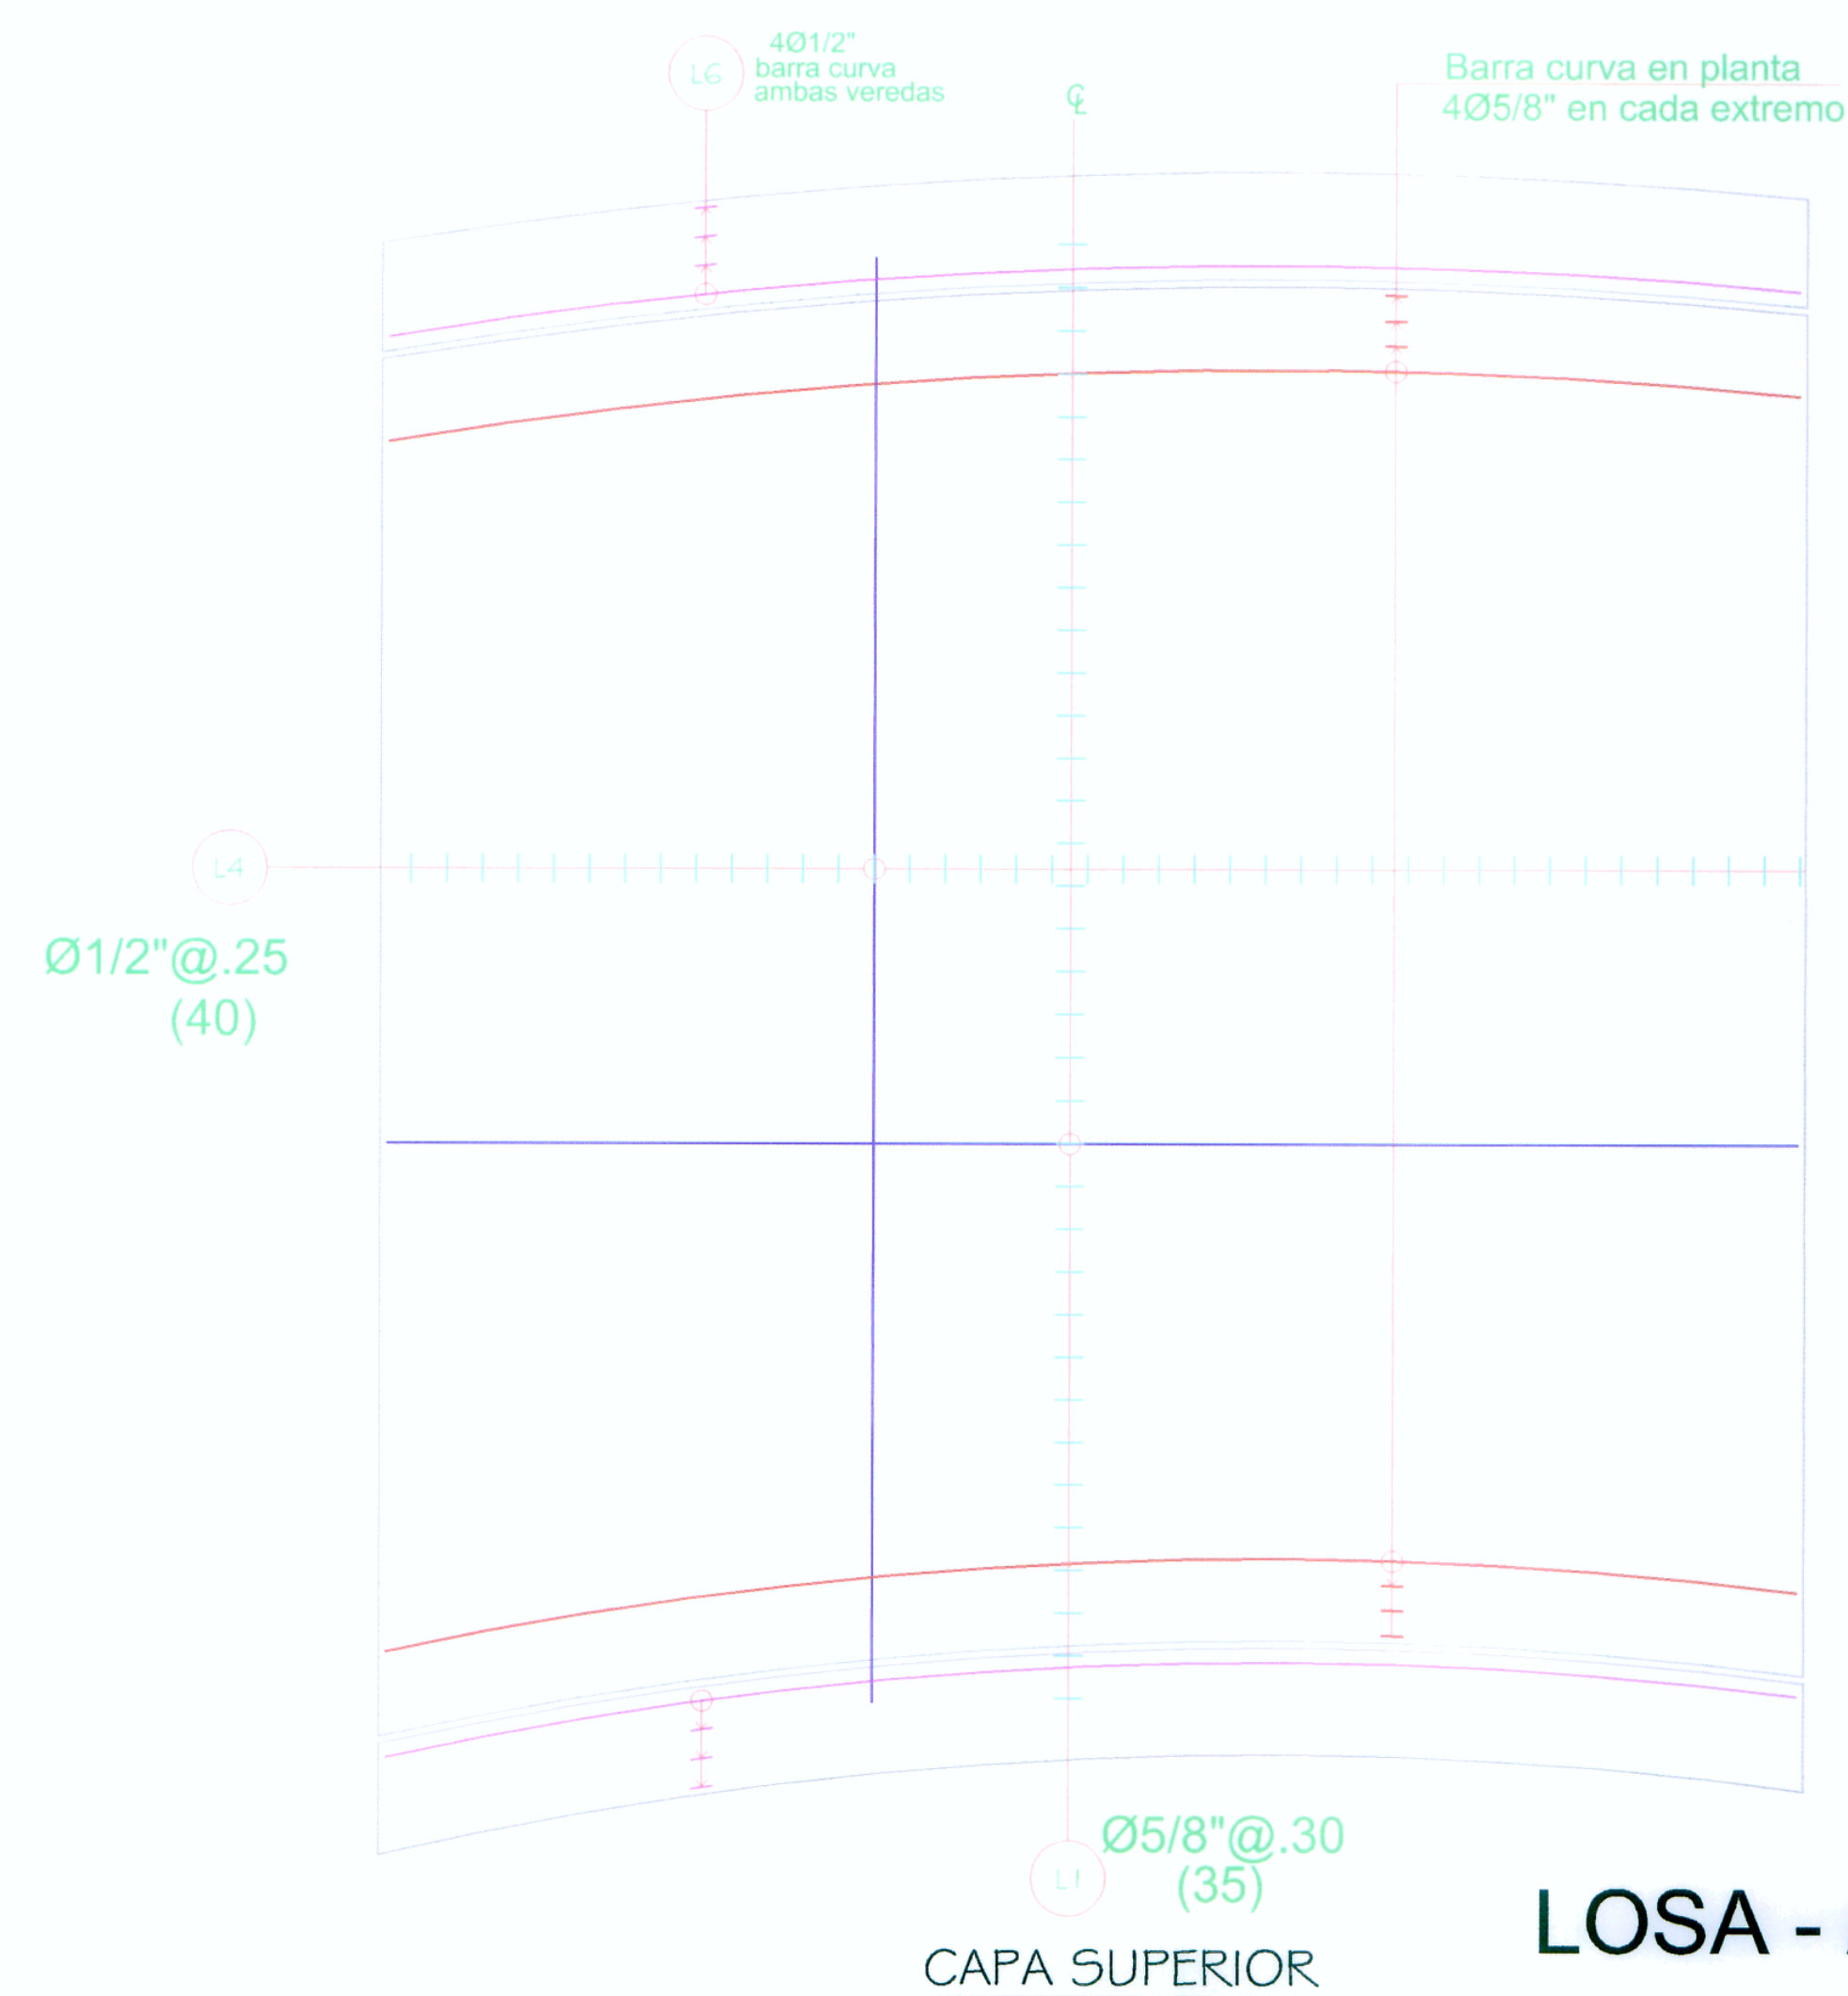
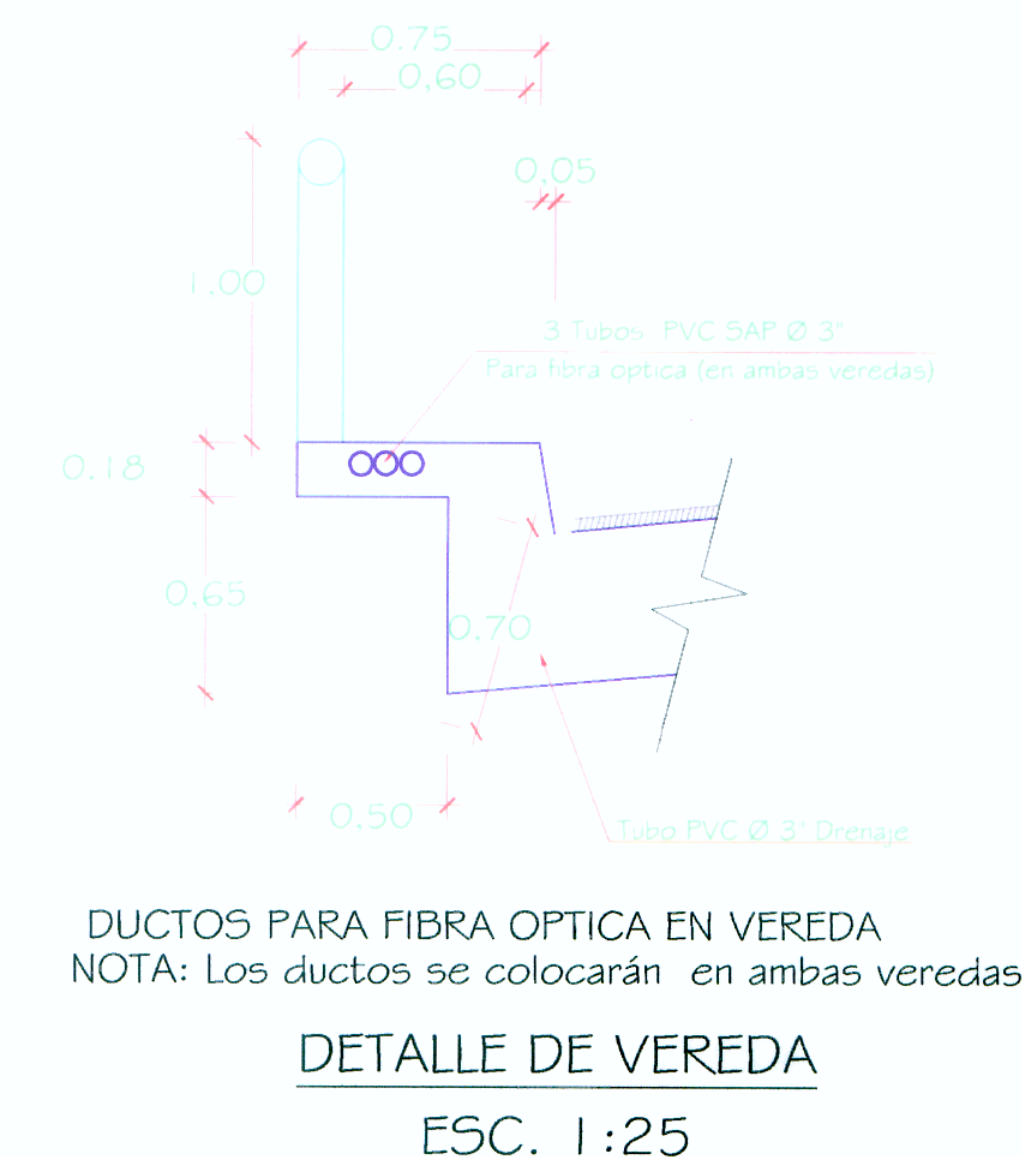
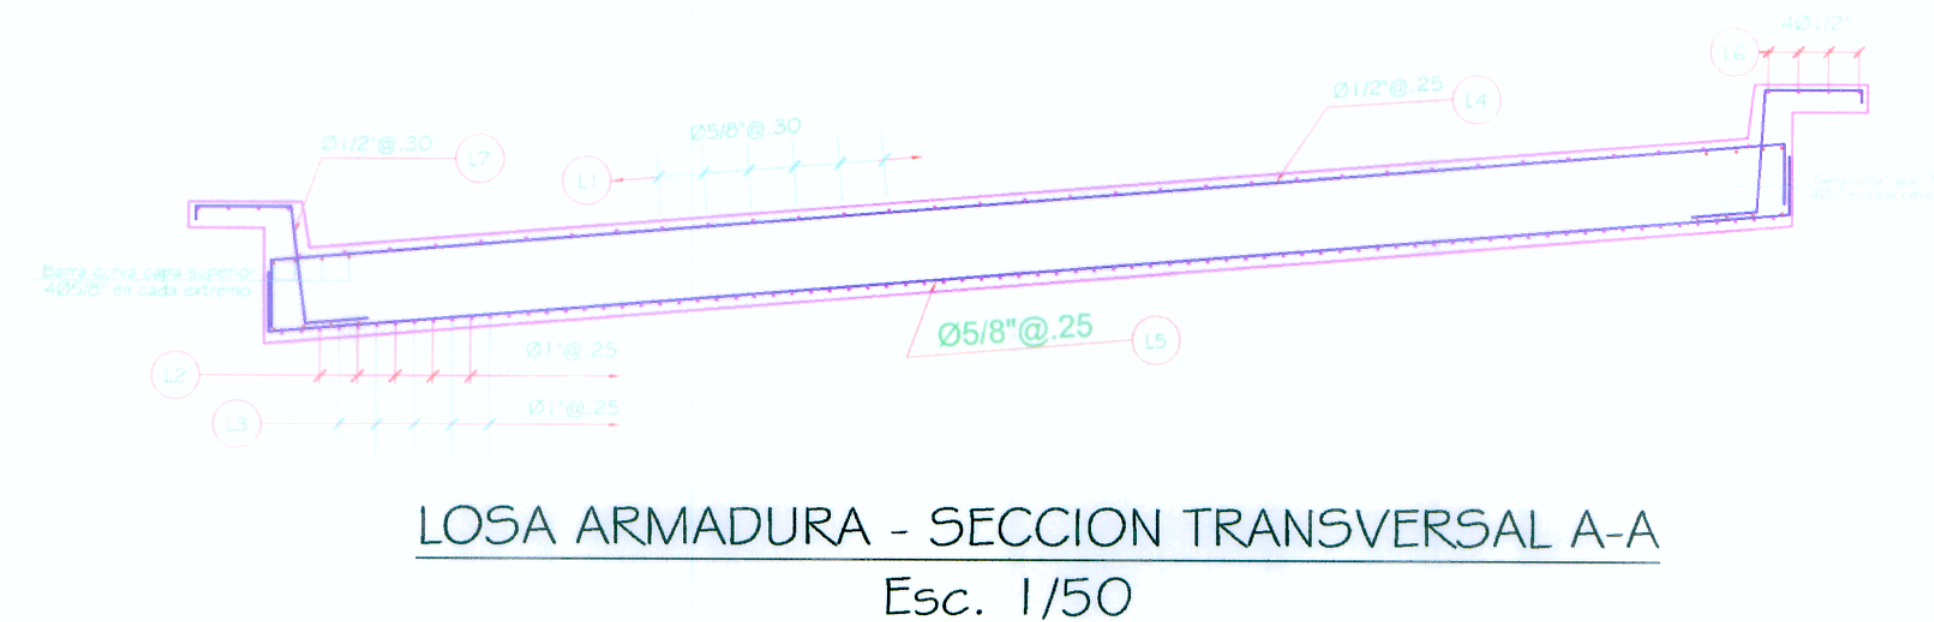
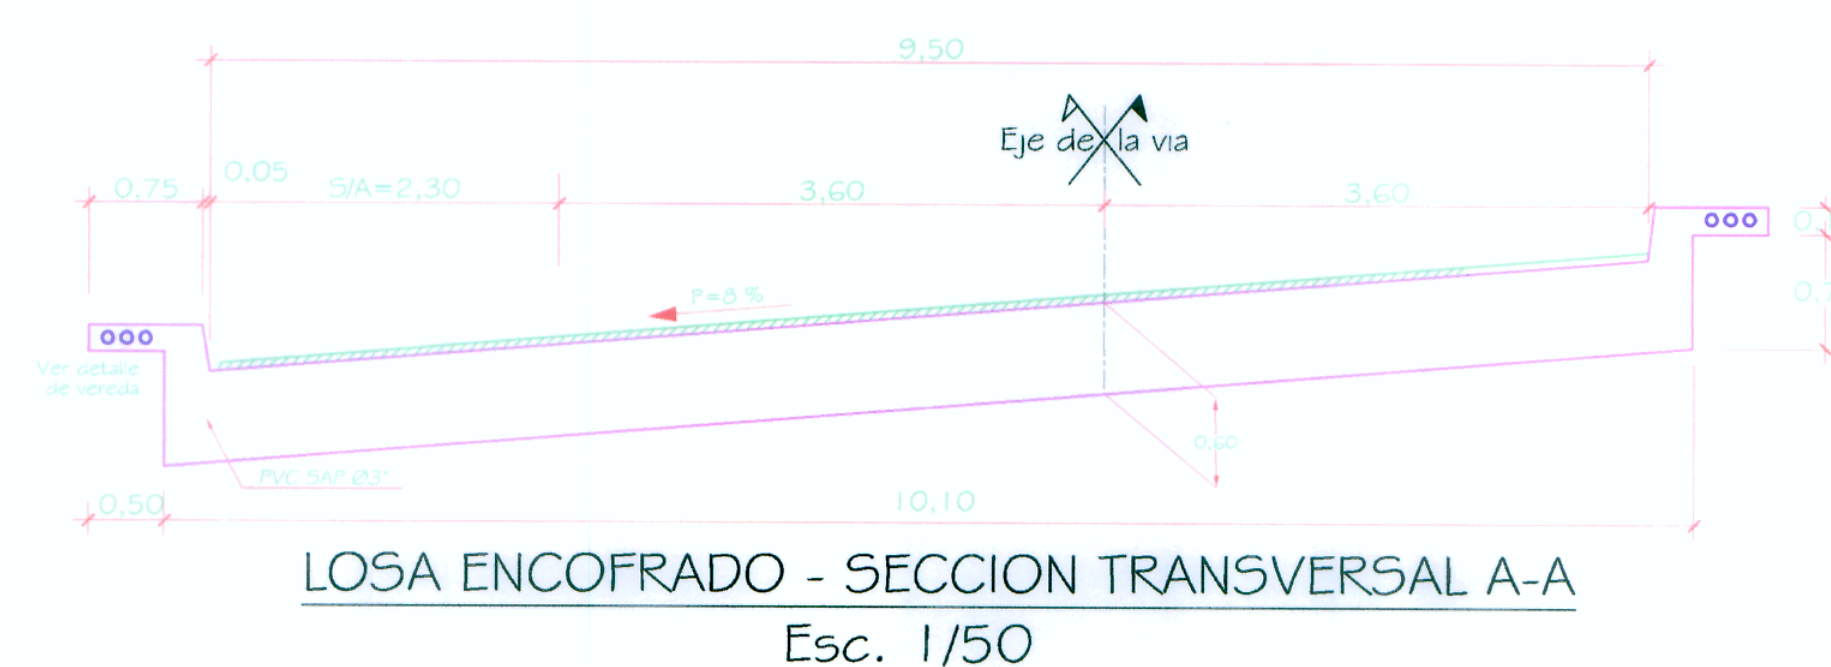


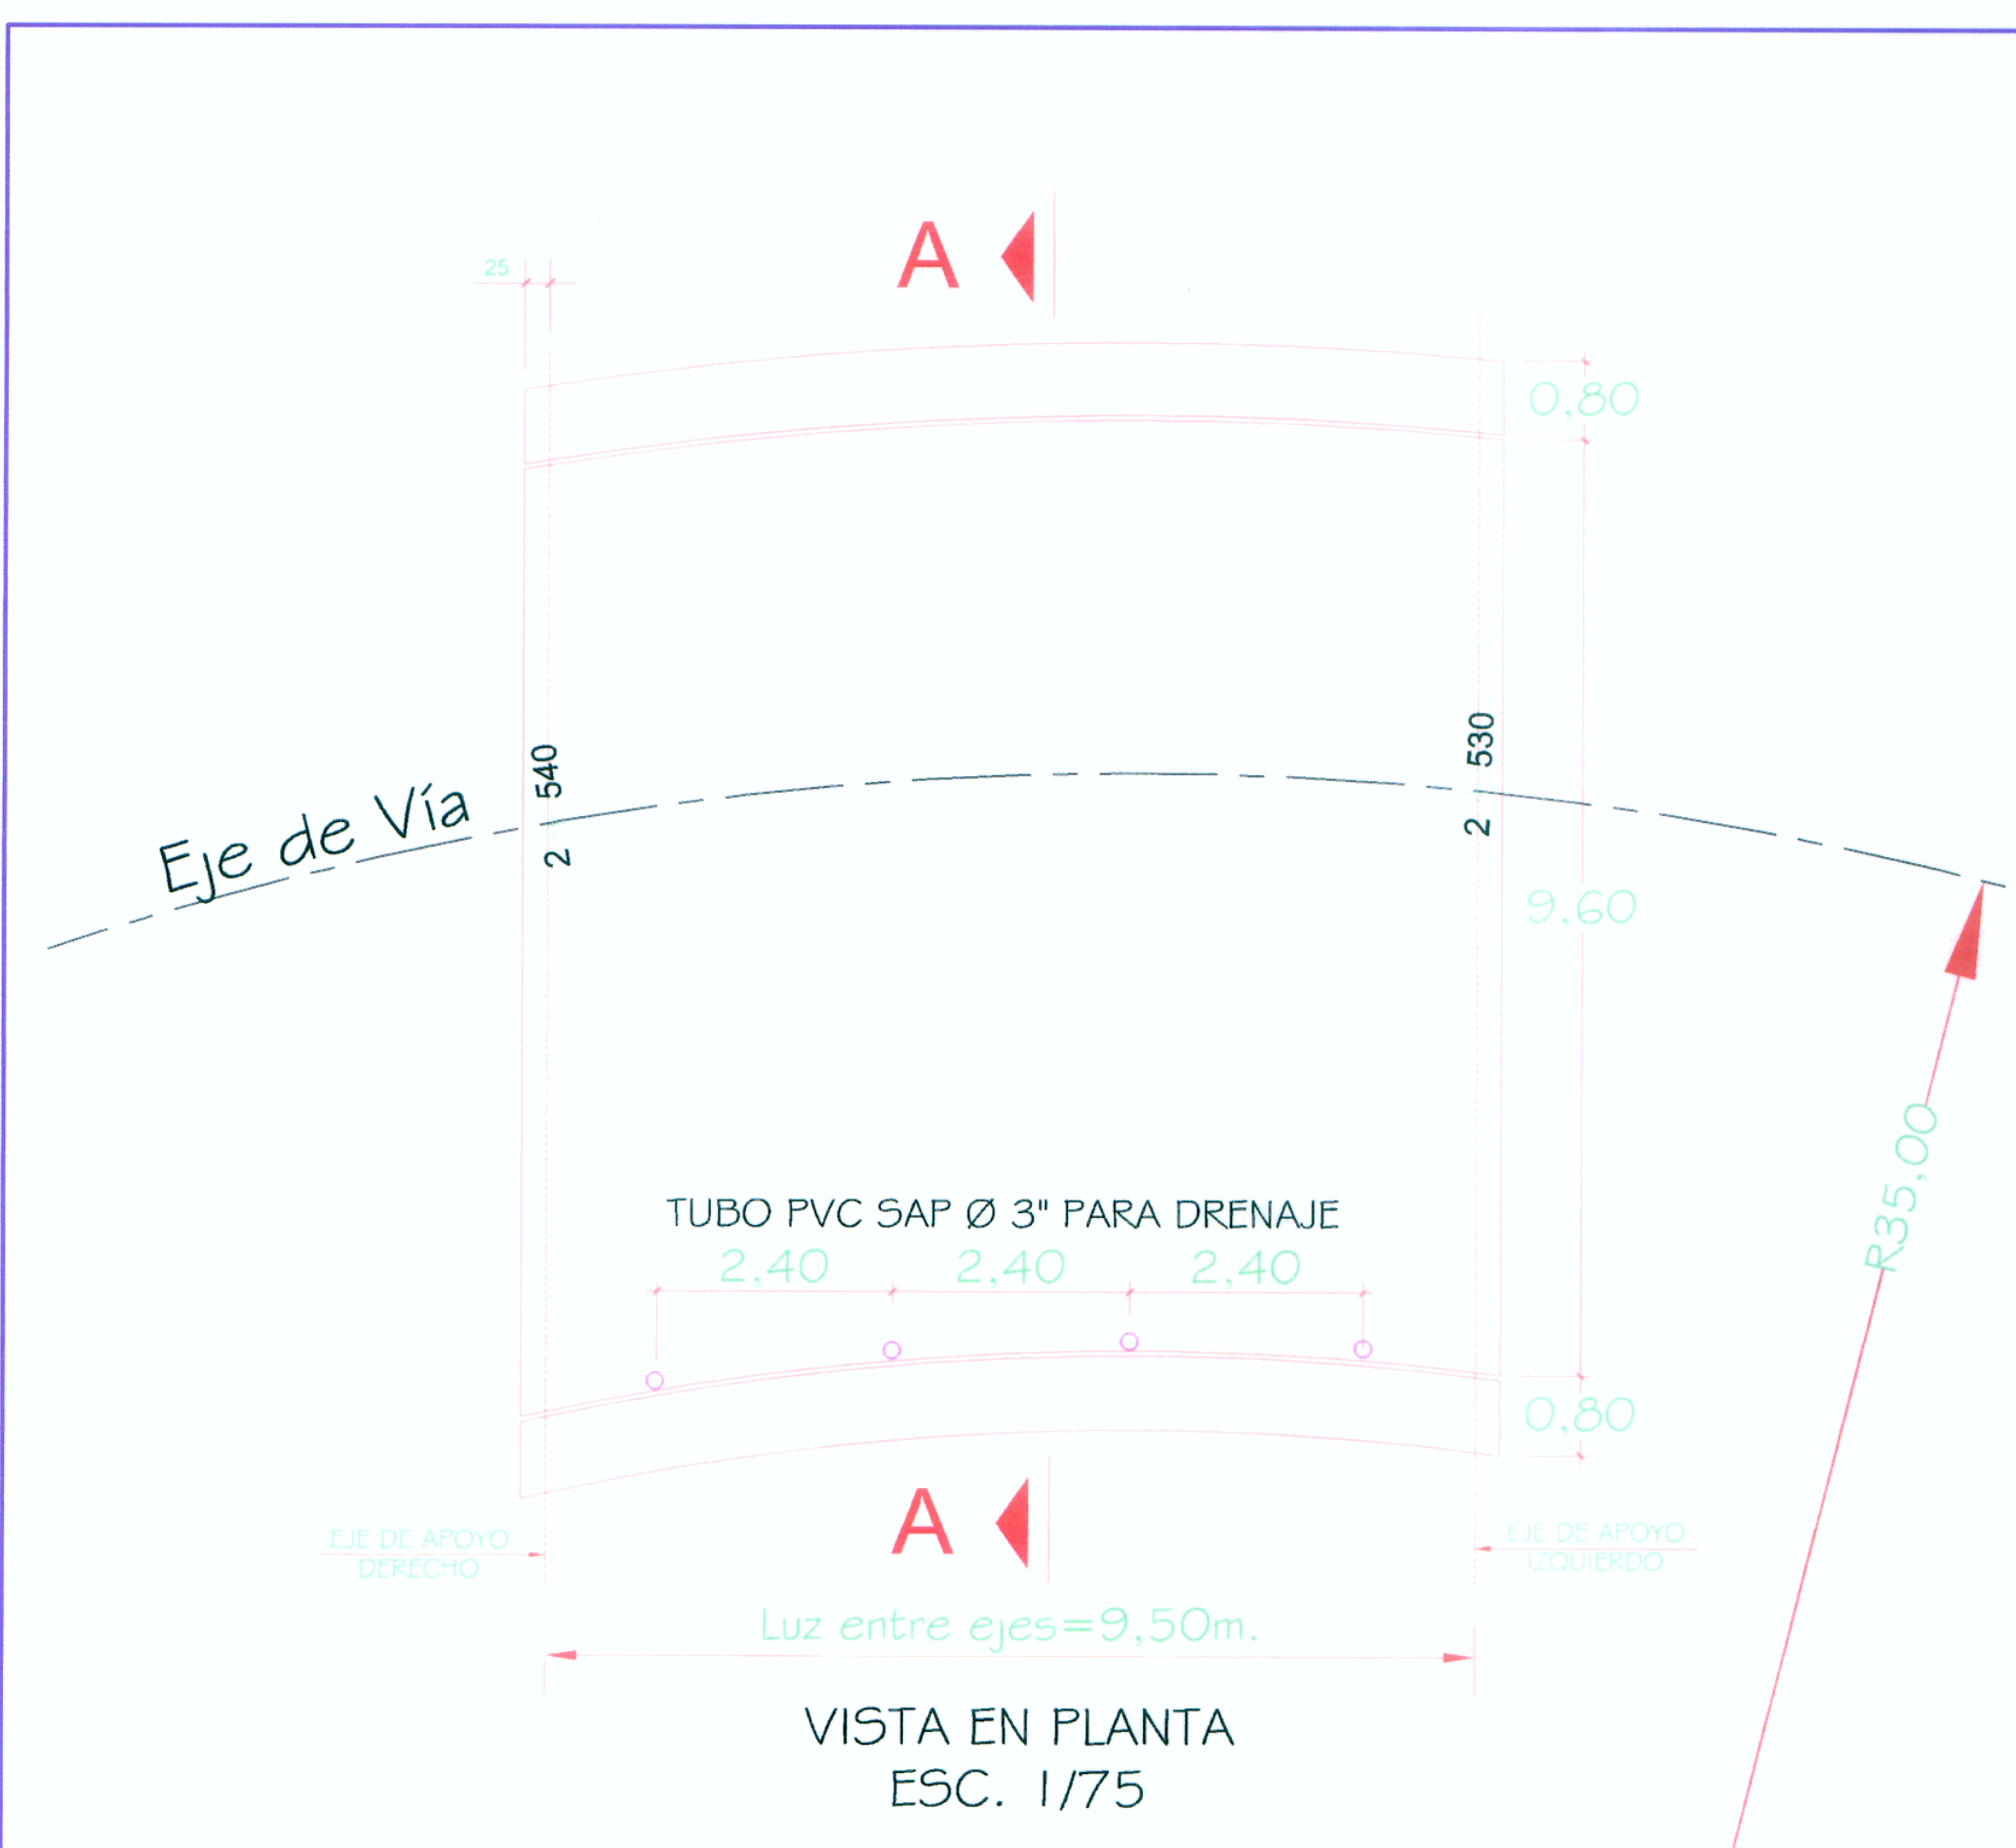

LOSA - ARMADURA
Esc. 1/100

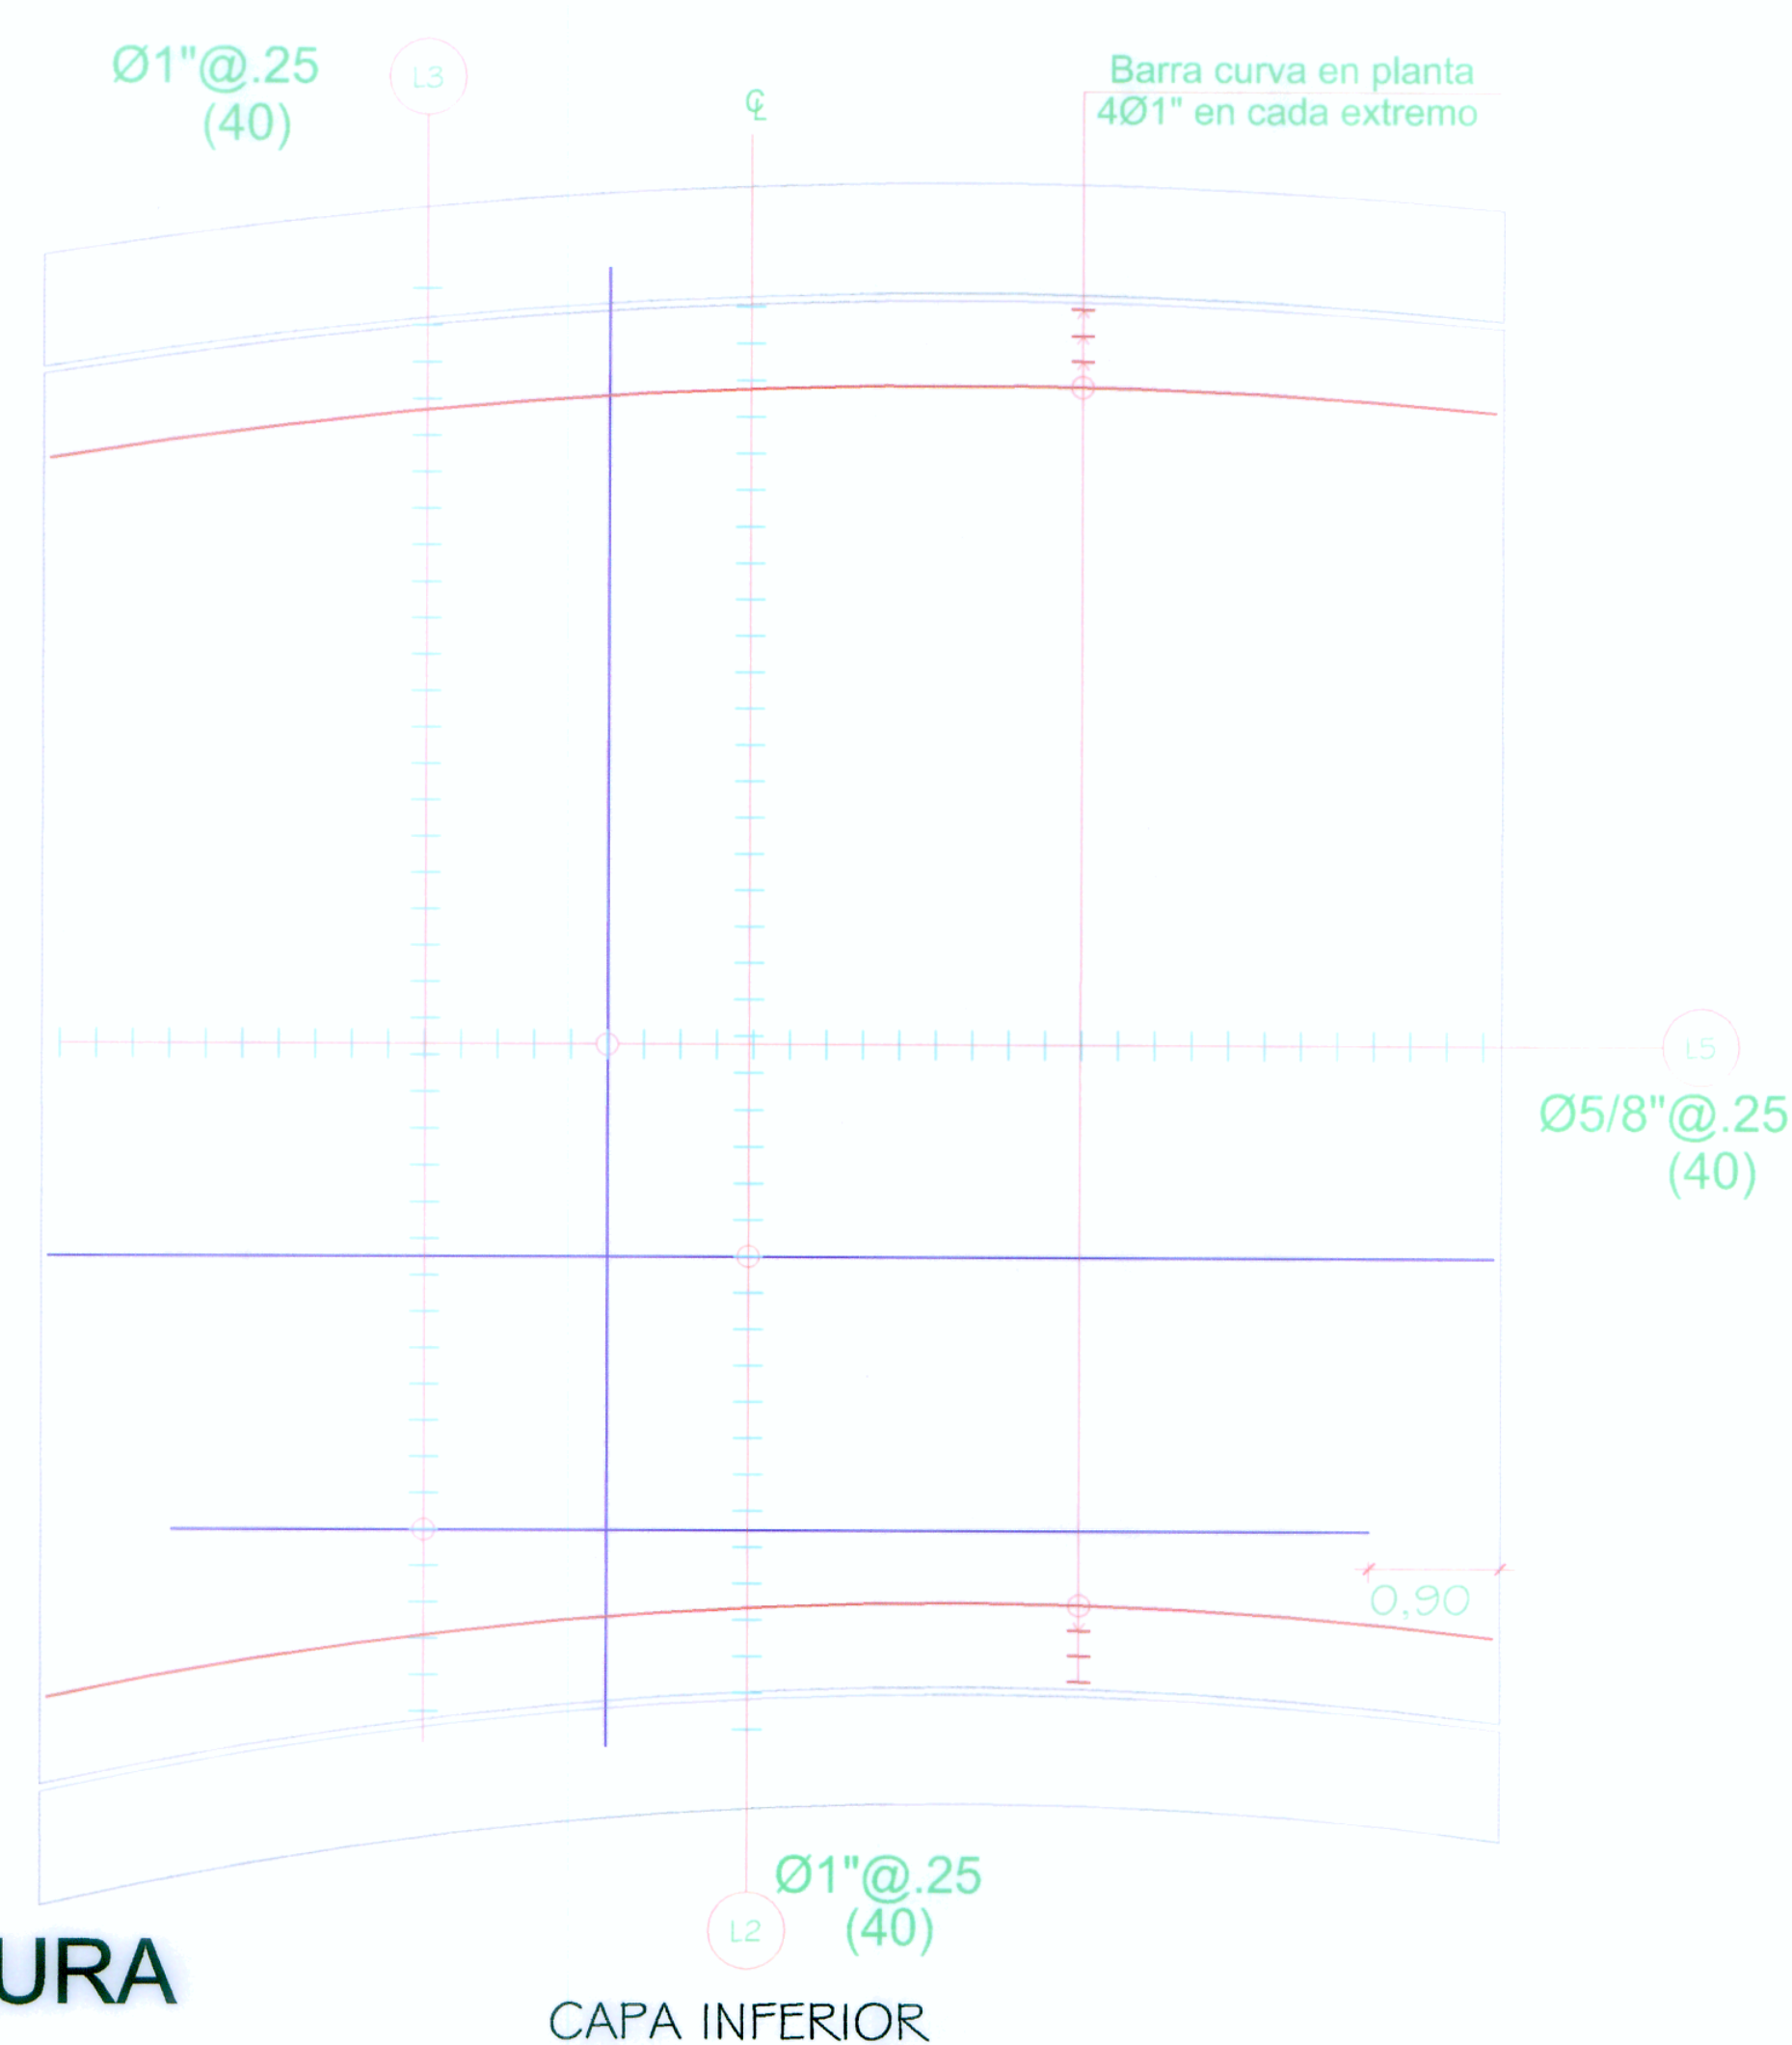

ESPECIFICACIONES TECNICAS

CONCRETO: $f'c = 280 \text{ Kg/cm}^2$ Losa
 $f'c = 210 \text{ Kg/cm}^2$ Veredas
 Cemento Portland ASTM C 150 Tipo 1
 ACERO DE REFUERZO: $F_y = 4,200 \text{ Kg/cm}^2$
 ACERO ESTRUCTURAL: $f_y = 2,500 \text{ Kg/cm}^2$ Barandas

METRADO DE SUPERESTRUCTURA

CONCRETO:	$f'c = 280 \text{ Kg/cm}^2$	60.63 m3
	$f'c = 210 \text{ Kg/cm}^2$	3.32 m3
ENCOFRADO:		149.16 m2
REFUERZO:	$f_y = 4,200 \text{ Kg/cm}^2$	* 5,542.22 kg

* El contratista podrá usar barras predimensionadas, traslapadas o soldadas. Por ello los metrados de las barras se refieren a barras dimensionadas.