




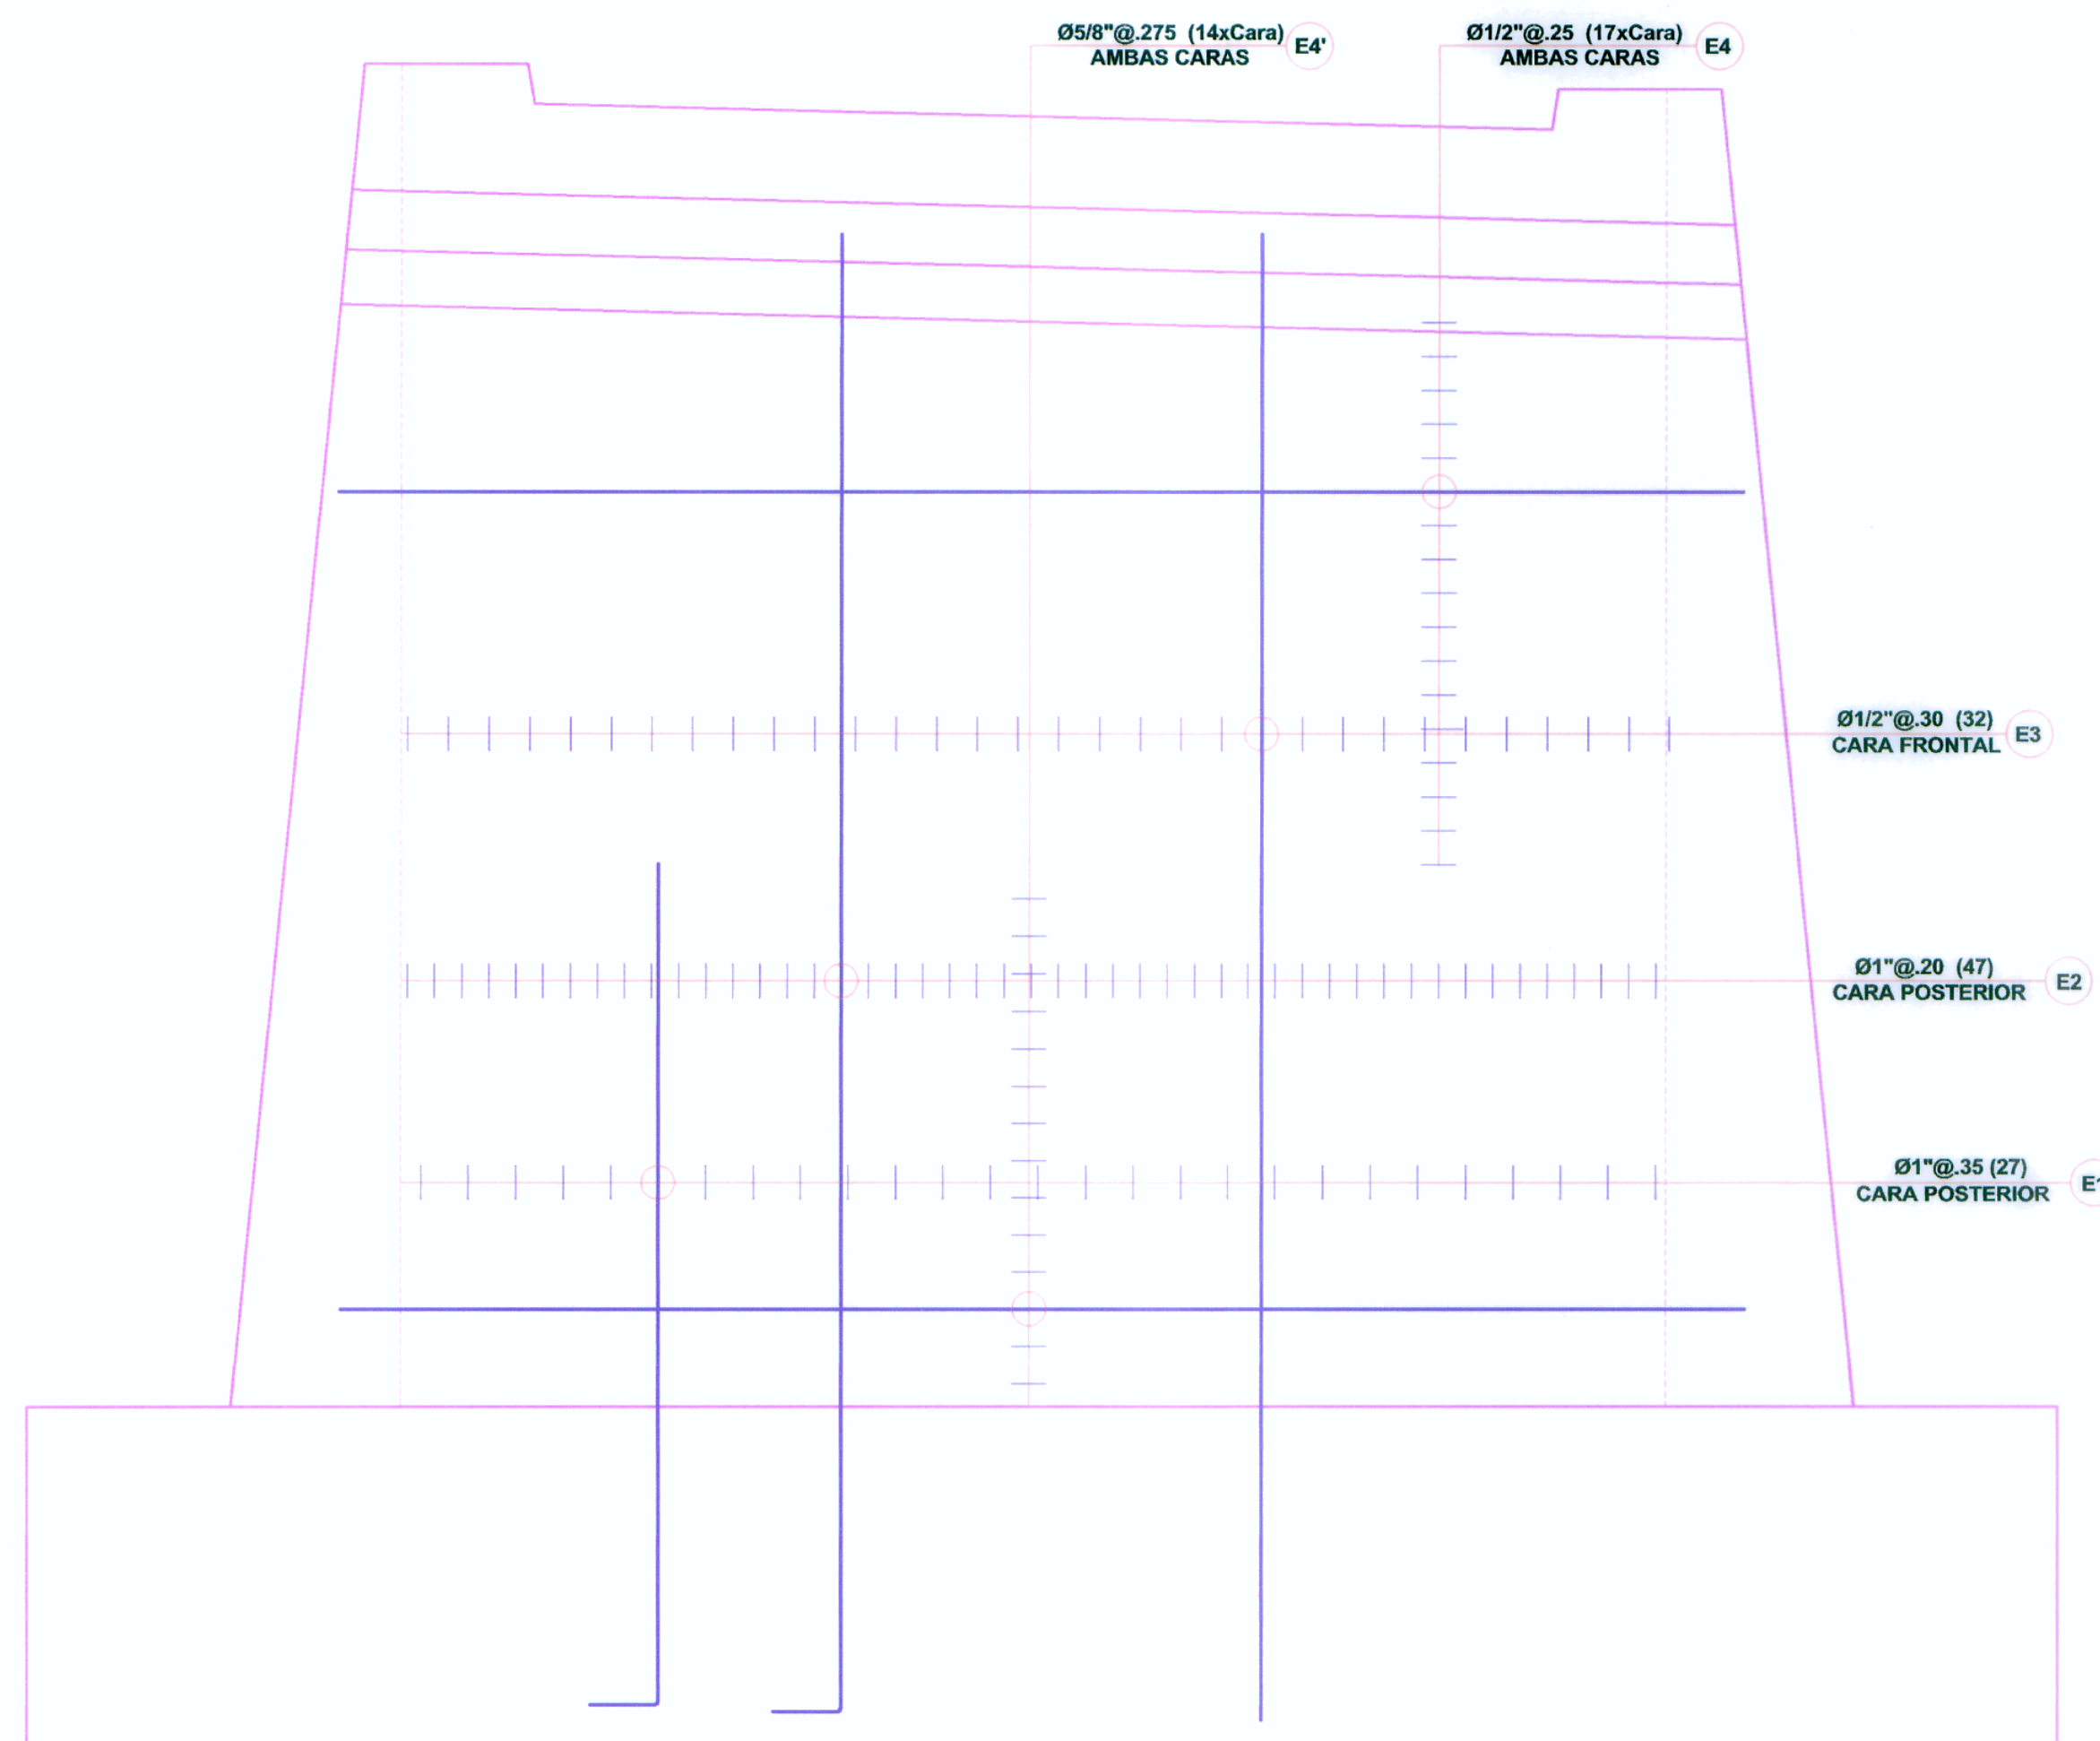


ARMADURA ELEVACION
esc.1/50

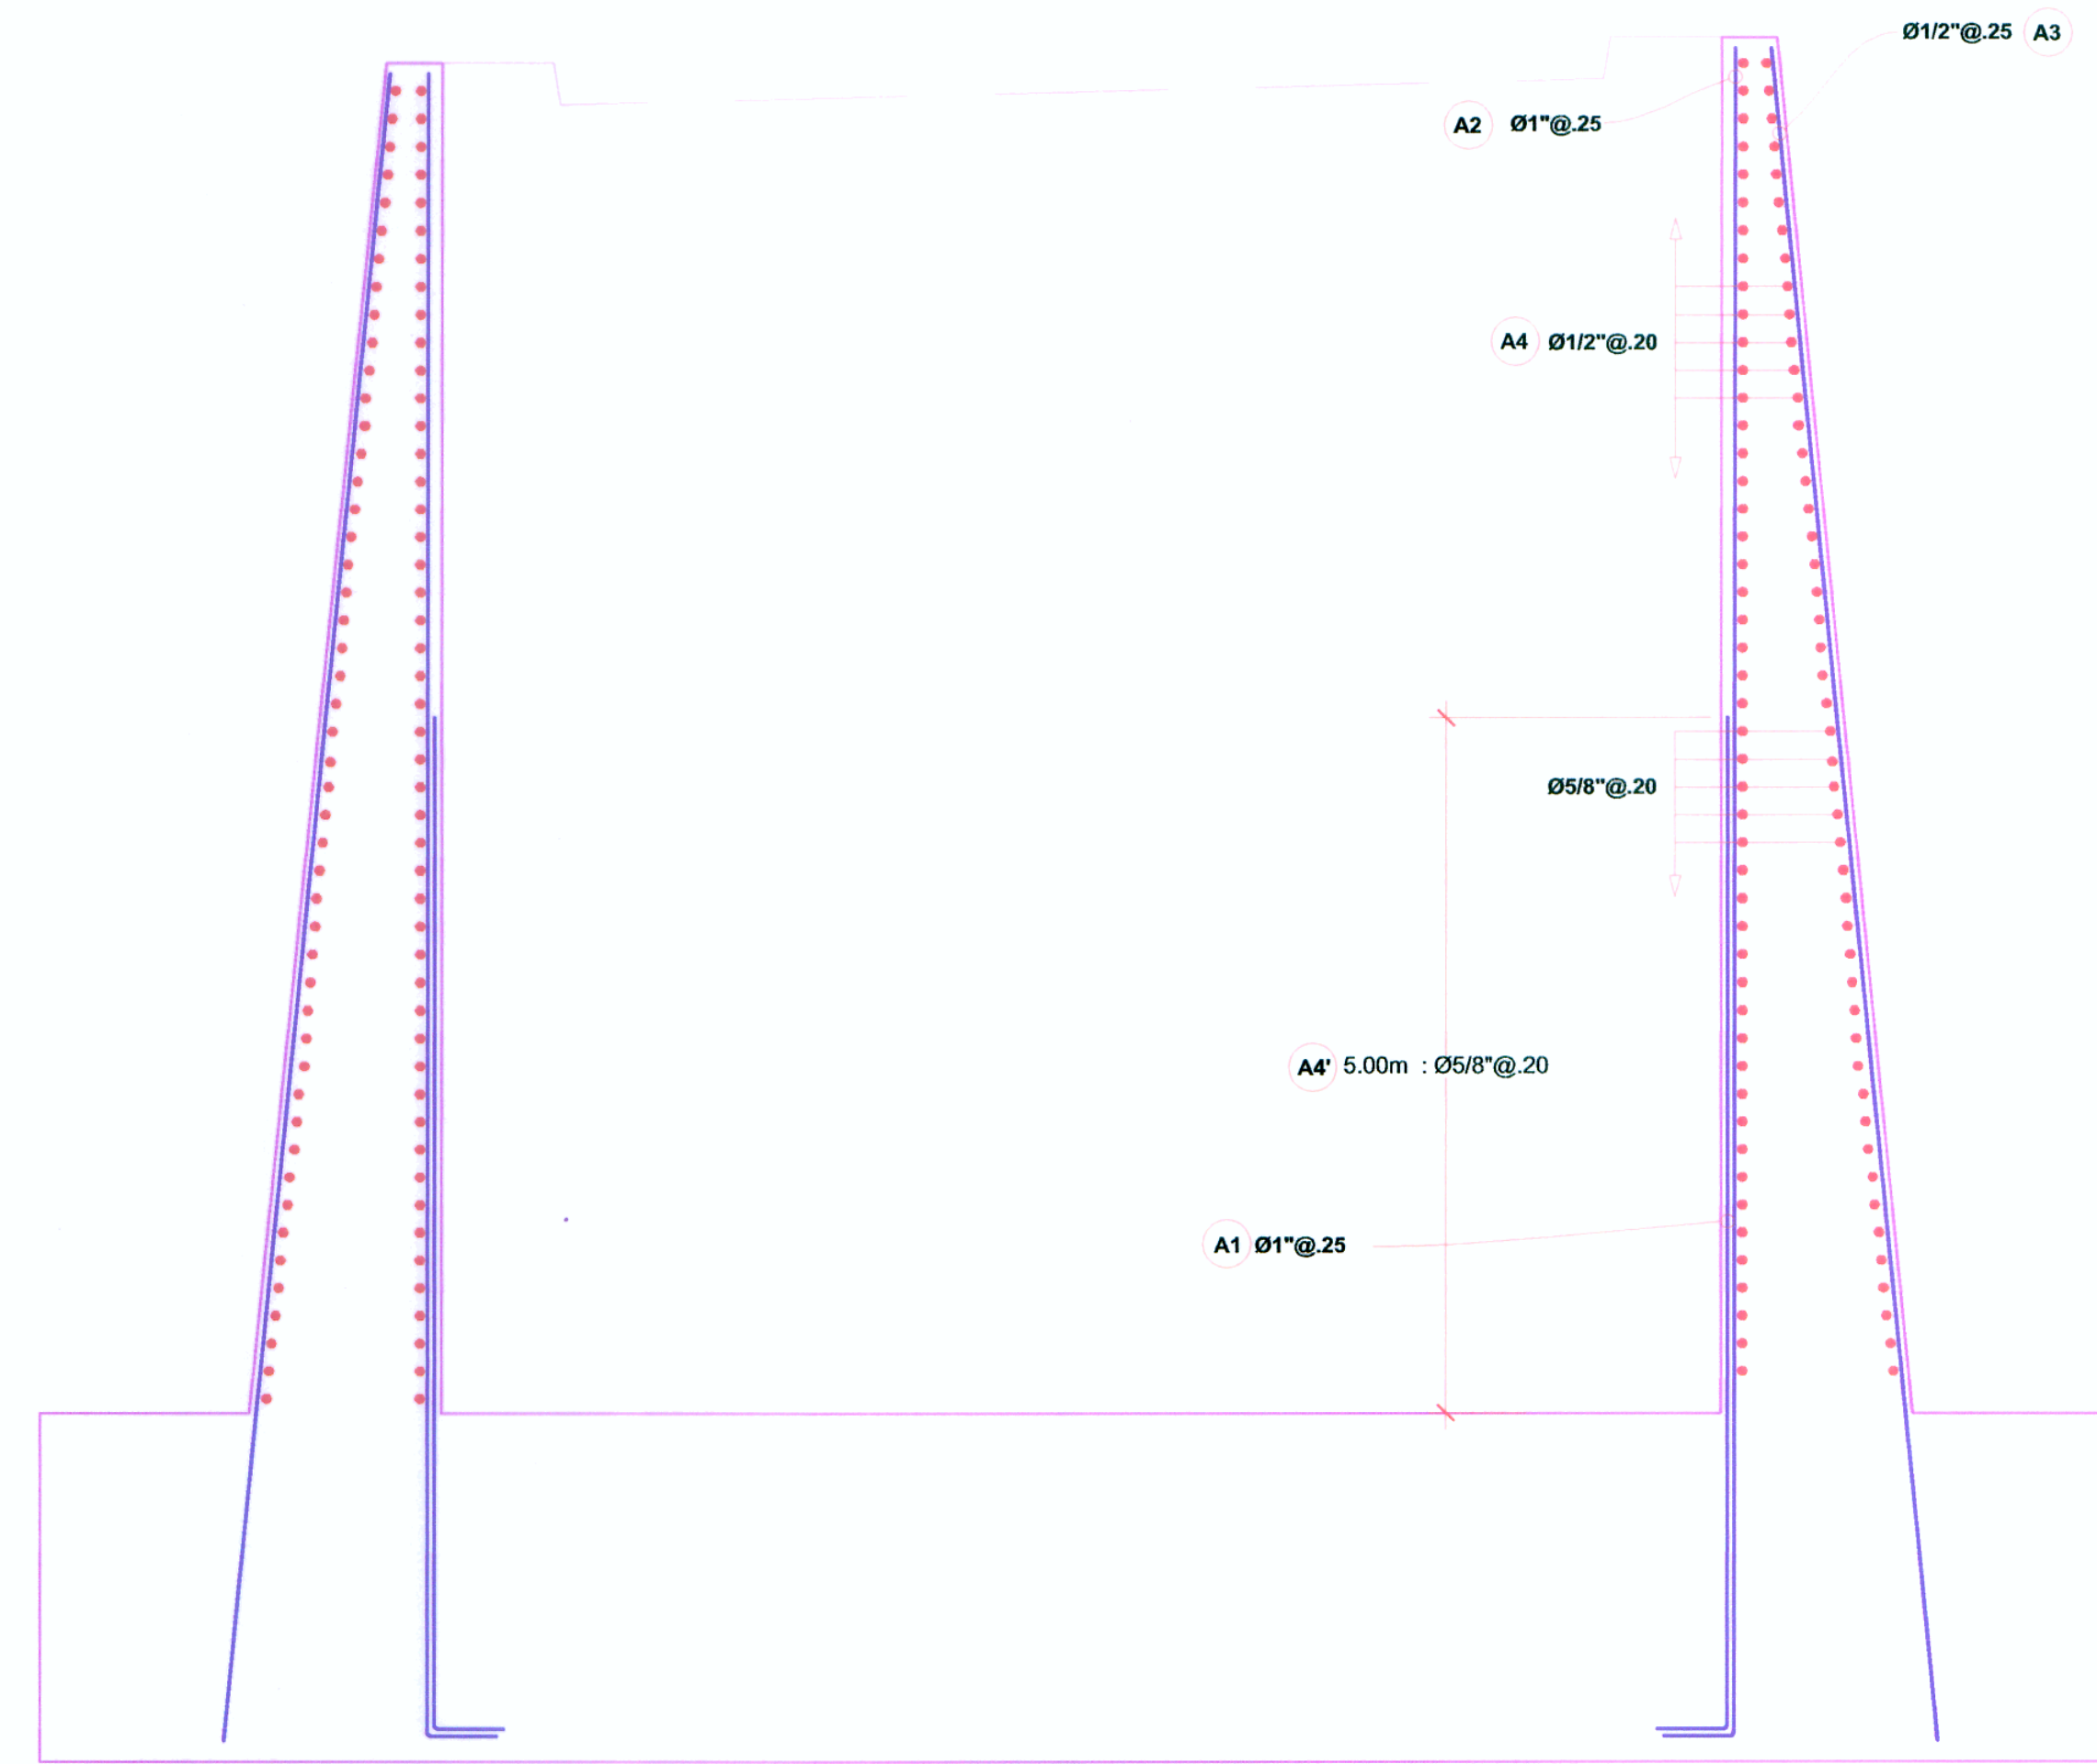


REFUERZO EN ALAS
CORTE B-B
esc.1/50

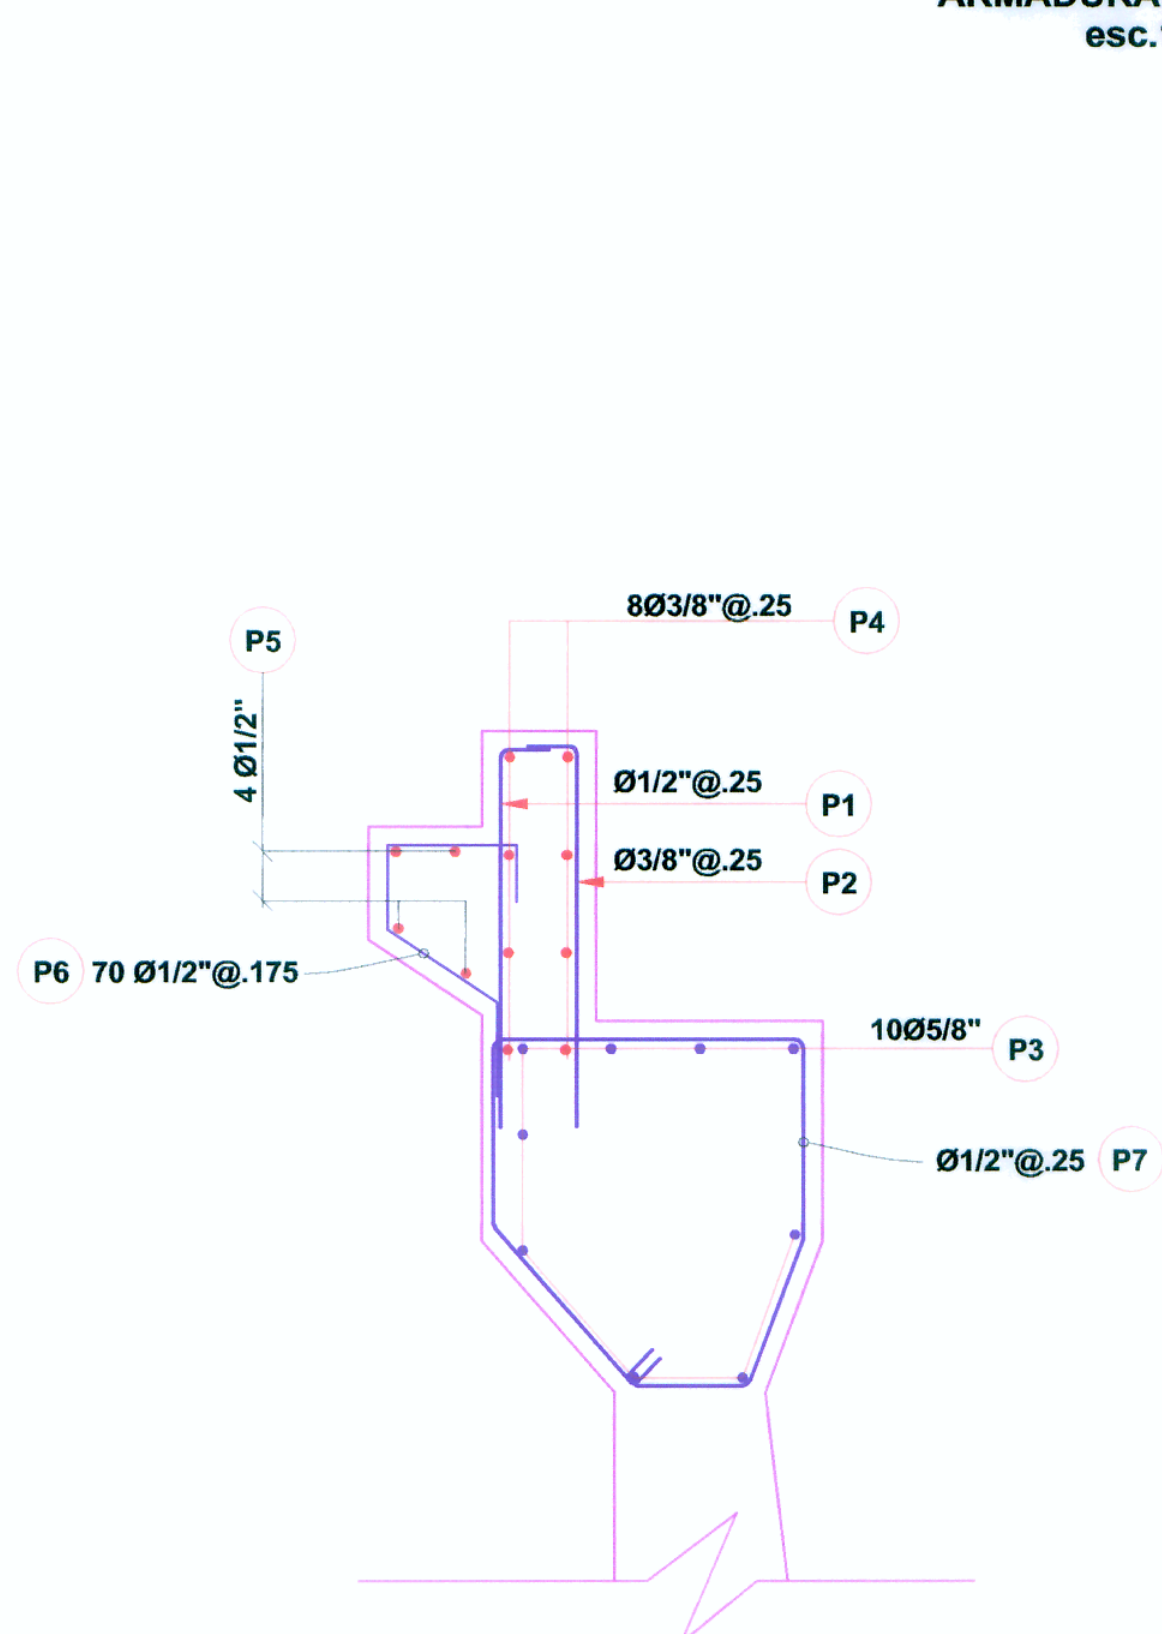

DETALLE REFUERZO
esc.1/20

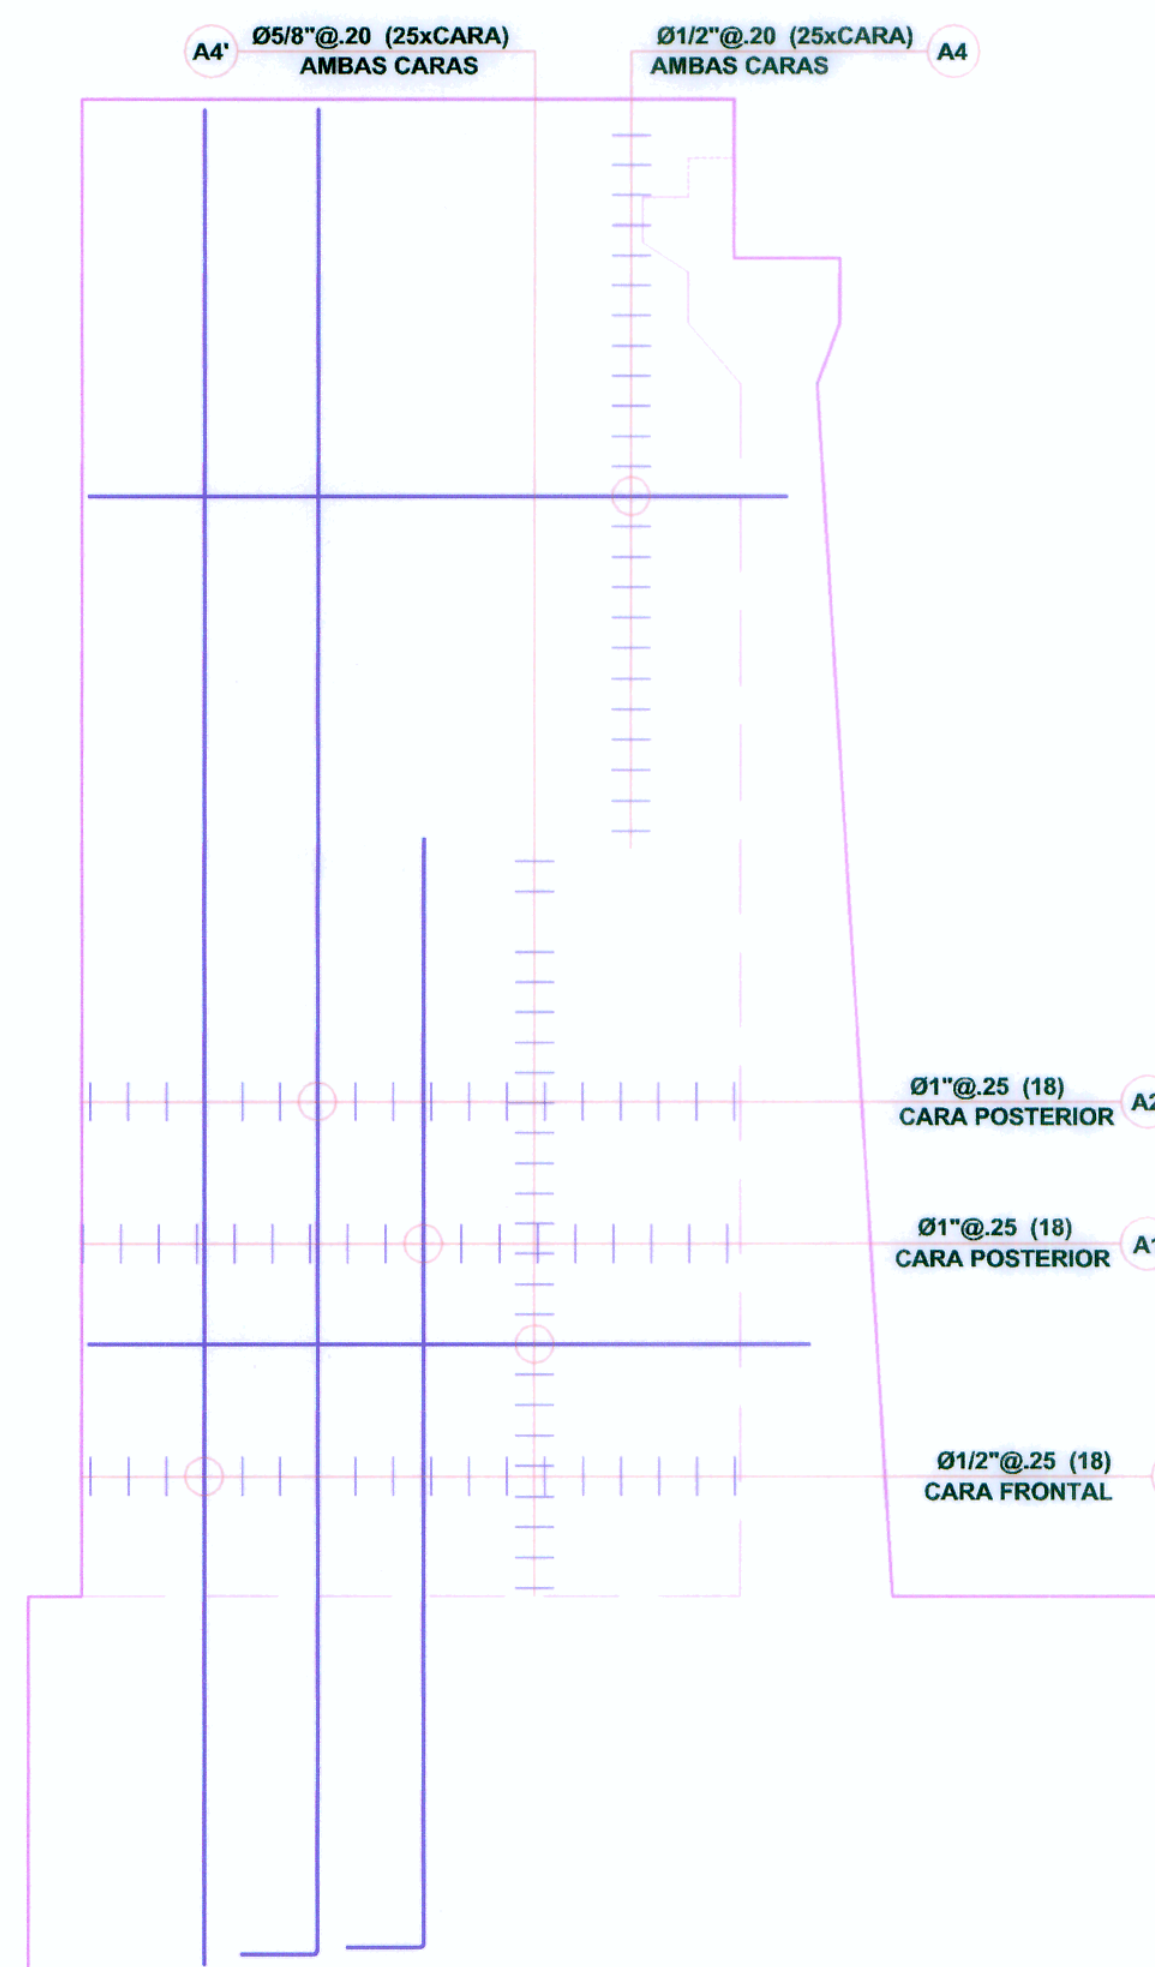

ARMADURA - ALAS
esc.1/50

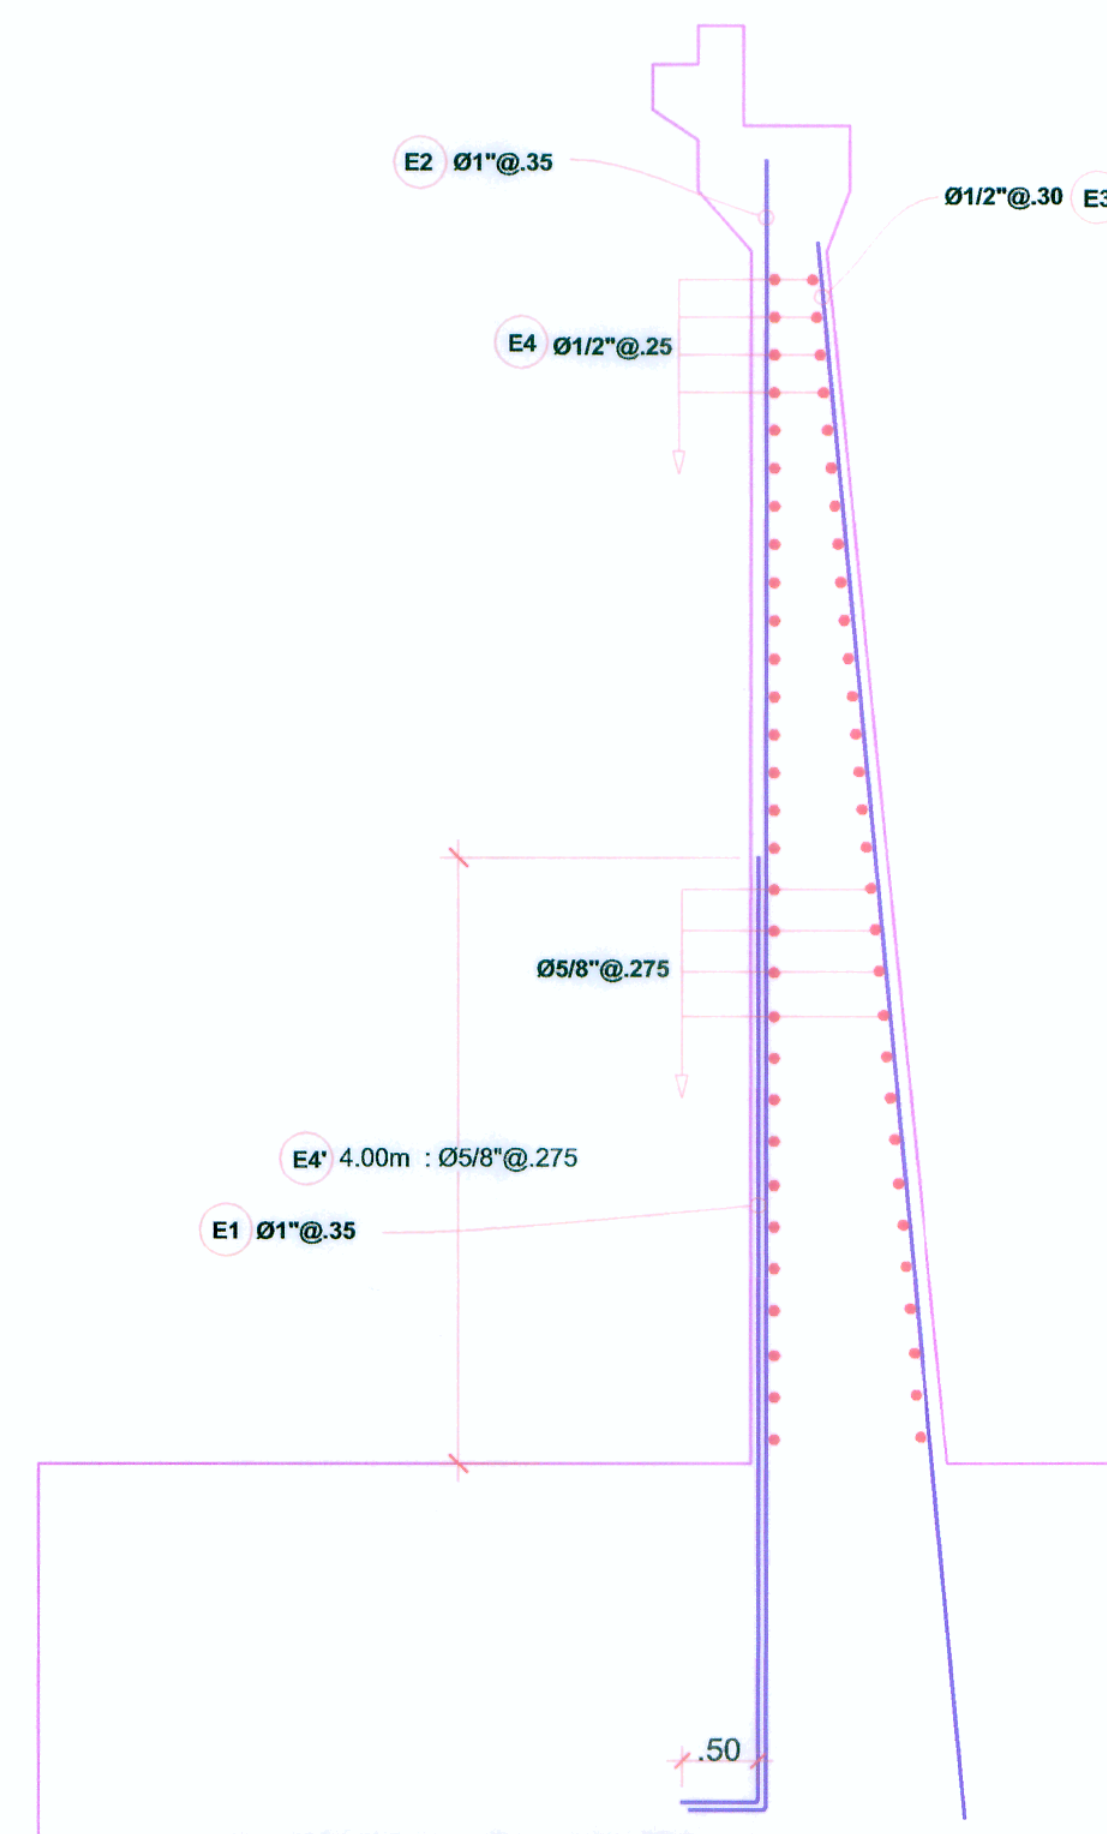

REFUERZO EN PARED FRONTAL CORTE A-A
esc.1/50

ESPECIFICACIONES TECNICAS

CONCRETO: Cemento Portland ASTM C 150 Tipo I
 $f'c = 210 \text{ Kg/cm}^2$ (Estribos)
 $f'c = 140 \text{ Kg/cm}^2 + 30\% \text{ PG}$ (Muro tipo H=7 m)

ACERO DE REFUERZO: $F_y = 4,200 \text{ Kg/cm}^2$

METRADO AMBOS ESTRIBOS

CONCRETO: $f'c = 210 \text{ Kg/cm}^2$ (Estribos)	890.75 m ³
$f'c = 100 \text{ Kg/cm}^2$ (solado)	35.60 m ³
$f'c = 140 + 30\% \text{ PG}$ (Muros)	234.40 m ³
ENCOFRADO: En estribos	1,000.41 m ²
Muros Conc. Ciclópeo	349.36 m ²
REFUERZO: $f_y = 4,200 \text{ Kg/cm}^2$	17,995.02 kg

RESUMEN DE METRADO EN LOSAS DE APROXIMACIÓN

CONCRETO: $f'c = 210 \text{ Kg/cm}^2$	10.05 m ³
ENCOFRADO: RECTO	8.68 m ²
REFUERZO $F_y = 4200 \text{ Kg/cm}^2$	813.49 Kg