




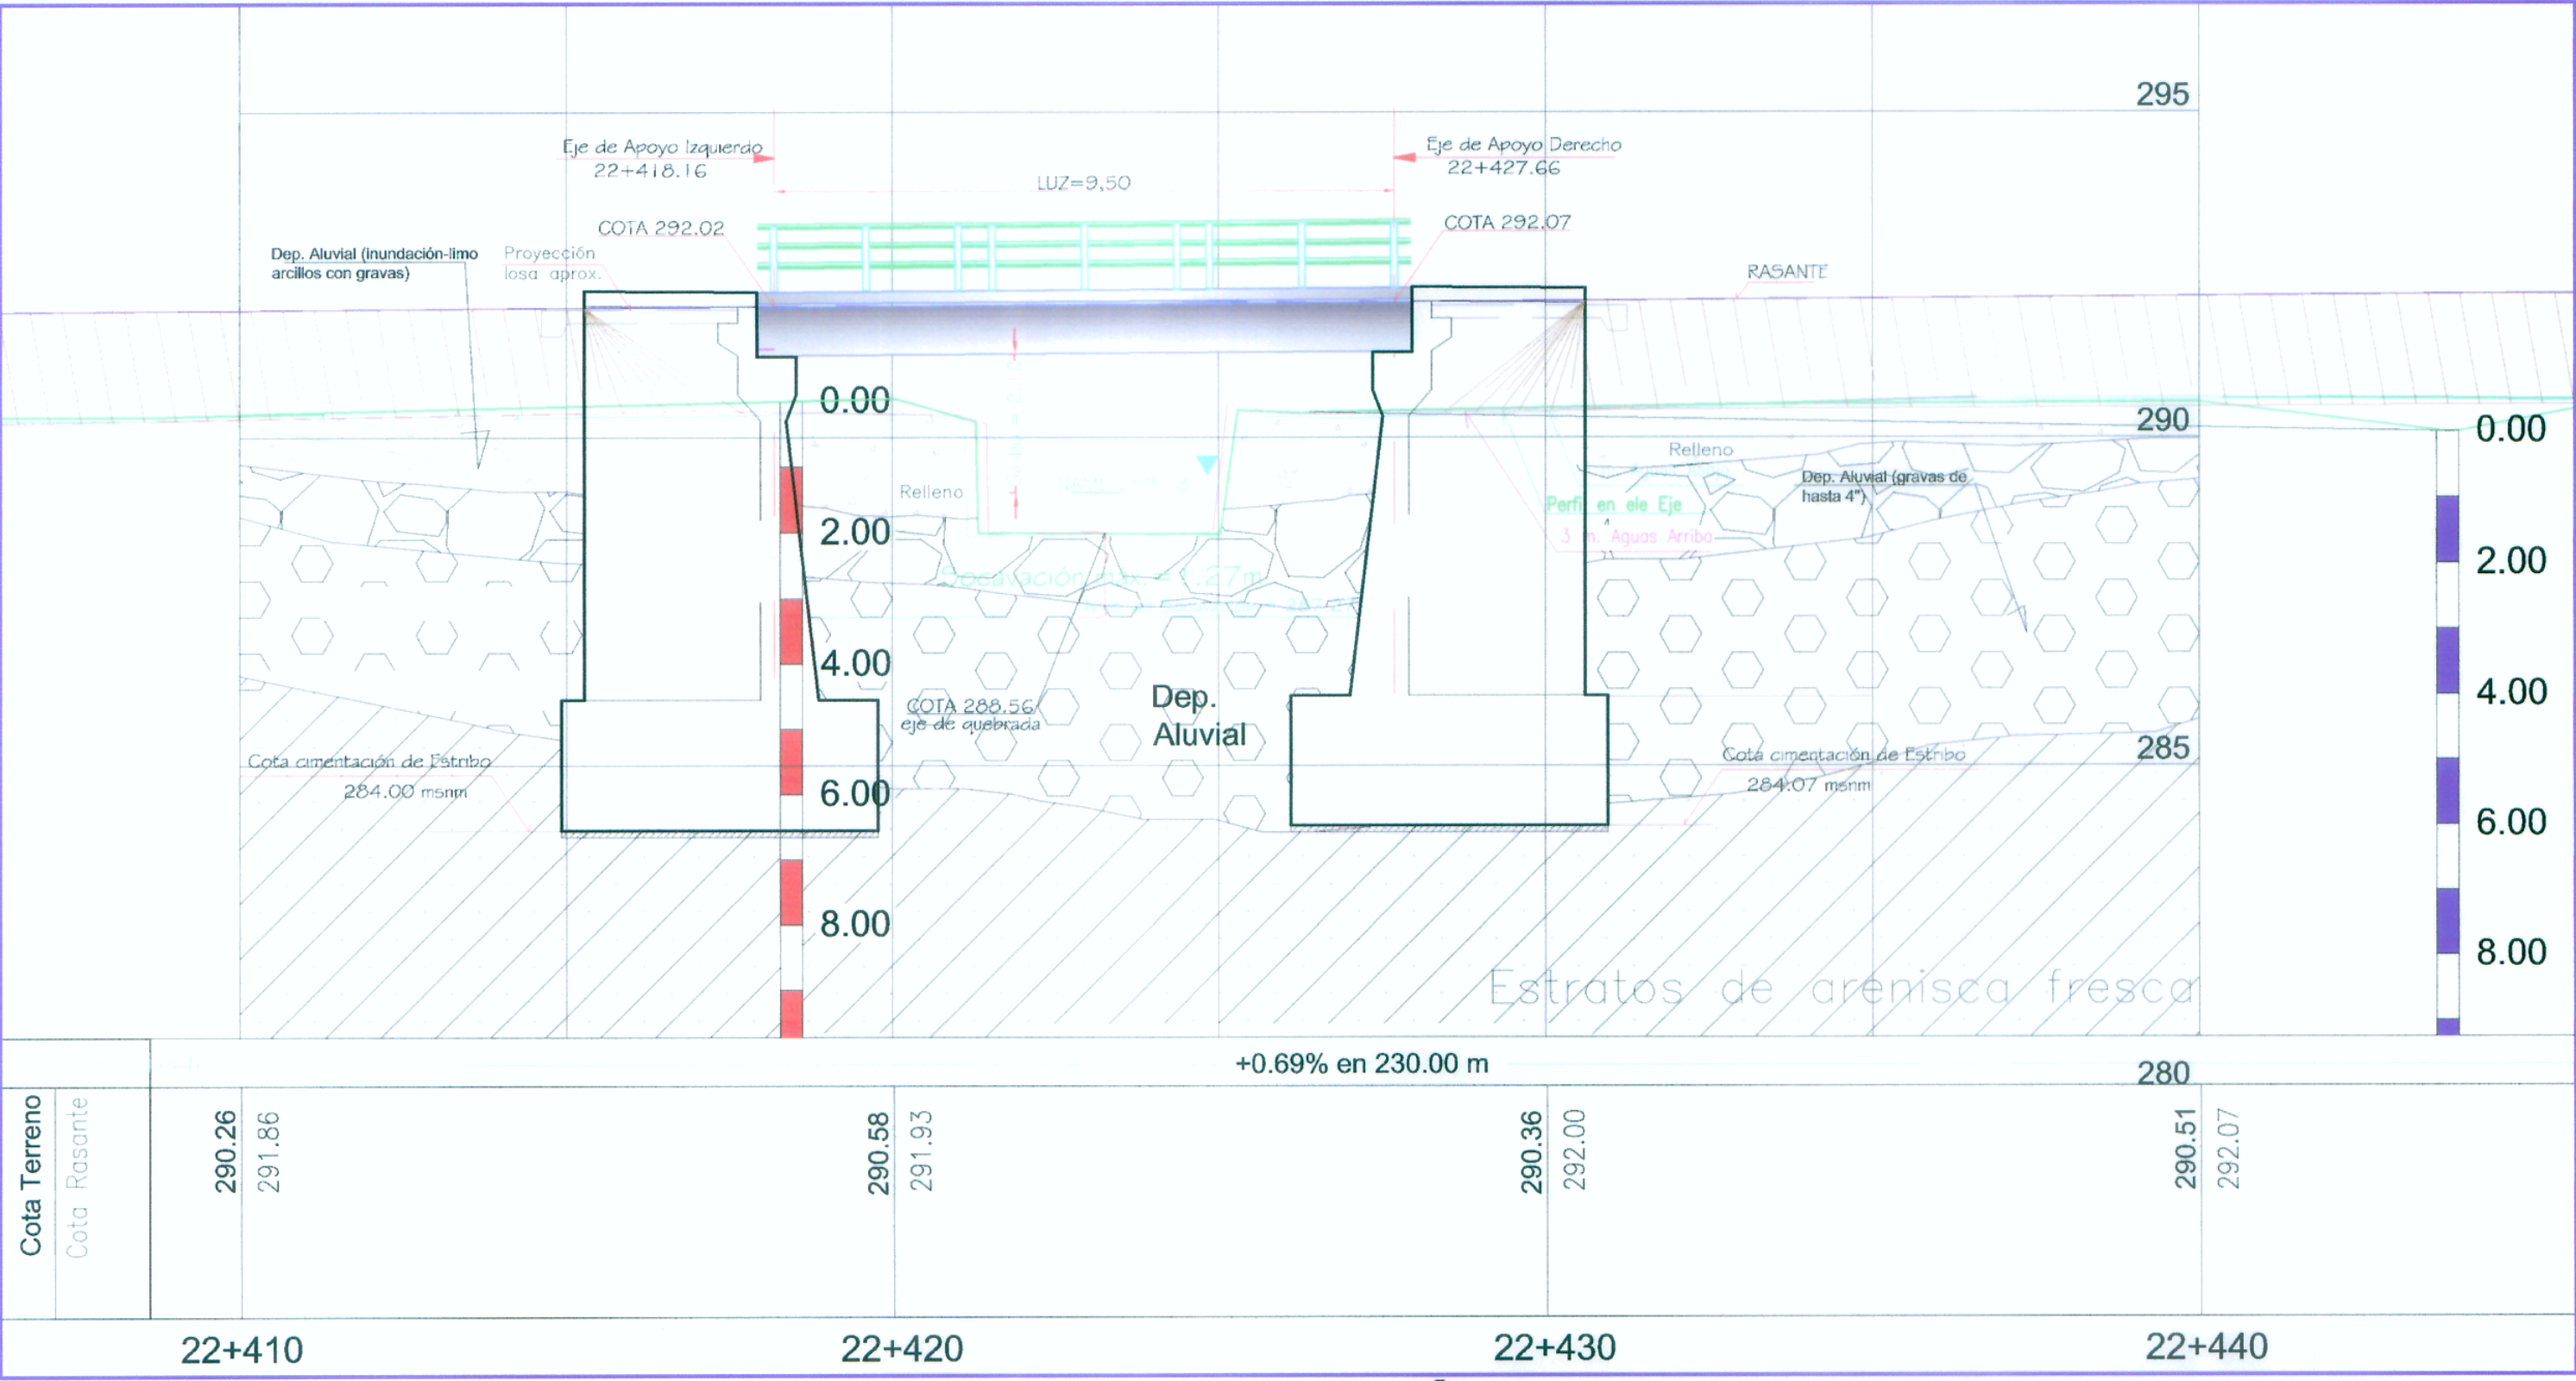

ELEVACIÓN
Esc. 1/100

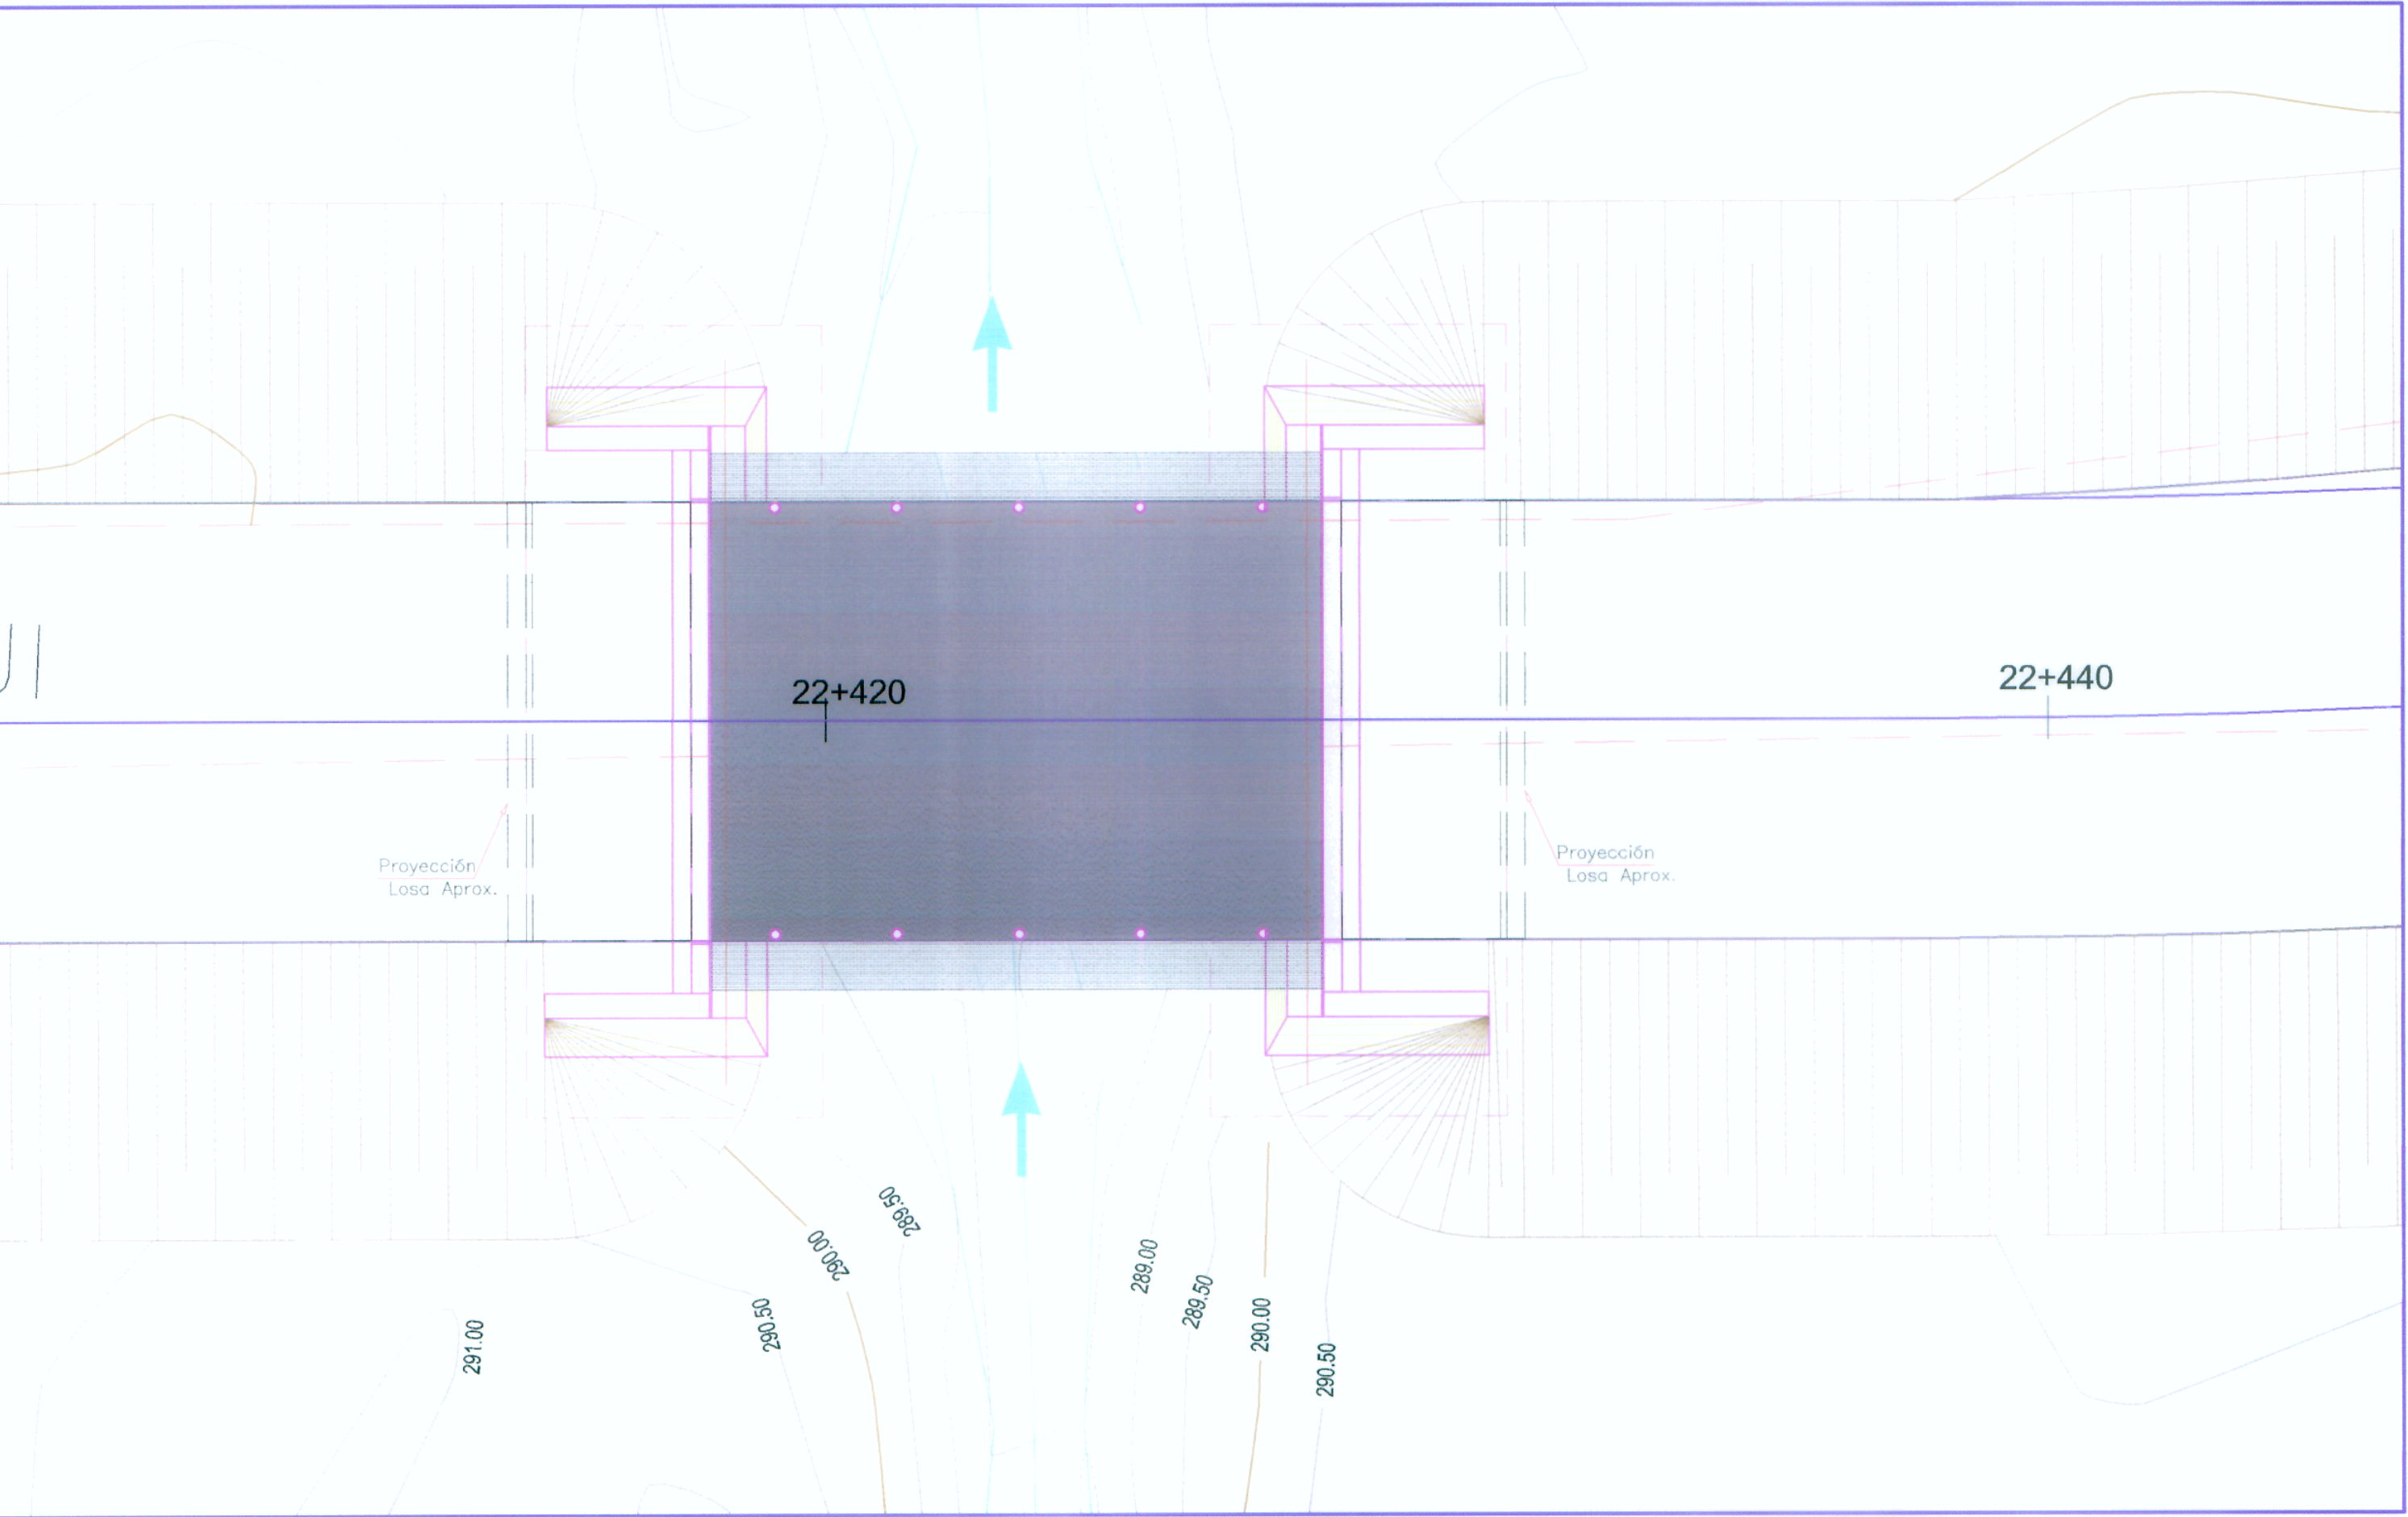

PLANTA
Esc. 1/100

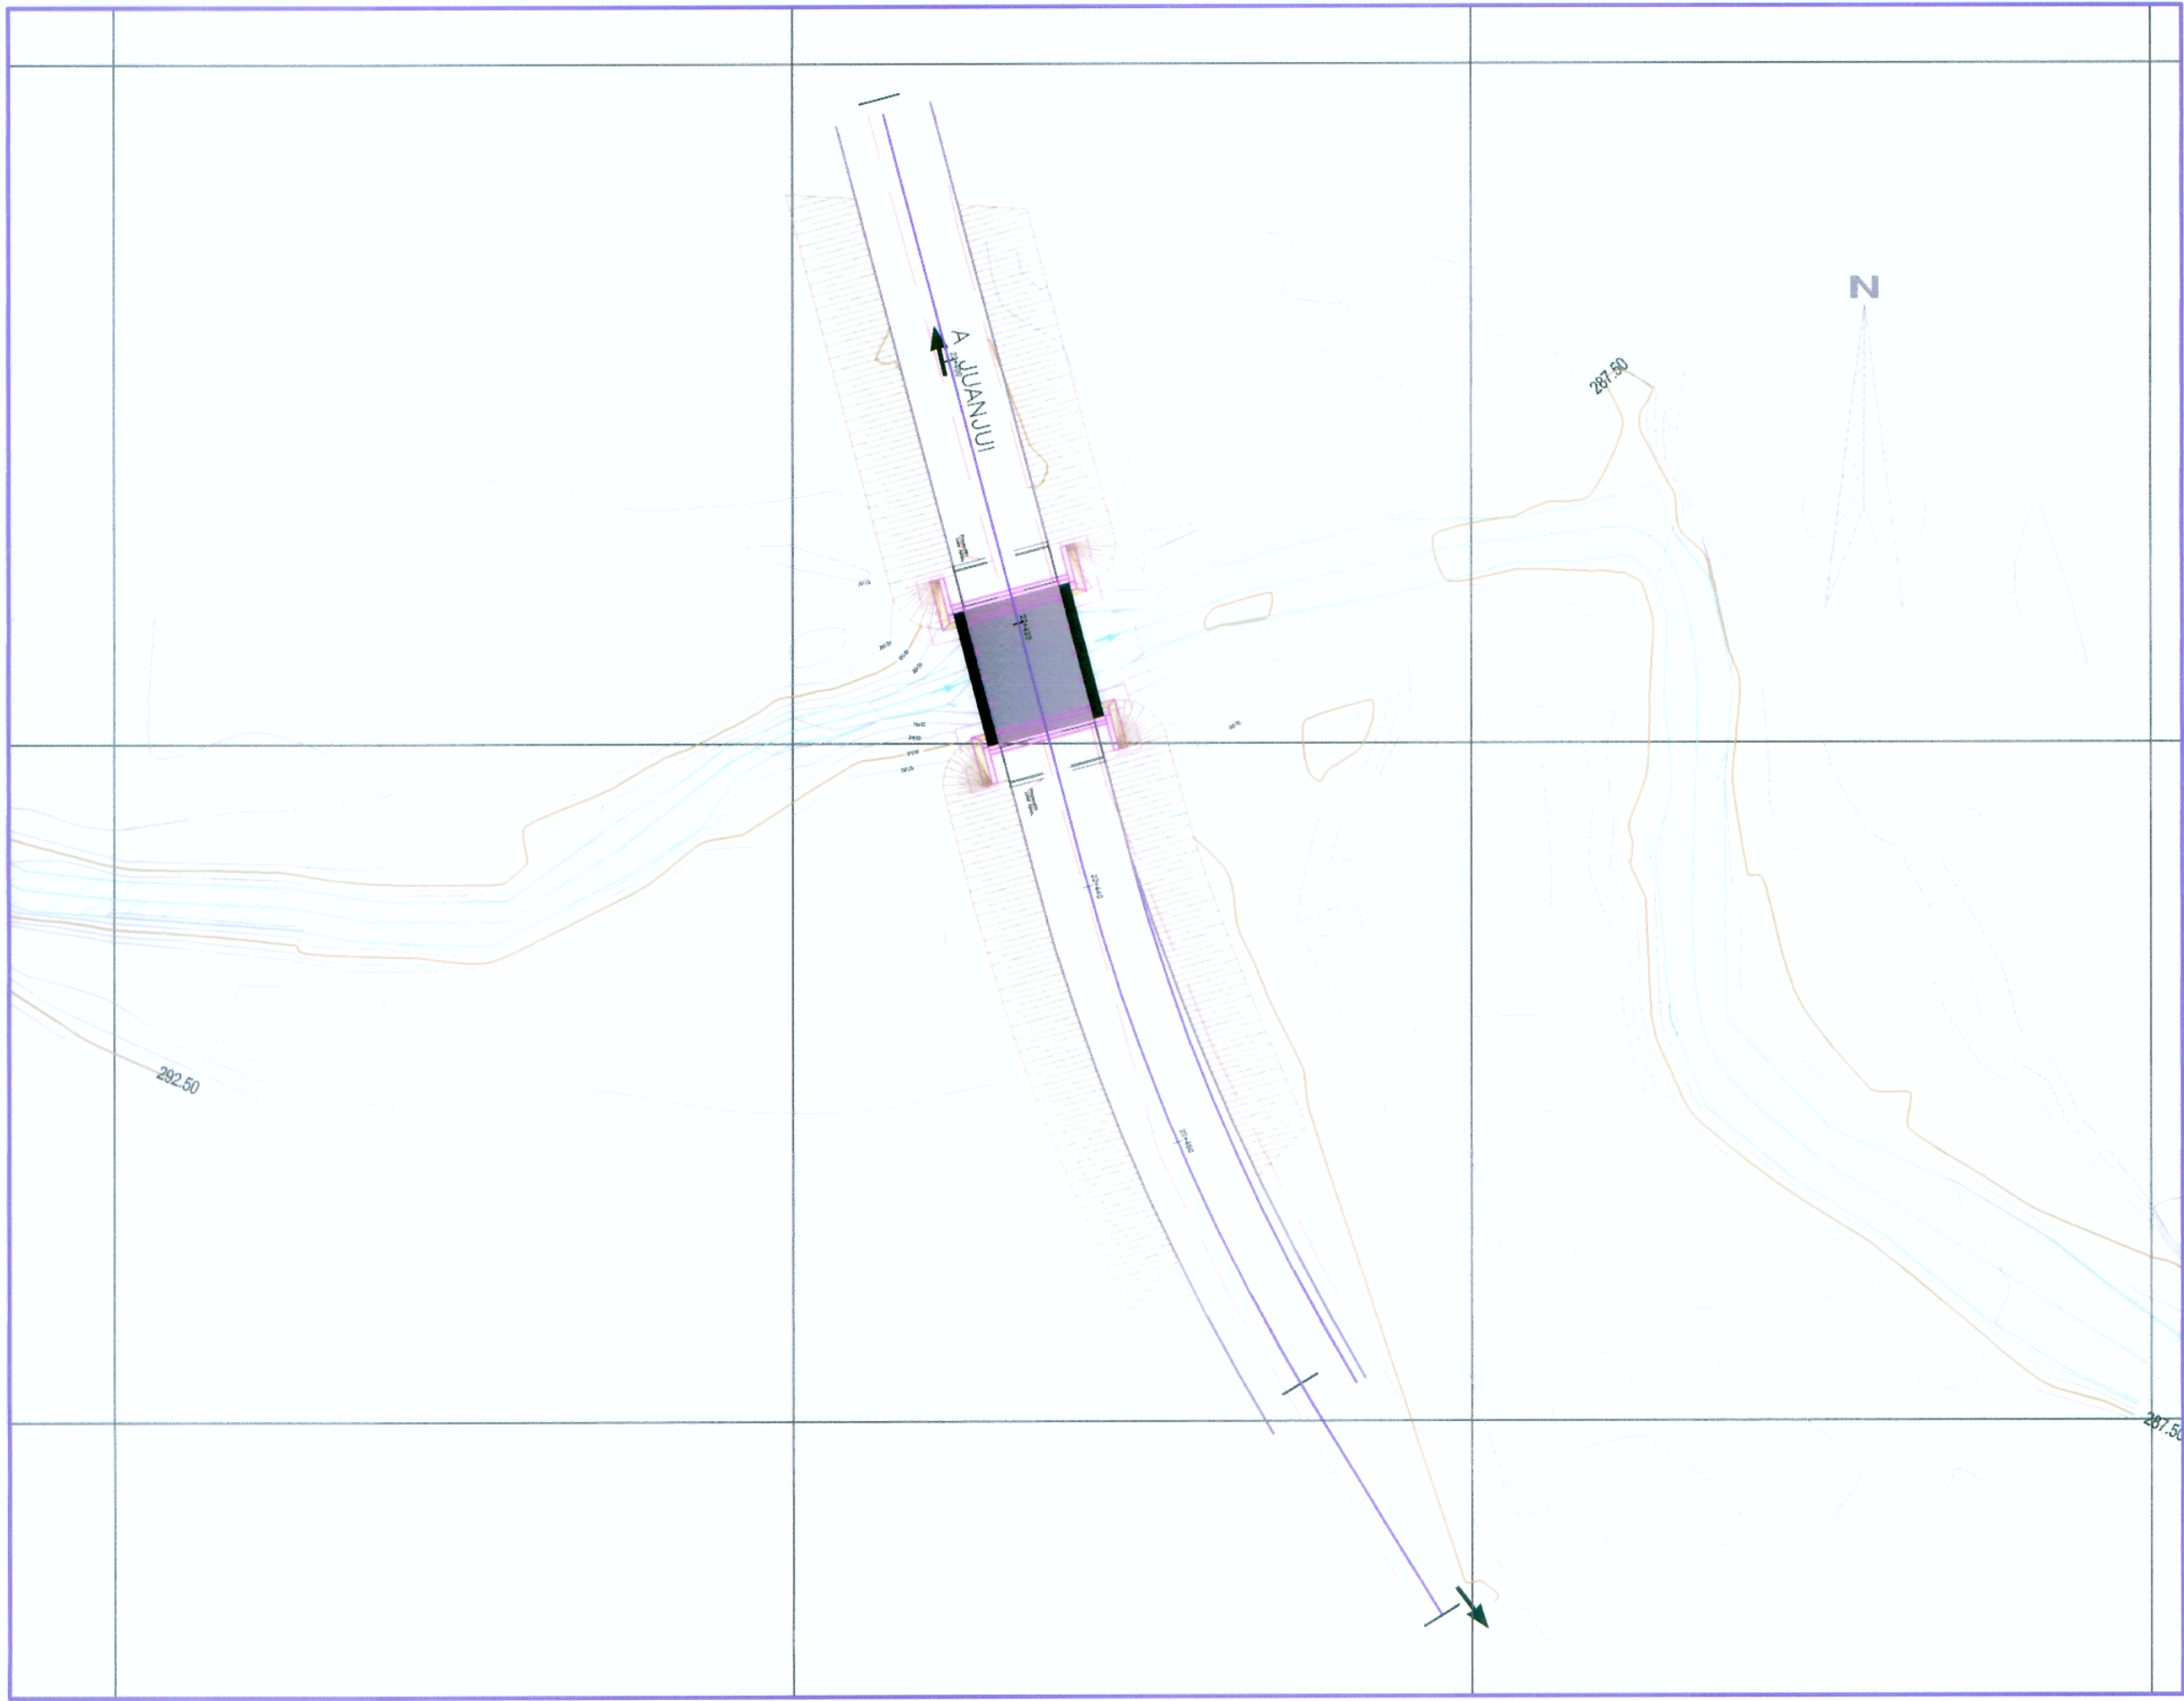

UBICACIÓN
Esc. 1/500

ESPECIFICACIONES TECNICAS

- CONCRETO:
- $f'c = 280 \text{ Kg/cm}^2$ Losa
 - $f'c = 210 \text{ Kg/cm}^2$ Veredas
 - $f'c = 210 \text{ Kg/cm}^2$ Cajuela
 - $f'c = 175 \text{ Kg/cm}^2 + 30\% \text{ PG}$ Estribos
- Cemento Portland ASTM C 150 Tipo I
- ACERO DE REFUERZO: $f_y = 4,200 \text{ Kg/cm}^2$
- ACERO ESTRUCTURAL: $f_y = 2,500 \text{ Kg/cm}^2$ Barandas
- SUELOS: $q_{adm} = 6.65 \text{ kg/cm}^2$