




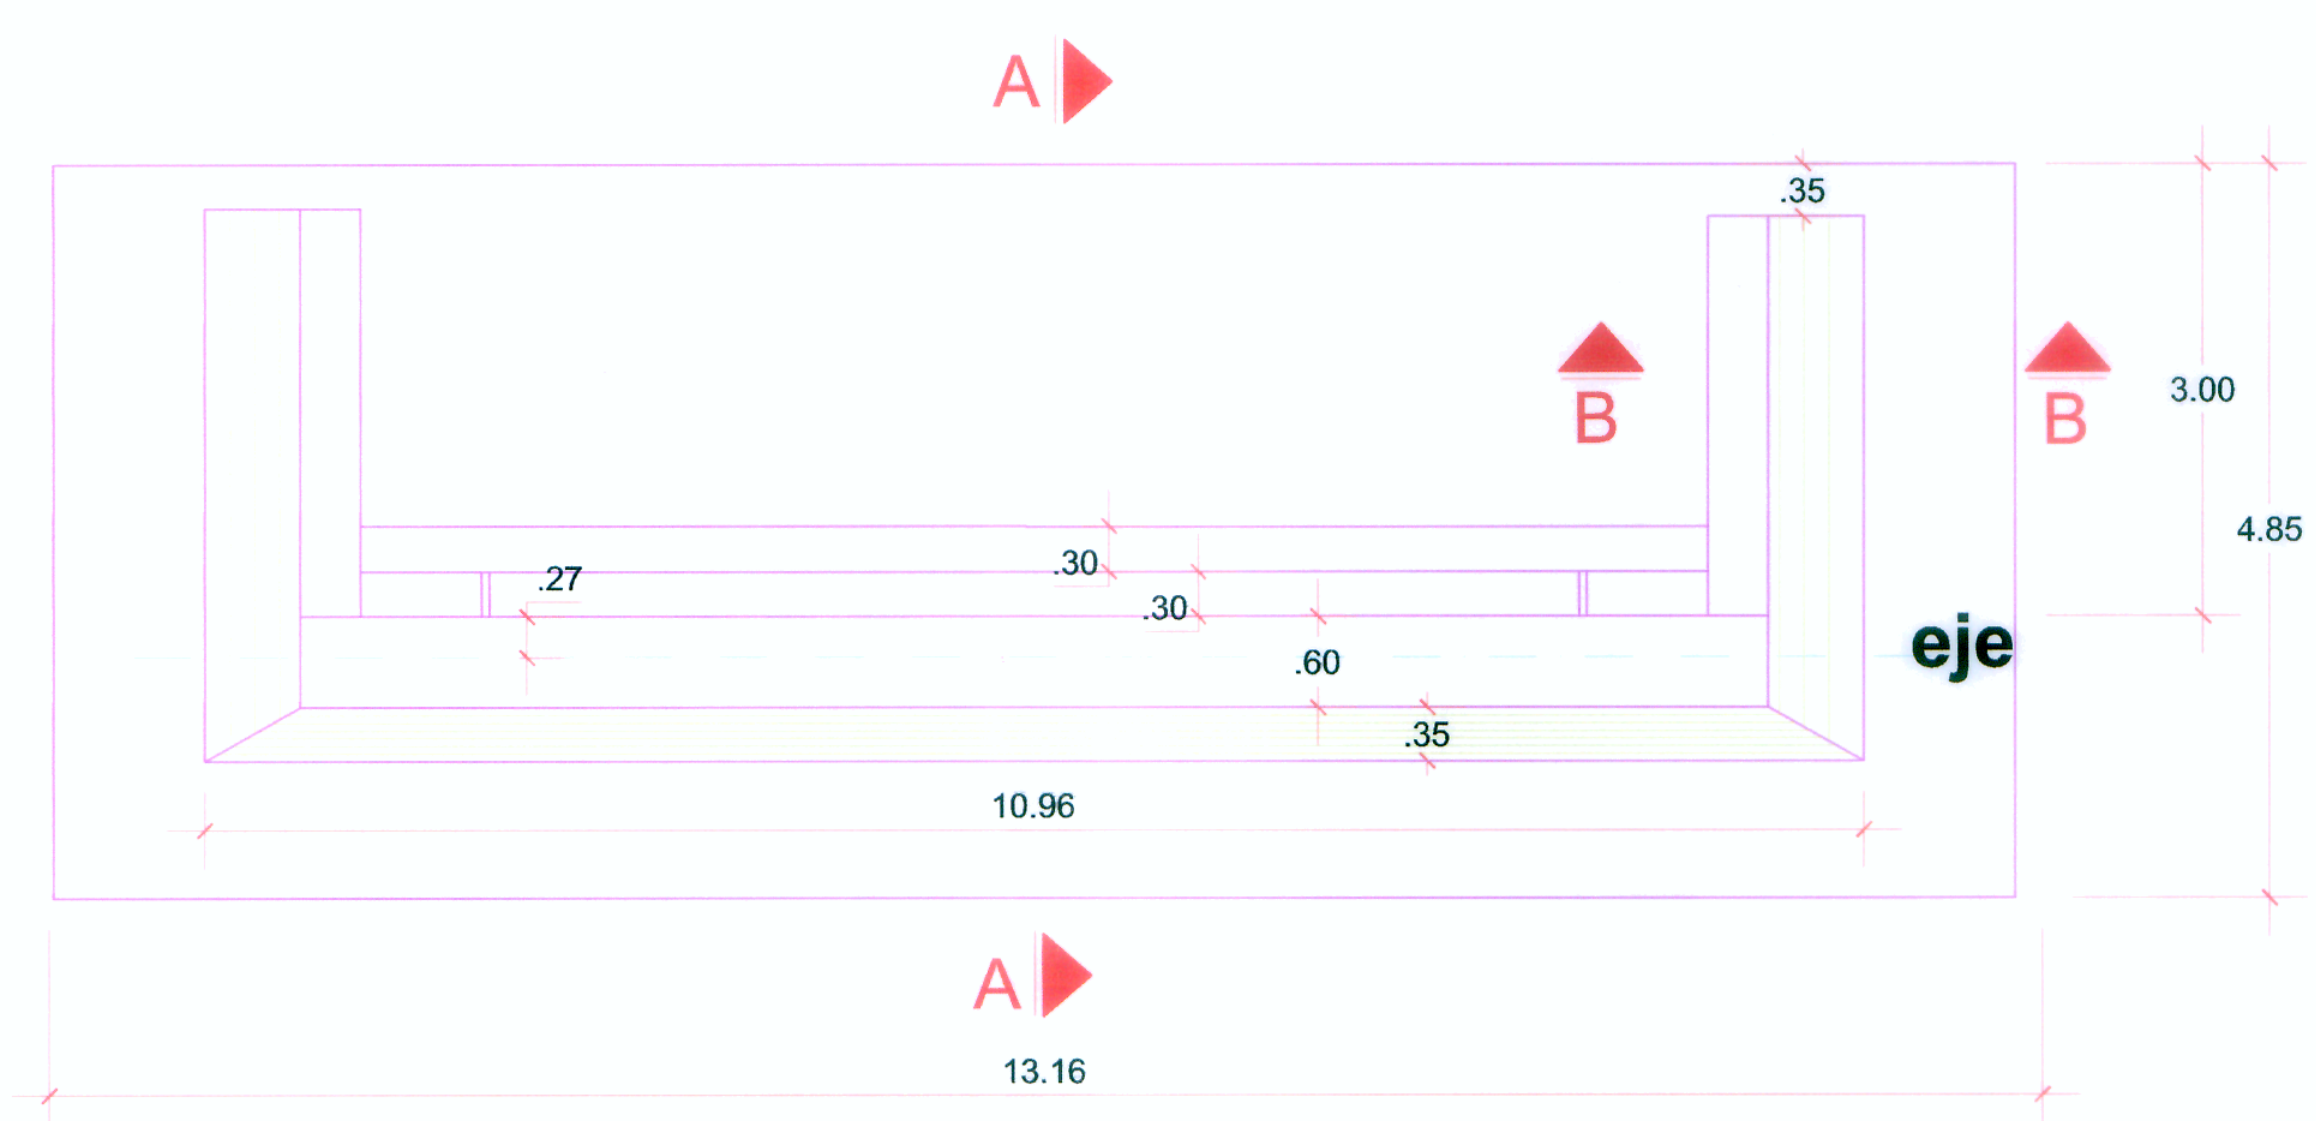


PLANTA
esc. 1/50

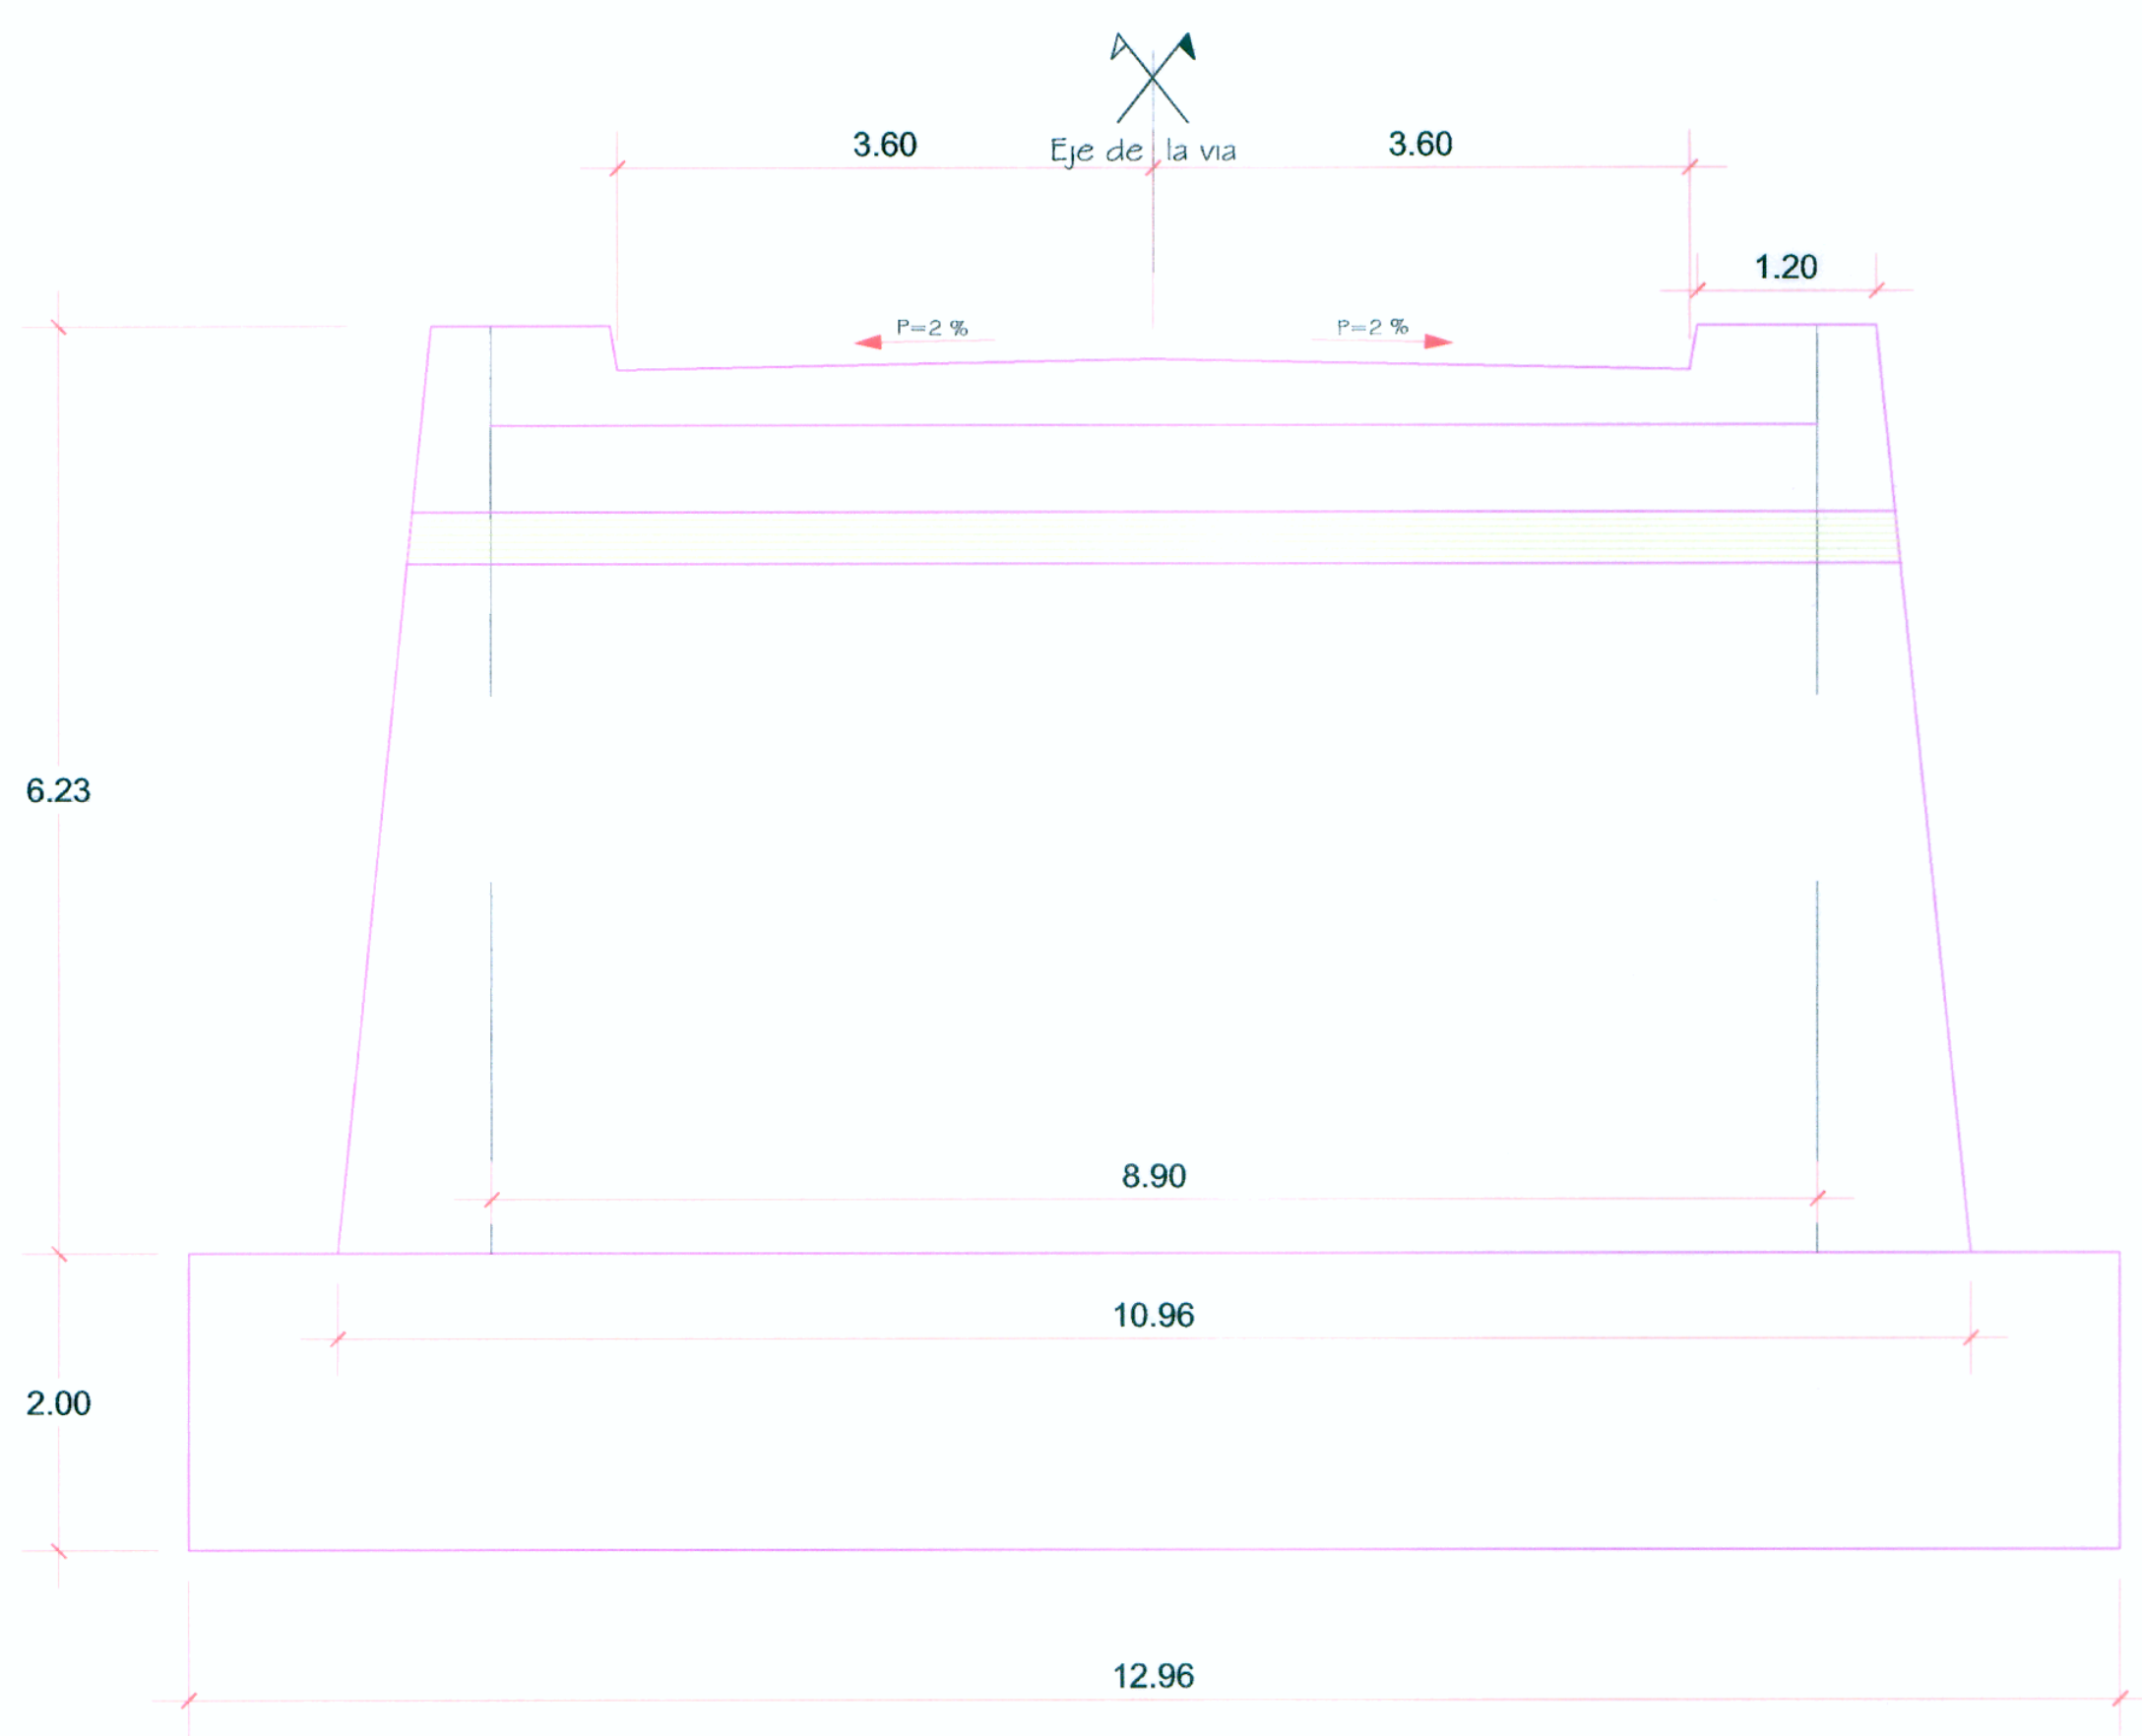

ELEVACION
esc. 1/50

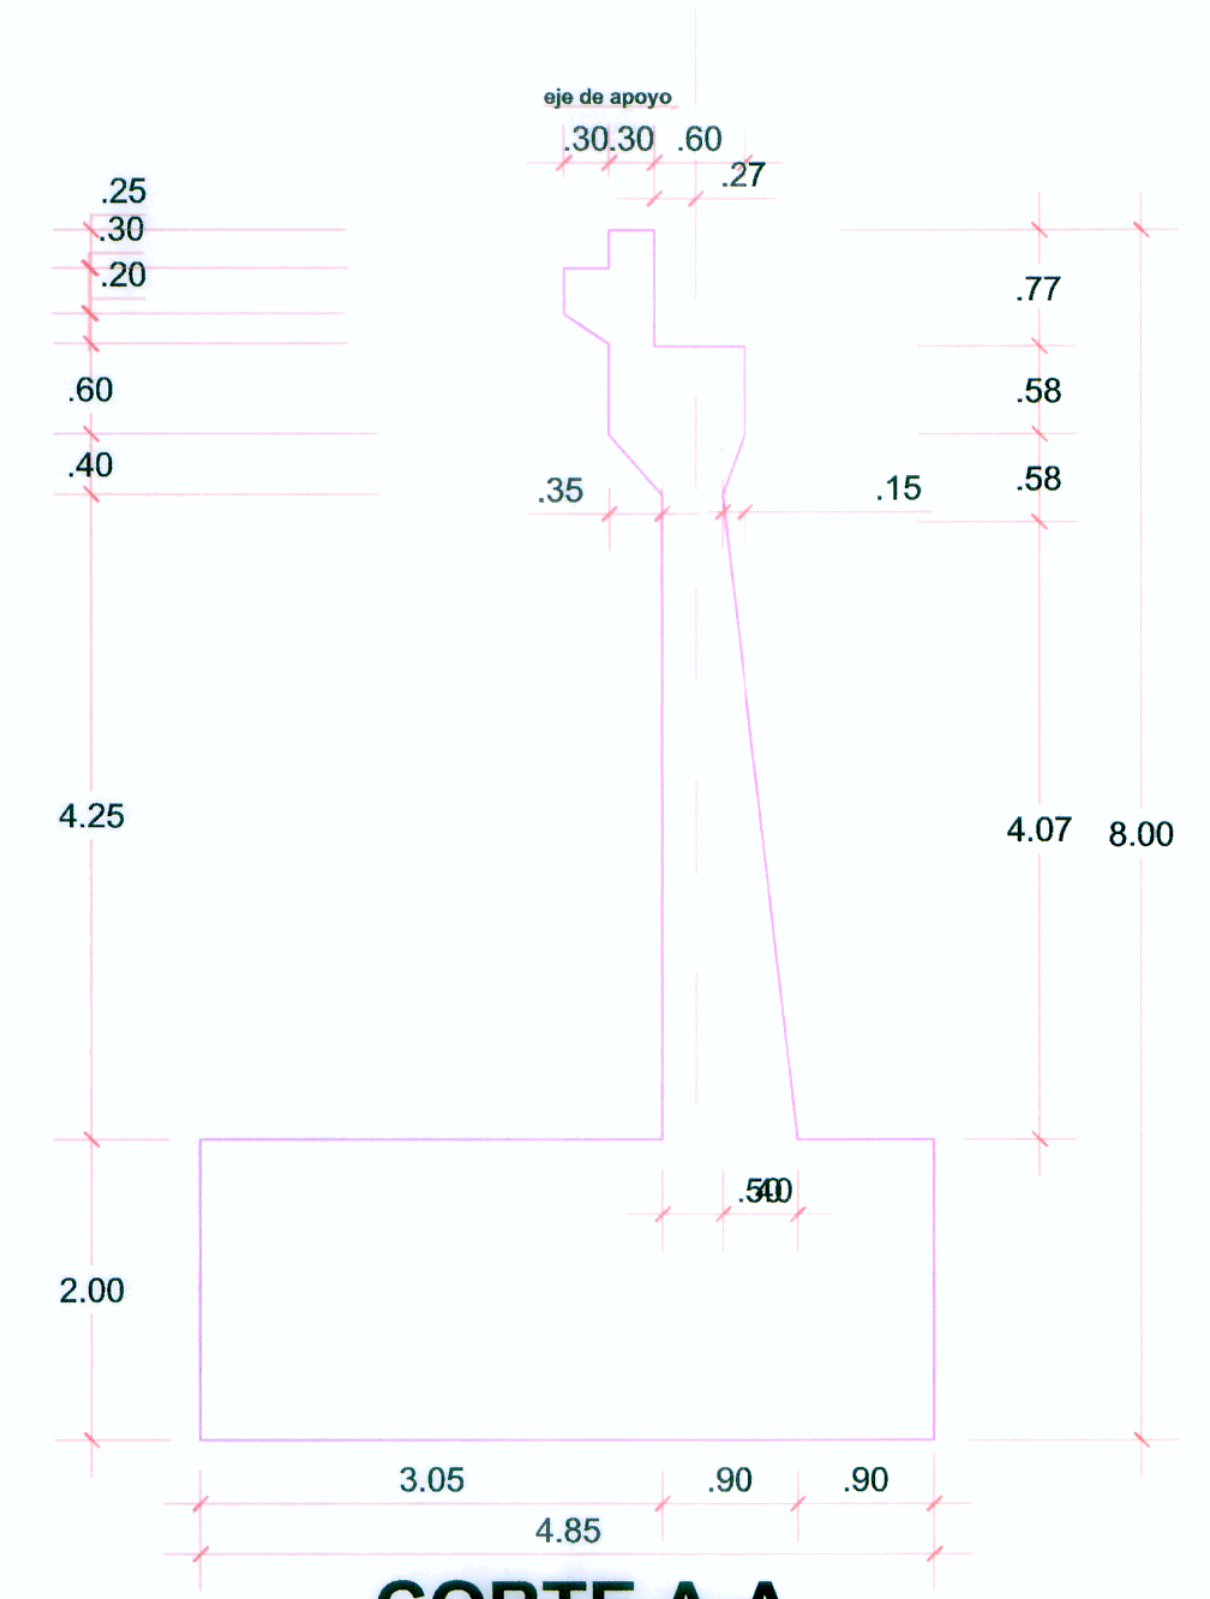

CORTE A-A
EJE DE LA VIA
esc. 1/50

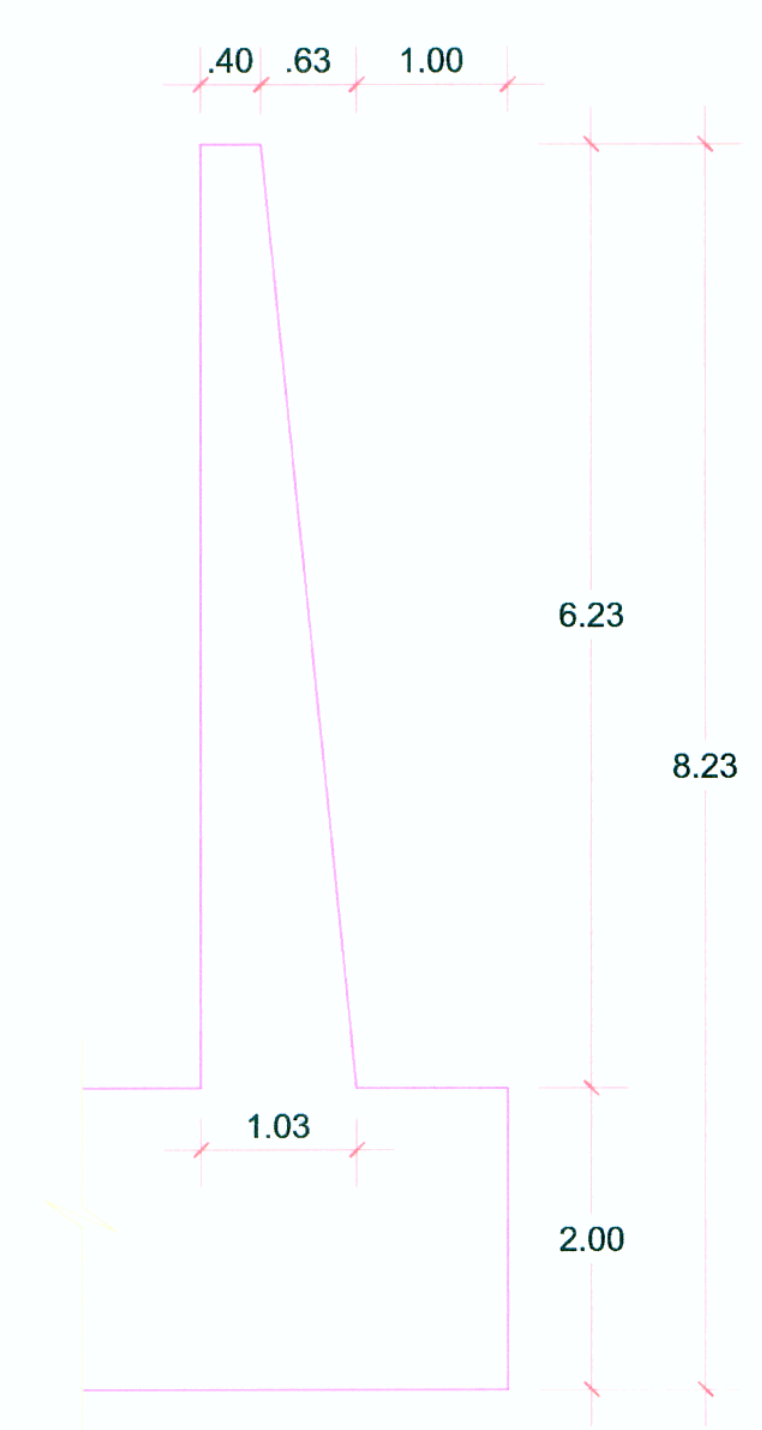

ALAS
CORTE B-B
esc. 1/50



VISTA LATERAL
esc. 1/50

ESPECIFICACIONES TECNICAS	
CONCRETO: Cemento Portland ASTM C 150 Tipo I	
f'c= 210 Kg/cm2 en Estribos Armados	
ACERO DE REFUERZO: Fy=4,200 Kg/cm2	
METRADO AMBOS ESTRIBOS	
CONCRETO: f'c= 210 Kg/cm2 (Estribos)	379.63 m3
f'c= 100 Kg/cm2 (solado)	12.57 m3
ENCOFRADO: En estribos	557.88 m2
REFUERZO: fy=4,200 Kg/cm2	5,324.38 kg

ING. ABRAHAM CARRERA NAVIA
JEFE DE PROYECTO
CIP. N° 26219