




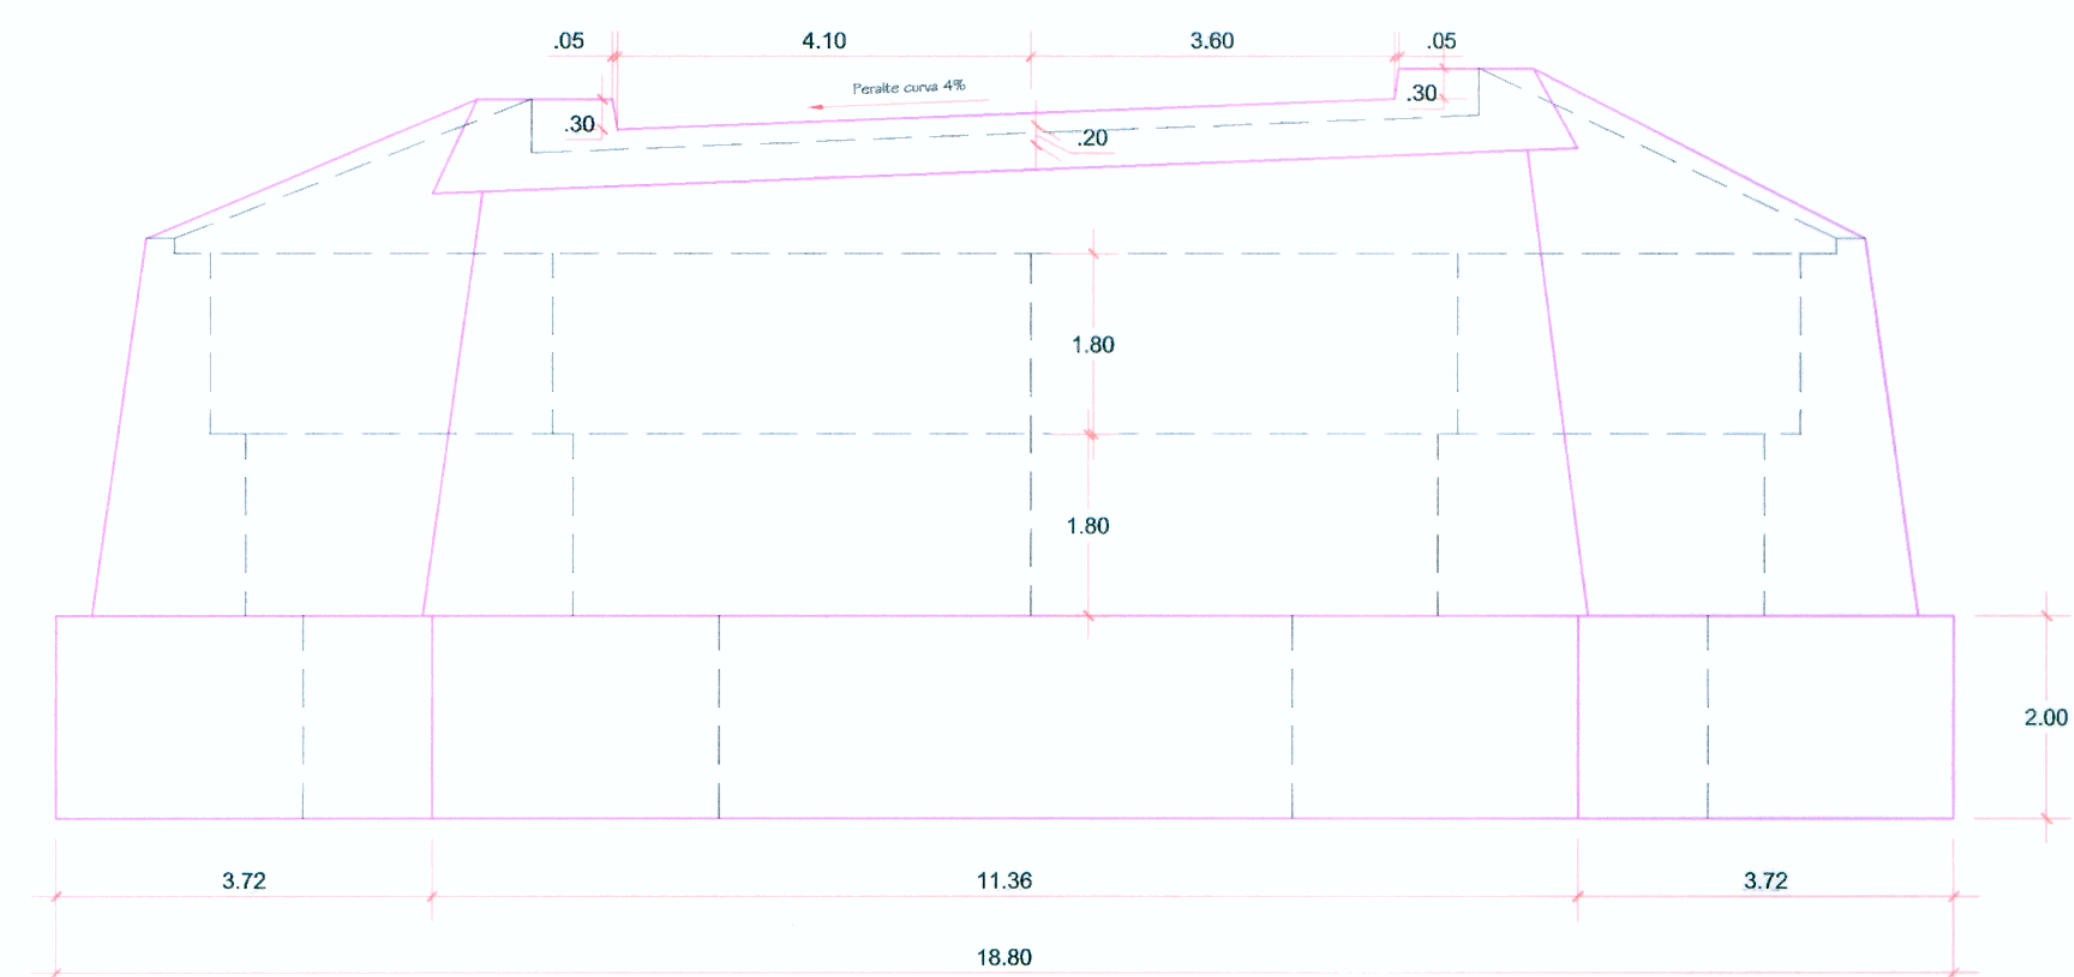


ELEVACIÓN FRONTAL
ESC. 1/75

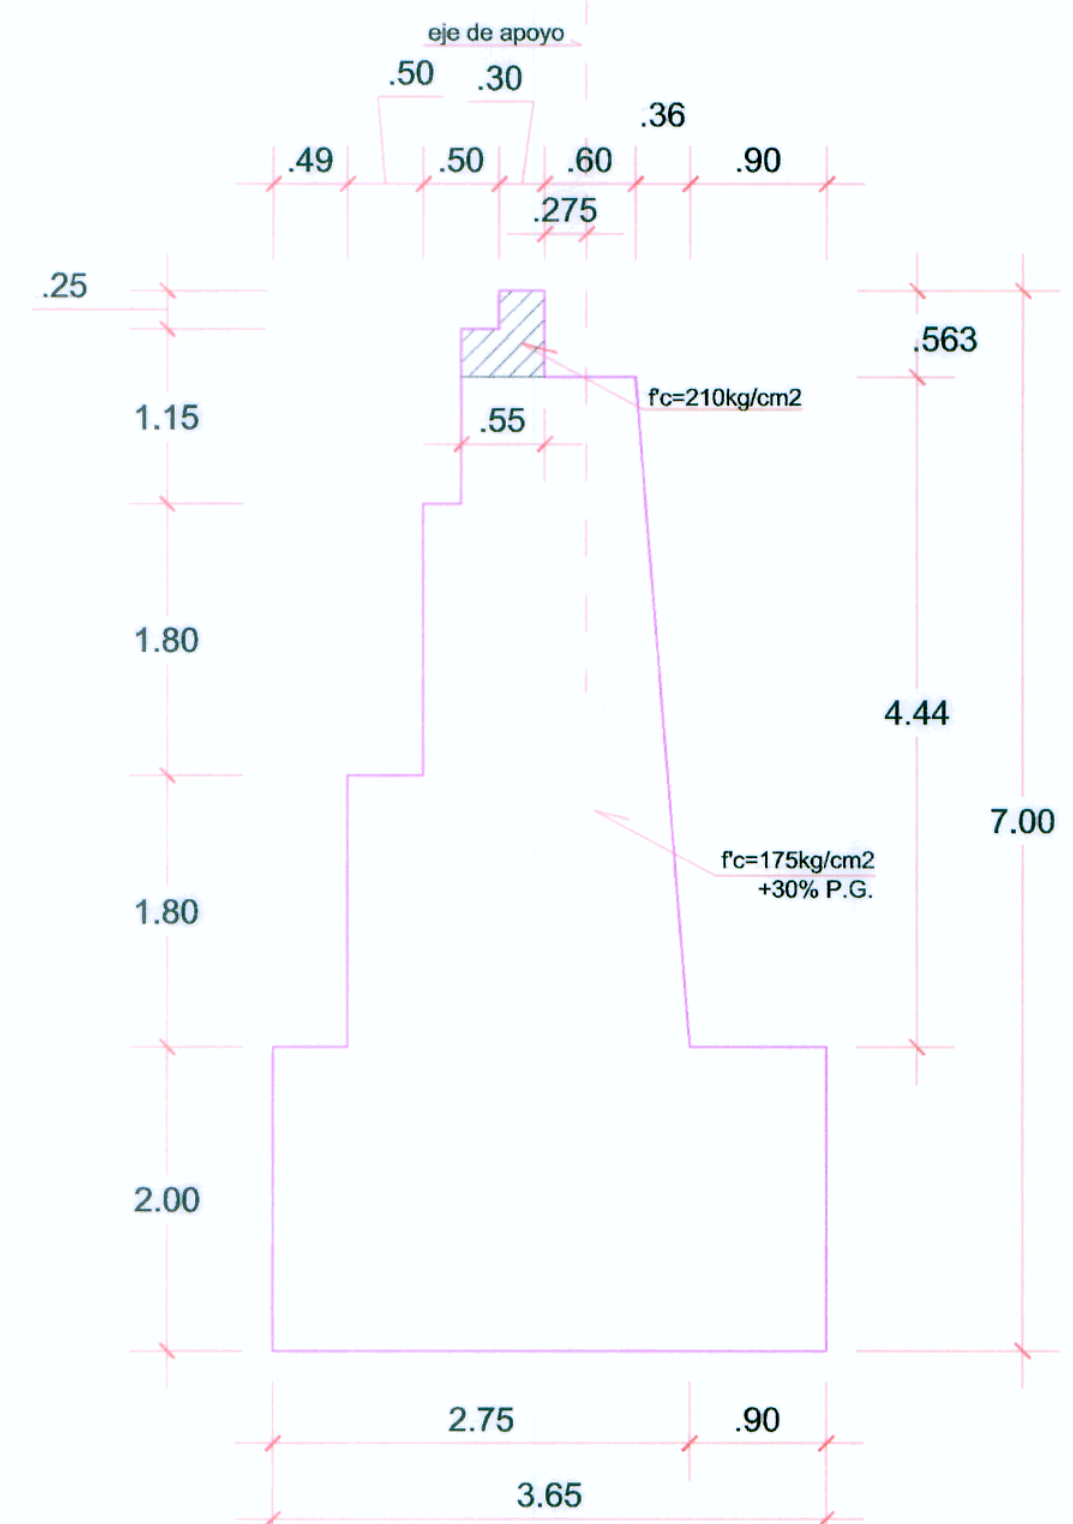


SECCIÓN A-A (EJE DE VÍA)
ESC. 1/50

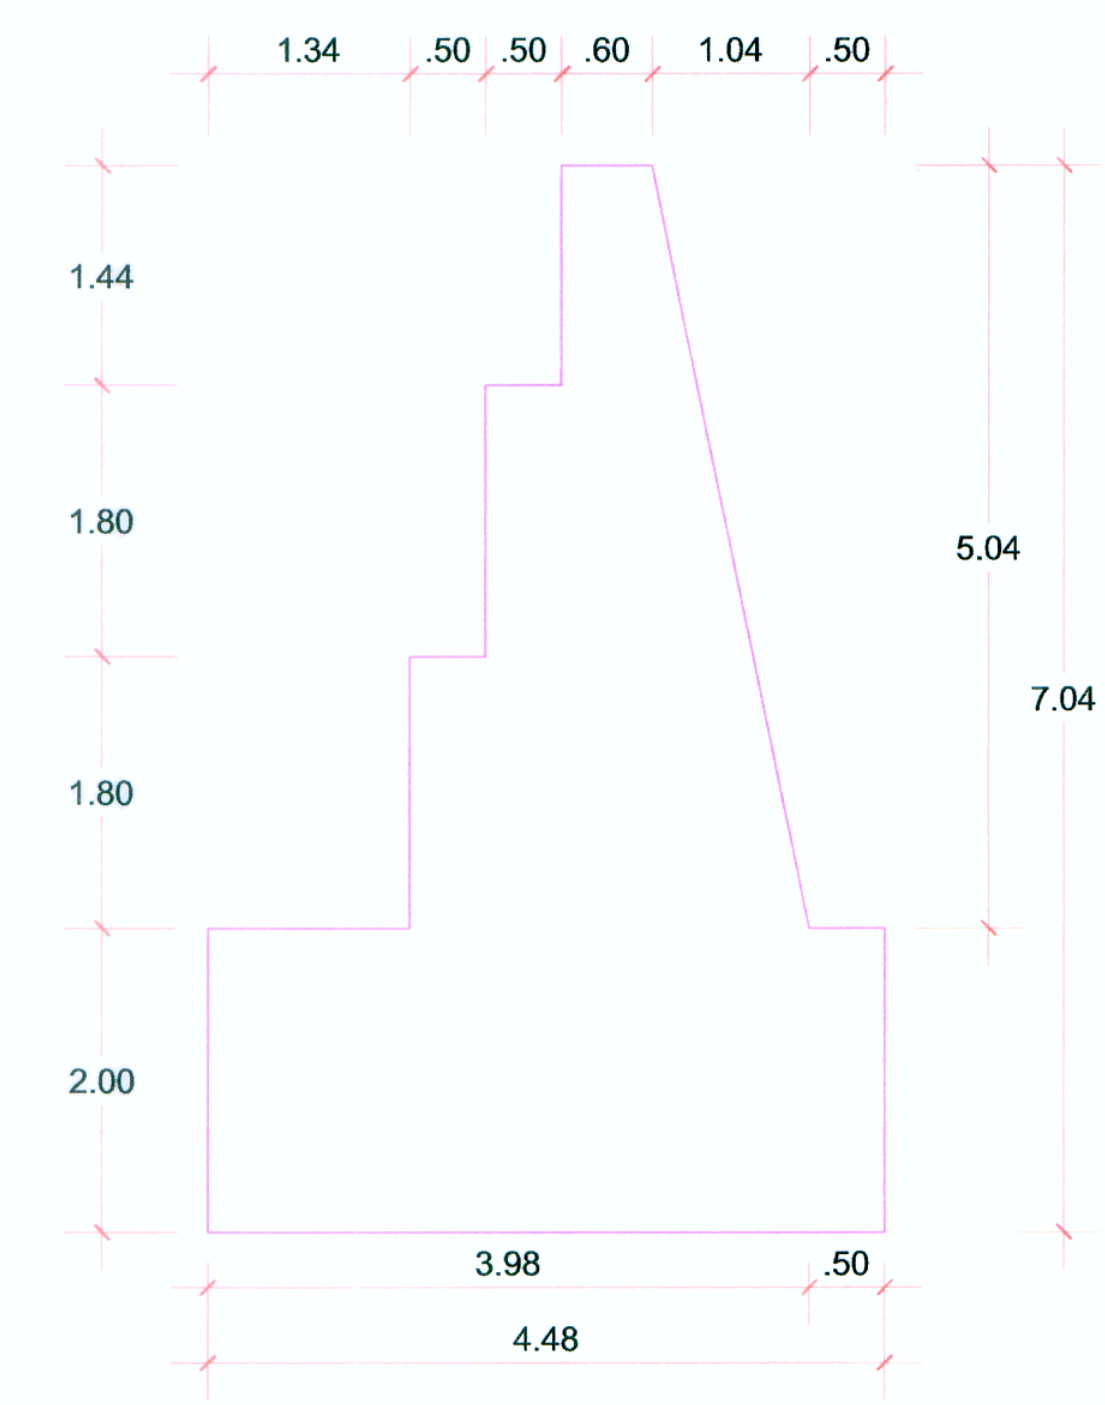


SECCIÓN B-B
ESC. 1/50

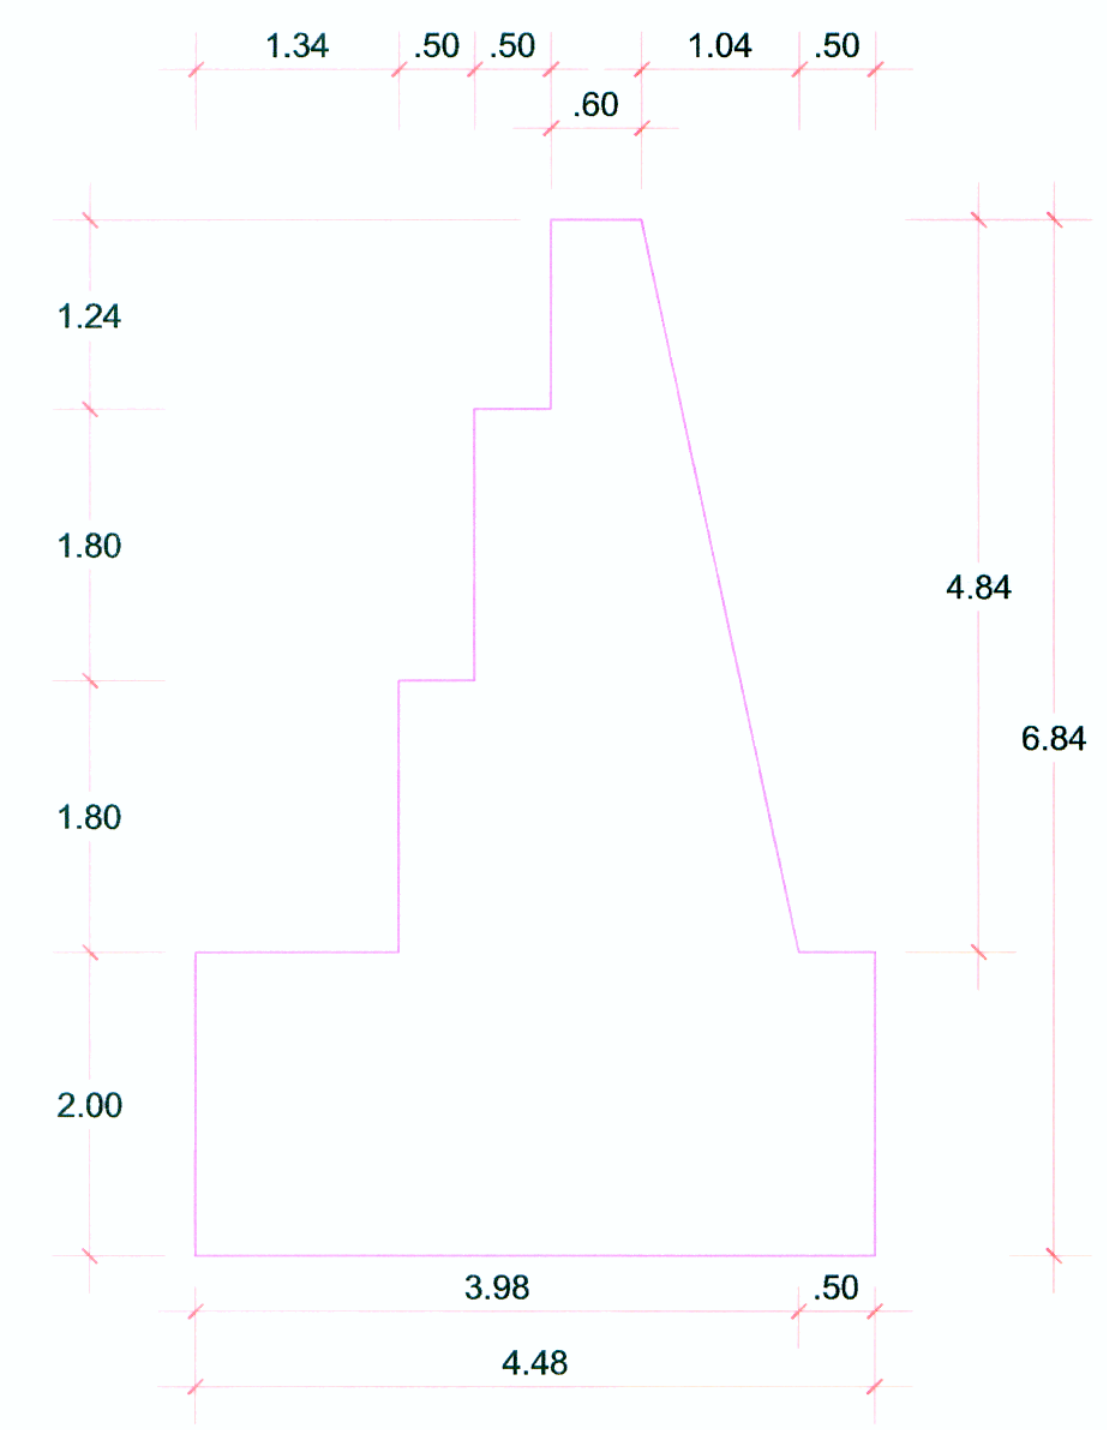


SECCIÓN B'-B'
ESC. 1/50

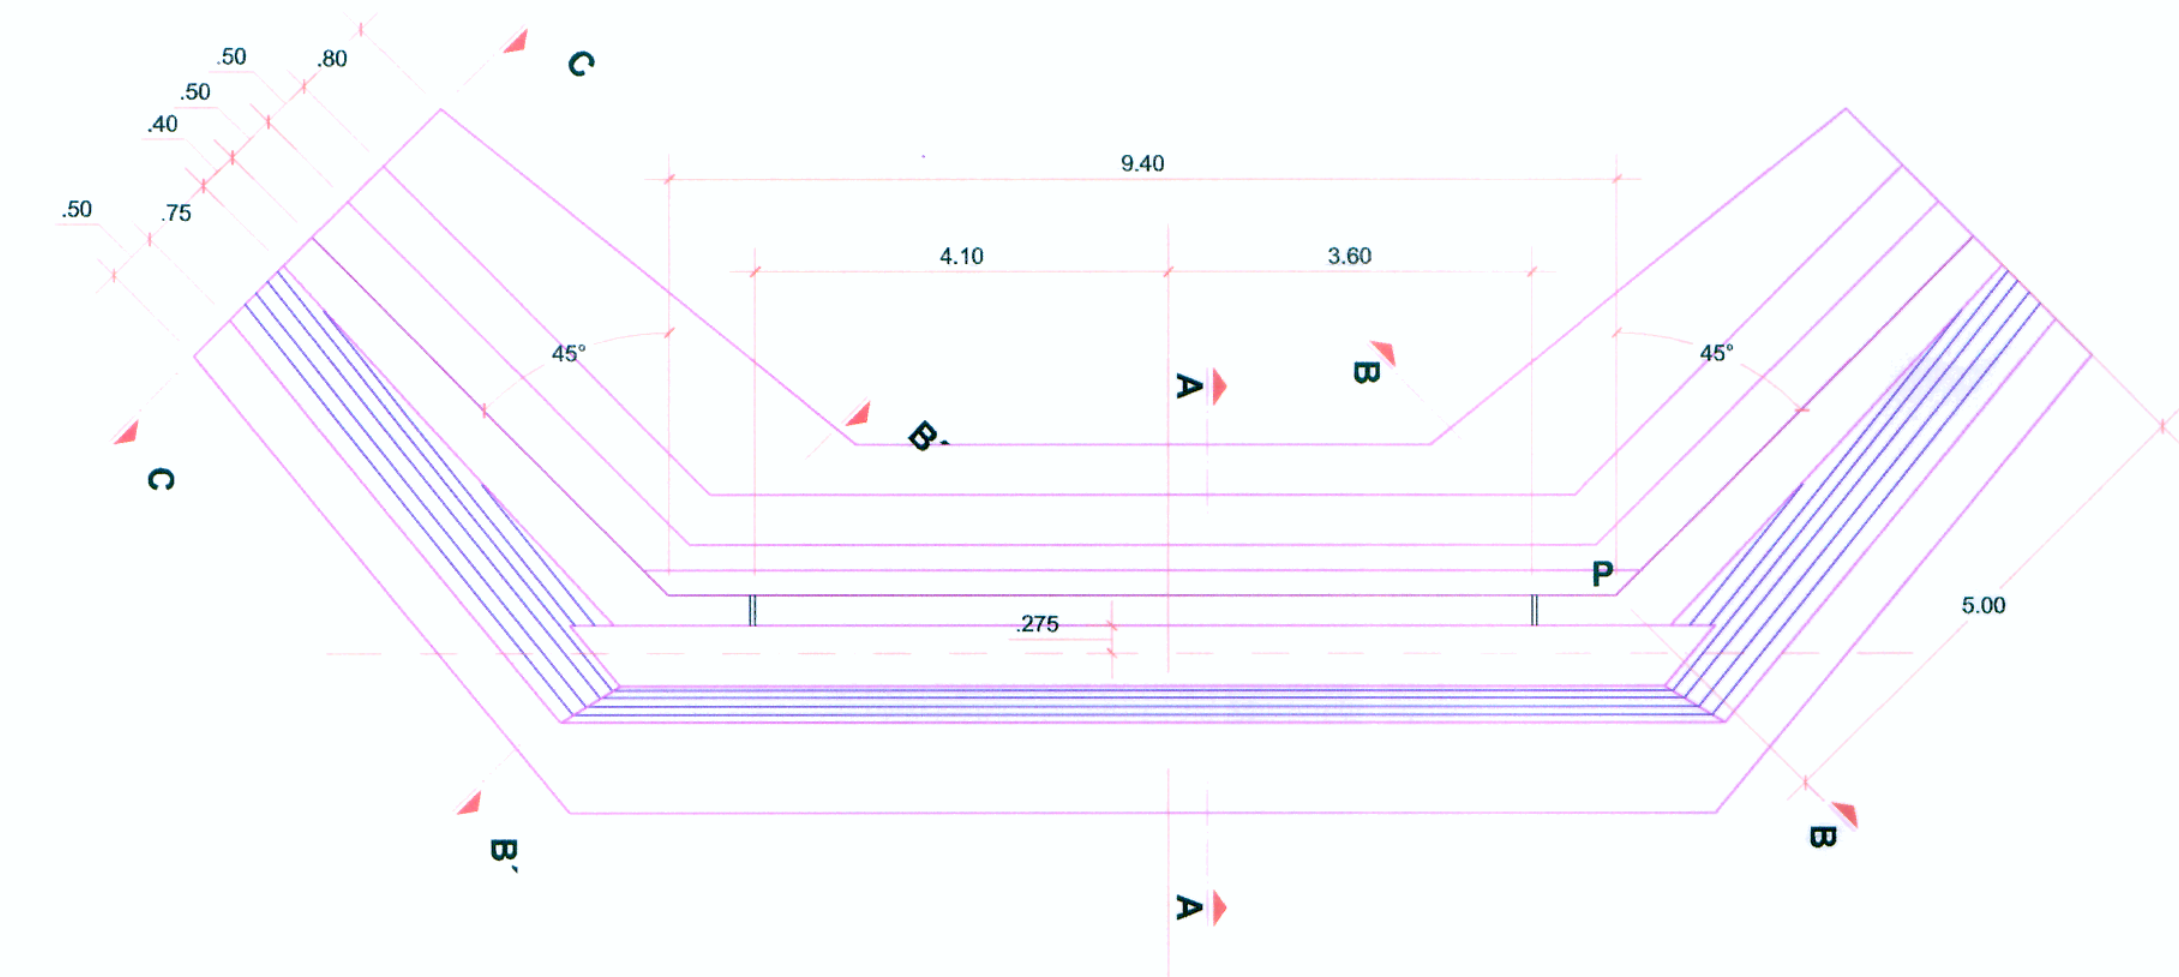

PLANTA
ESC. 1/75

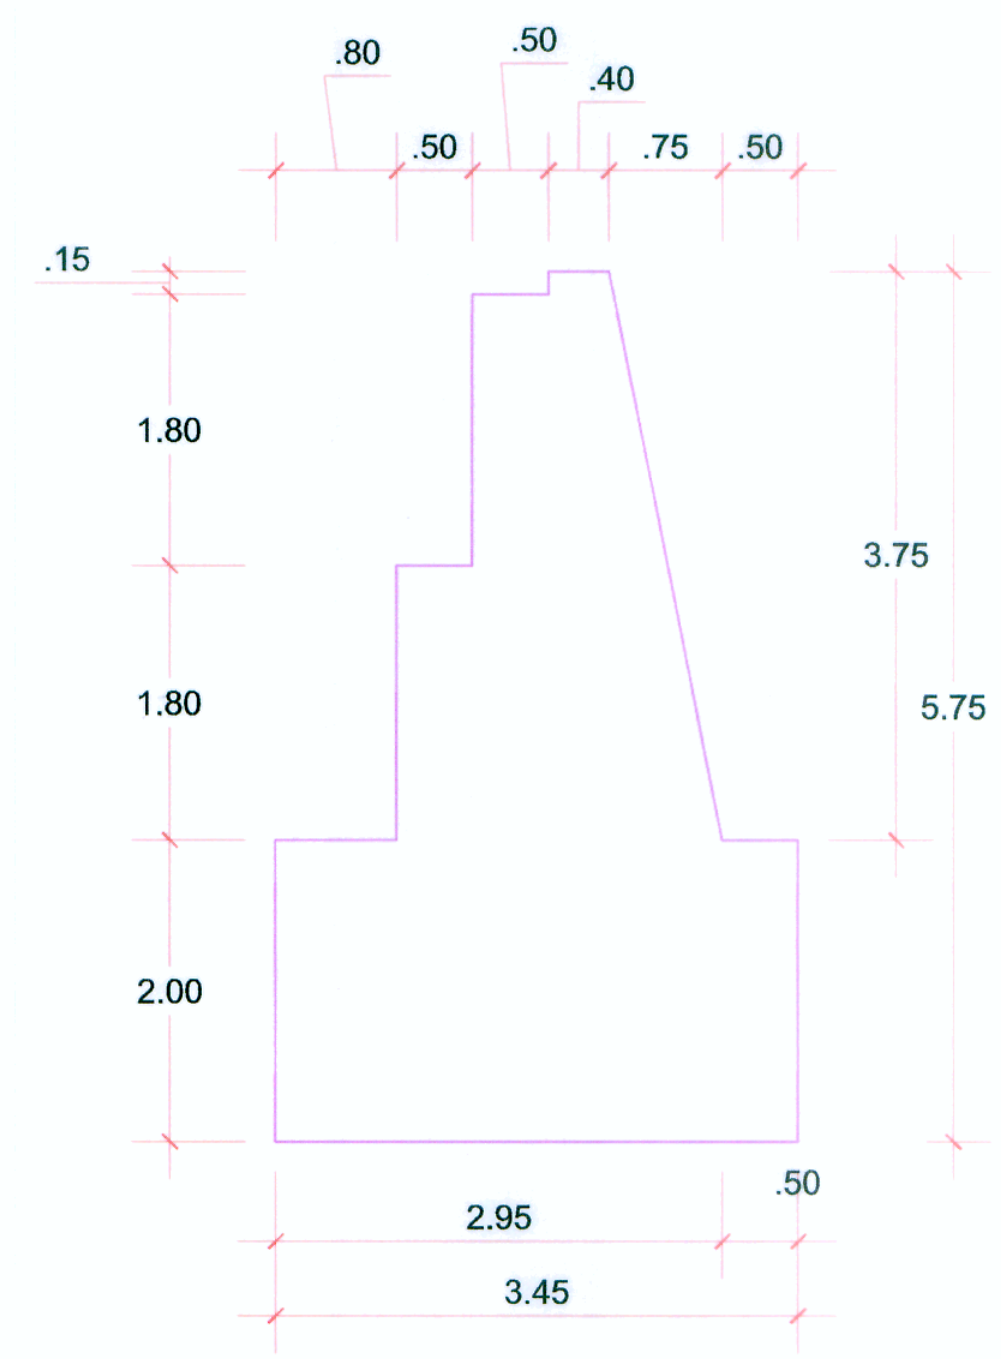

SECCIÓN C-C
ESC. 1/50

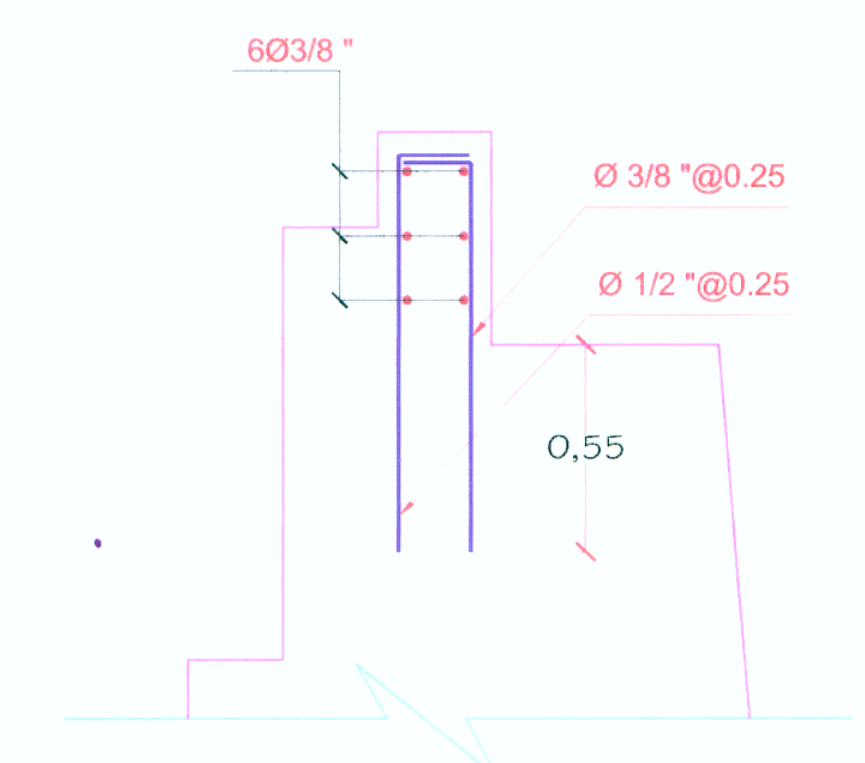

REFUERZO EN PARAPETO
ESC. 1/20

ESPECIFICACIONES TECNICAS

CONCRETO: Cemento Portland ASTM C 150 Tipo I
f'c= 210 Kg/cm2 Cajuela
f'c= 175 Kg/cm2 + 30% PG Estribos

ACERO DE REFUERZO: Fy=4,200 Kg/cm2

METRADO AMBOS ESTRIBOS

CONCRETO:	f'c= 210 Kg/cm2	3.80 m3
	f'c= 175+30% PG	557.92 m3
ENCOFRADO:	En Estribos incl. Parapetos	597.25 m2
REFUERZO:	fy=4,200 Kg/cm2	168.58 kg

NICOLAS VILLASECA CARRASCO
INGENIERO
CIP. Nº 20903

Ing. ABRAHAM CABRERA NAVARRO
JEFE DE PROYECTO
CIP. Nº 20319

PTN-05
03/04