




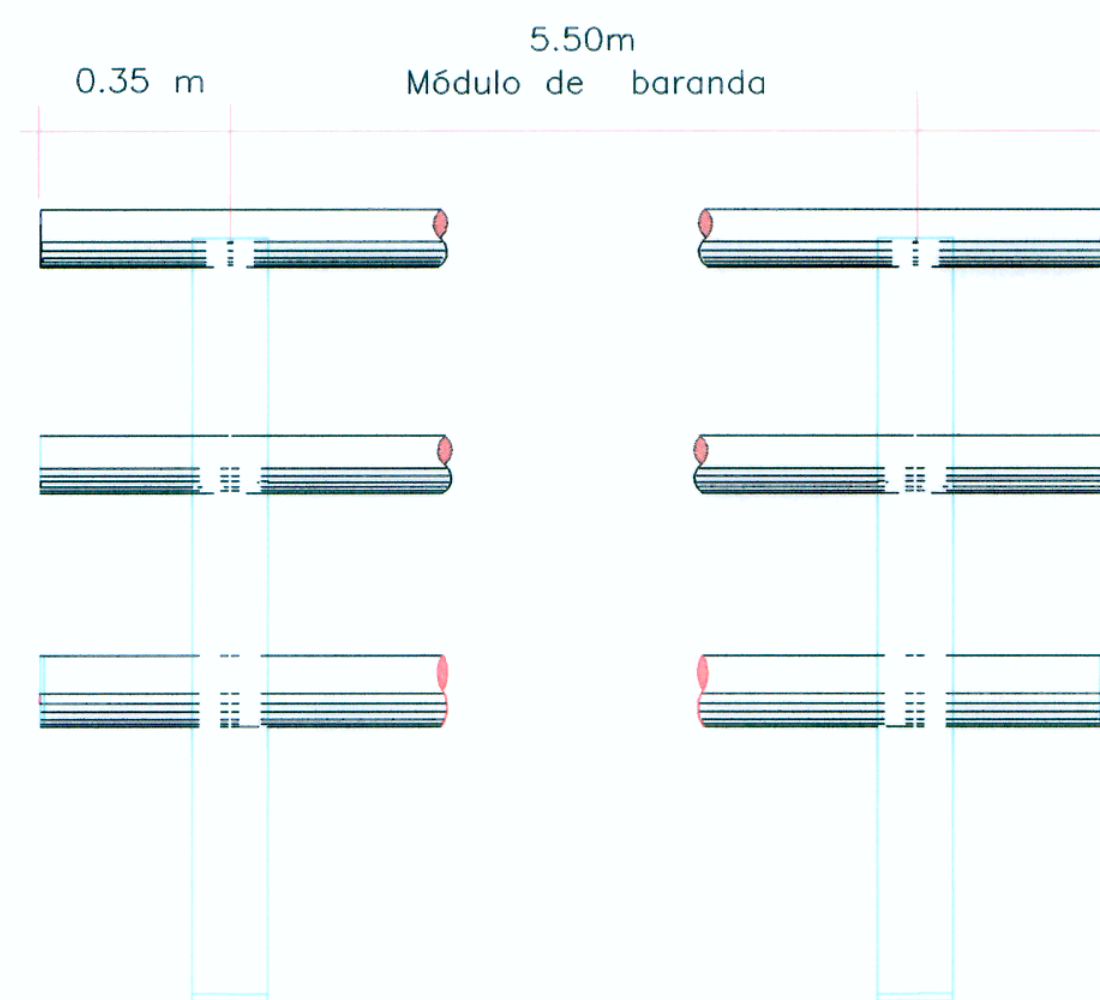


DETALLE DE BARANDA
ESC. 1/10

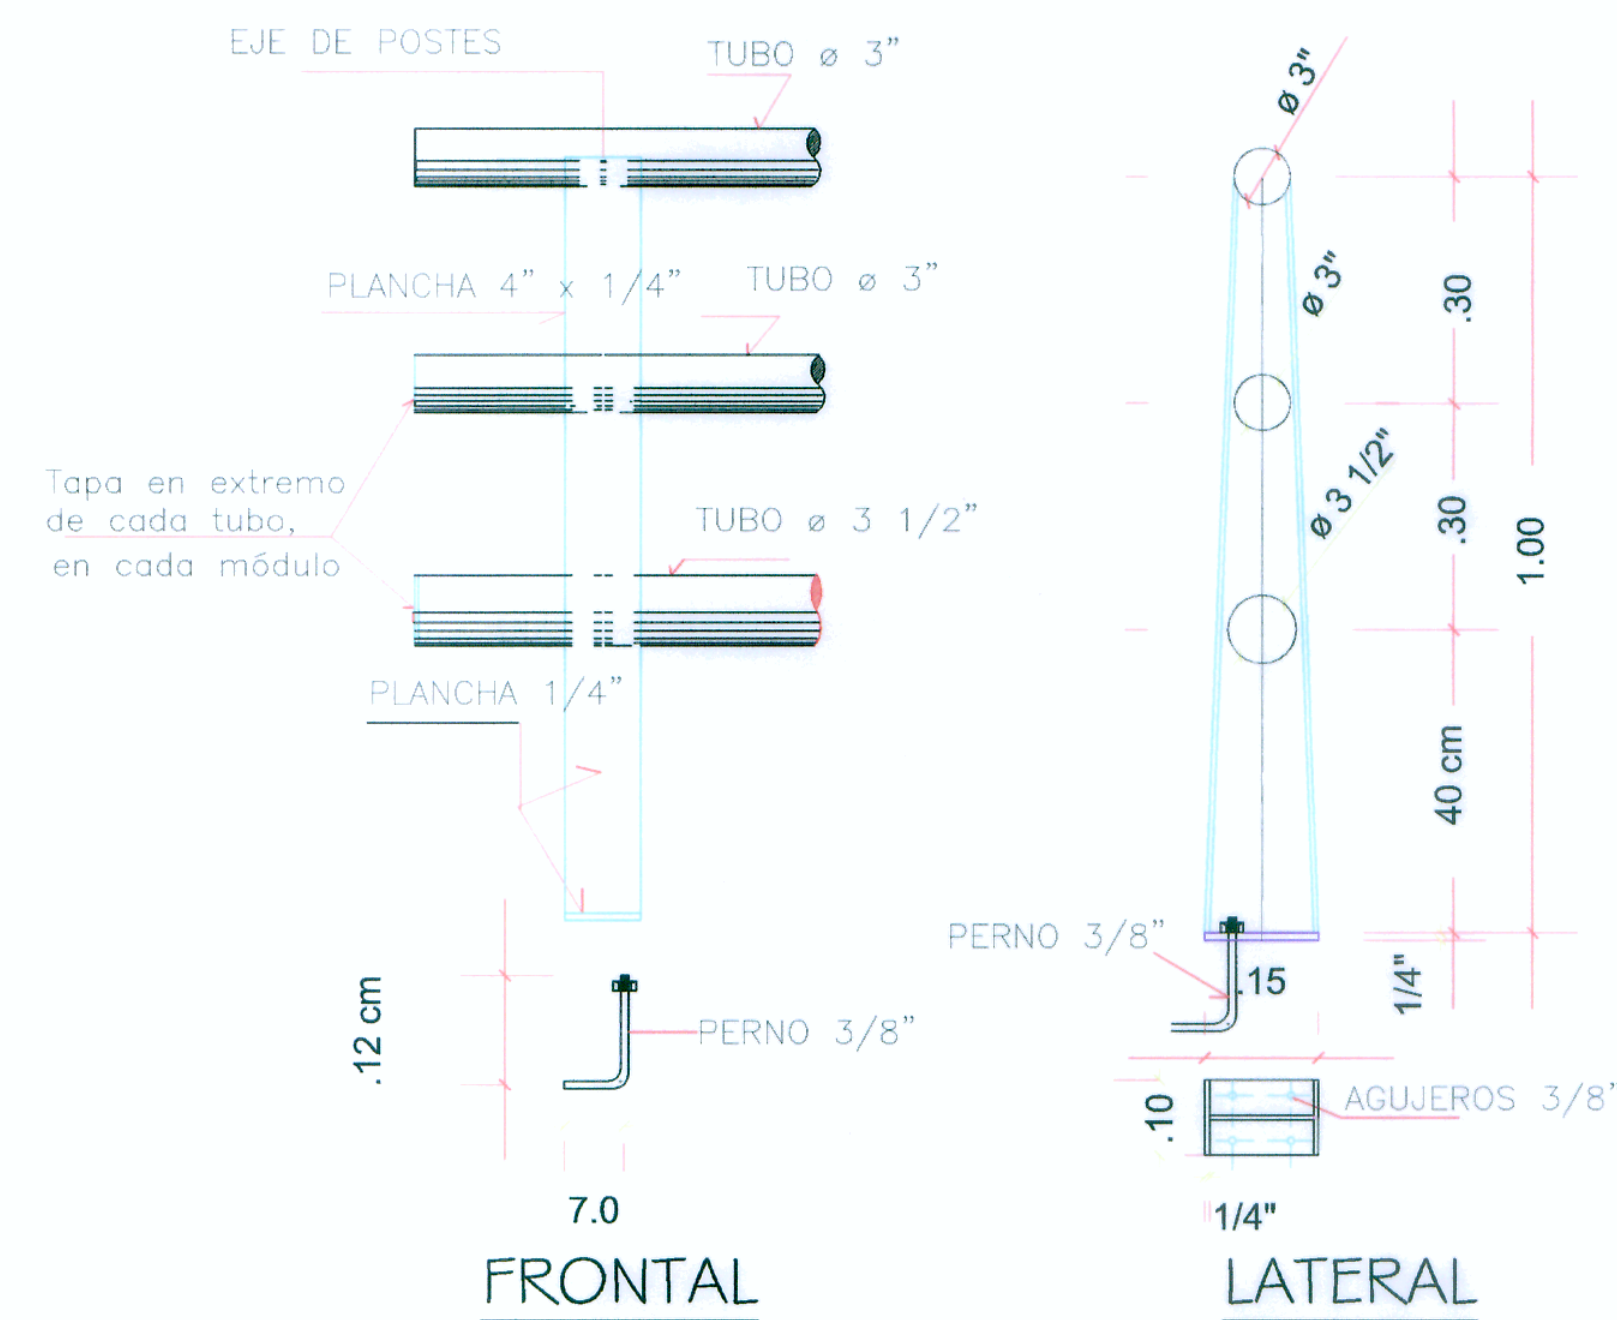


APOYOS - NEOPRENO

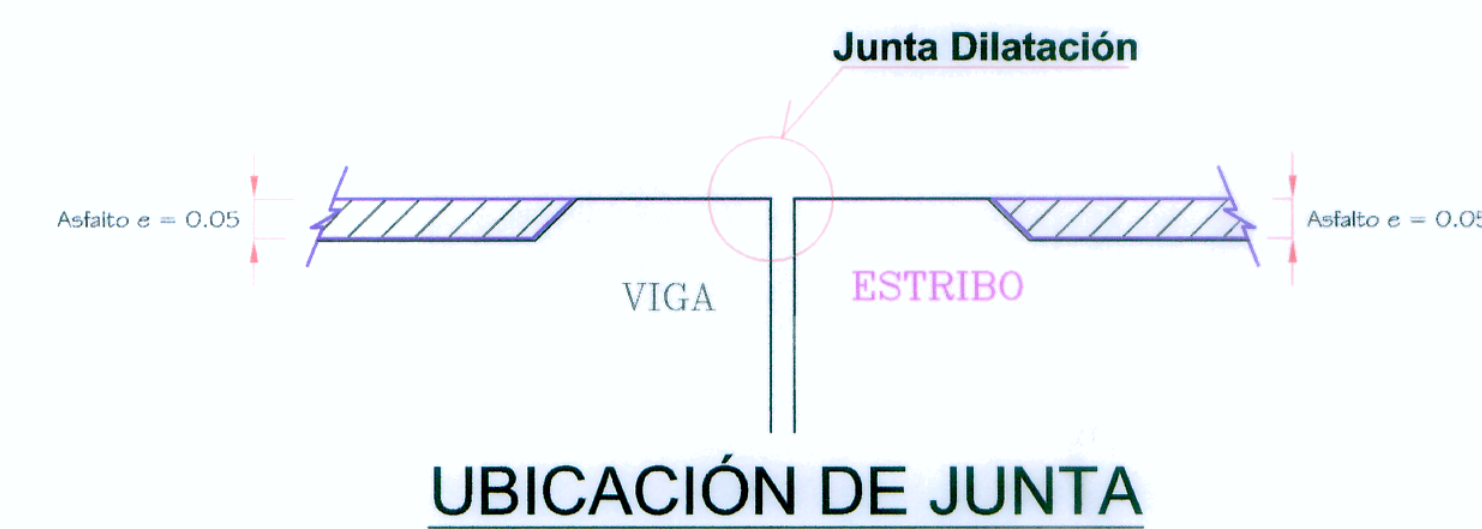


UBICACIÓN DE JUNTA

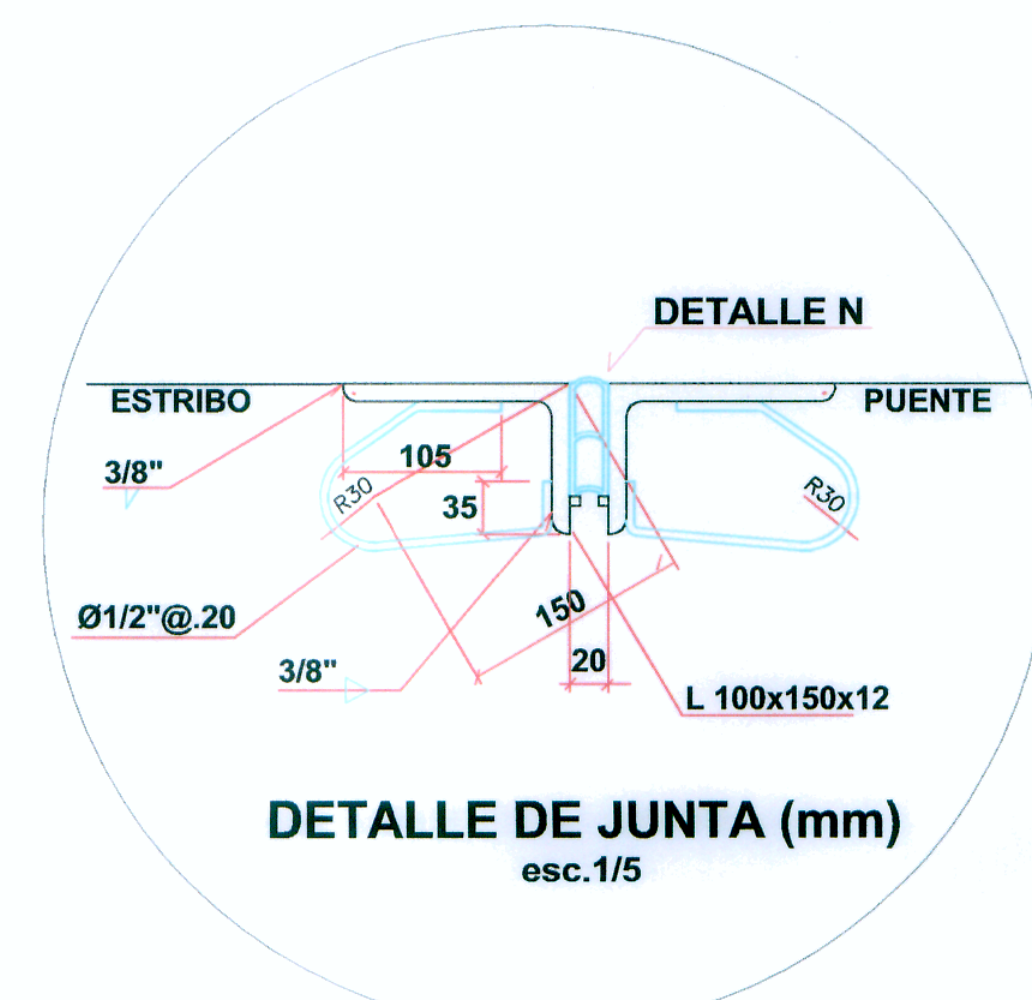


DETALLE JUNTA DE DILATACION

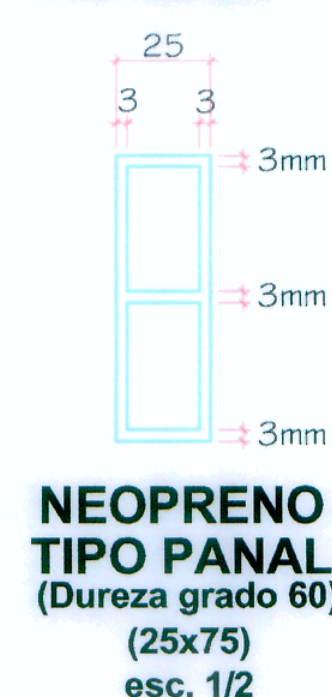


NEOPRENO
TIPO PANAL
(Dureza grado 60)
(25x75)
esc. 1/2

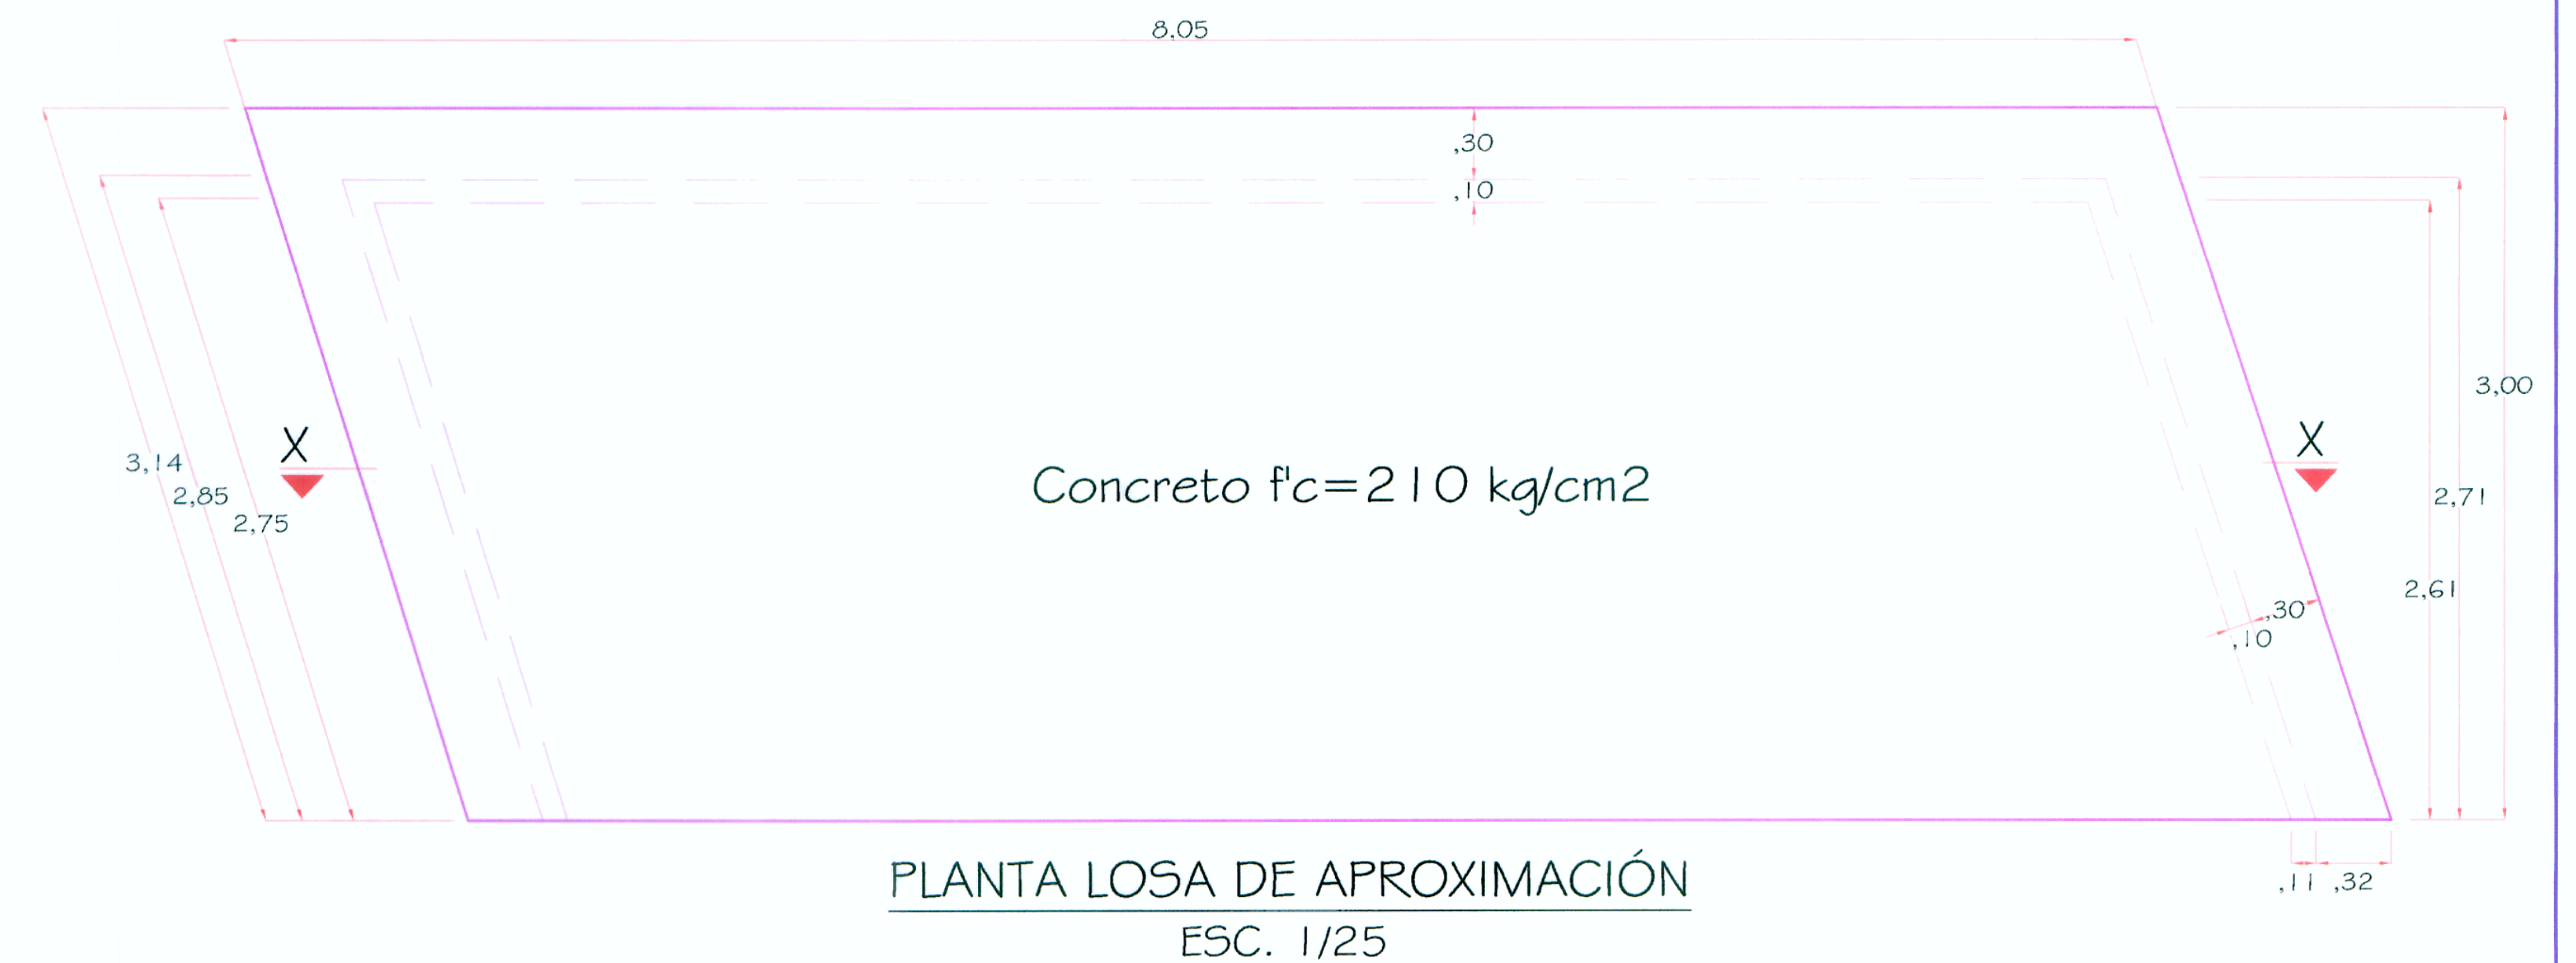

PLANTA LOSA DE APROXIMACIÓN
ESC. 1/25

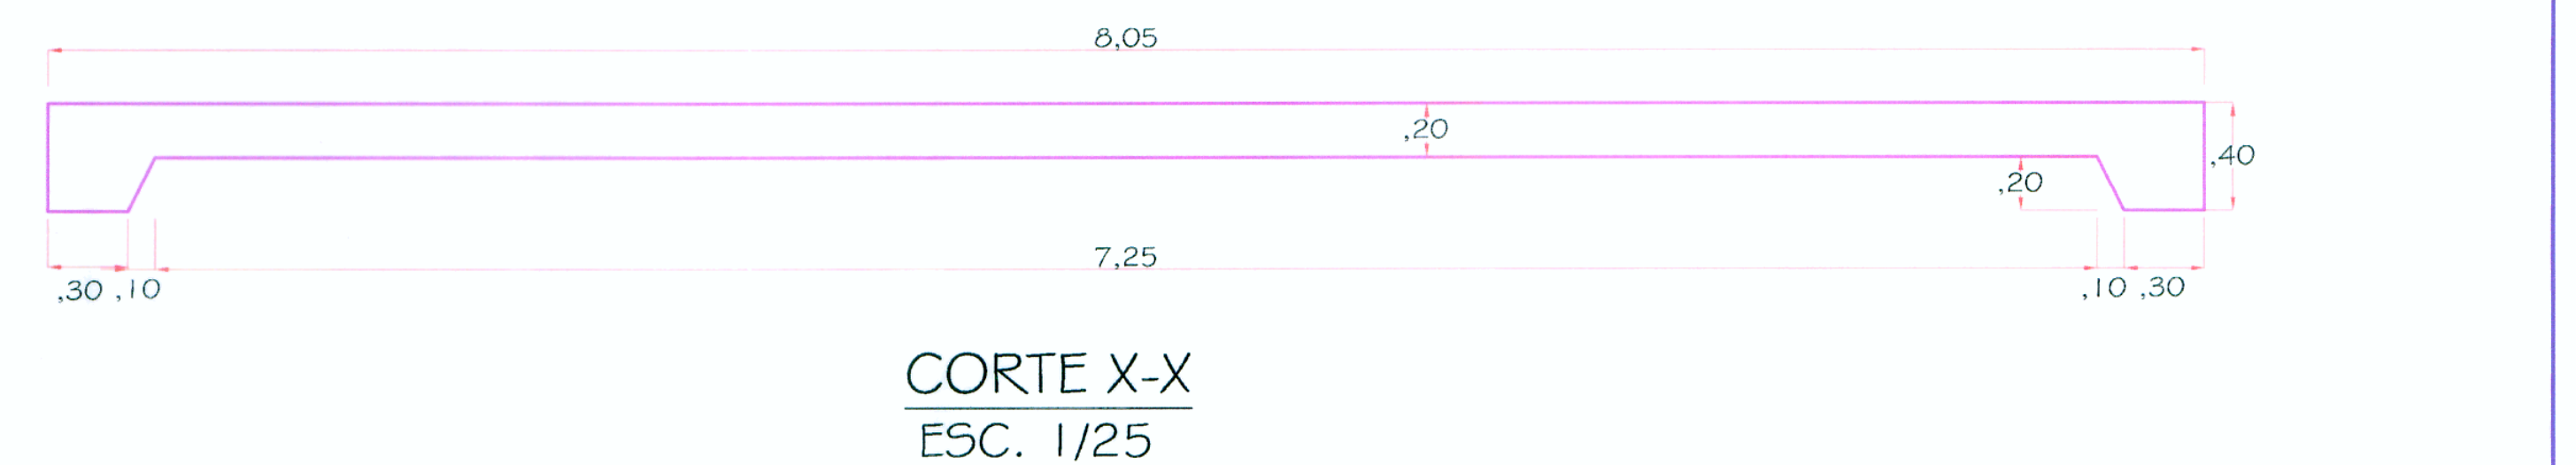

CORTE X-X
ESC. 1/25

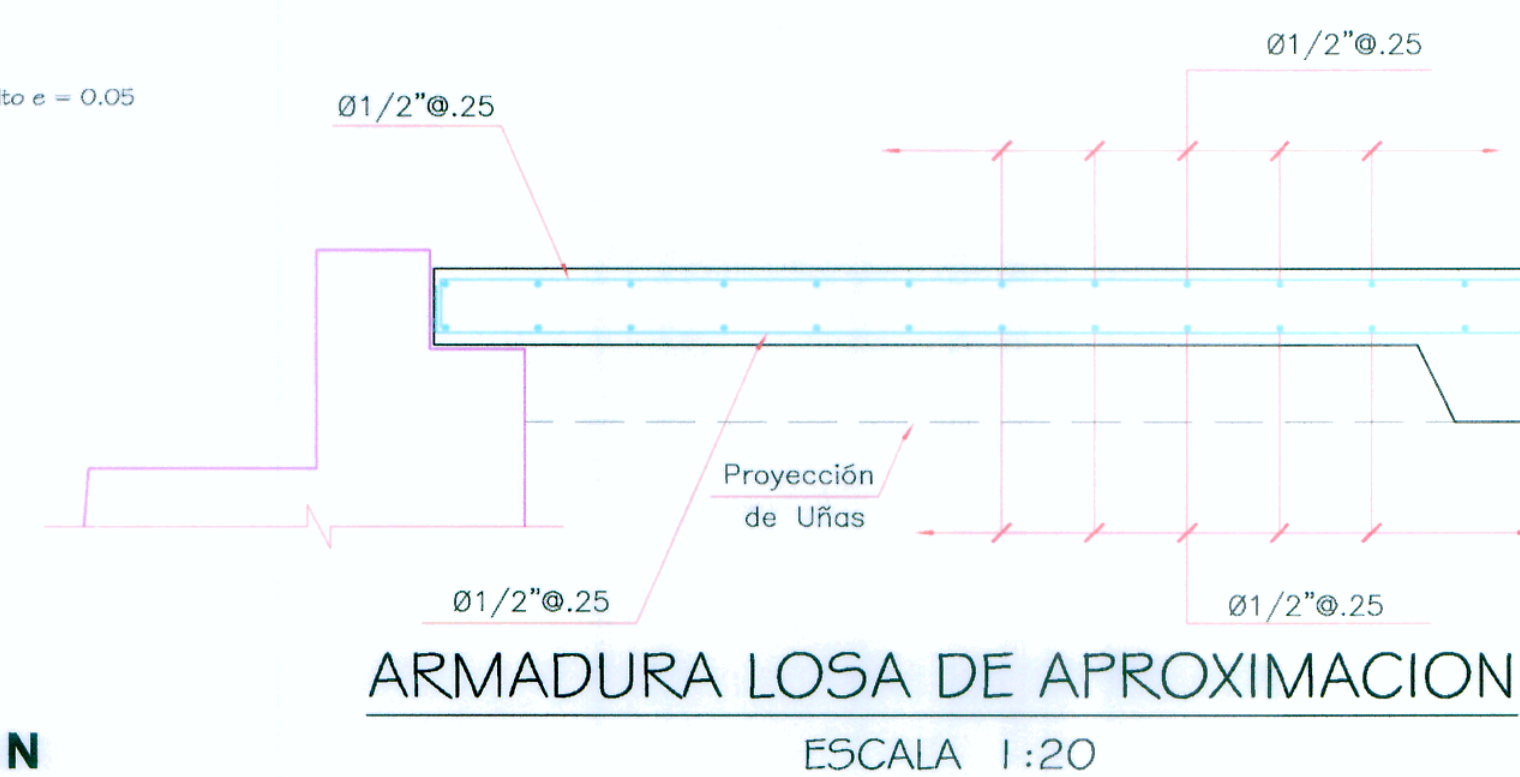


ARMADURA LOSA DE APROXIMACION



LOSA DE APROXIMACION

ESCALA 1:20

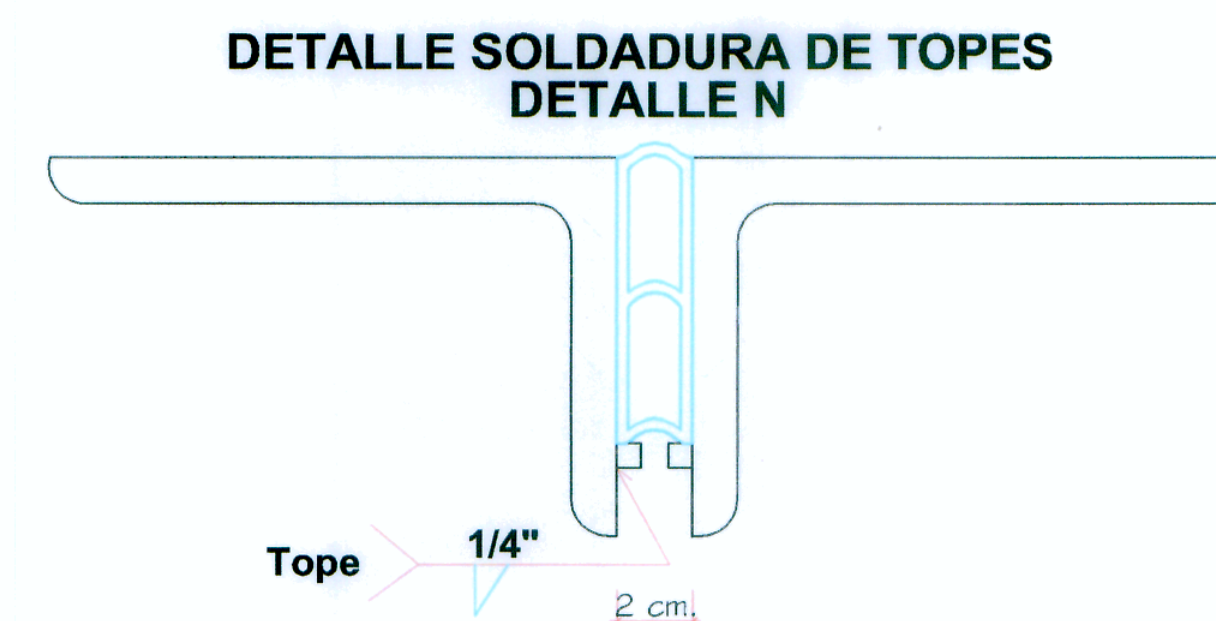

DETALLE SOLDADURA DE TOPES
DETALLE N

RESUMEN DE METRADO EN LOSAS DE APROXIMACIÓN		
CONCRETO:	$f'c = 210 \text{ Kg/cm}^2$	10.86 m3
ENCOFRADO:		
RECTO		12.40 m2
REFUERZO $F_y = 4200 \text{ Kg/cm}^2$		837.15 Kg