
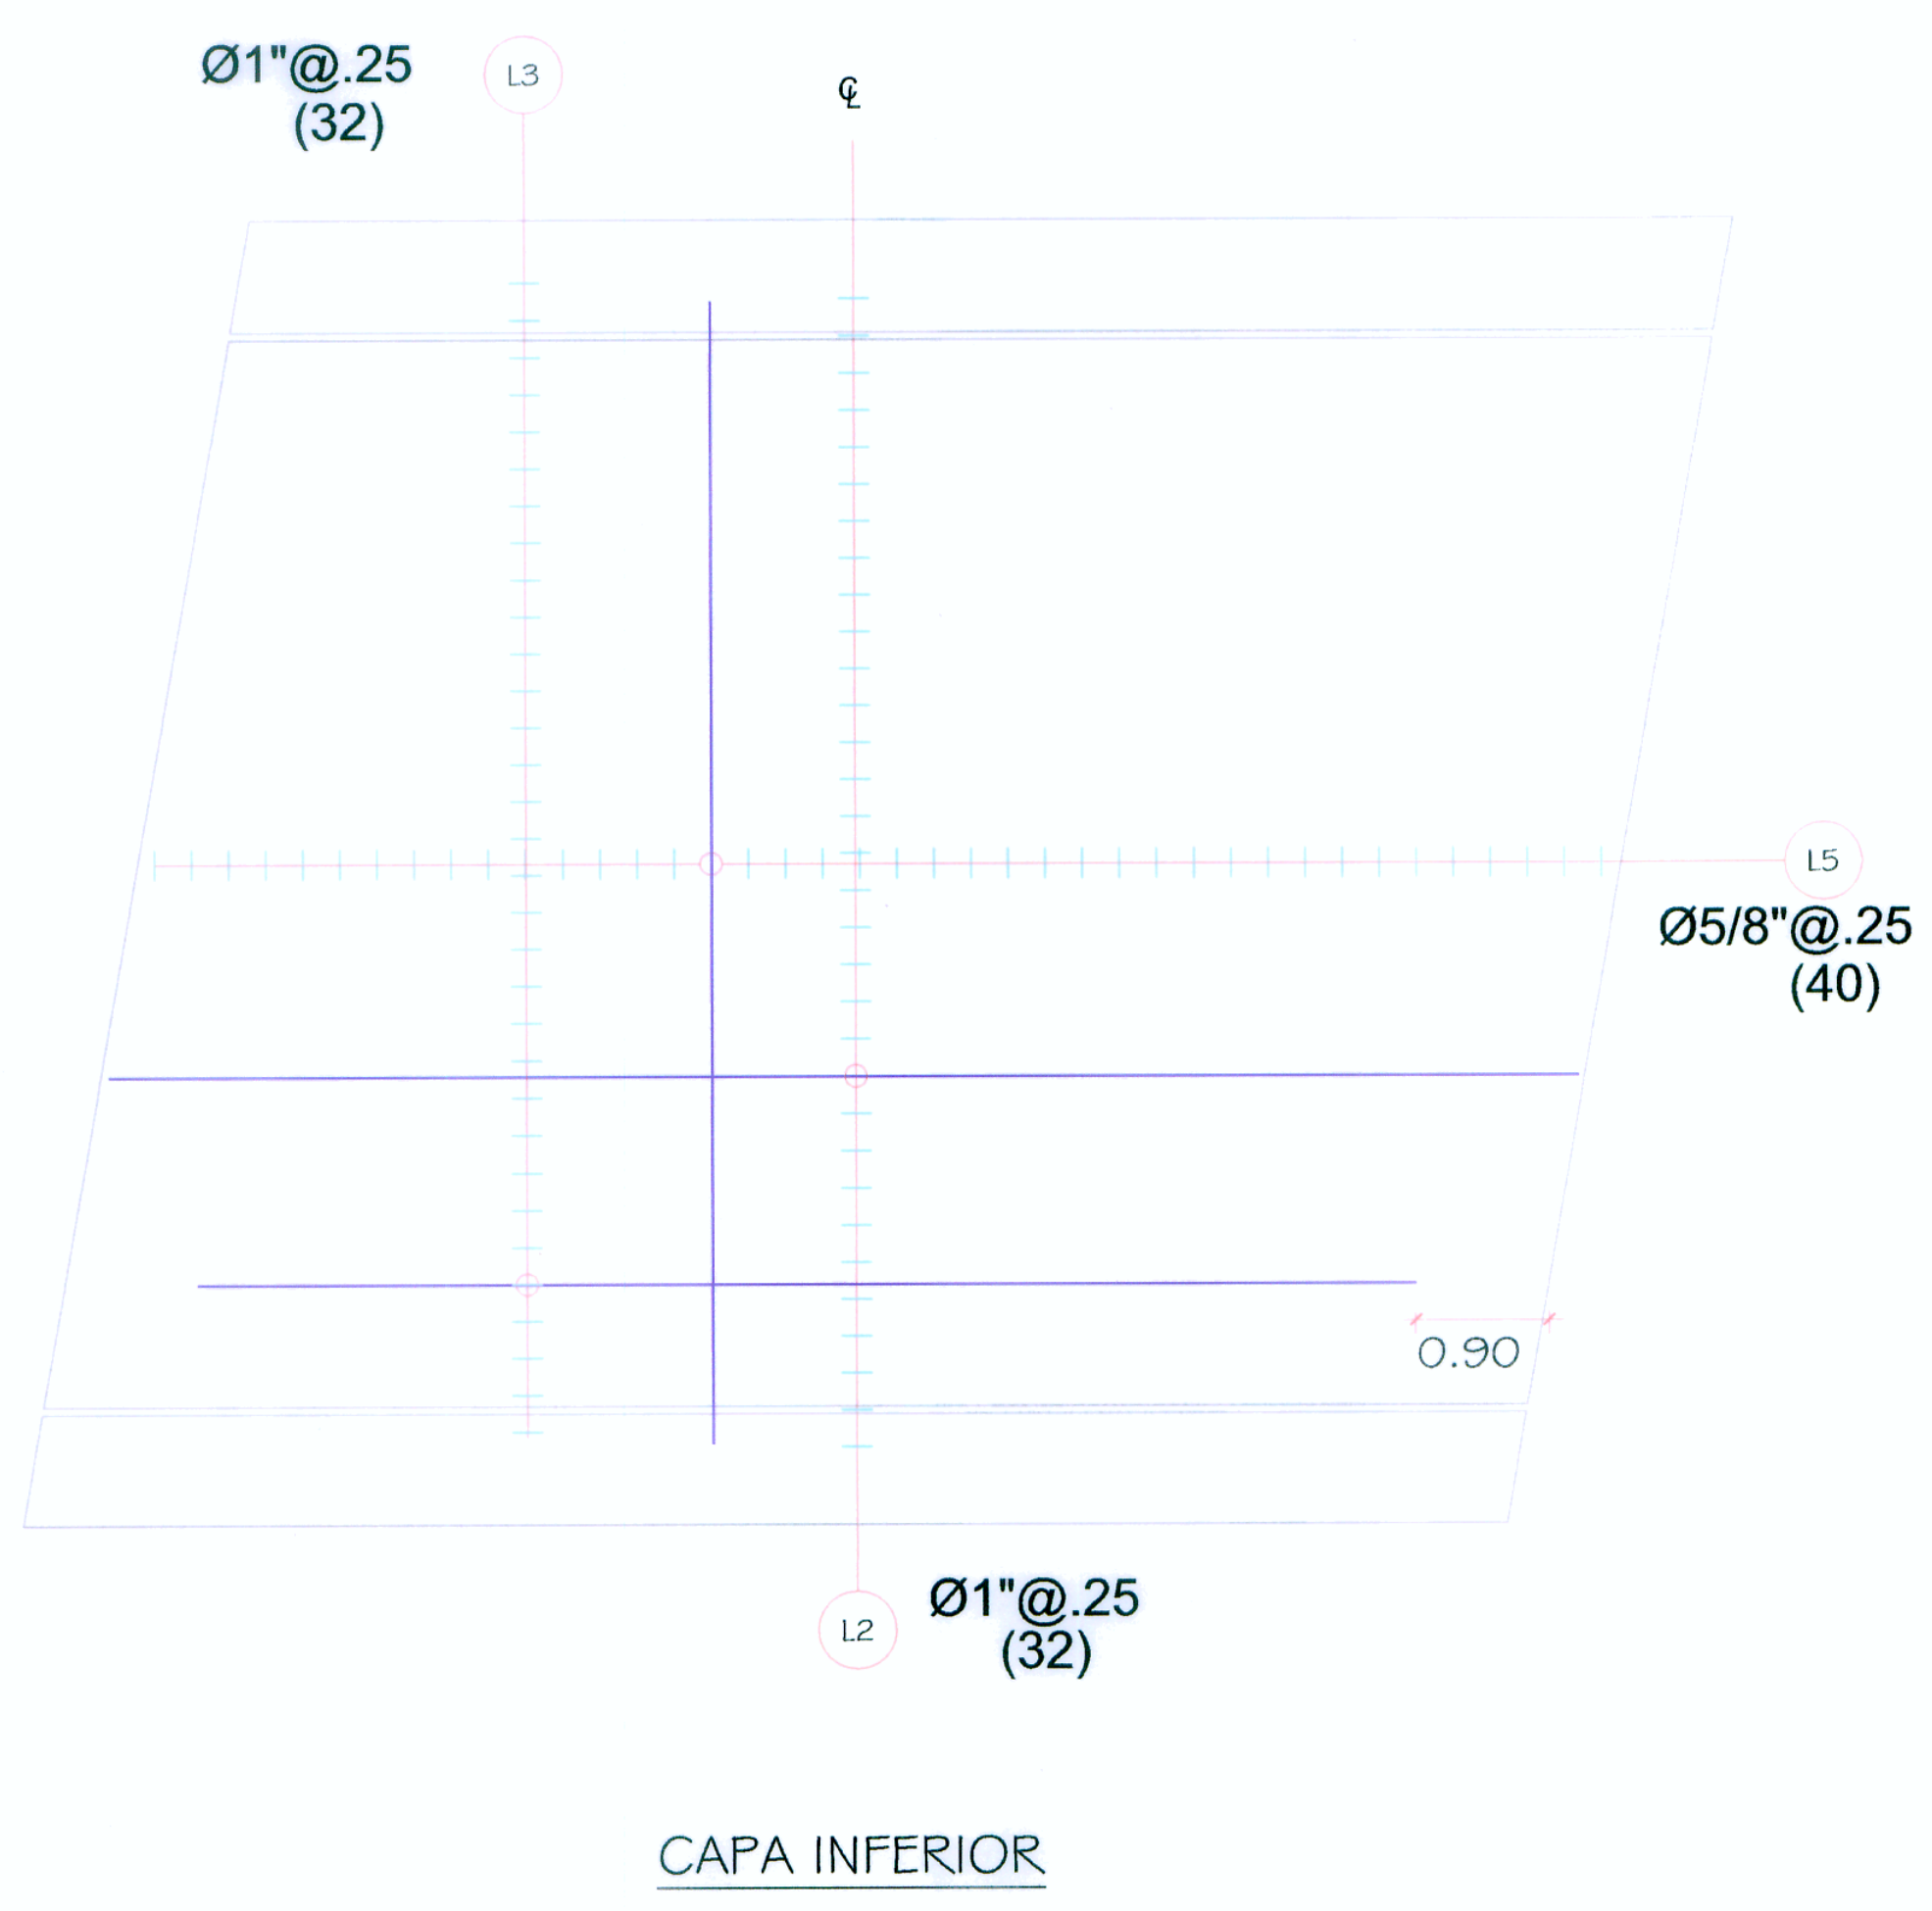
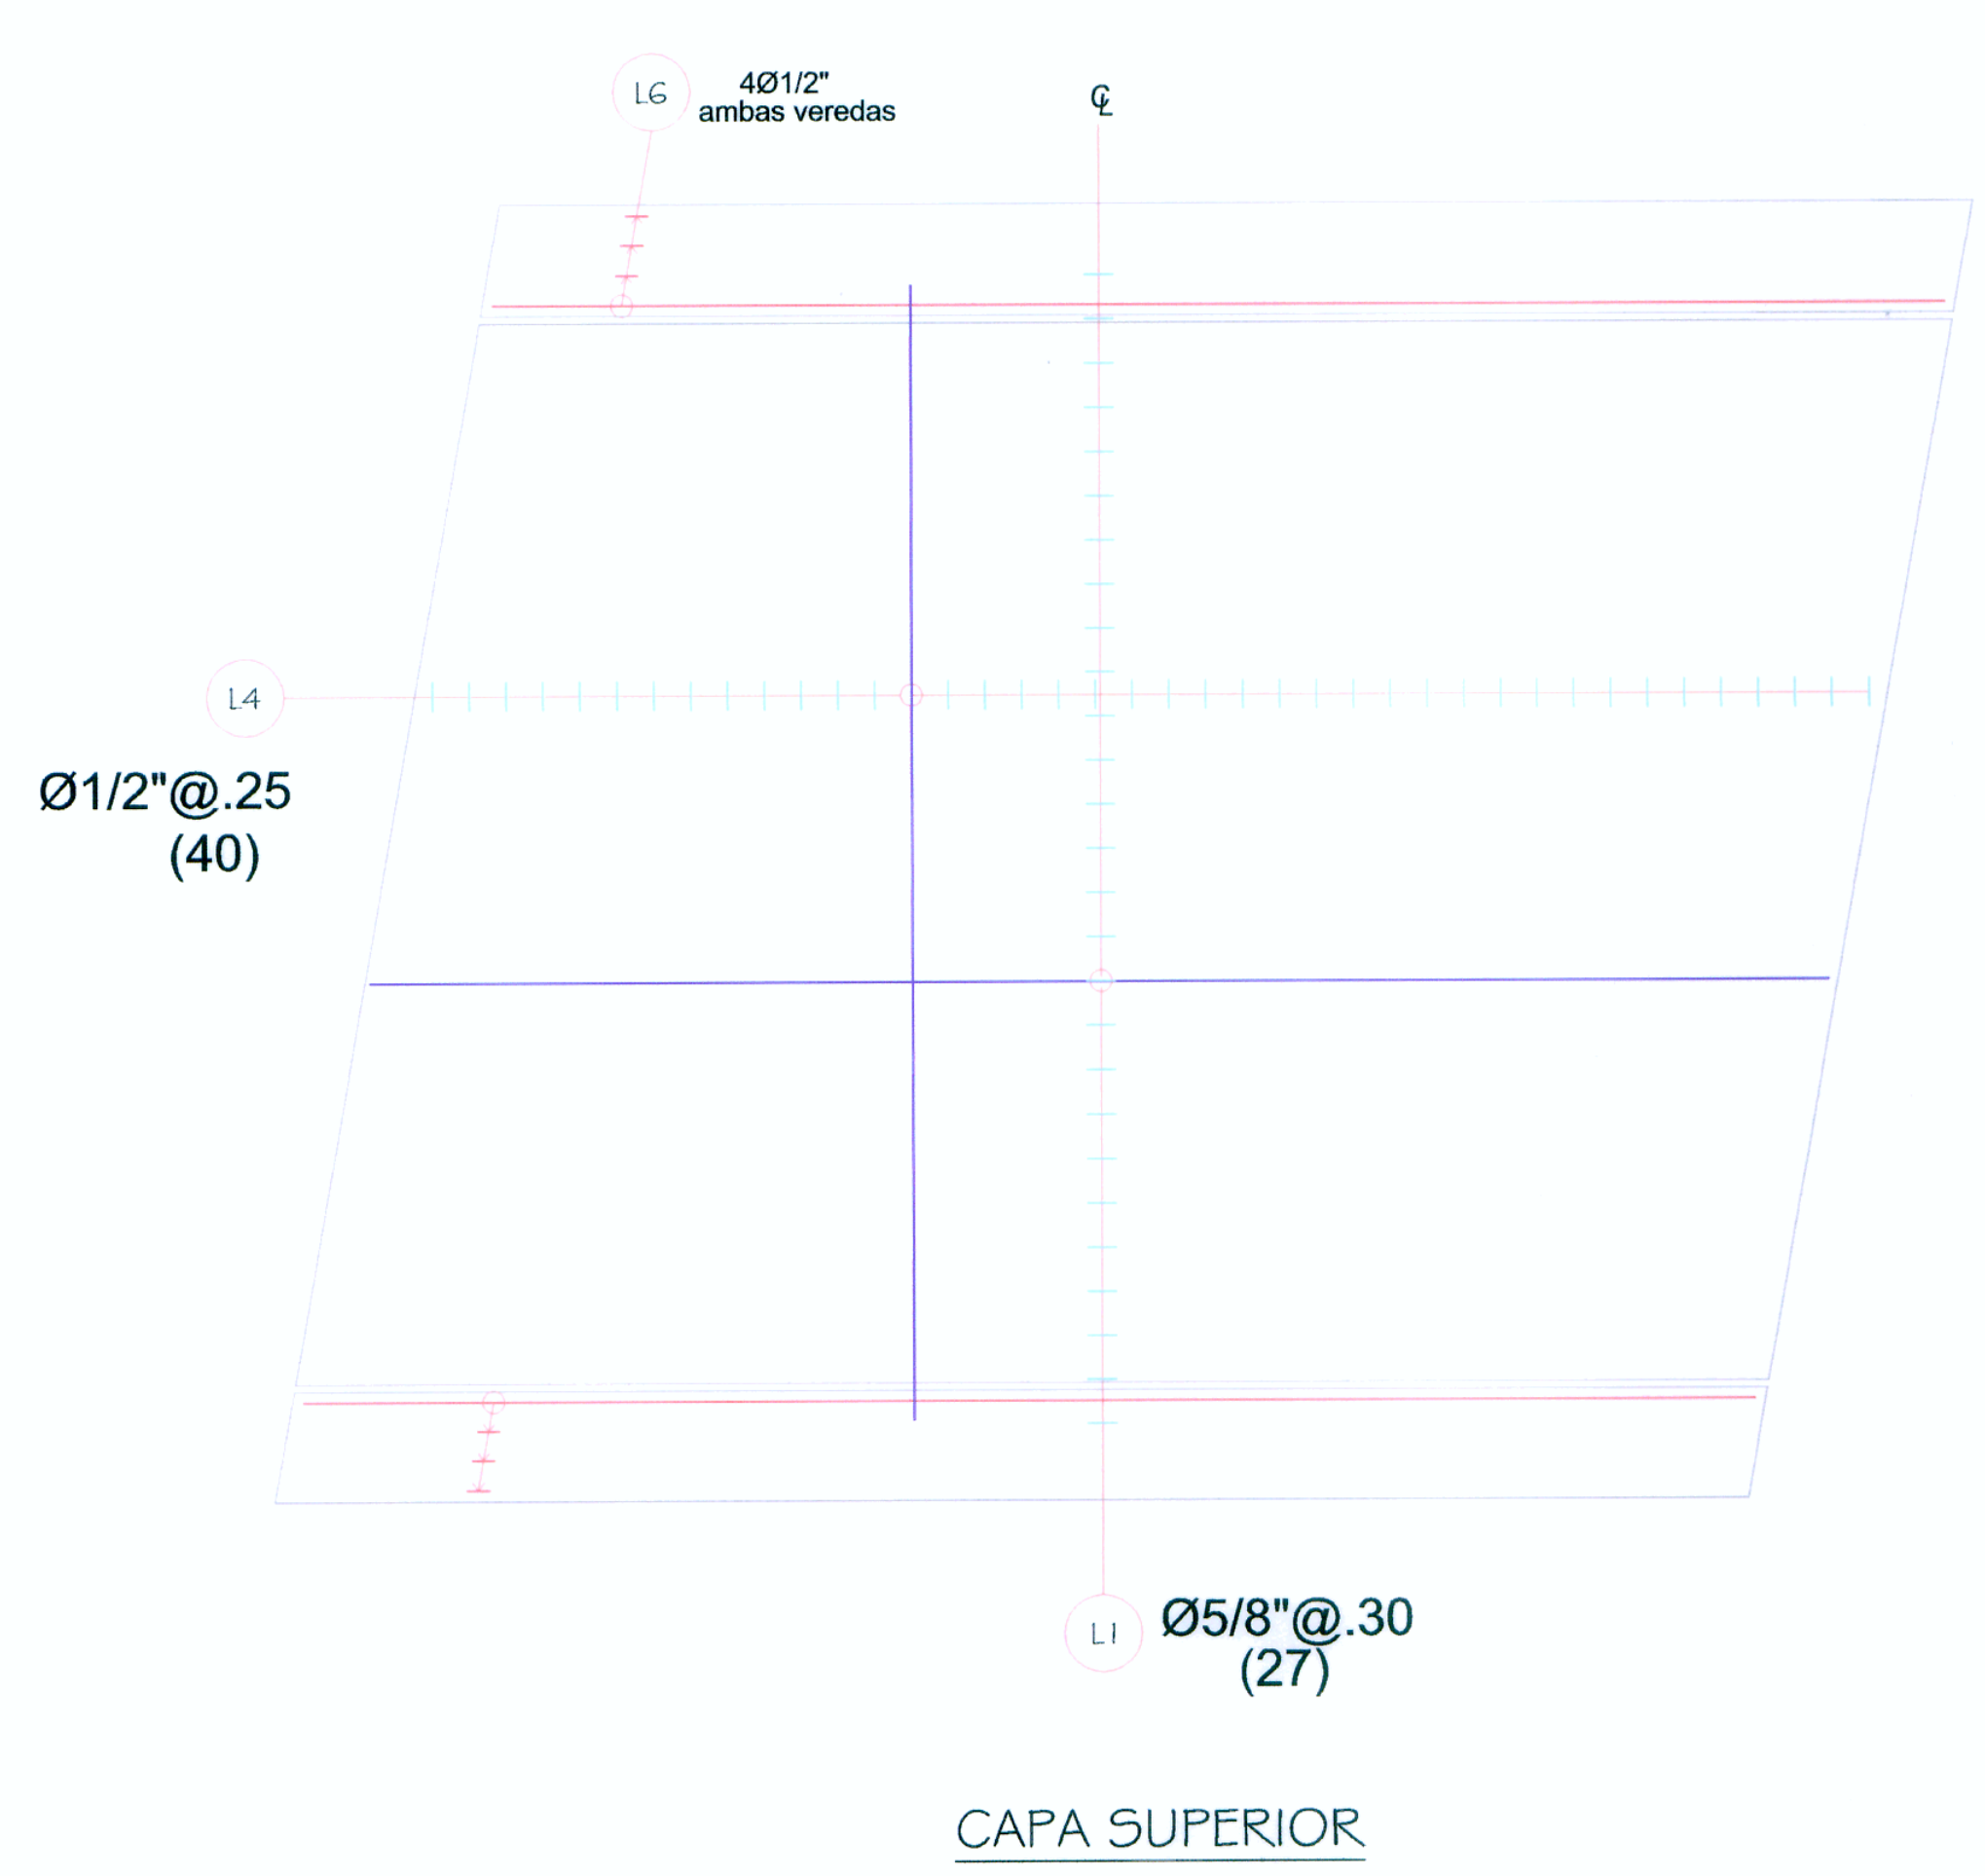
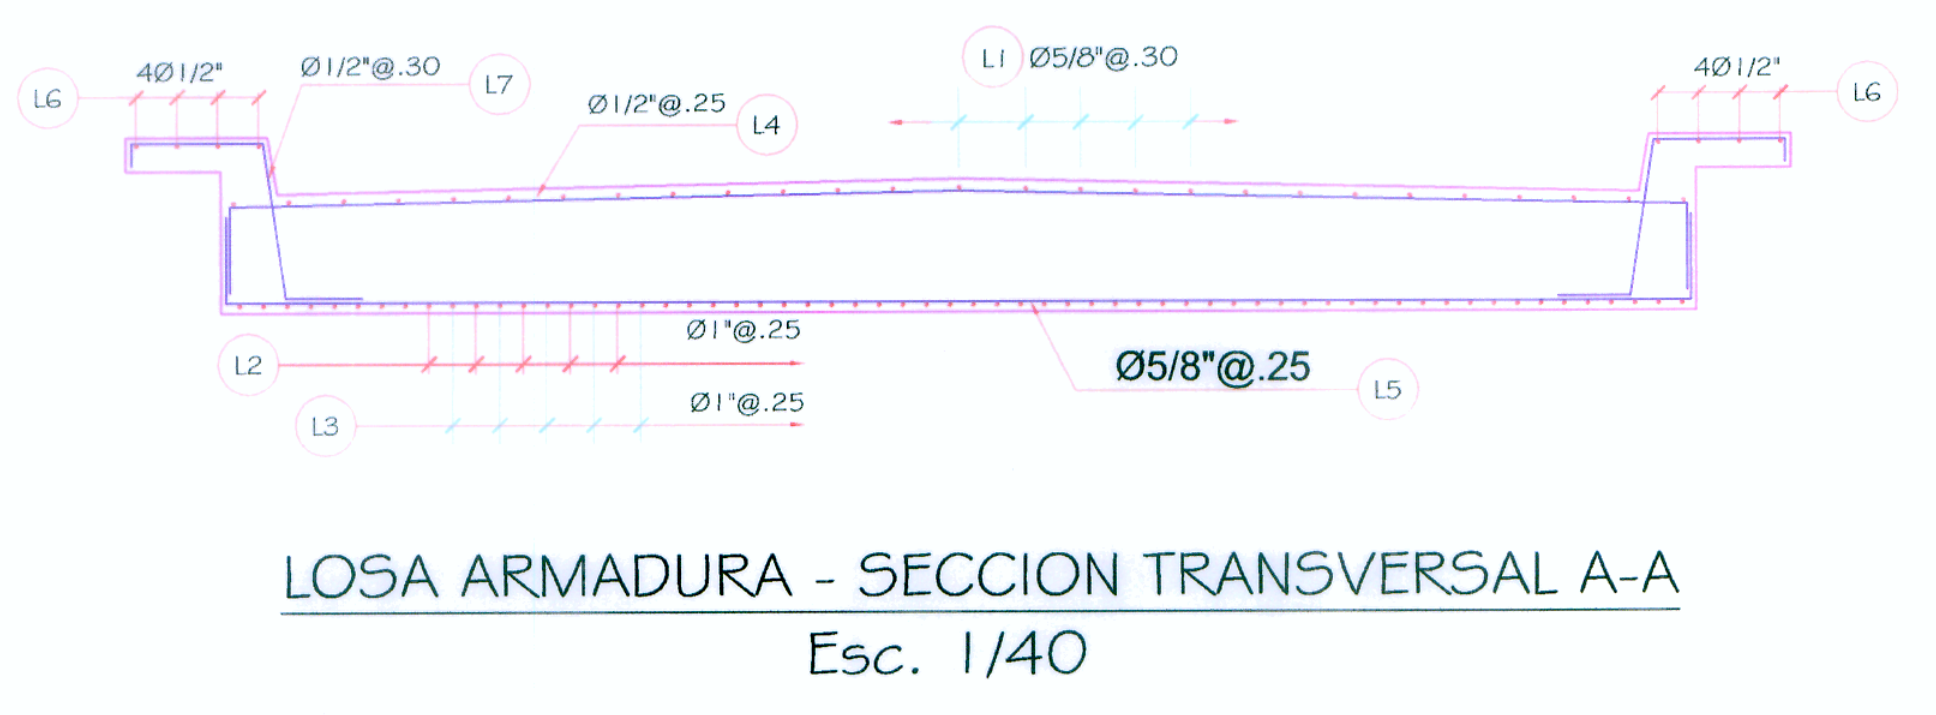
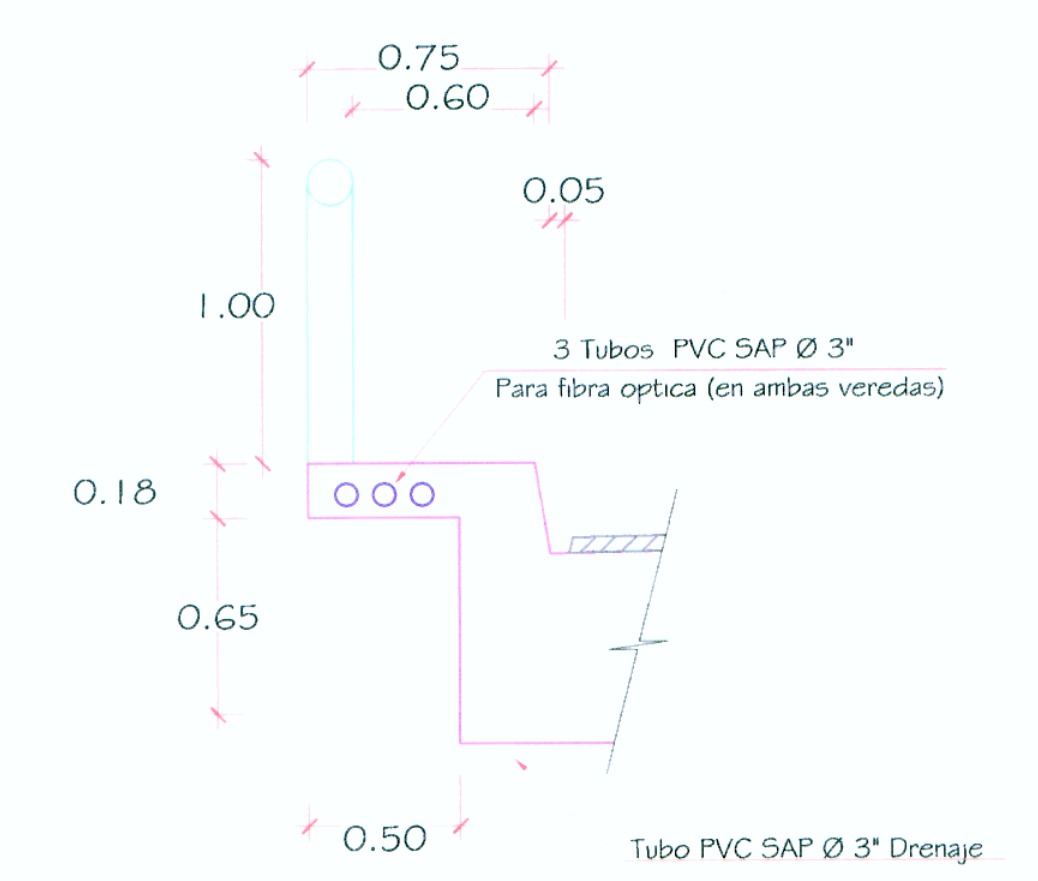
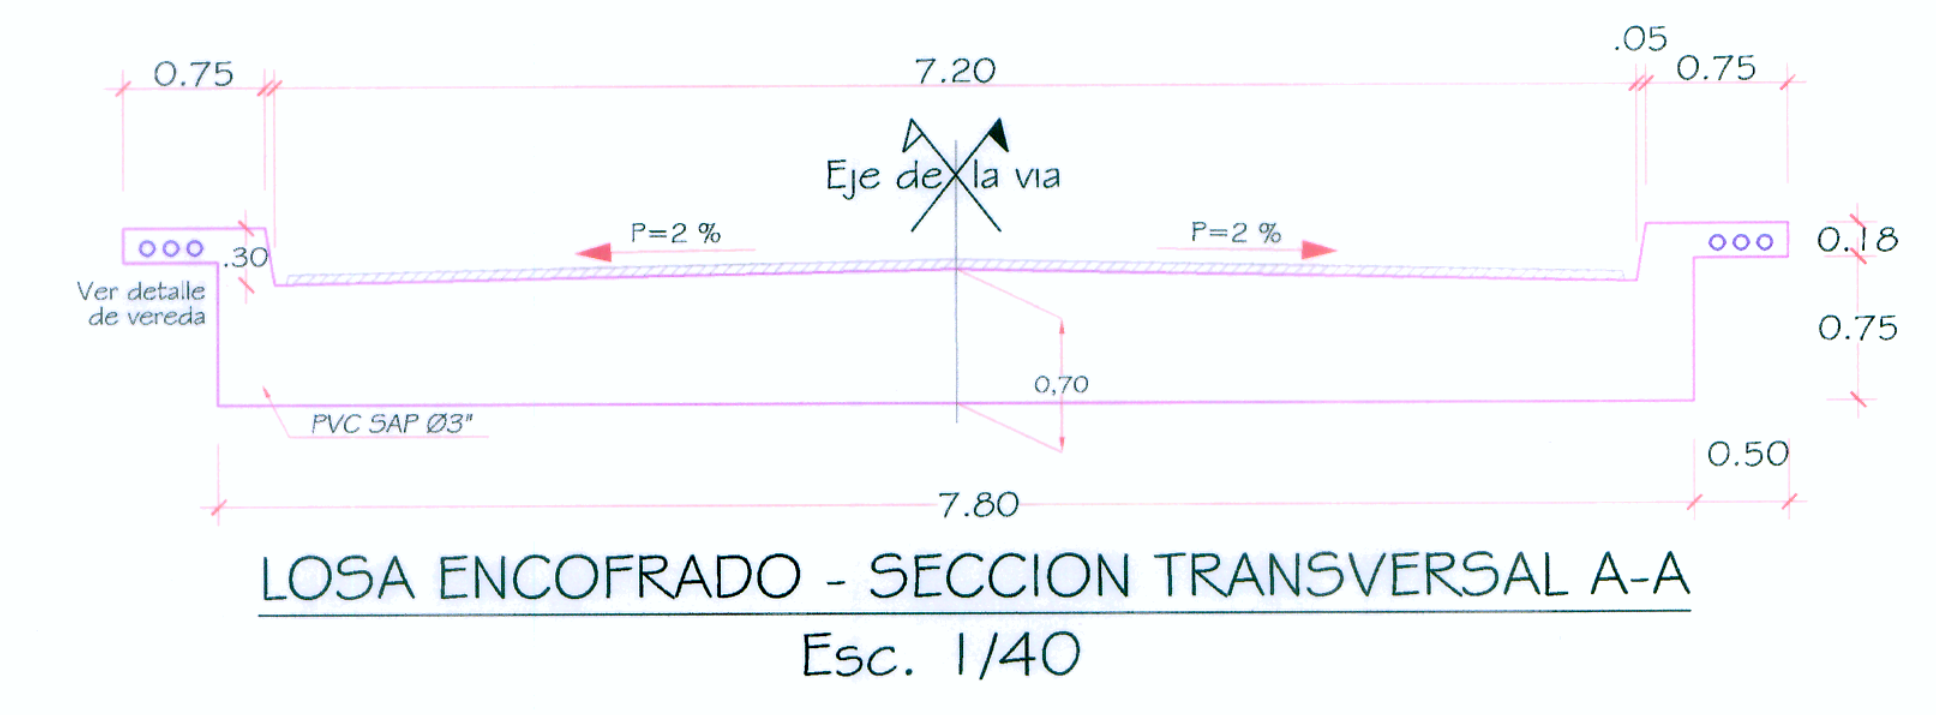


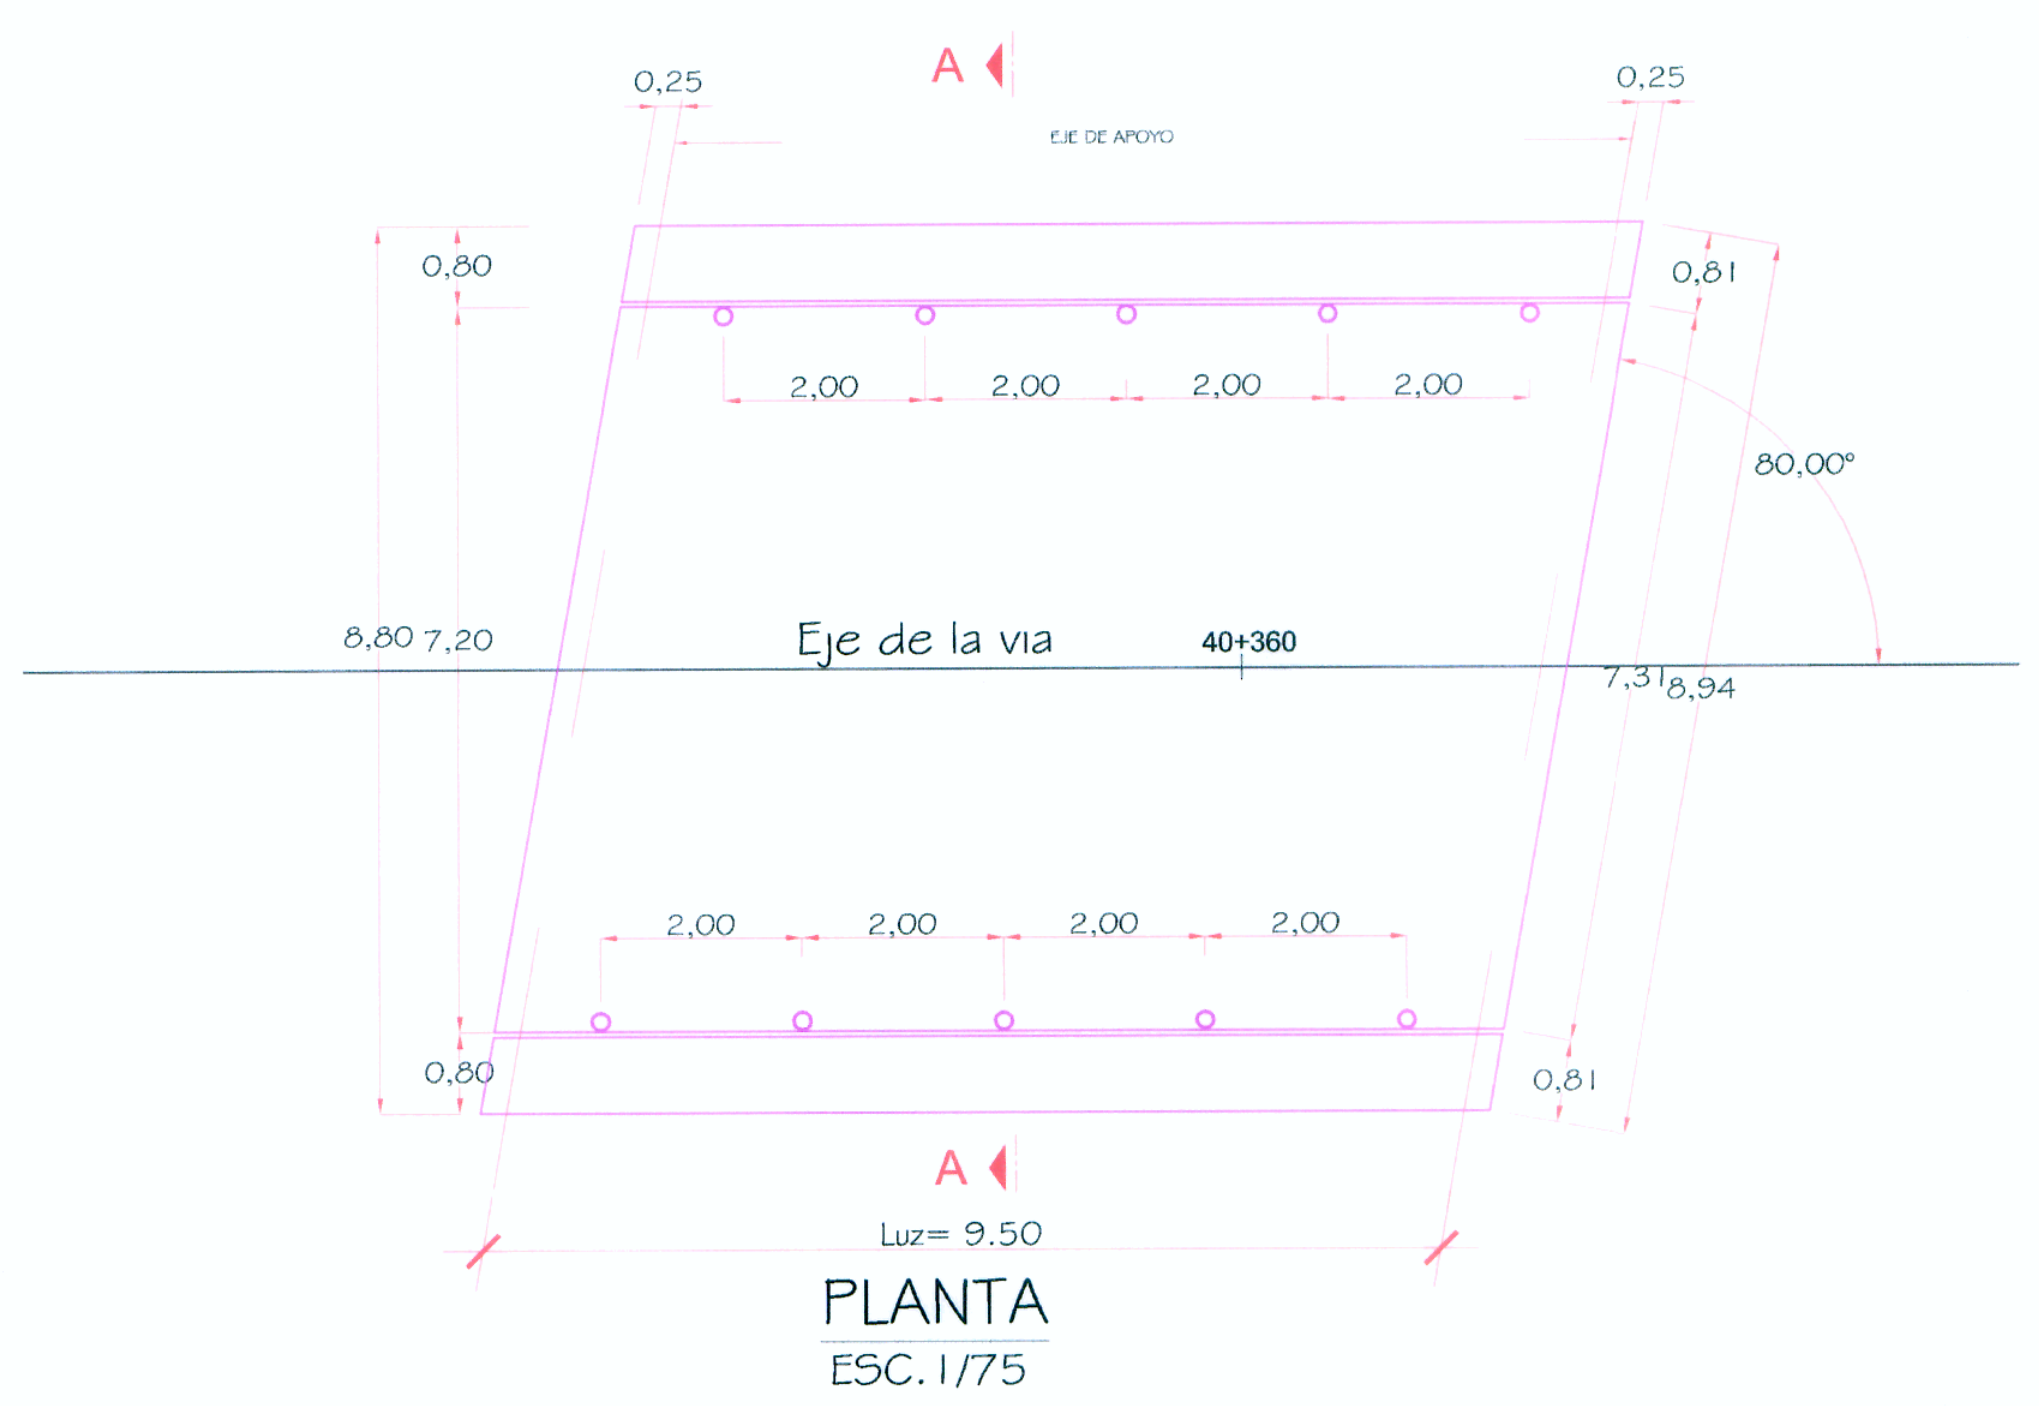

ESPECIFICACIONES TECNICAS		
CONCRETO:	$f'c = 280 \text{ Kg/cm}^2$ Losa	
	$f'c = 210 \text{ Kg/cm}^2$ Veredas	
Cemento Portland	ASTM C 150	Tipo I
ACERO DE REFUERZO:	$F_y = 4,200 \text{ Kg/cm}^2$	
ACERO ESTRUCTURAL:	$f_y = 2,500 \text{ Kg/cm}^2$	Barandas

METRADO DE SUPERESTRUCTURA		
CONCRETO:	$f'c = 280 \text{ Kg/cm}^2$	51.55 m3
	$f'c = 210 \text{ Kg/cm}^2$	3.20 m3
ENCOFRADO:		123.50 m2
REFUERZO:	$f_y = 4,200 \text{ Kg/cm}^2$	*3,957.88 kg

* El contratista podrá usar barras predimensionadas, traslapadas o soldadas. Por ello los metrados de las barras se refieren a barras dimensionadas.

LOSA - ARMADURA

Esc. 1/50