




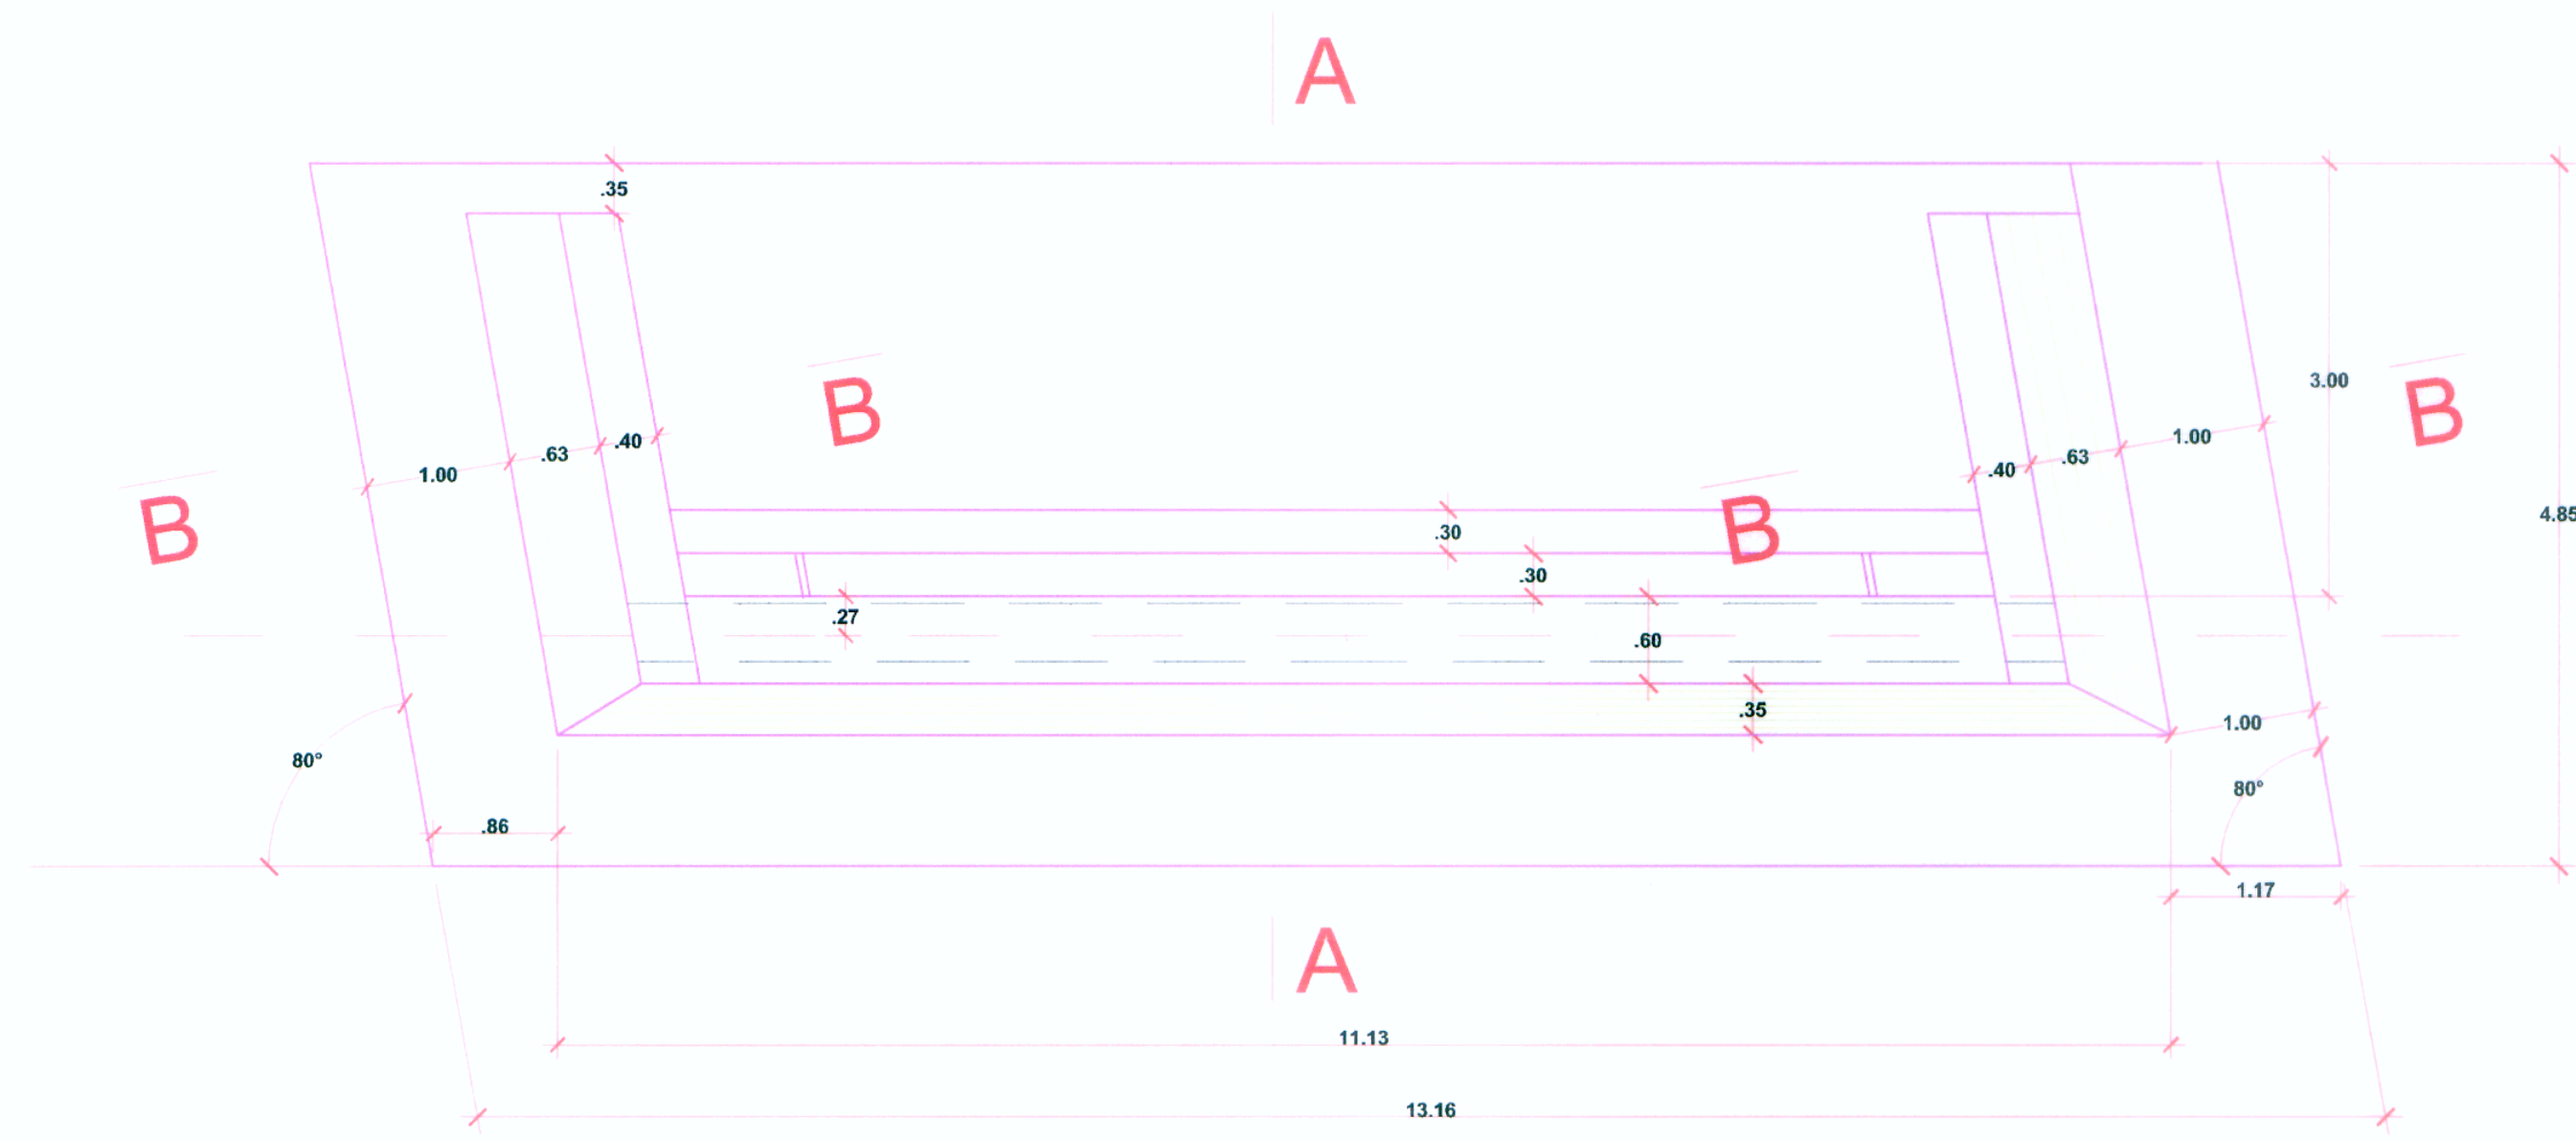


PLANTA
esc.1/50

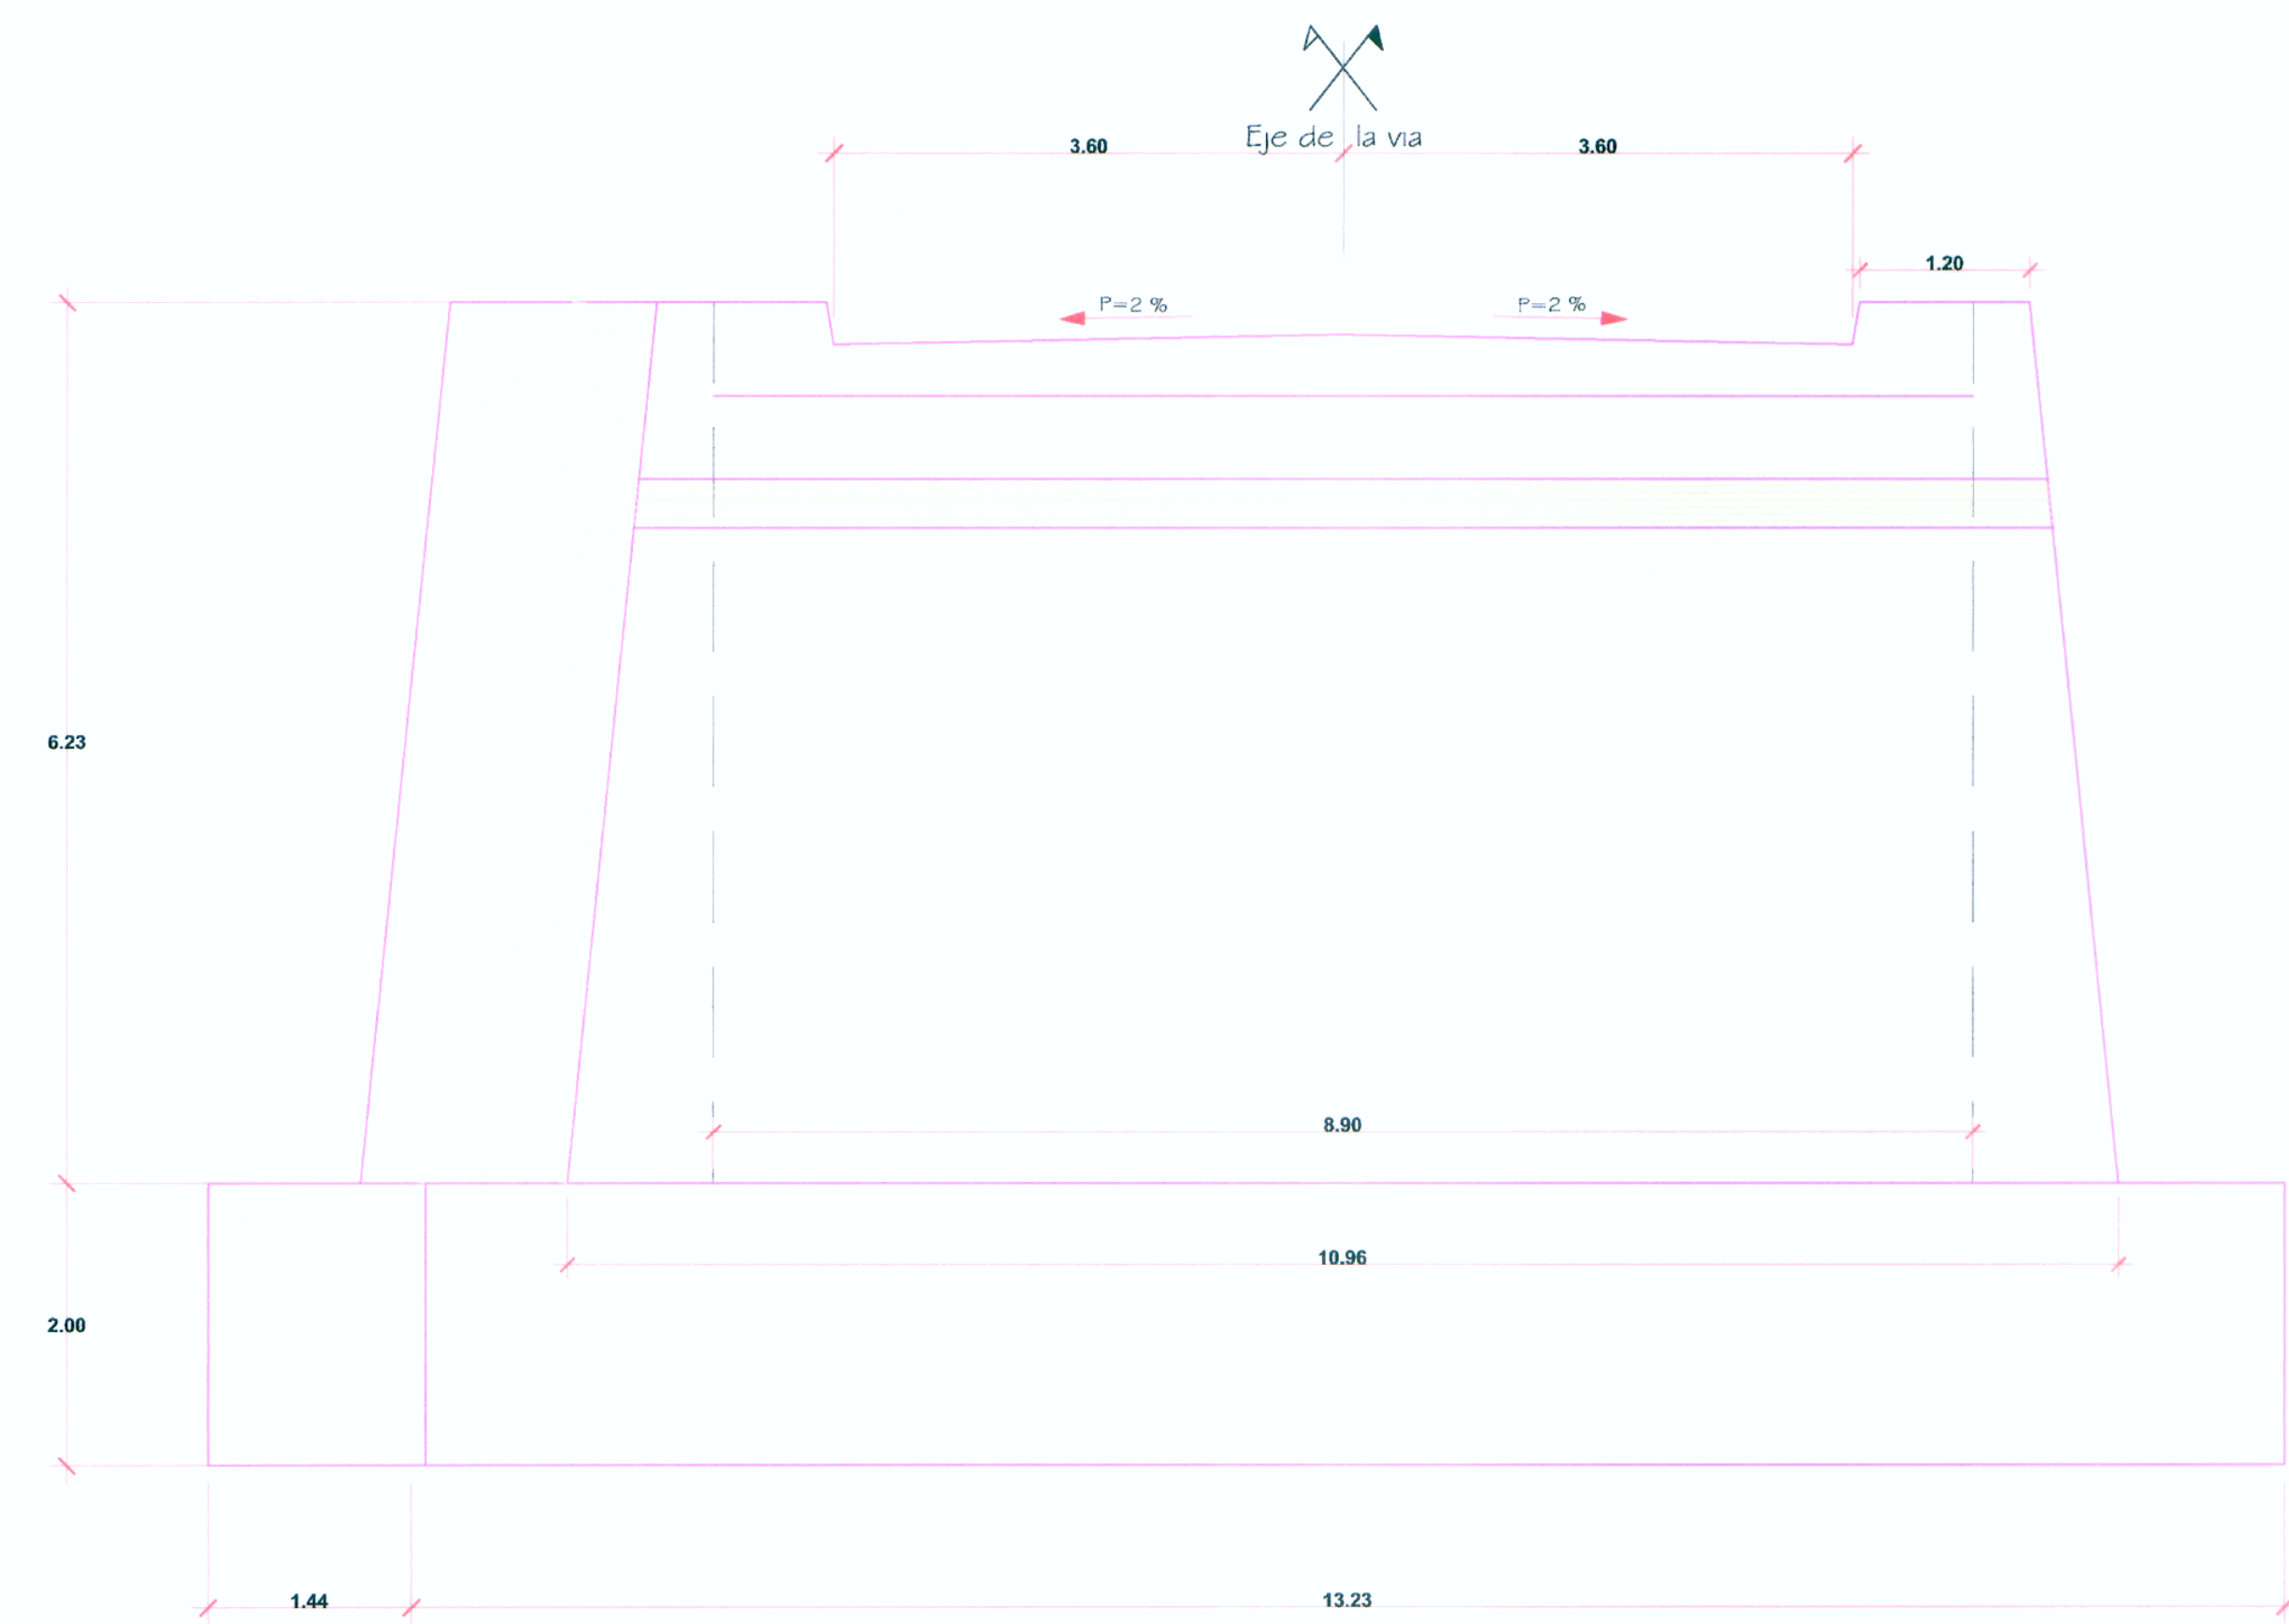


ELEVACION
esc.1/50

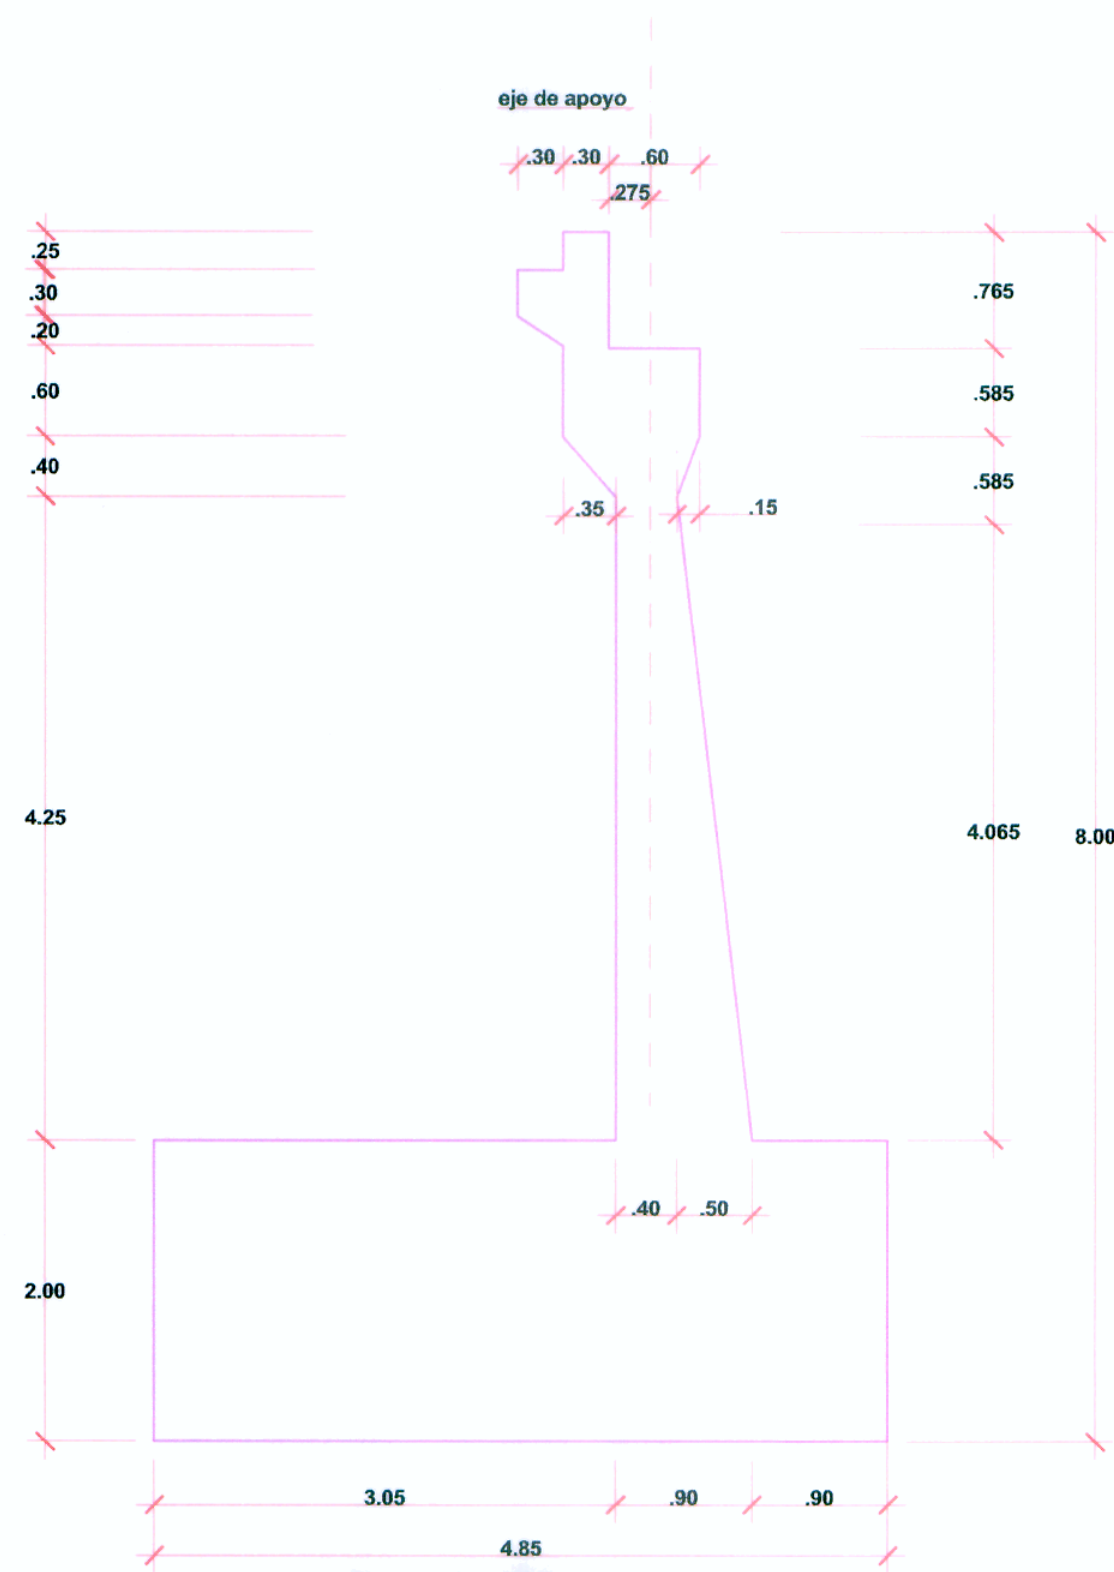

CORTE A-A
EJE DE LA VIA
esc.1/50

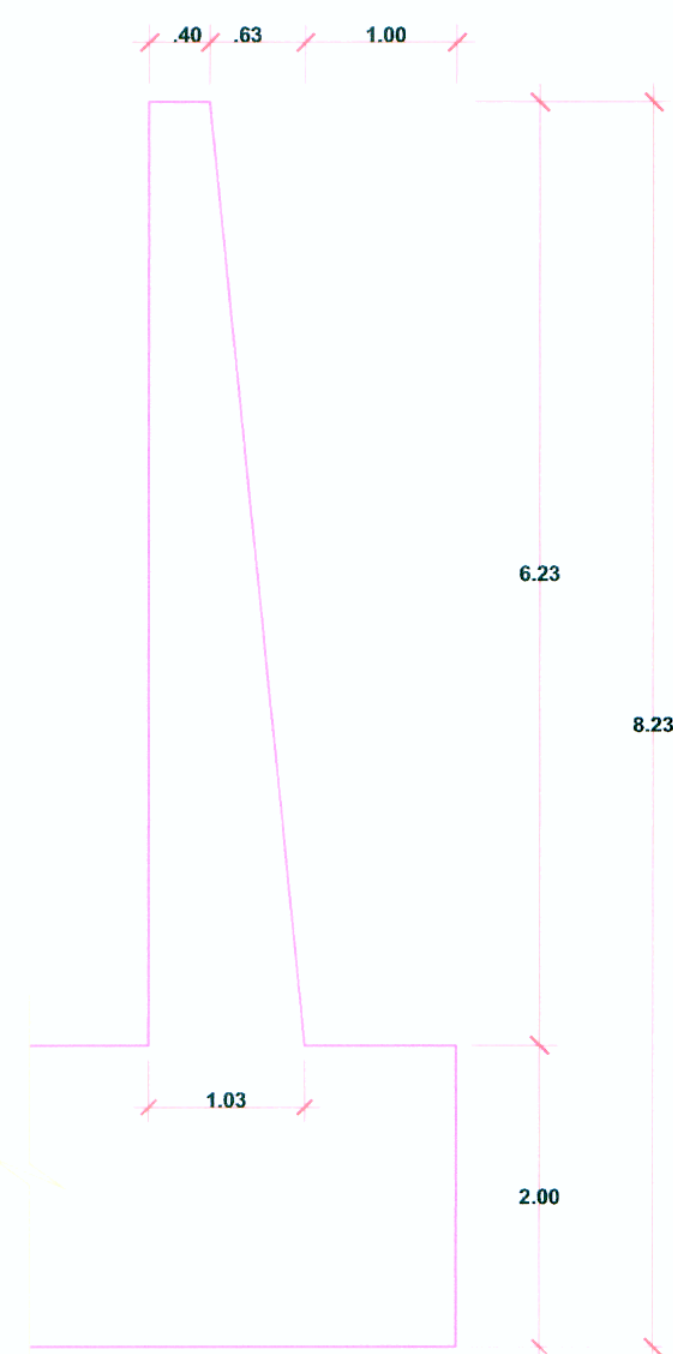

ALAS
CORTE B-B
esc.1/50

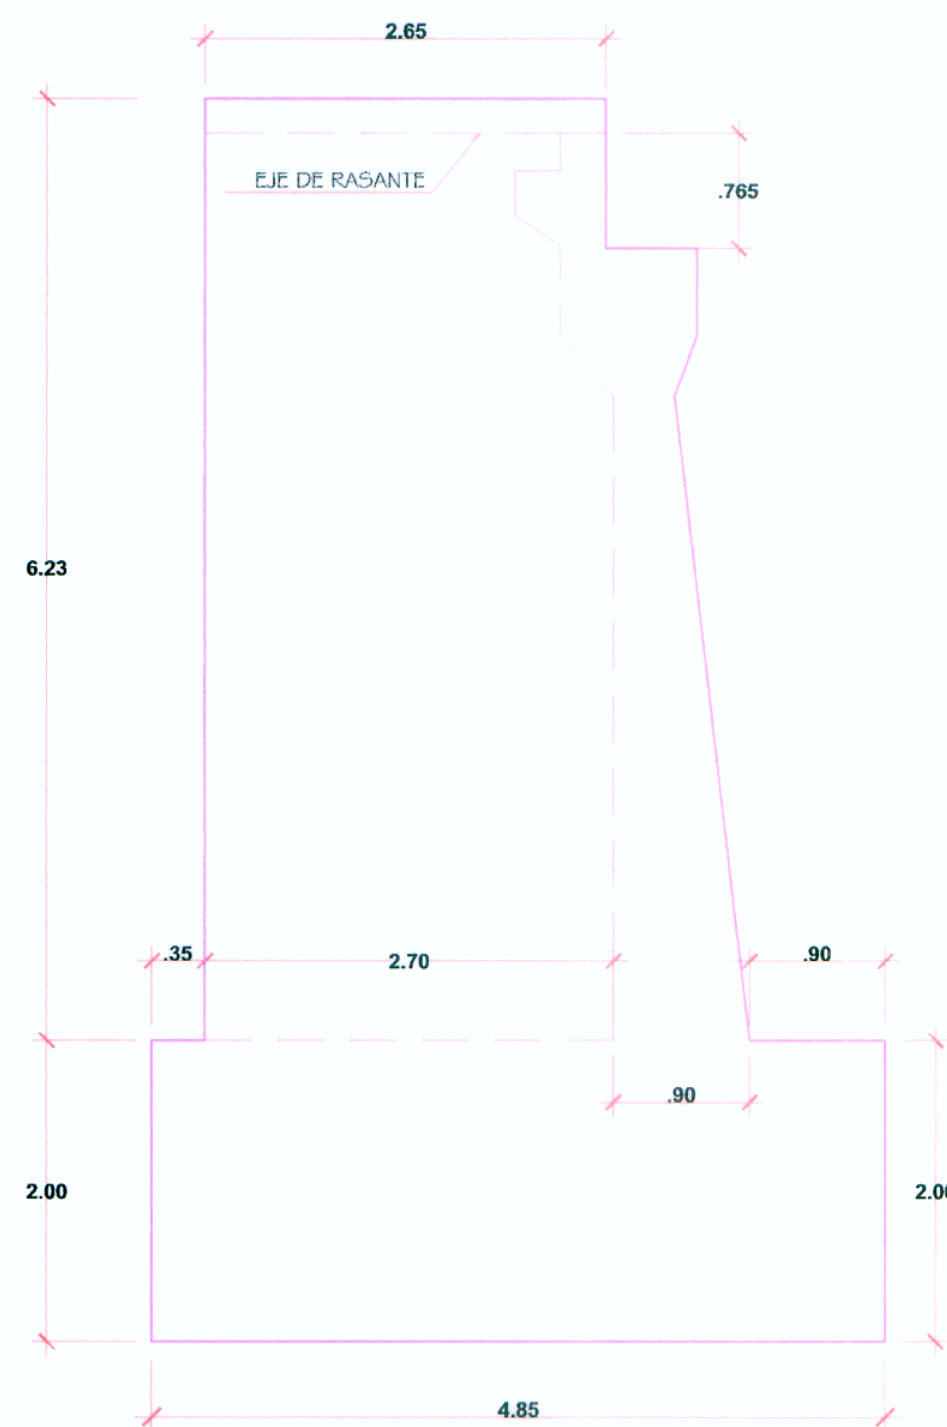

VISTA LATERAL
esc.1/50

ESPECIFICACIONES TECNICAS

CONCRETO: Cemento Portland ASTM C 150 Tipo I
f'c= 210 Kg/cm2 en Estribos Armados
f'c= 140 Kg/cm2 + 30% PG Muros
ACERO DE REFUERZO: Fy=4,200 Kg/cm2

METRADO AMBOS ESTRIBOS

CONCRETO: f'c= 210 Kg/cm2 (Estribos)	384.86 m3
f'c= 100 Kg/cm2 (solado)	12.77 m3
f'c= 140+30%PG (Muros)	86.22 m3
ENCOFRADO: En estribos	560.09 m2
Muros Conc. Ciclopeo	180.96 m2
REFUERZO: fy=4,200 Kg/cm2	5,324.38 kg

RESUMEN DE METRADO EN LOSAS DE APROXIMACIÓN

CONCRETO: f'c= 210 Kg/cm2	13.40 m3
ENCOFRADO: RECTO	10.68 m2
REFUERZO Fy = 4200 Kg/cm2	784.66 Kg

Ing. N. VILLASECA CARRASCO
Ing. A. CABRERA N.
Ing. A. CABRERA N.
Ing. A. CABRERA N.
Ing. A. CABRERA N.