



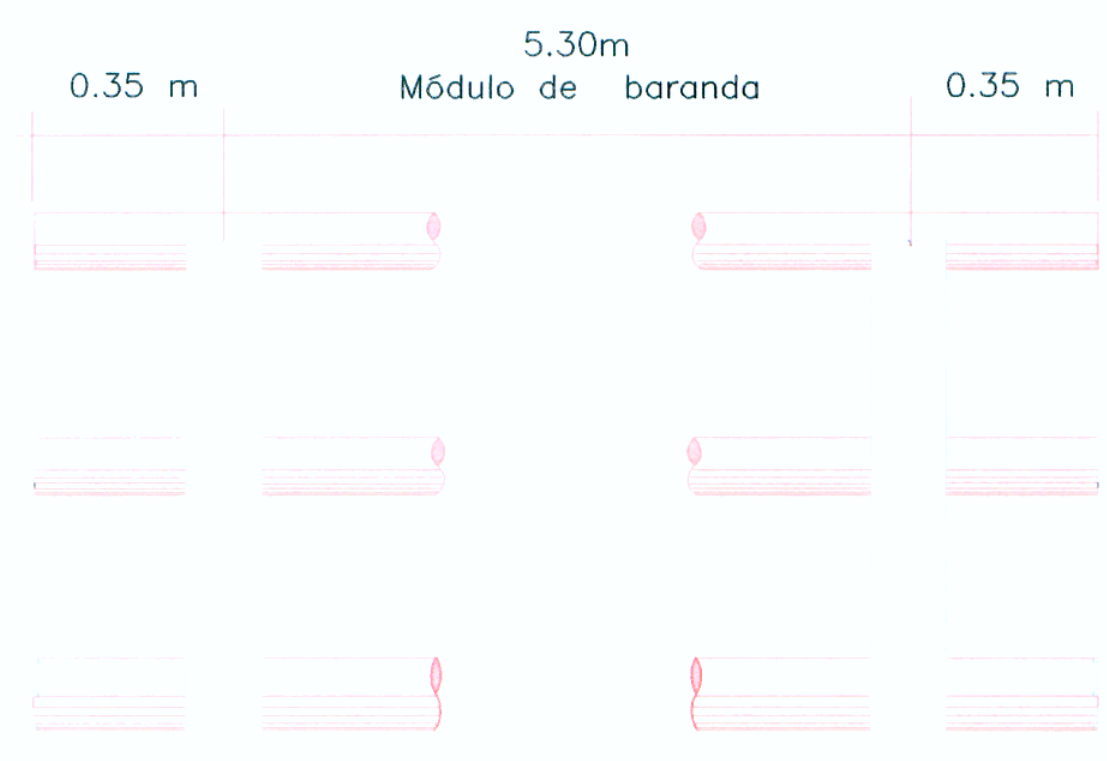


DETALLE DE BARANDA

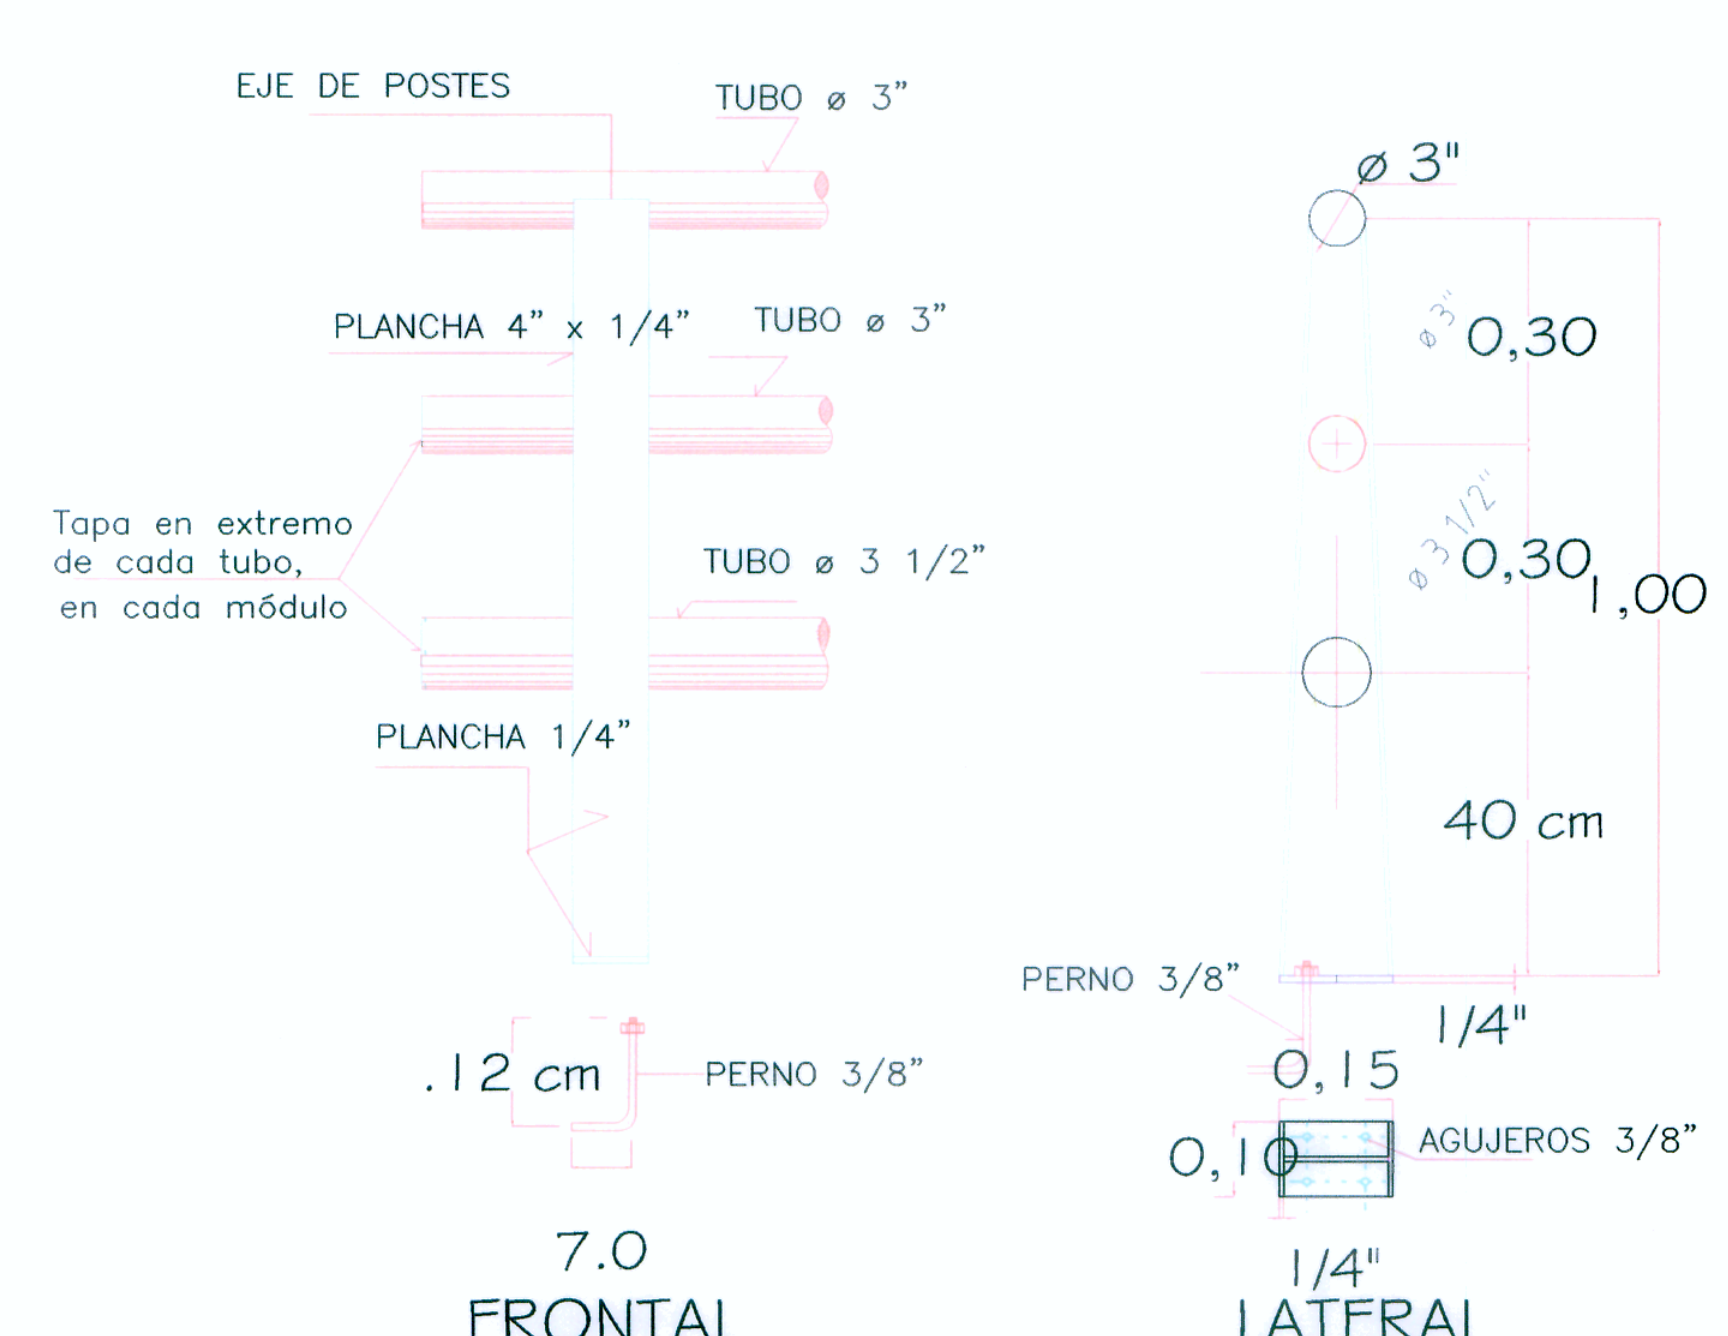

7.0
FRONTAL




1/4"
LATERAL

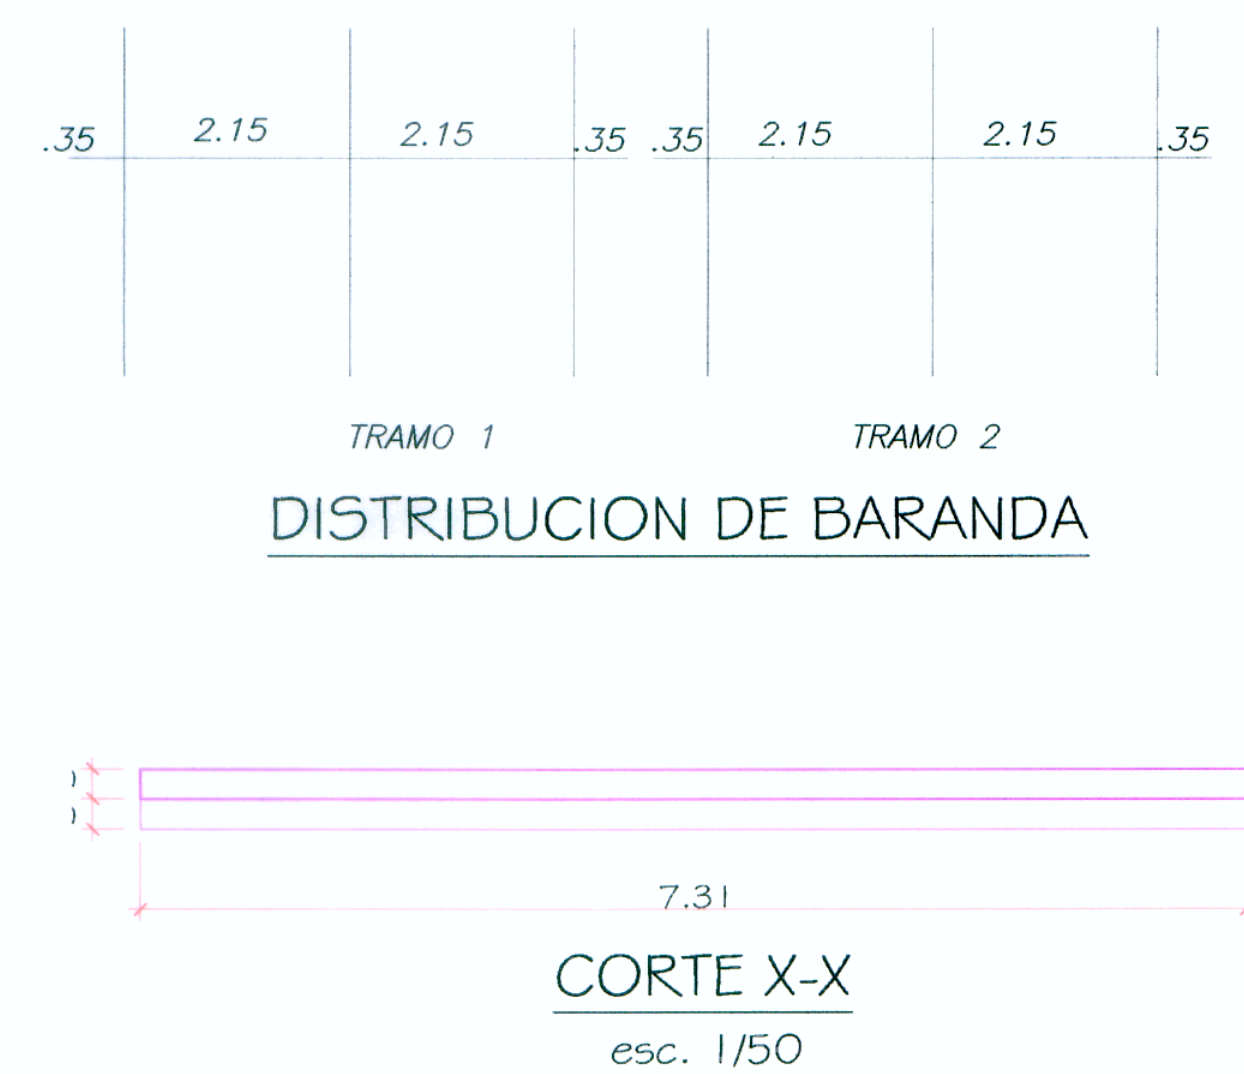


DISTRIBUCION DE BARANDA


CORTE X-X
esc. 1/50

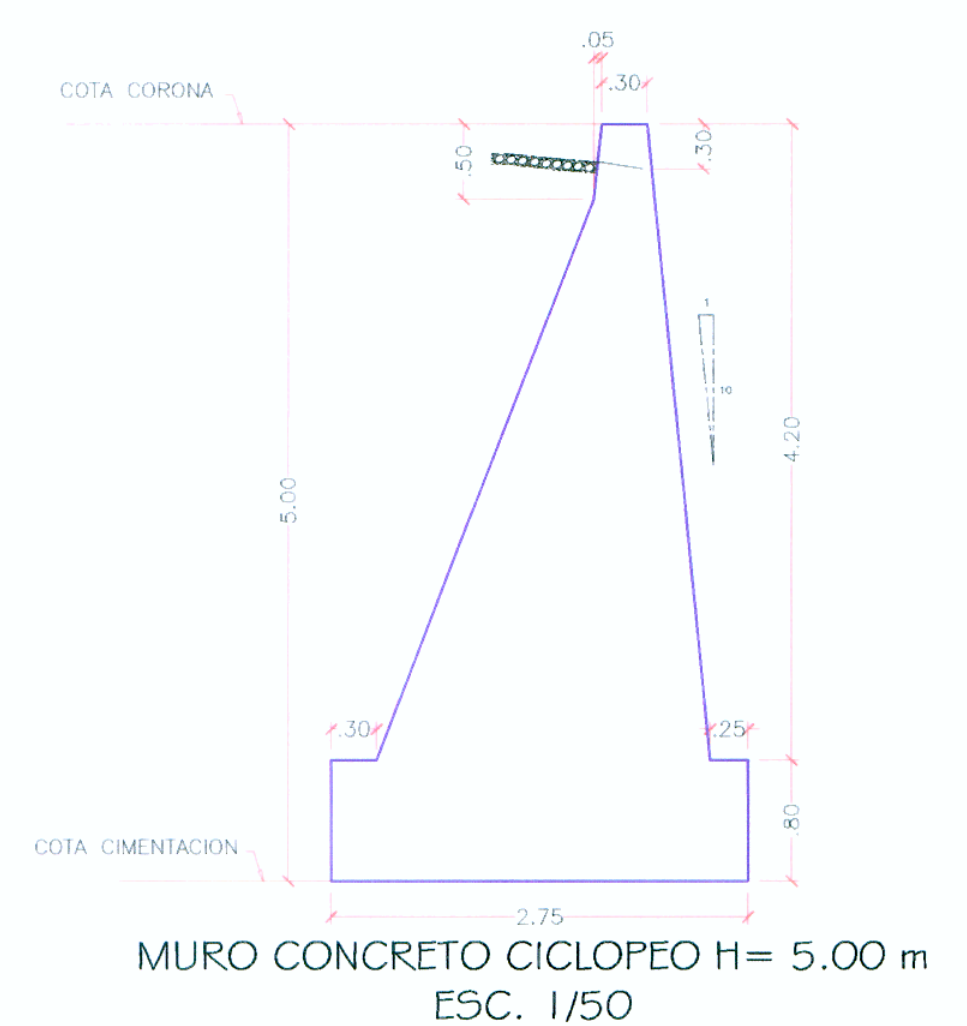


MURO CONCRETO CICLOPEO H= 5.00 m
ESC. 1/50

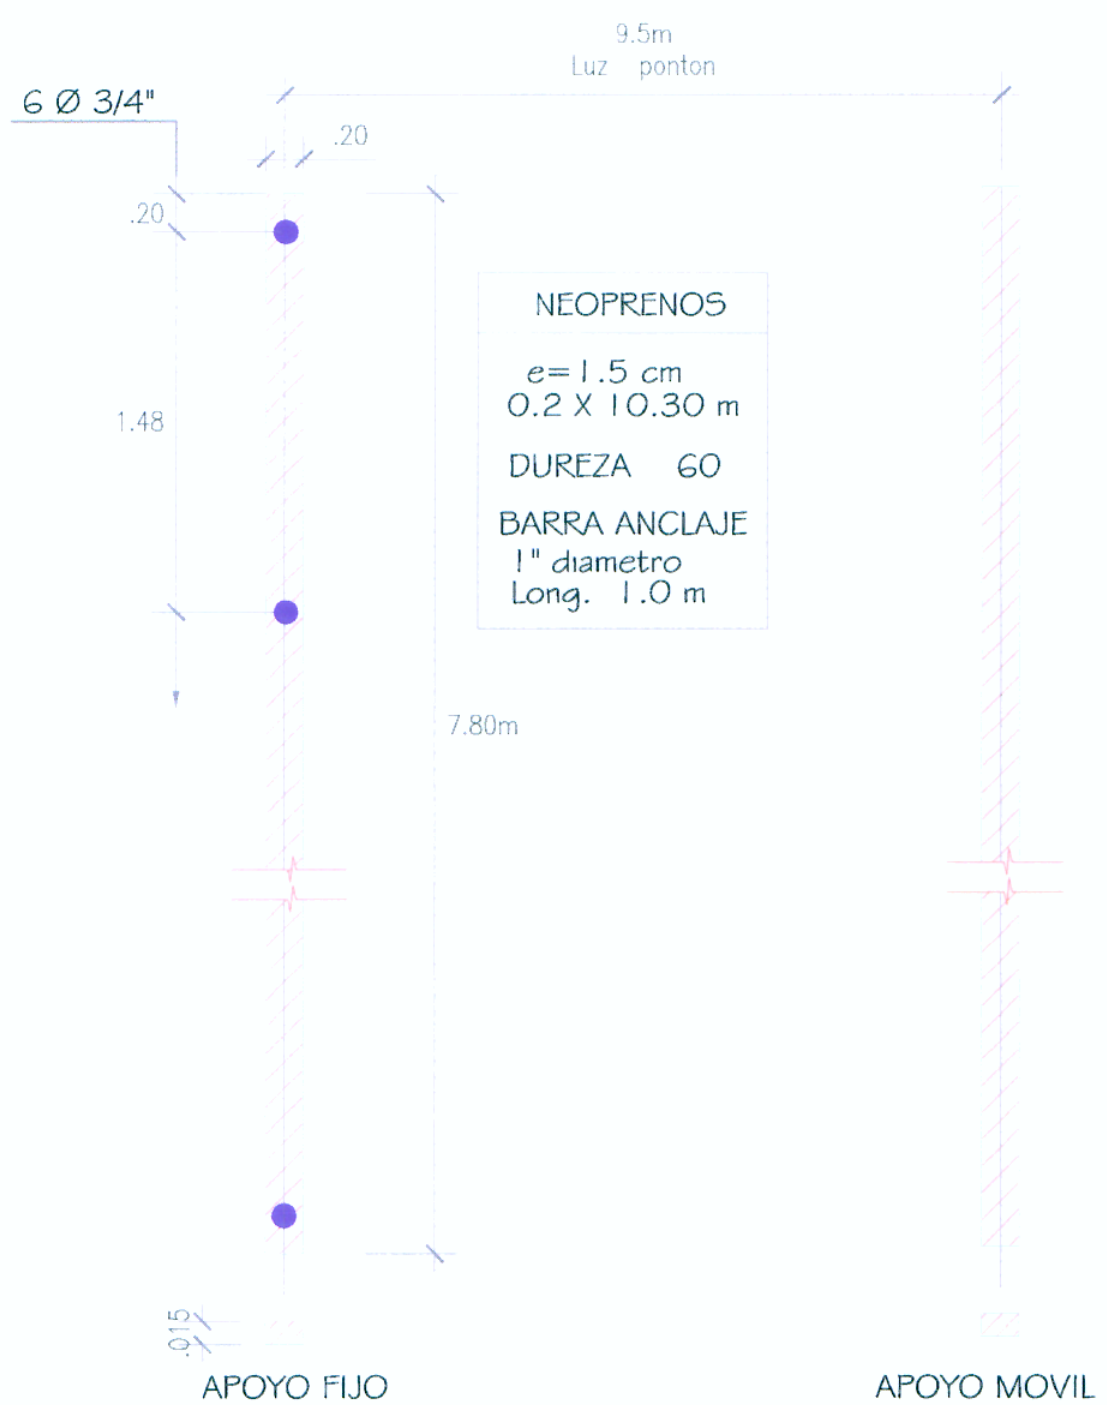


APOYOS - NEOPRENO

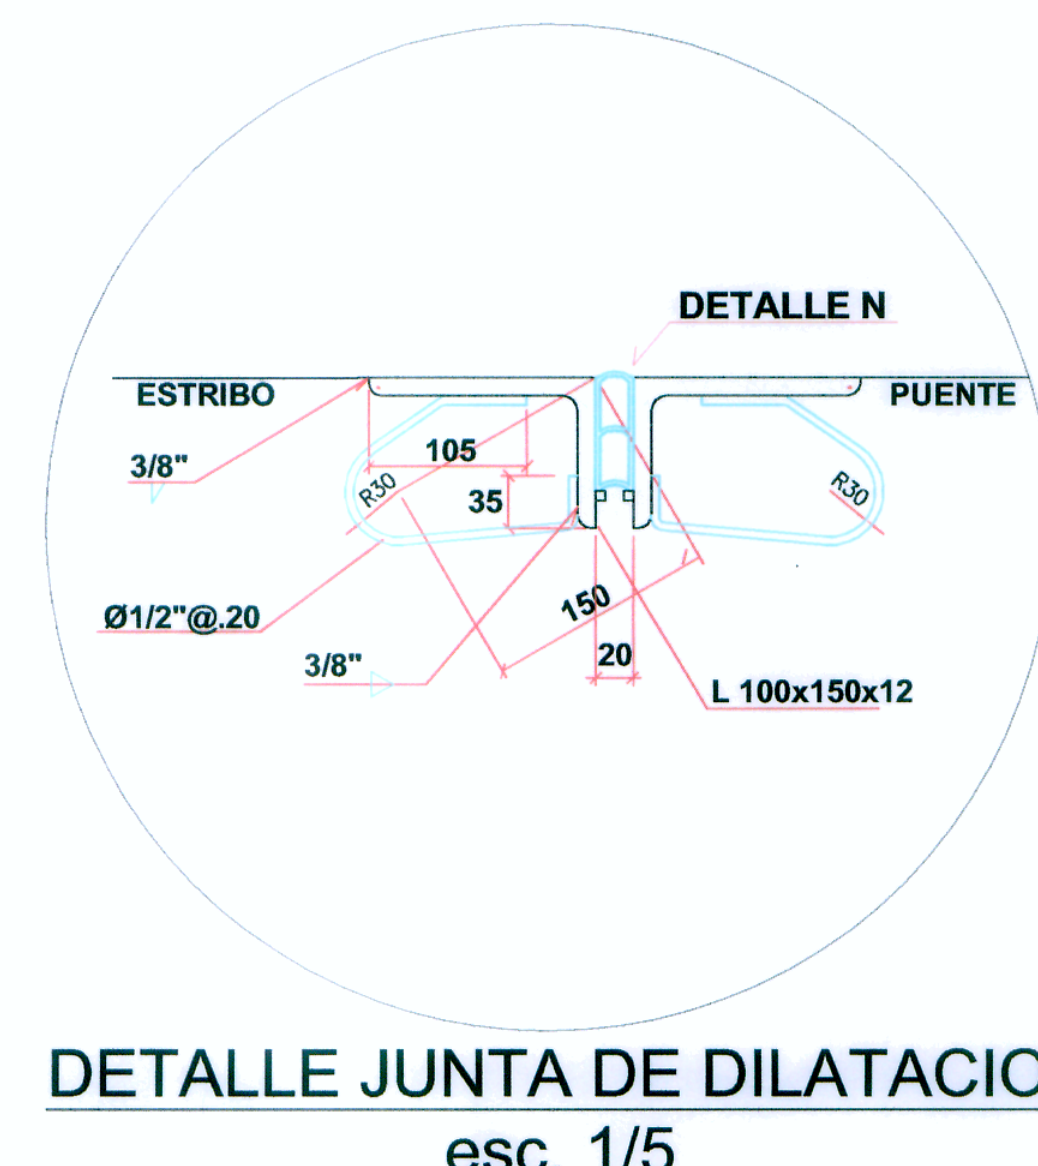

DETALLE JUNTA DE DILATACION
esc. 1/5

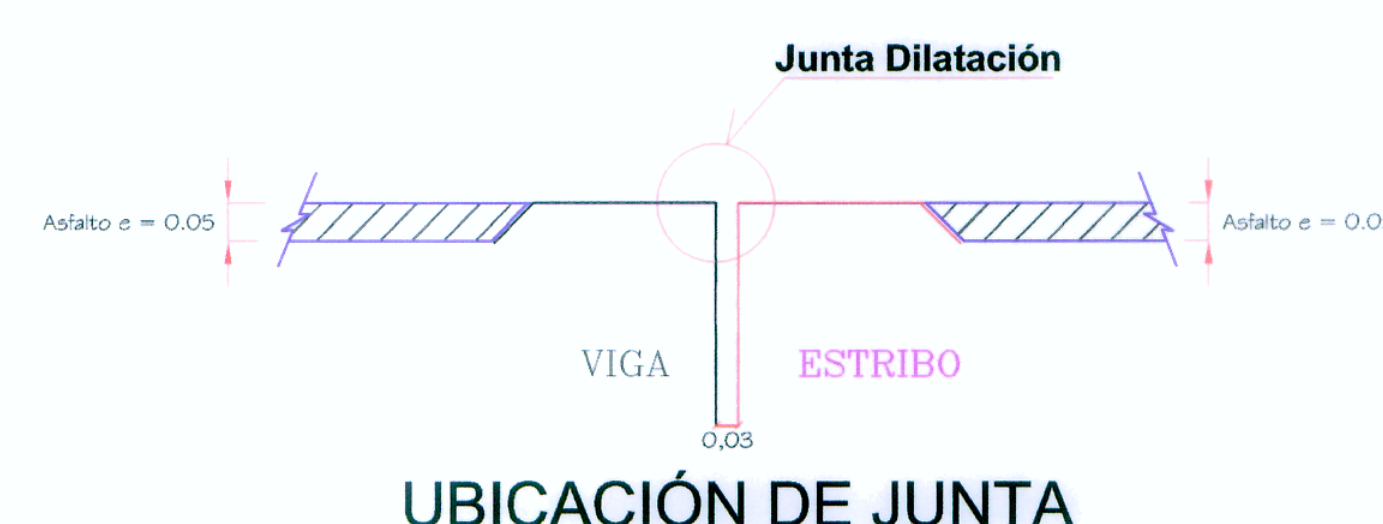


UBICACIÓN DE JUNTA

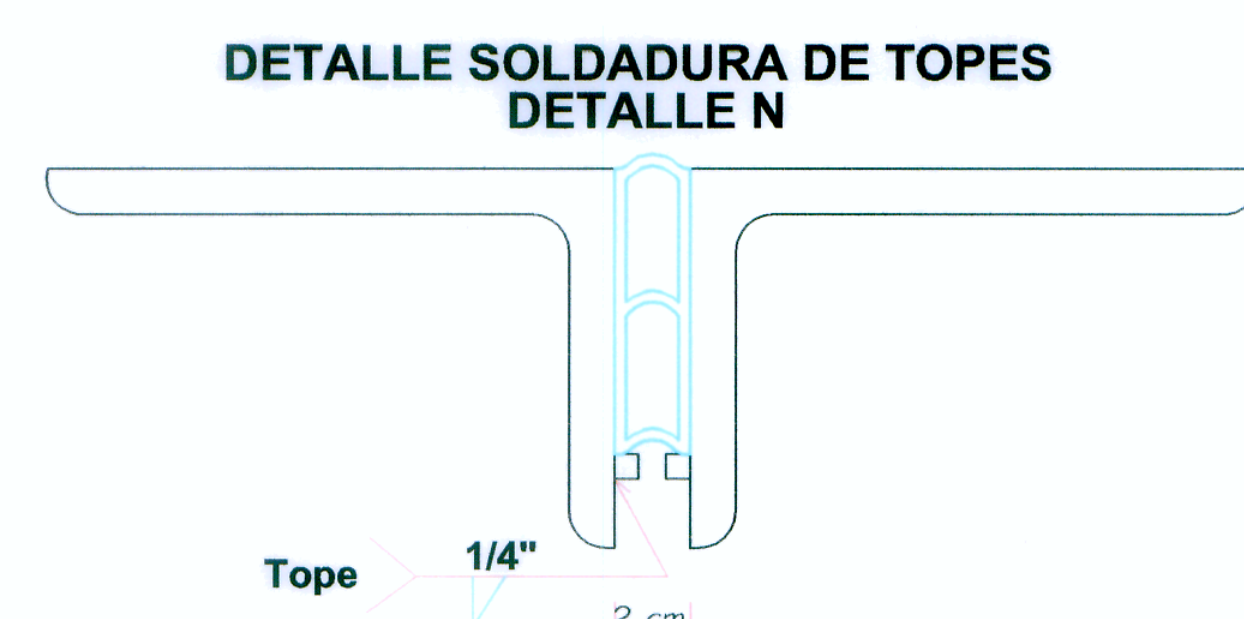

DETALLE SOLDADURA DE TOPES
DETALLE N

Tope 1/4"


DETALLE N

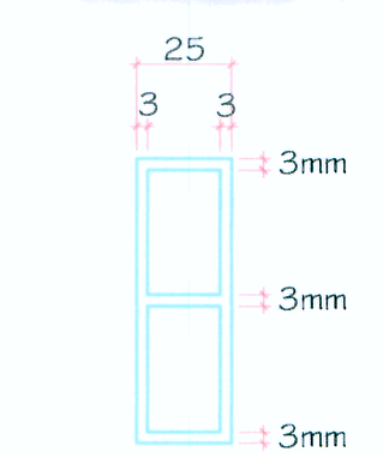


NEOPRENO
TIPO PANAL
(Dureza grado 60)
(25x75)
esc. 1/2



LOSA DE APROXIMACION
ESC. 1/20

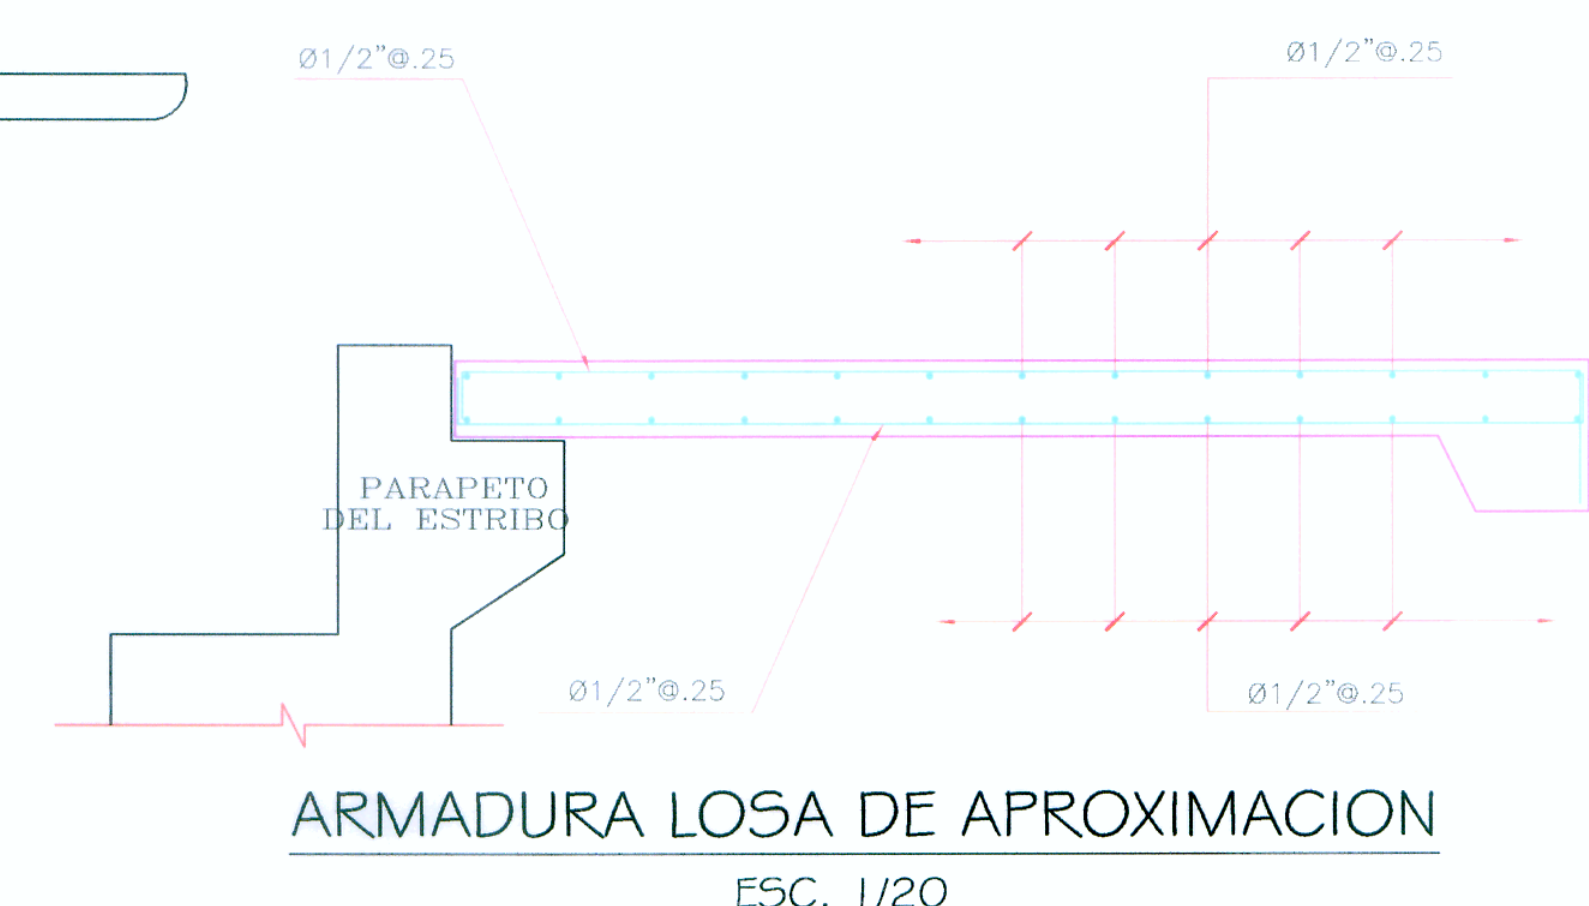

ARMADURA LOSA DE APROXIMACION
ESC. 1/20

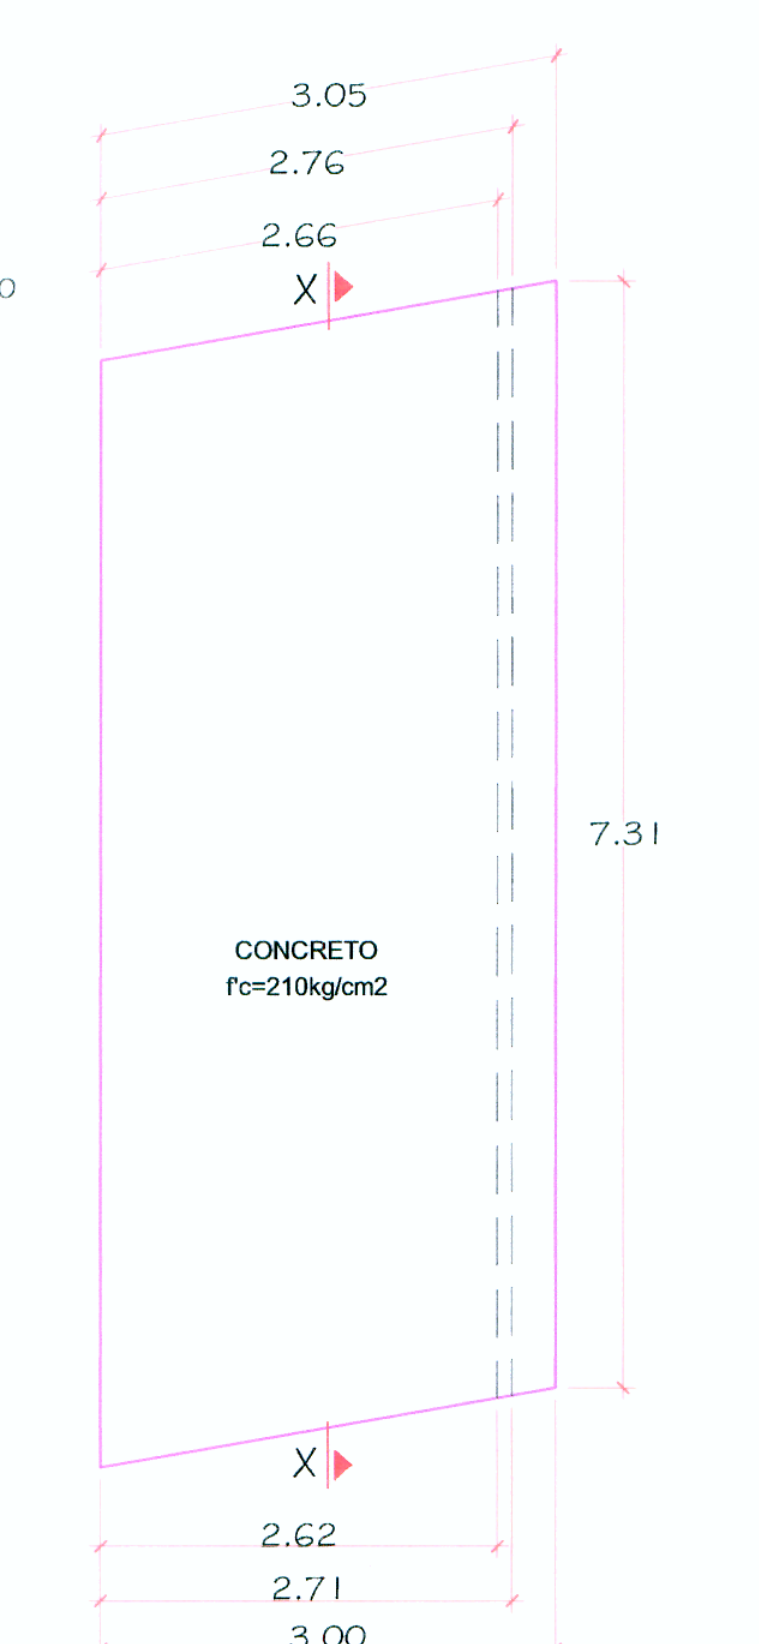

PLANTA LOSA DE APROXIMACION
esc. 1/50

RESUMEN DE METRADO EN LOSAS DE APROXIMACIÓN	
CONCRETO: f'c= 210 Kg/cm2	13.40 m3
ENCOFRADO: RECTO	10.68 m2
REFUERZO Fy = 4200 Kg/cm2	784.66 Kg