



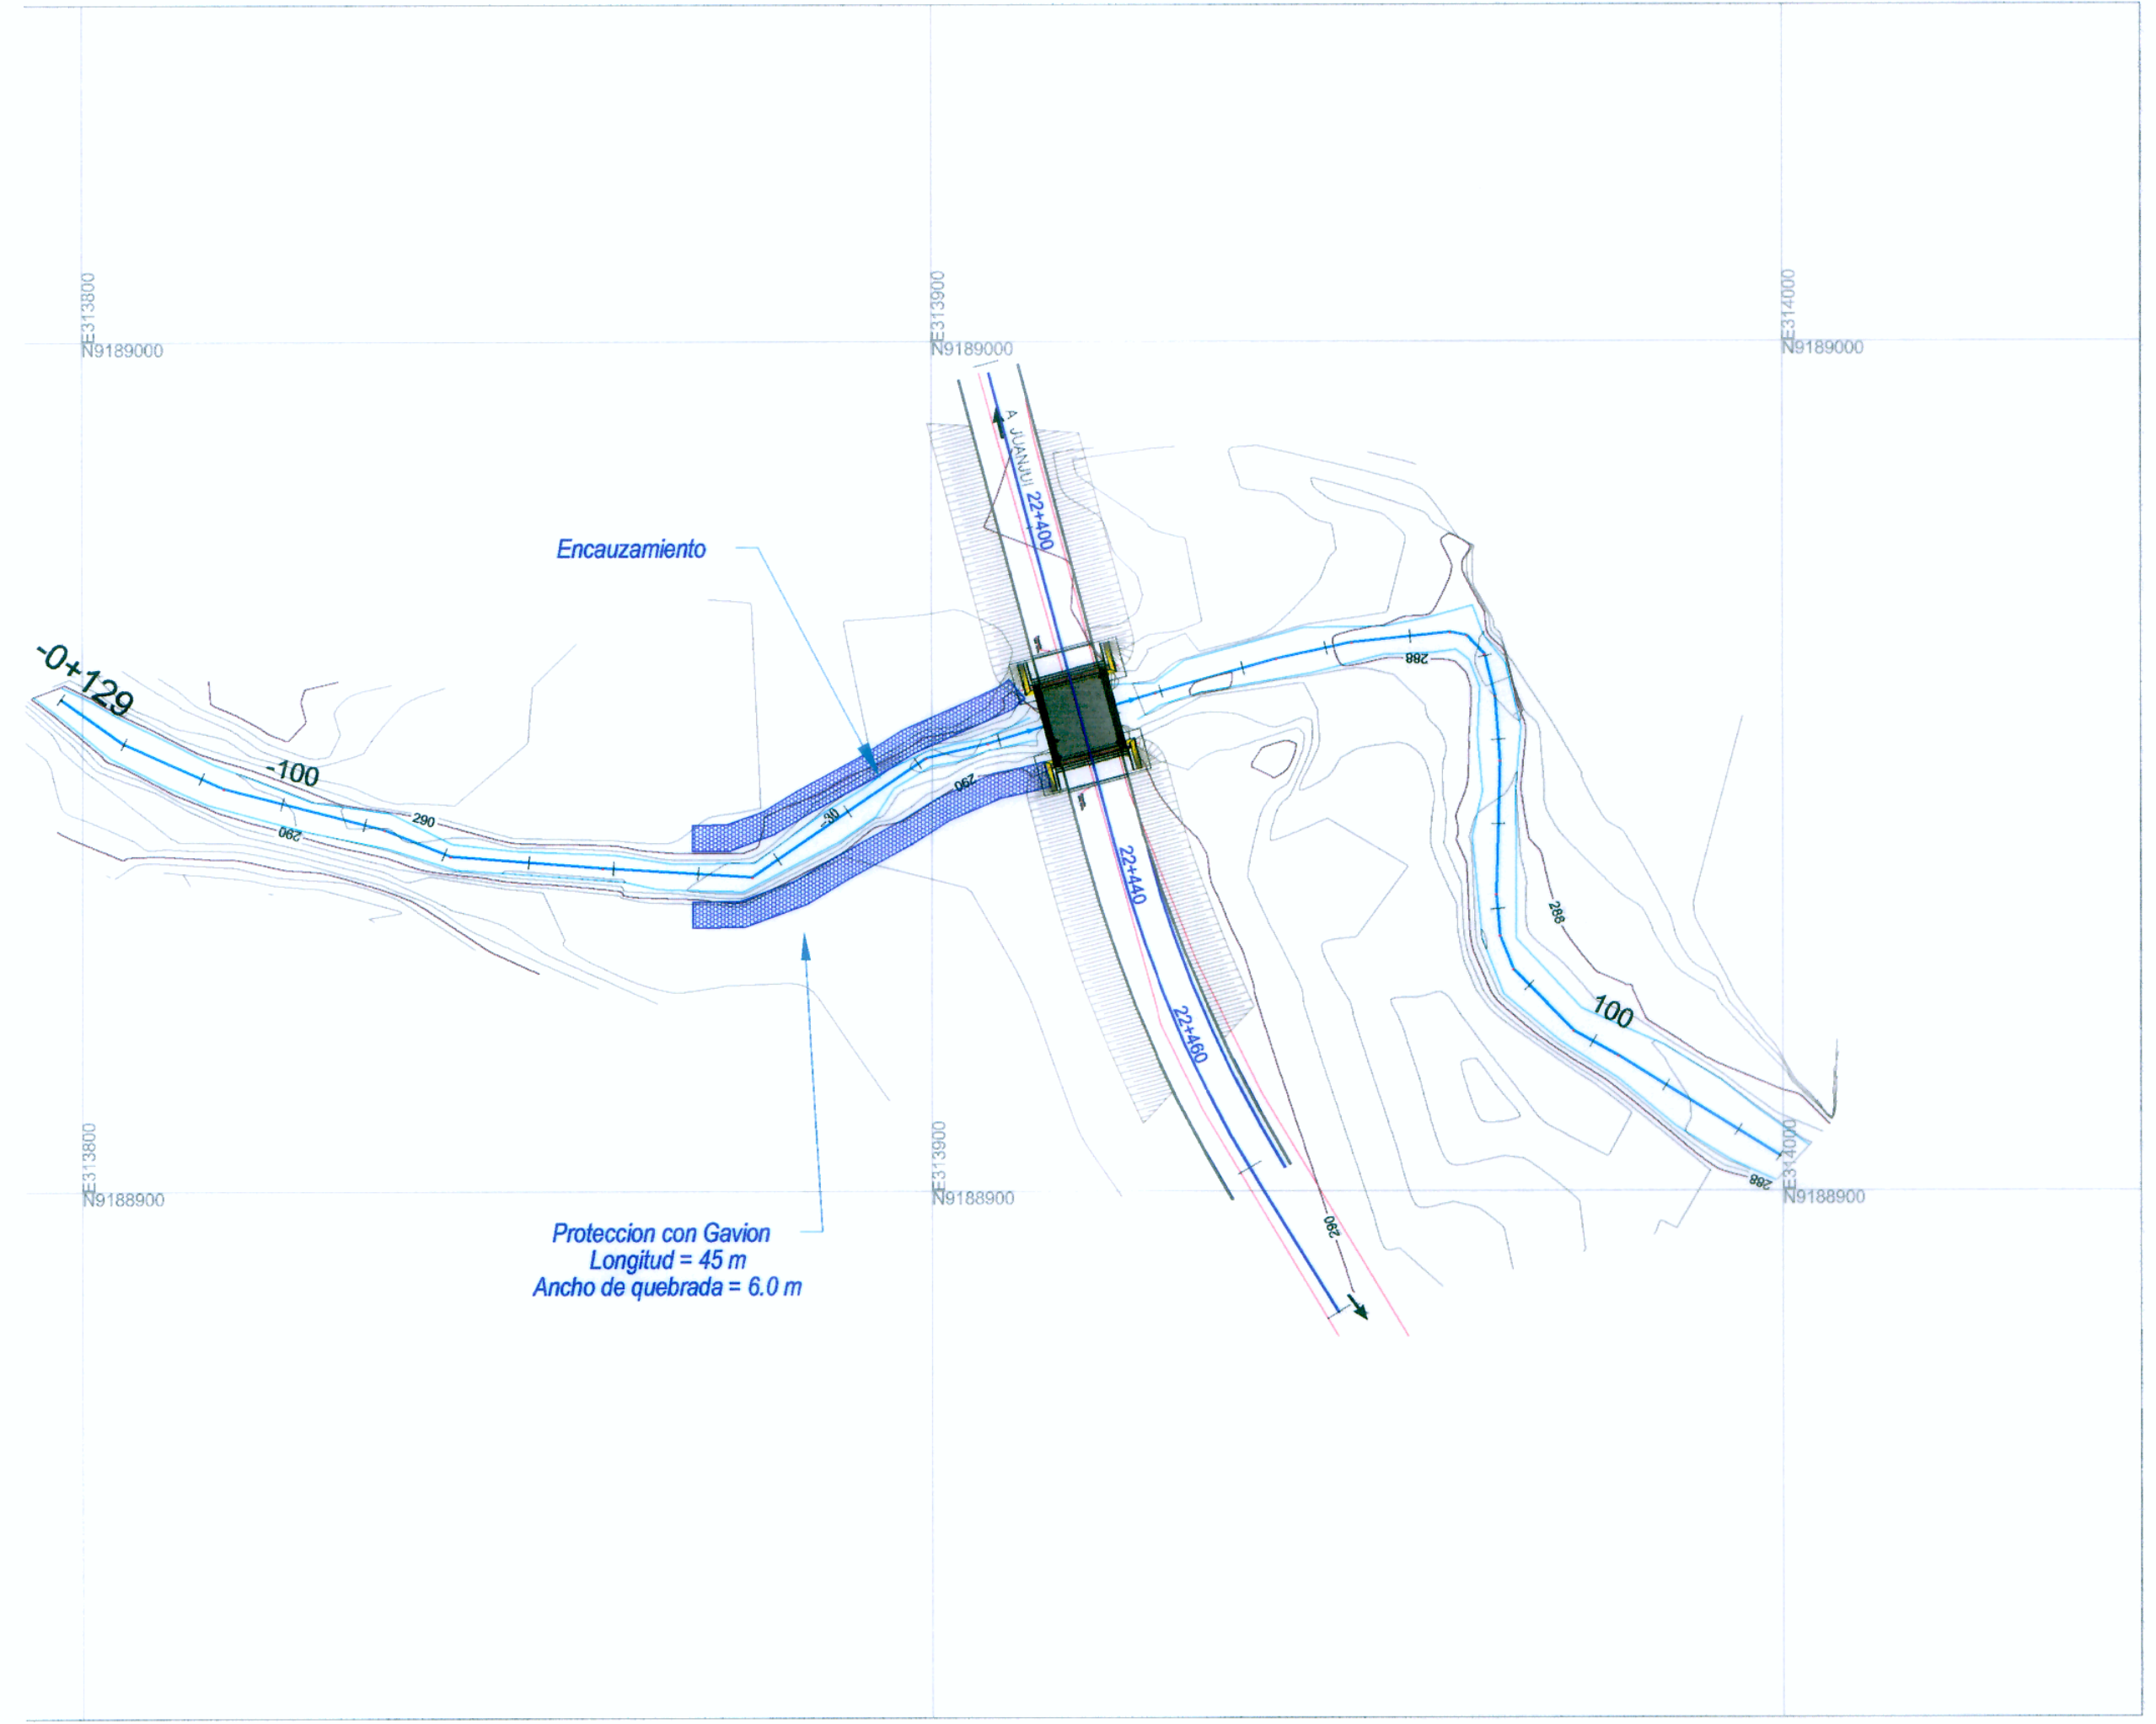

PLANTA
Esc. 1/750

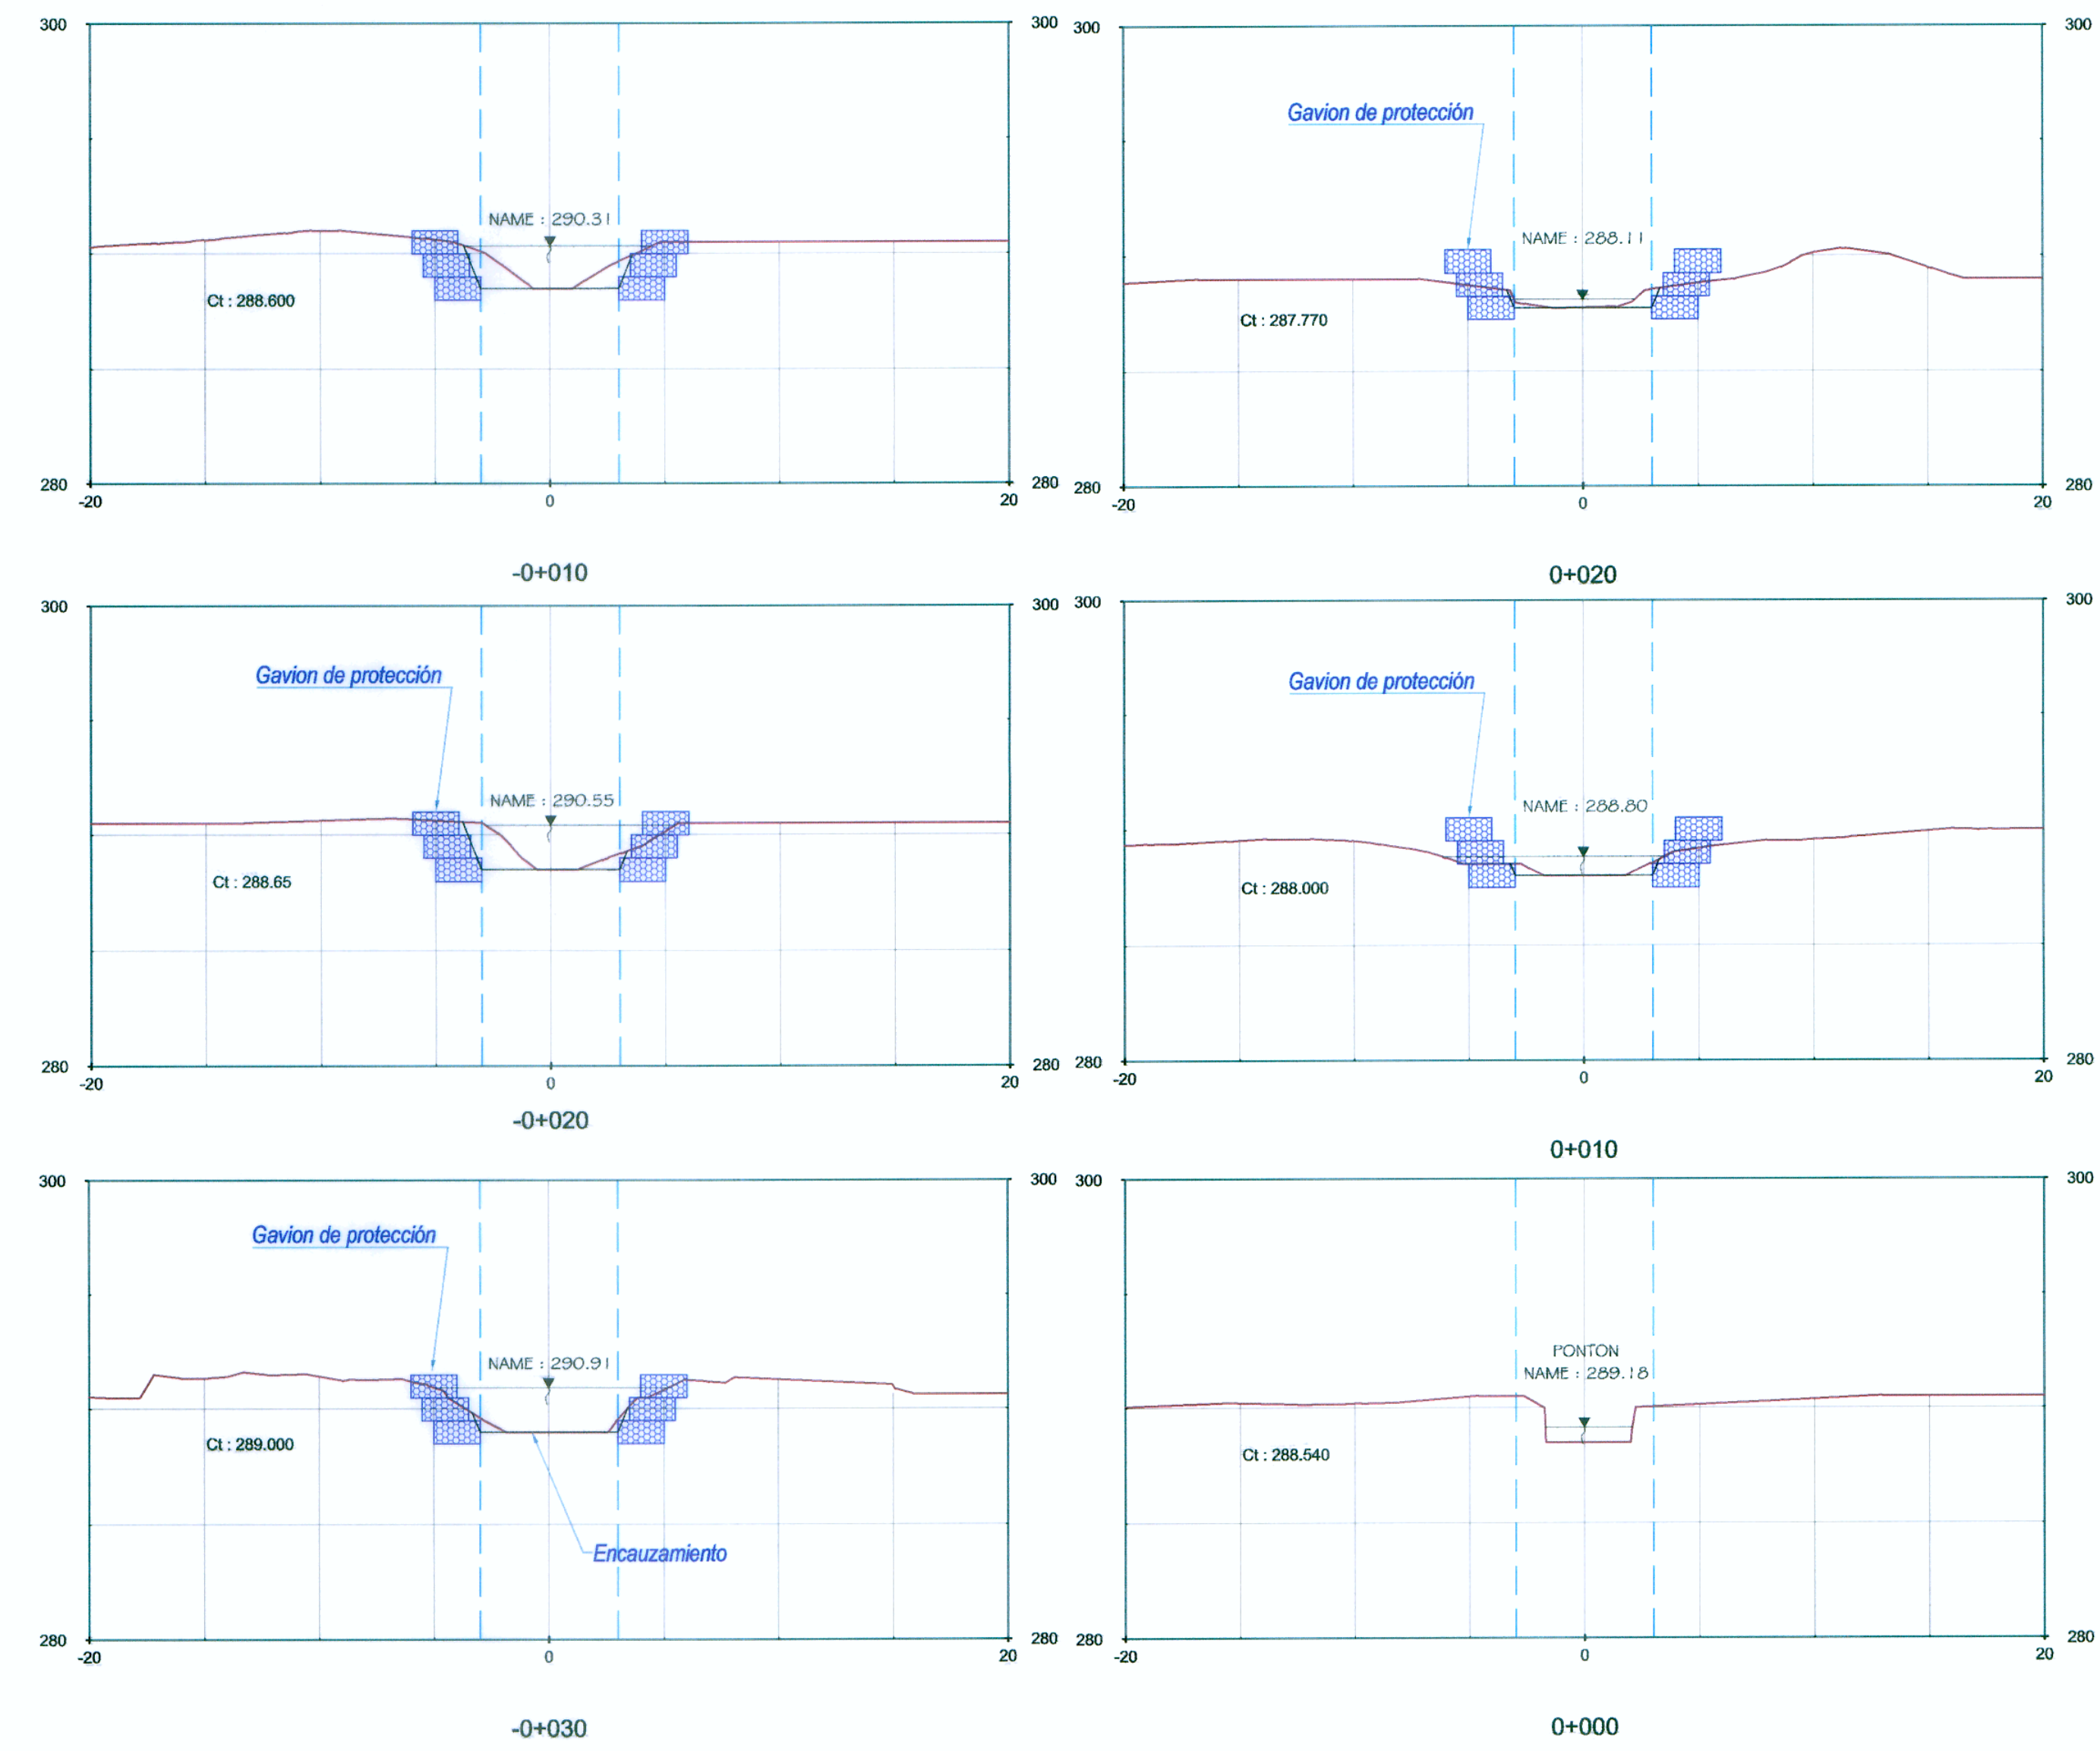

SECCIONES
Esc. 1/250

[Signature]
NICOLÁS VILLASECA CARRASCO
INGENIERO
CIP: 2142

[Signature]
ROMERO CABRERA BAUTISTA
INGENIERO AGRICOLA
Reg. CIP N° 15666

[Signature]
Ing. ABRAHAM CABRERA NAVIDAD
JEFE DE PROYECTO
CIP: N° 26719