



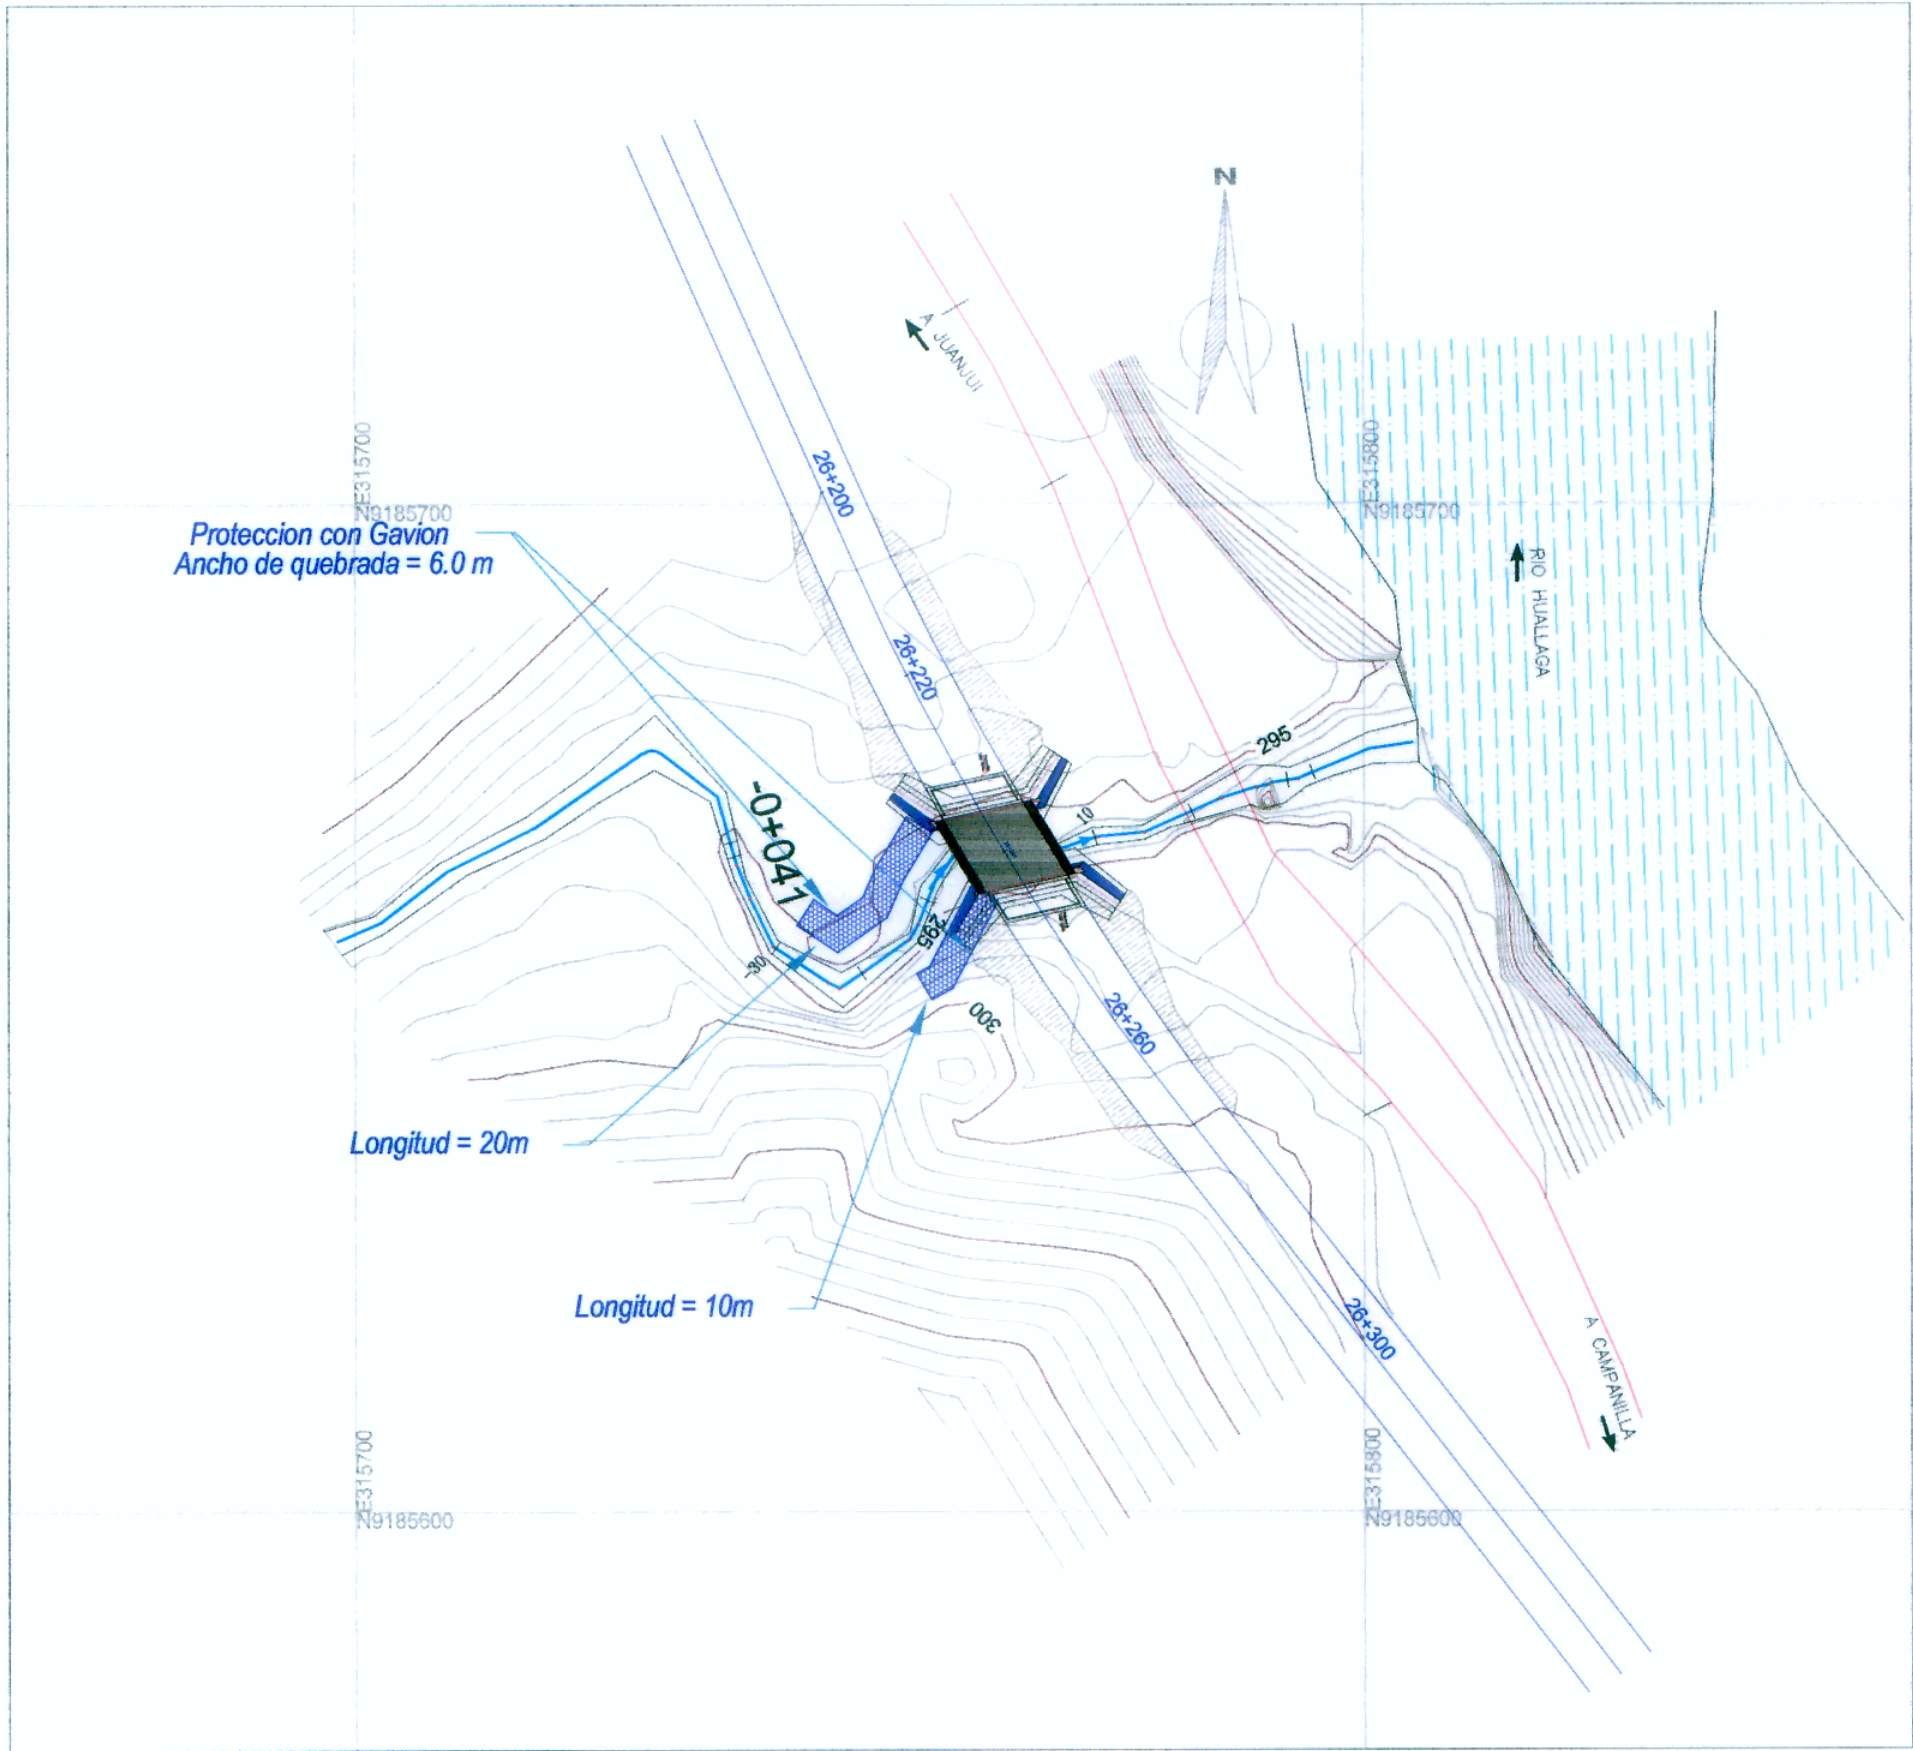

PLANTA
Esc. 1/750

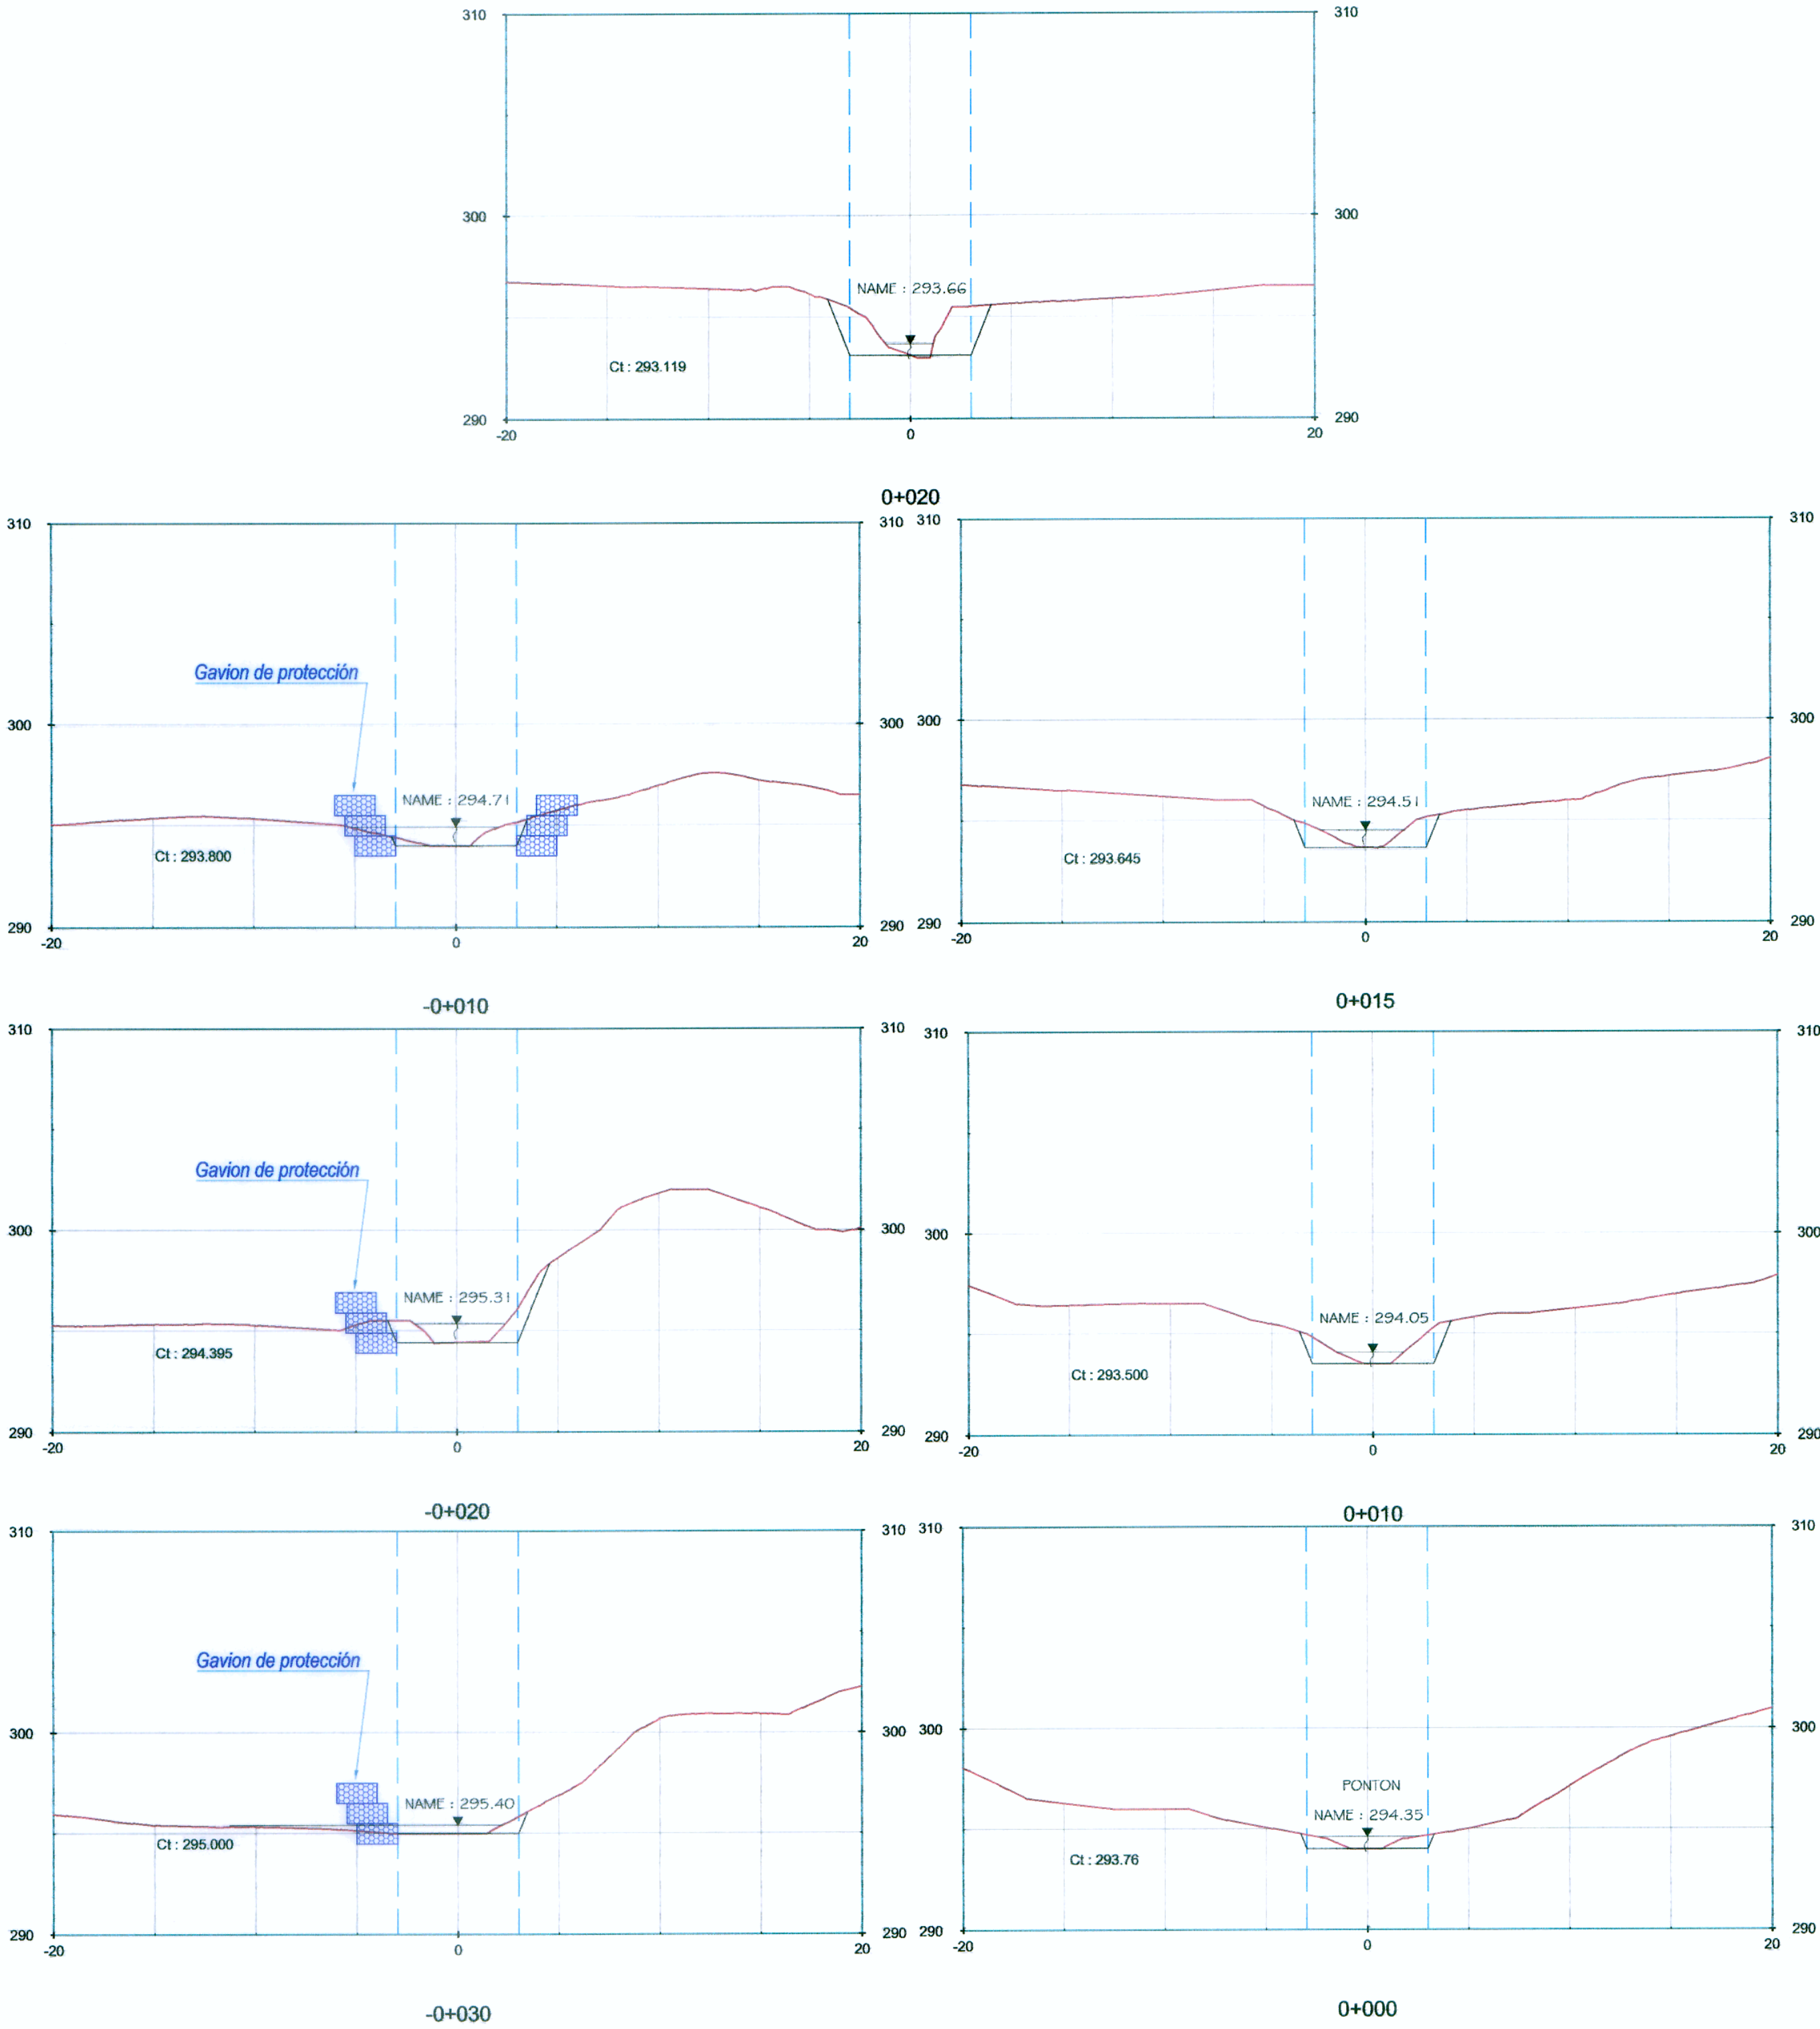

SECCIONES
Esc. 1/250

[Signature]
NICOLÁS VÁSQUEZ PARRASCO
INGENIERO CIVIL
CIP 20943

[Signature]
ROMÁN SANABRIA BAUTISTA
INGENIERO AGRÍCOLA
Reg. CIP N° 15696

[Signature]
Ing. ABRAHAM CABRERA NAVIDAD
JEFE DE PROYECTO
CIP. N° 38715

