




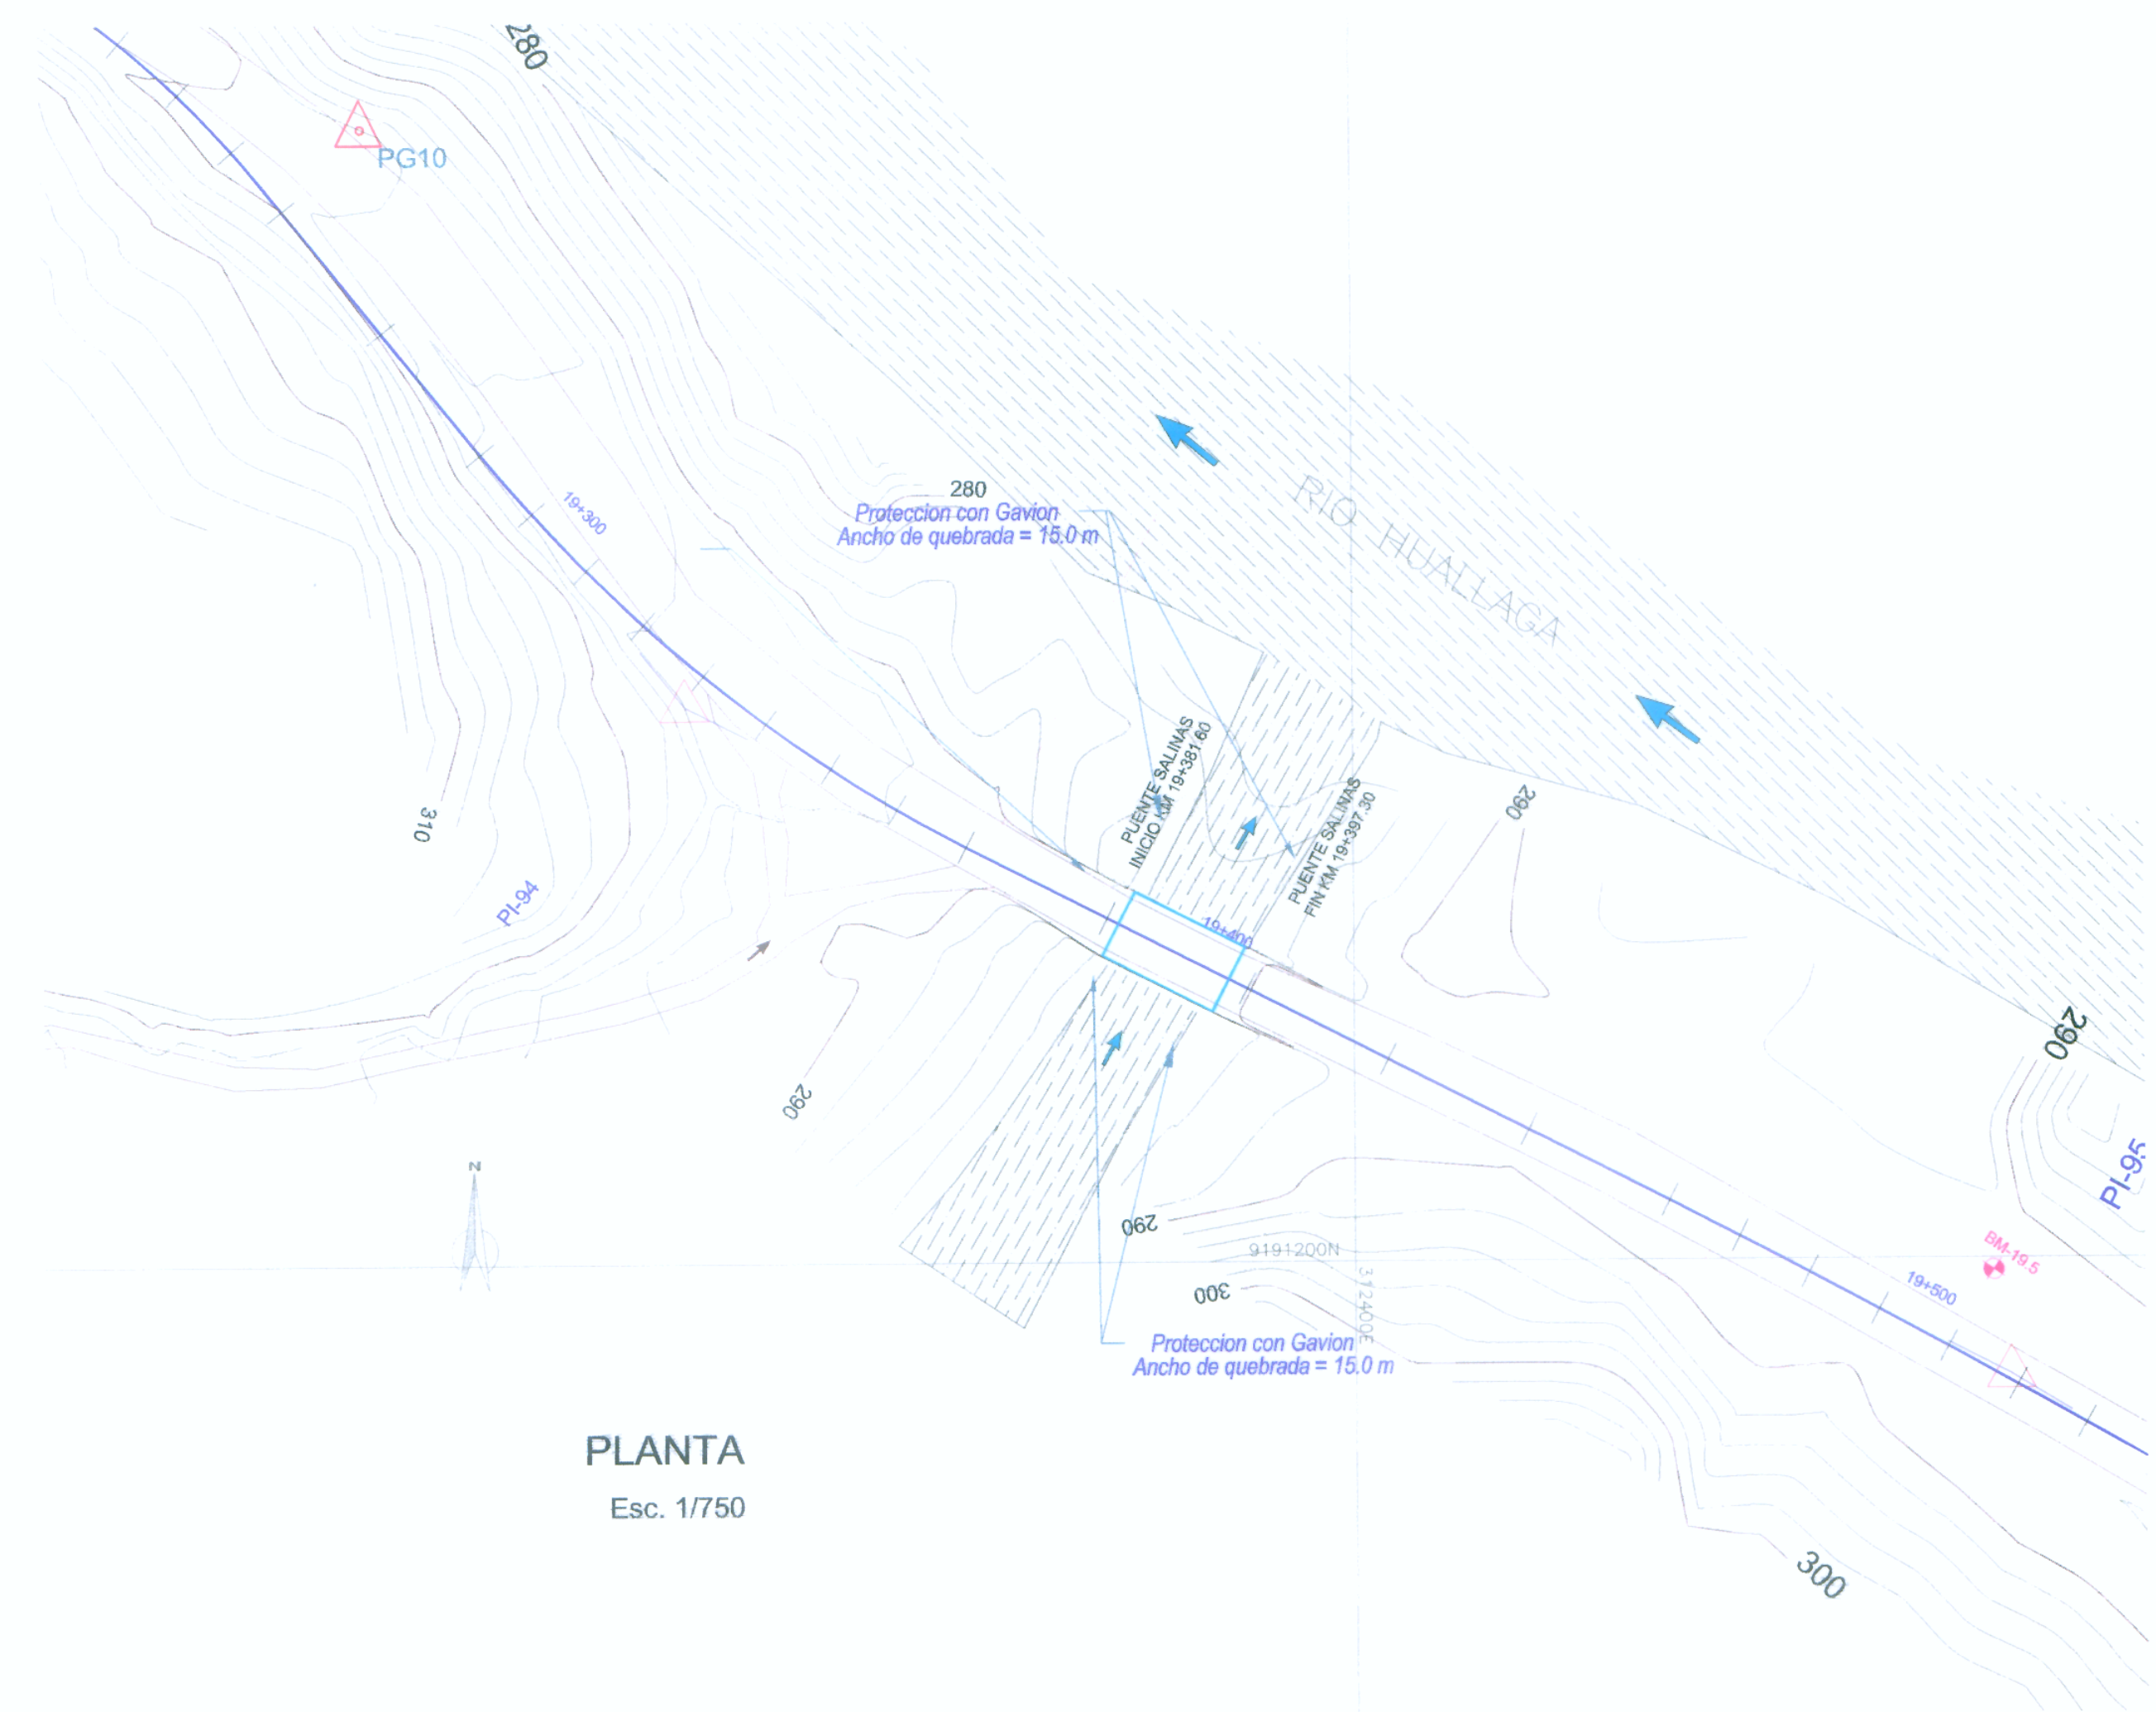

PLANTA
Esc. 1/750

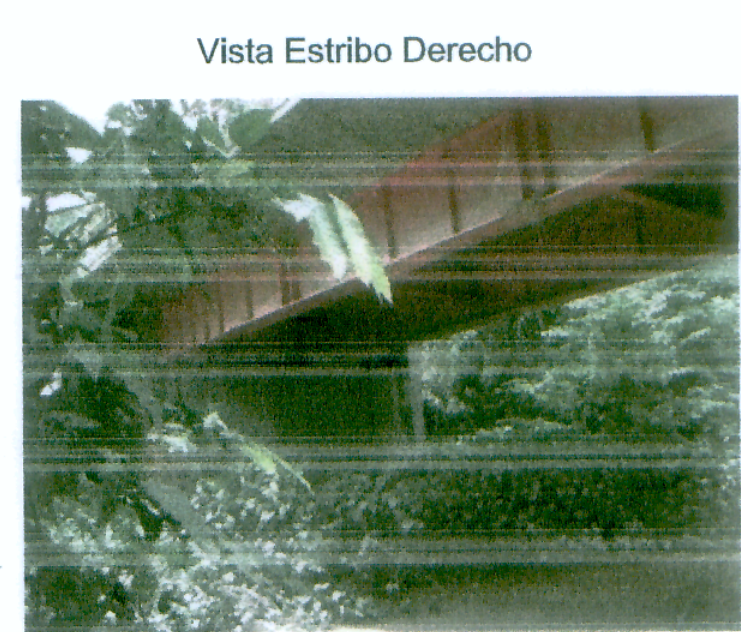

Vista Estribo Izquierdo
Se observa la zapata socavada

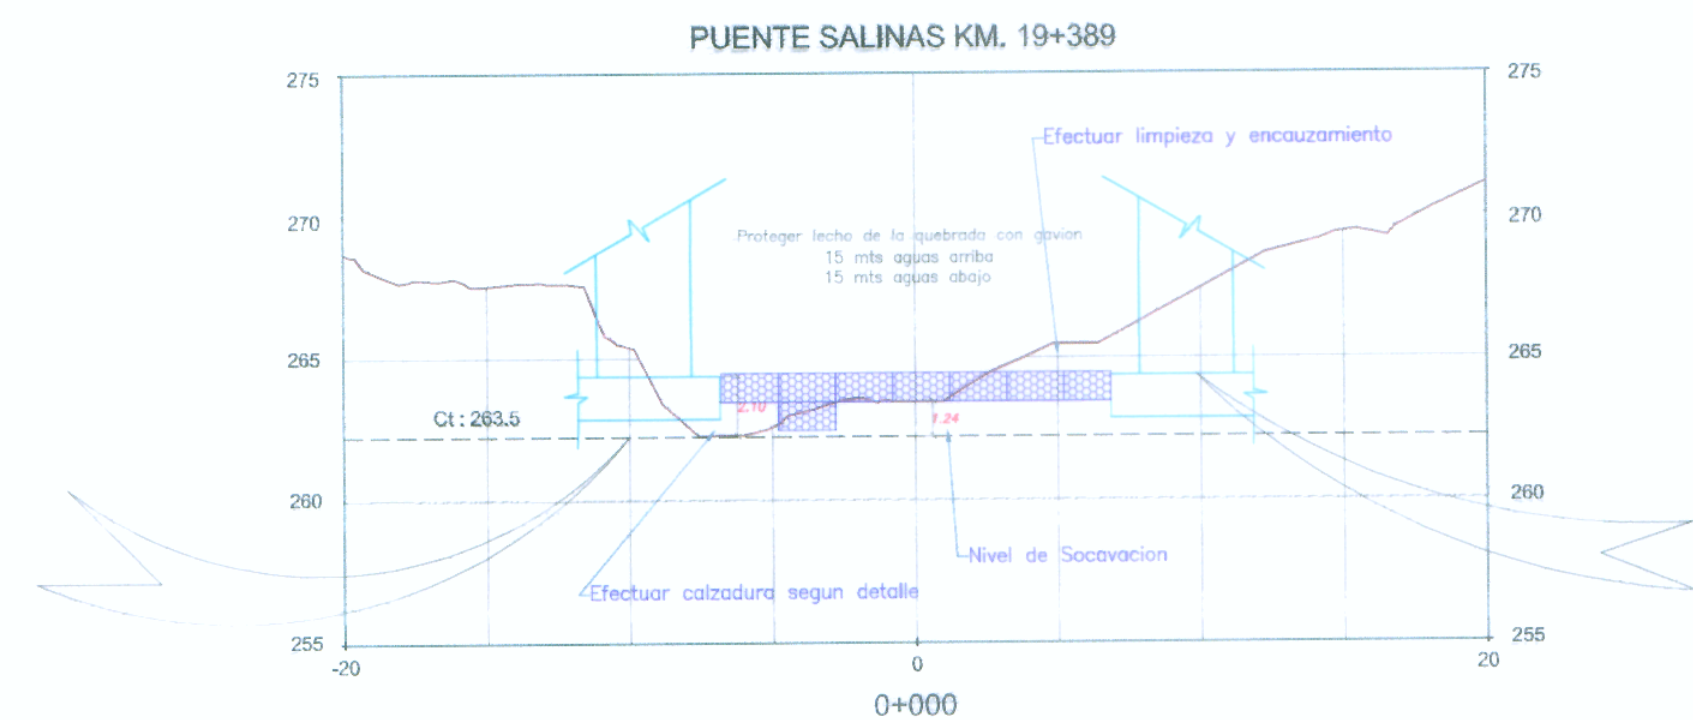

SECCIONES
Esc. 1/250

Evaluación Estructural PUENTE SALINAS

LUZ =	15.7 m
S =	3.80 m

