



R-15
MANTENGA SU DERECHA



R-16
PROHIBIDO ADELANTAR



R-39
NO DEJE PIEDRAS EN LA PISTA




R-30
VELOCIDAD MAXIMA

ESPECIFICACIONES HITO KILOMETRICO

CONCRETO:	175 Kg/cm
ARMADURA:	ACERO DE REFUERZO DE 3/8" CON ESTRIBOS DE ALAMBRE N° 8 @ 0.20
CIMENTACION:	0.50x0.50x.50 EN CONCRETO CICLOPEO.
CODIGO DE RUTA:	
LETRAS:	EN BAJO RELIEVE DE 12mm. DE PROFUNDIDAD, COLOR BLANCO
POSTE:	FONDO NEGRO, SERIE E, ALTURA 100mm
NUMERO DE KILOMETRO:	
LETRAS:	EN BAJO RELIEVE DE 12mm. DE PROFUNDIDAD, COLOR BLANCO
POSTE:	FONDO NEGRO, SERIE A, ALTURA 100mm

CODIGO DE RUTA

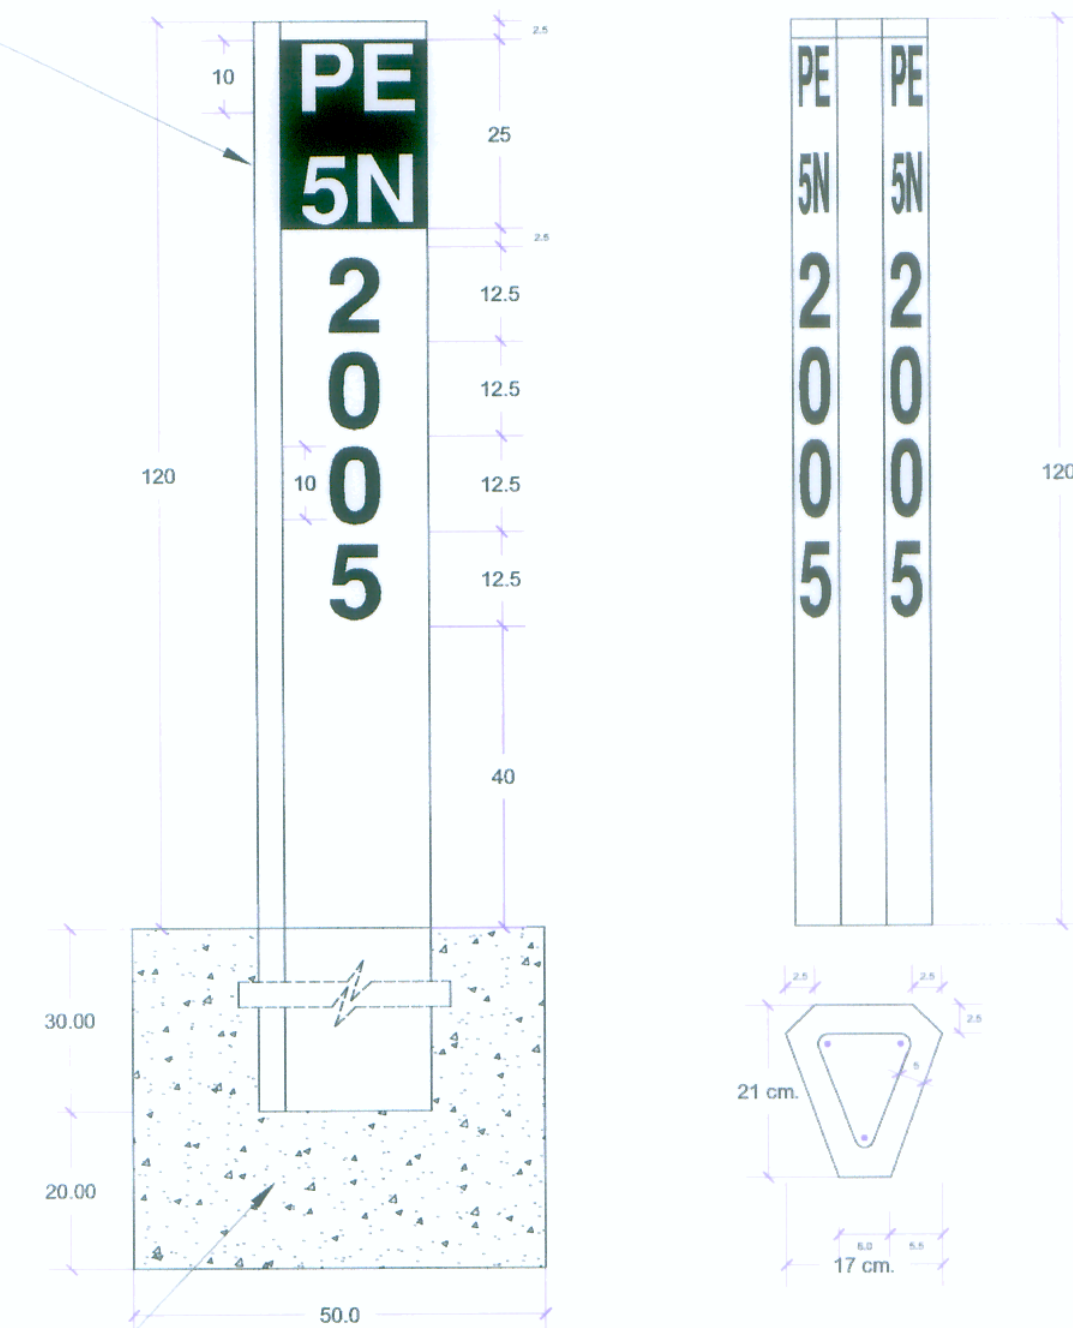

CIMENTACION:
CONCRETO CICLOPEO
f'c = 140 kg/cm²




HITO KILOMETRICO

ESC: 1/10

NOTA:

LA LINEA CENTRAL TANTO EN LA TANGENTE O EN CURVA DEBERA TRAZARSE SIEMPRE EN EL EJE DE LA CALZADA, LA PINTURA A EMPLEARSE SERA DE COLOR AMARILLO QUE CUMPLA CON LOS REQUISITOS DE LA NORMA PARA PINTURAS DEL PAVIMENTO Y SU COLOCACION ESTARA DE ACUERDO A LAS ESPECIFICACIONES TECNICAS

SE UTILIZARA LINEA CONTINUA EN LA LINEA CENTRAL PARA PROHIBIR EL ALCANCE O PASE A OTRO VEHICULO EN CURVA HORIZONTAL O VERTICAL, CUANDO LA DISTANCIA MINIMA DE VISIBILIDAD PARA ADELANTAR SEA MENOR O IGUAL A : 150 m.

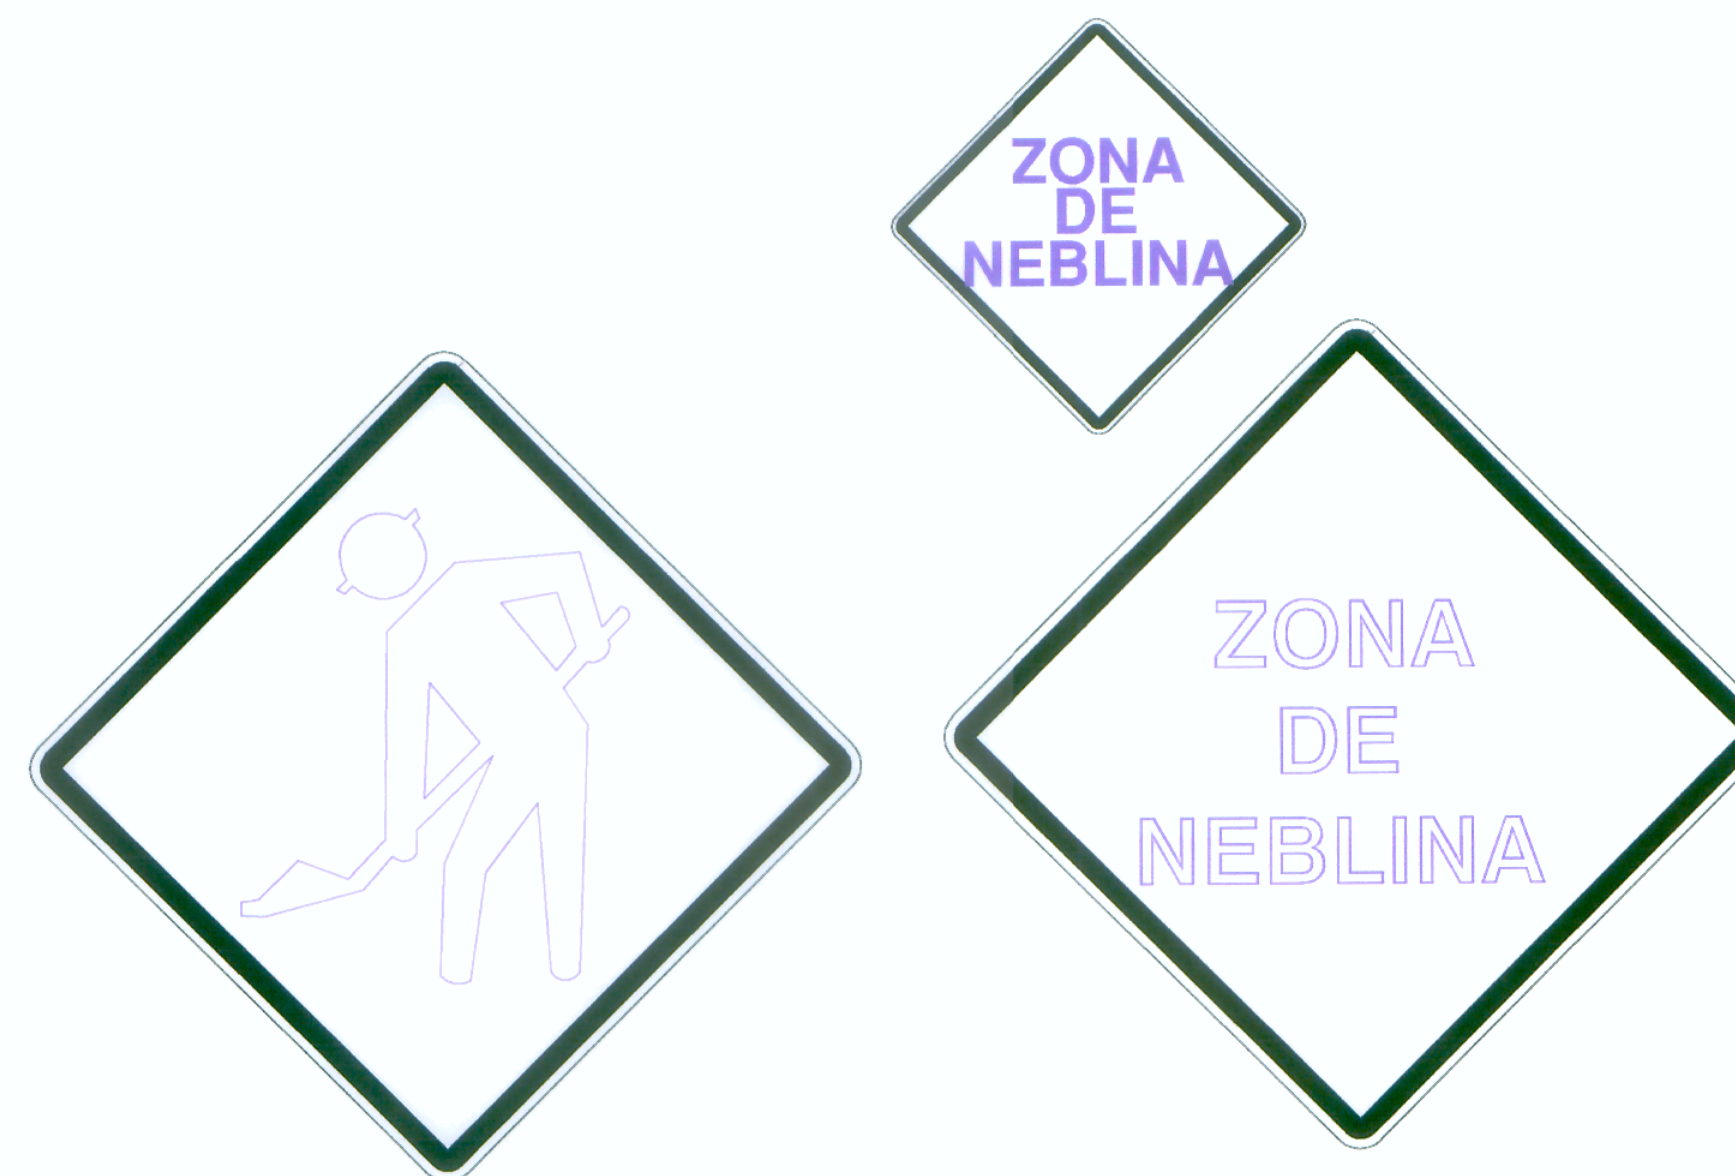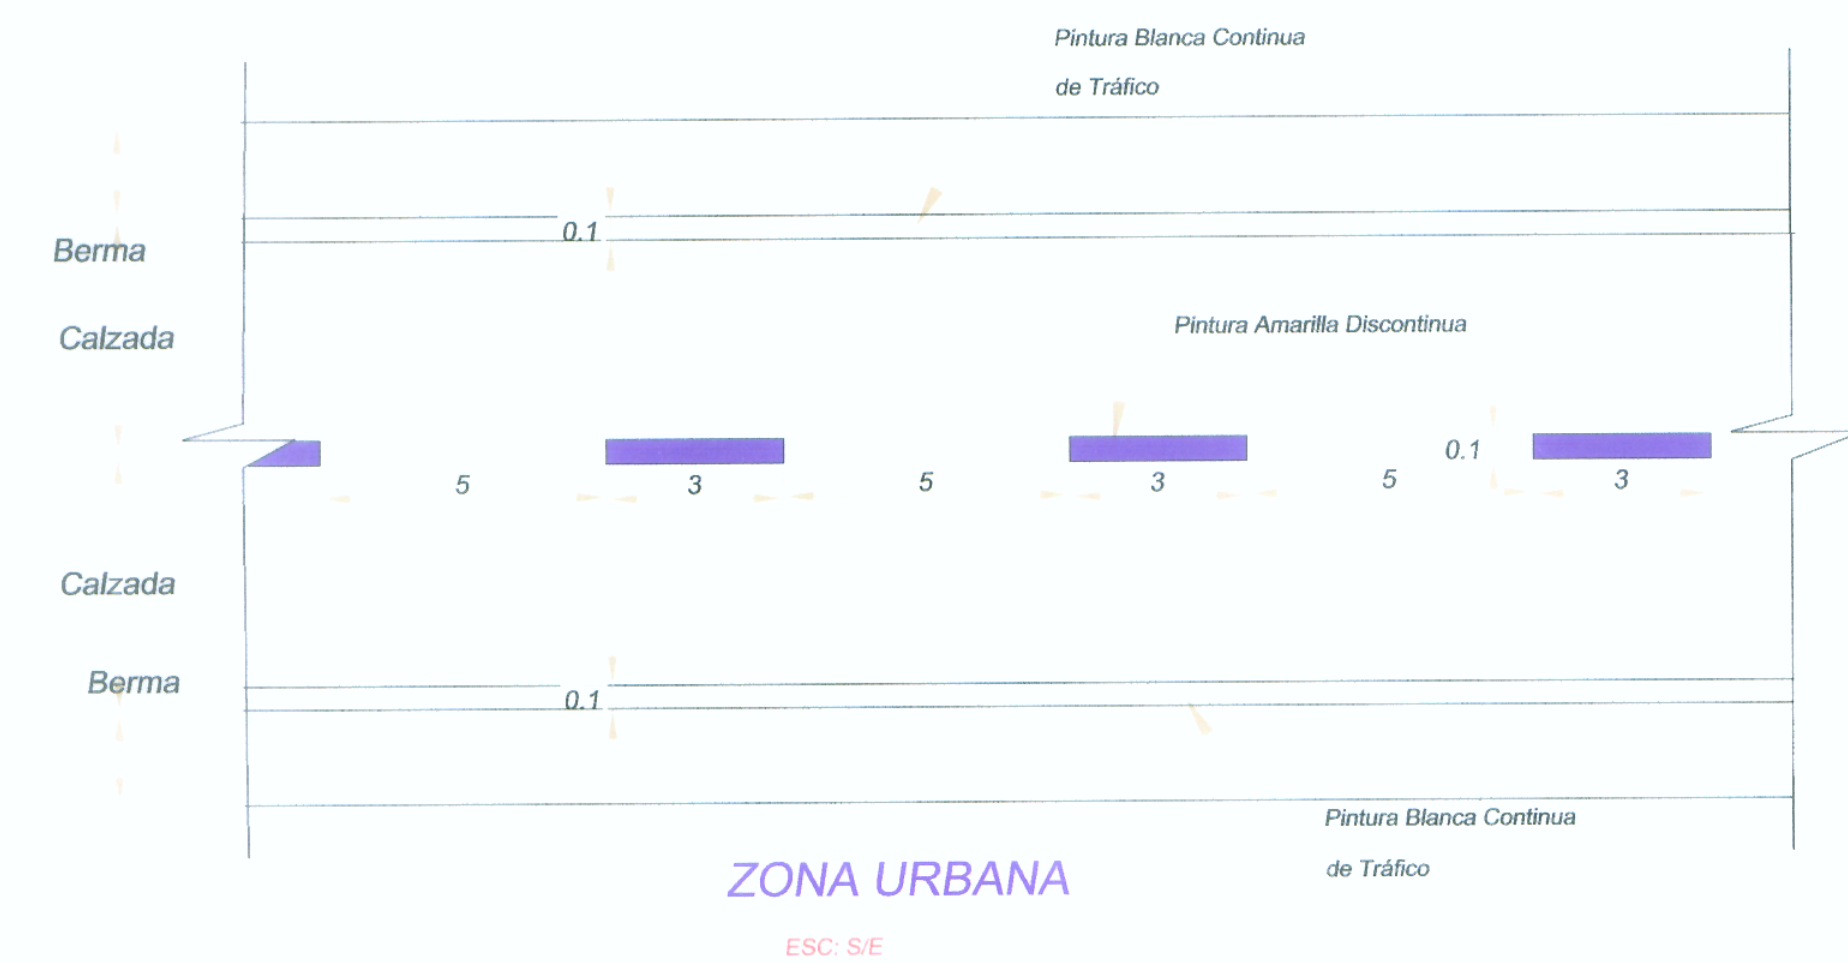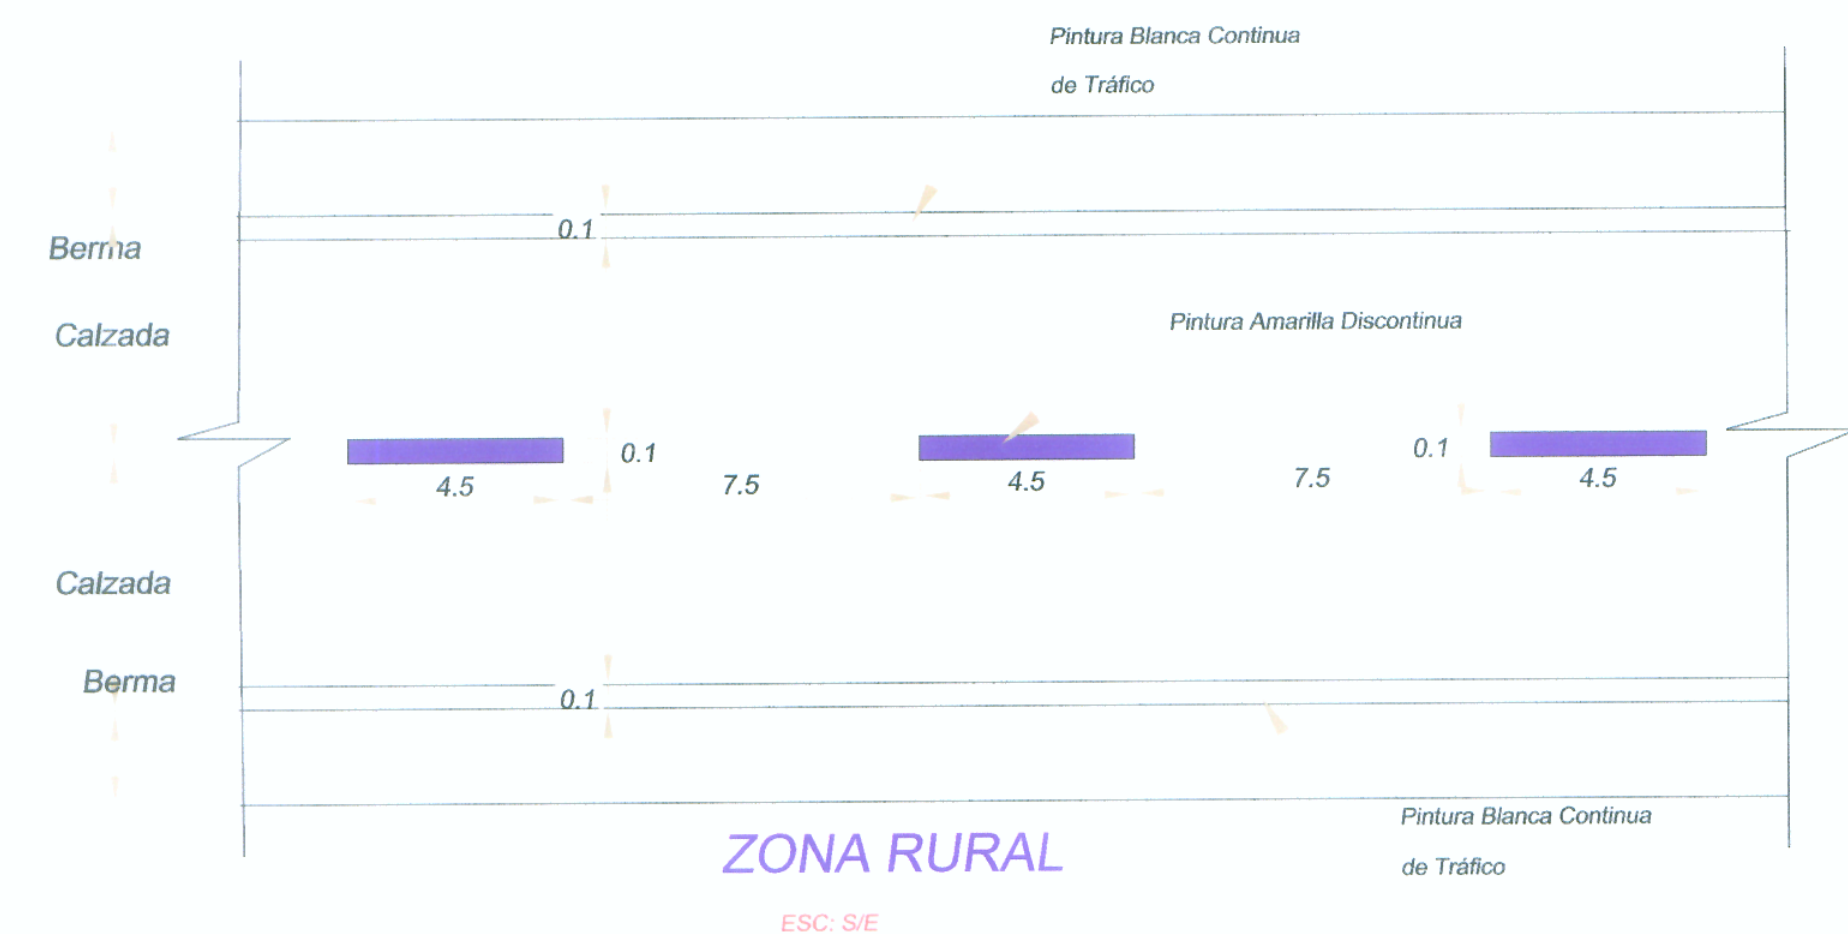

P-47
OBRAS

P-57
ZONA DE NEBLINA

[Signature]
INGENIERO CIVIL
Reg. CIP N° 65525

COLORES DE SEÑALIZACION

ESPECIFICACIONES GENERALES

- a) REGLAMENTARIAS:
FONDO BLANCO
LETRAS Y SIMBOLOS DE COLOR NEGRO
MARCO ROJO
- b) PREVENTIVAS:
FONDO Y BORDE AMARILLO CAMINERO
LETRAS, SIMBOLOS Y MARCO DE COLOR NEGRO
- c) INFORMATIVAS:
FONDO BLANCO
LETRAS, FLECHAS Y MARCOS DE COLOR NEGRO
- a) LINEA CENTRAL
AMARILLO DE TRAFICO EN LINEA DISCONTINUA,
SEGMENTADA DE 4.50 m. DE LONGITUD
ESPACIADOS 7.5 m.; ANCHO .10 M.
- b) LINEA DE BORDE DE PAVIMENTO:
BLANCO DE TRAFICO, LINEA CONTINUA
DE .10 m. DE ANCHO



[Signature]
ABRAHAM CABRERA NAVARRO
JEFE DE PROYECTO
CIP N° 26219

PROYECTO ESPECIAL DE INFRAESTRUCTURA DEL TRANSPORTE NACIONAL
PROVIAS NACIONAL



ESTUDIO DEFINITIVO PARA LA REHABILITACIÓN Y MEJORAMIENTO
DE LA CARRETERA TOCACHE – JUANJUI
TRAMO : JUANJUI – CAMPANILLA

CONSULTOR:



PLANO:

DETALLES SEÑALIZACION

REV N° 01	AGO-09	DISEÑO	V. YSUHUYAYLAS	JEFE DE PROYECTO	A. CABRERA N.	ESCALA:	S/E	PLANO N° :
REV N° 02		PROCESO Y DISEÑO	S. PALOMINO	APROBADO:	P. CANO L.	FECHA:	AGOSTO - 2009	SÑ-04