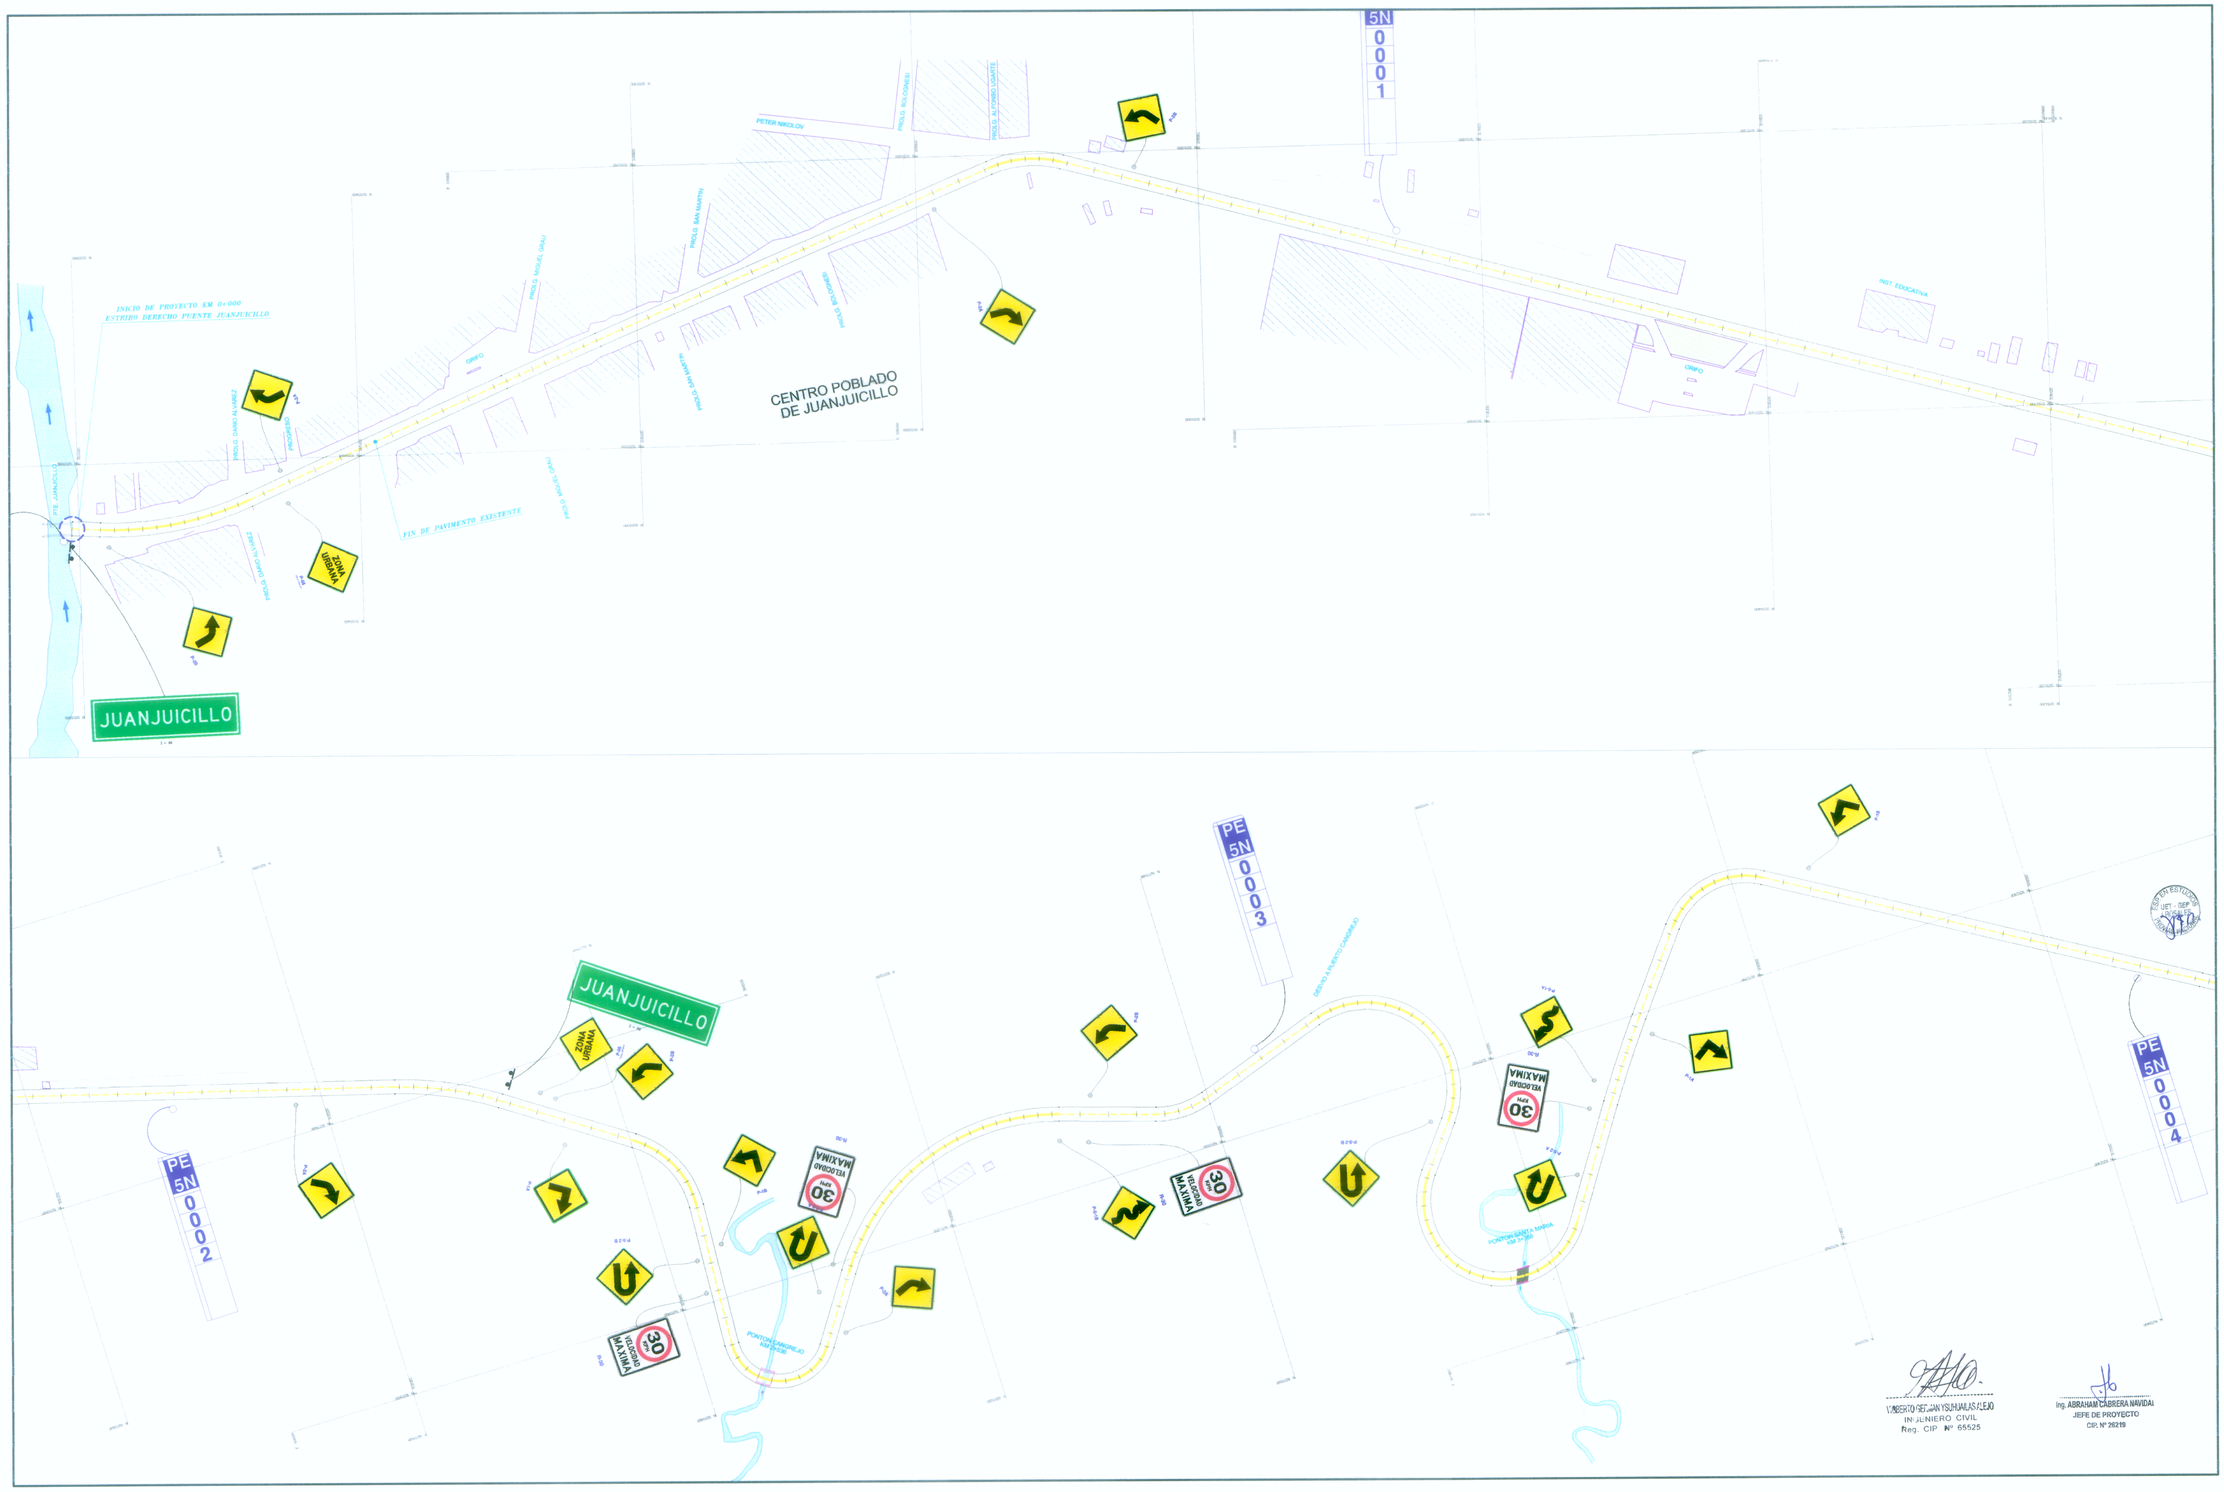

PROYECTO ESPECIAL DE INFRAESTRUCTURA DEL TRANSPORTE NACIONAL PROVIAS NACIONAL	MTC Ministerio de Transportes y Comunicaciones	ESTUDIO DEFINITIVO PARA LA REHABILITACIÓN Y MEJORAMIENTO DE LA CARRETERA TOCACHE – JUANJUI TRAMO : JUANJUI – CAMPANILLA	CONSULTOR:	PLANO: **PLANO DE SEÑALIZACION** **Km. 00+000 - Km. 4+000**	REV Nº 01 AGO - 09 REV Nº 02 REV Nº 02 REV Nº 02	DIBUJO V. YSUHUAYLAS PROCESO Y DIBUJO: S. PALOMINO	JEFE DE PROYECTO: A. CABRERA N. APROBADO: P. CANO. L.	ESCALA: 1/2000 FECHA: AGOSTO - 2009	PLANO Nº : SÑ–07