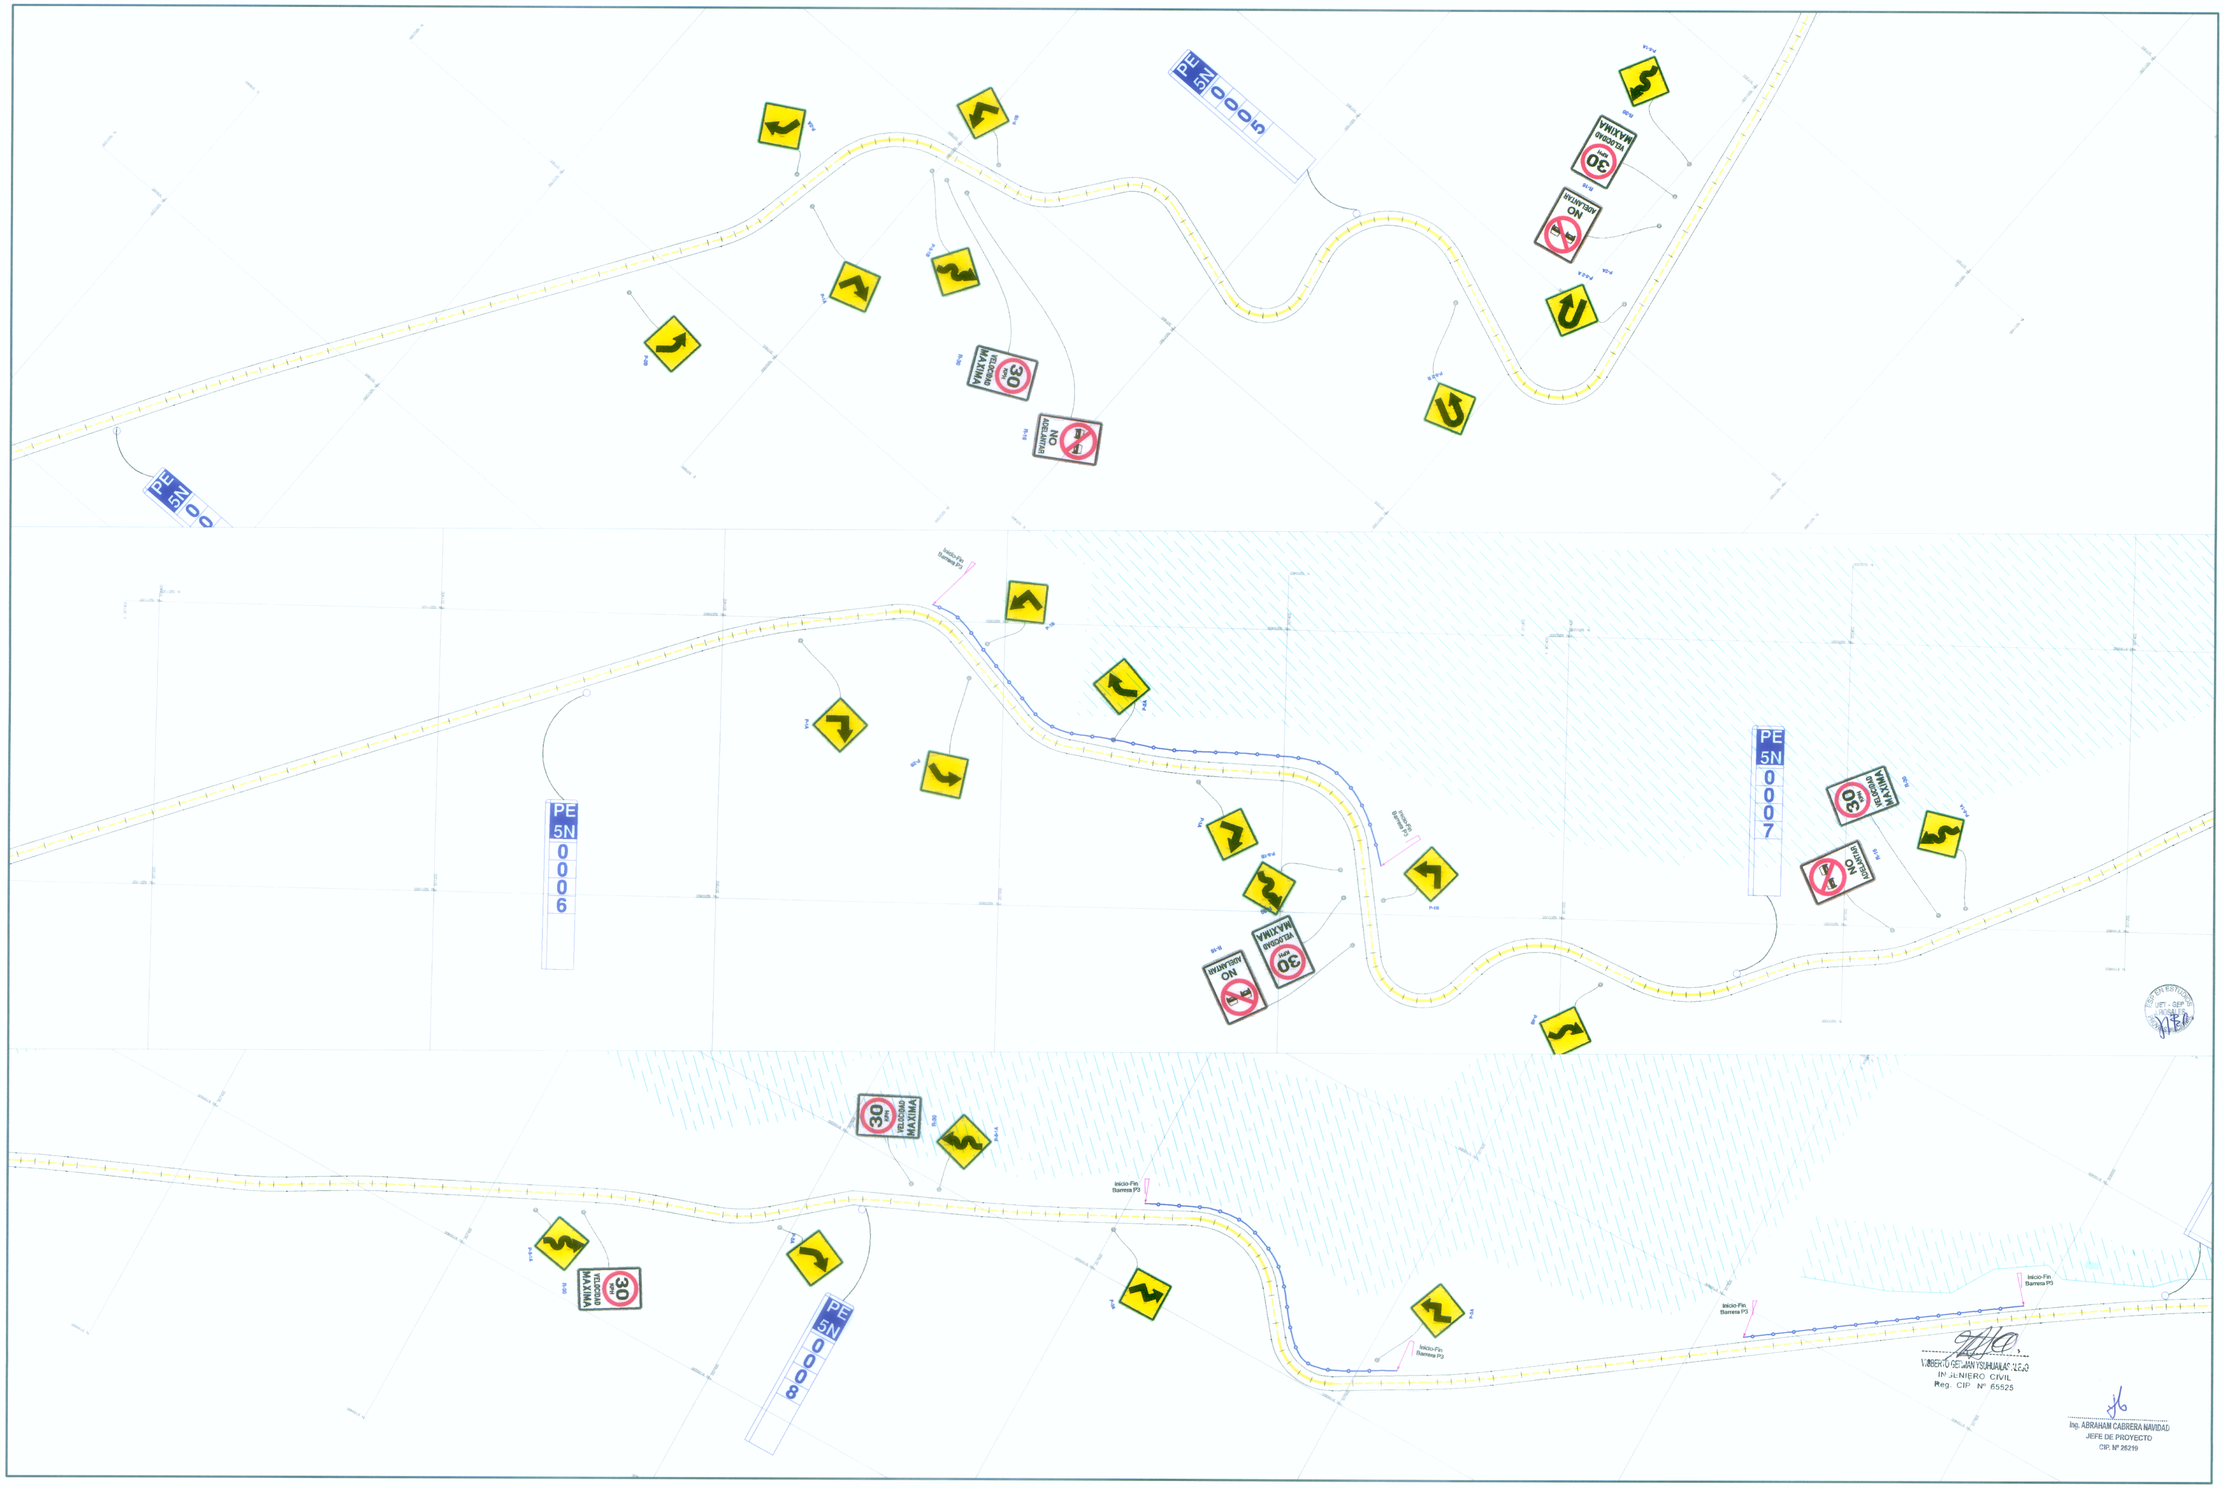

PROYECTO ESPECIAL DE INFRAESTRUCTURA DEL TRANSPORTE NACIONAL PROVIAS NACIONAL	MTC Ministerio de Transportes y Comunicaciones	ESTUDIO DEFINITIVO PARA LA REHABILITACIÓN Y MEJORAMIENTO DE LA CARRETERA TOCACHE – JUANJUI TRAMO : JUANJUI – CAMPANILLA	CONSULTOR: consorcio vial JUANJUI	PLANO: PLANO DE SEÑALIZACION Km. 04+000 - Km. 09+000	REV Nº 01 AGO - 09 REV Nº 02 REV Nº 02 REV Nº 02	DISEÑO: V. YSUHUAYLAS PROCESO Y DIBUJO: S. PALOMINO	JEFE DE PROYECTO: A. CABRERA N. APROBADO: P. CANO. L.	ESCALA: 1/2000 FECHA: AGOSTO - 2009	PLANO Nº : SÑ-08