


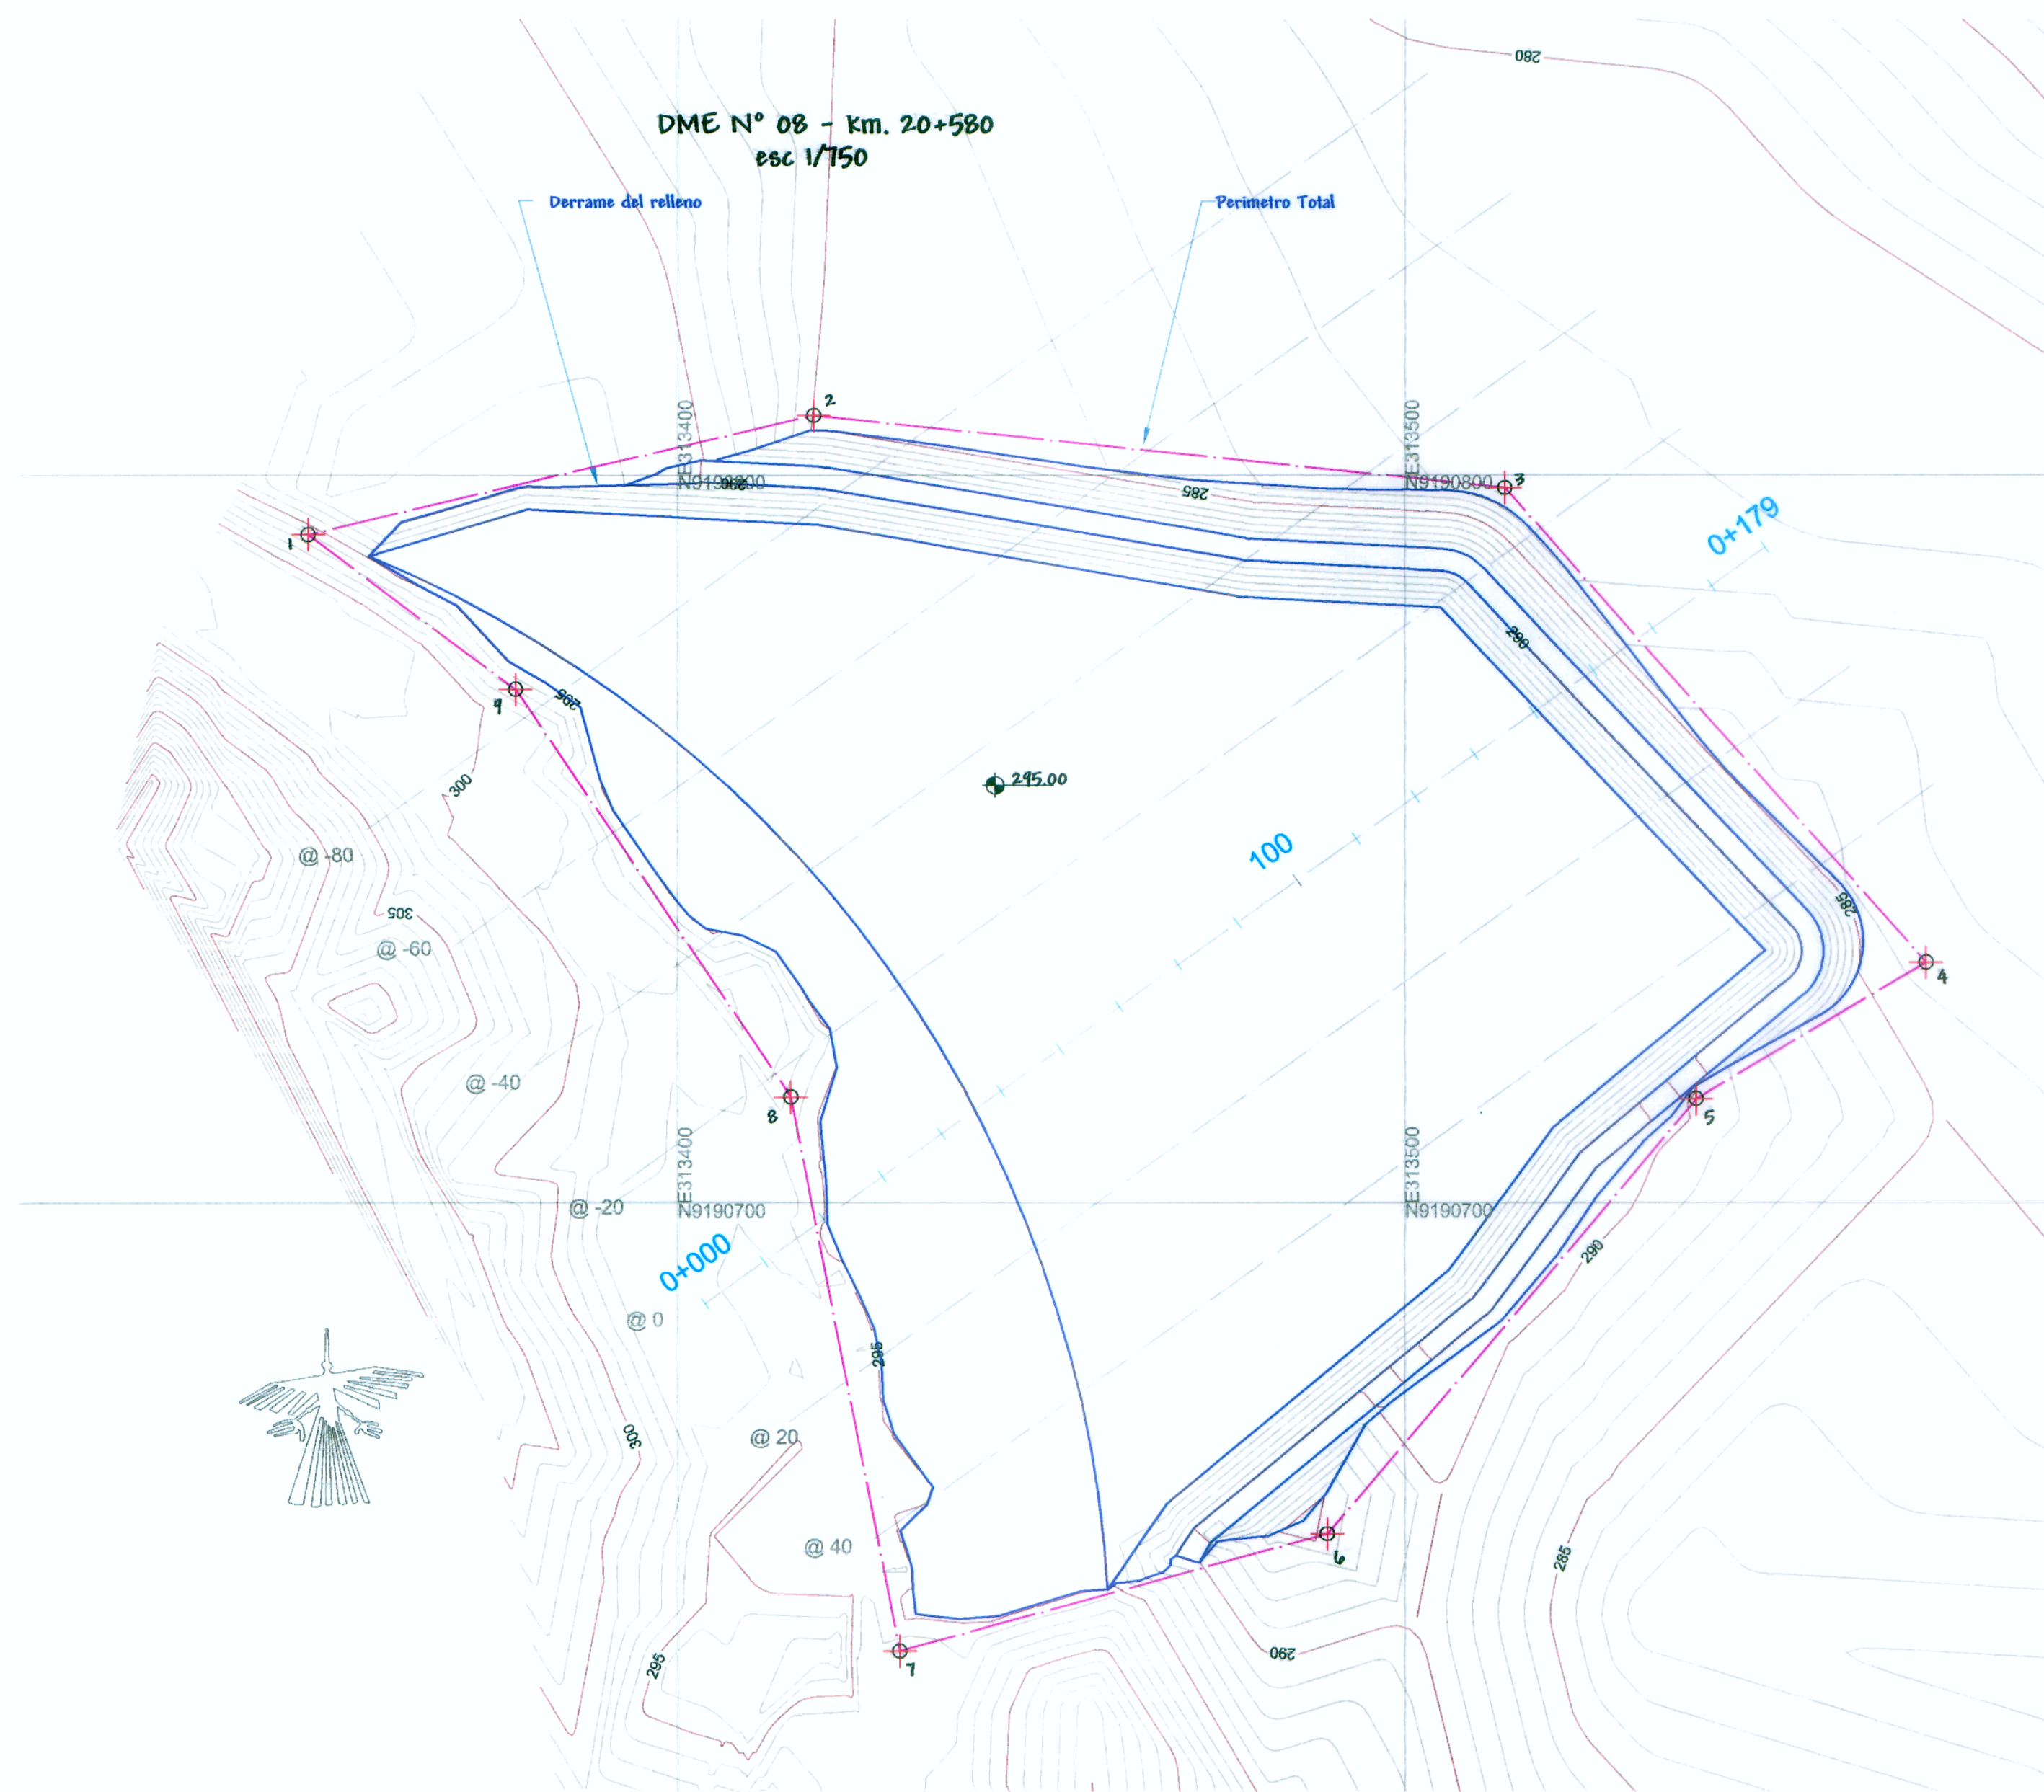








Nombre : DME N° 08
 Progresiva : Km. 20+580
 Lado : Izquierdo
 Acceso : 350 m
 Área : 20198.47 m²
 Perímetro : 611.5 m
 Ubicación :
 Distrito : Campanilla
 Caserio : Huingulillo

COORDENADAS UTM (POLIGONAL)
 DATUM: WGS 84 - Zona 18

VERTICE	ORDEN	DISTANCIA	Easting	Northing
1	1-2	71.48	313348.1371	9190791.9
2	2-3	95.54	313418.7234	9190808.234
3	3-4	87.28	313513.7387	9190798.261
4	4-5	38.75	313571.6306	9190732.947
5	5-6	78.42	313540.0161	9190714.206
6	6-7	60.94	313489.3298	9190654.372
7	7-8	77.72	313430.5681	9190638.21
8	8-9	67.83	313415.5662	9190714.464
9	9-1	35.54	313377.6804	9190770.73
			313349.1371	9190791.9

Sección	Longitud	Volumen	Área	Perímetro
@ 0	20	1053.60	21,072.00	
@ 20	20	1068.05	21,361.00	
@ 40	25	997.41	24,935.25	
@ 60	20	1009.31	20,186.20	
@ 80	20	791.35	15,627.00	
@ 100	20	619.17	12,383.40	
@ 120	20	298.23	5,964.60	
Total			121,729.45	

Partida	Medición	Cantidad
Revegetación	m ²	19708.43
Retiro de cobertura vegetal	m ²	18473.47

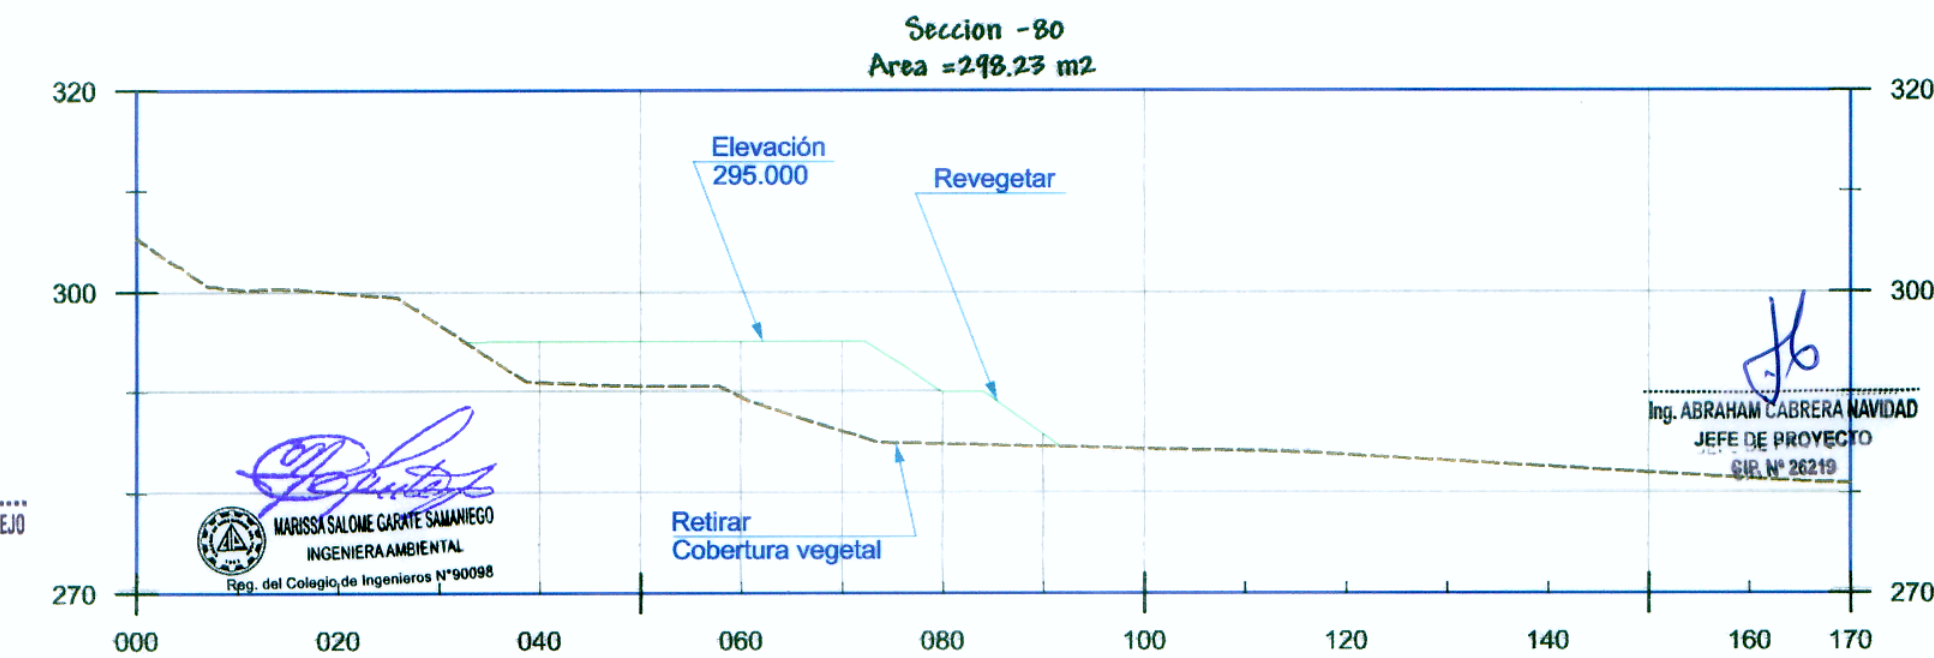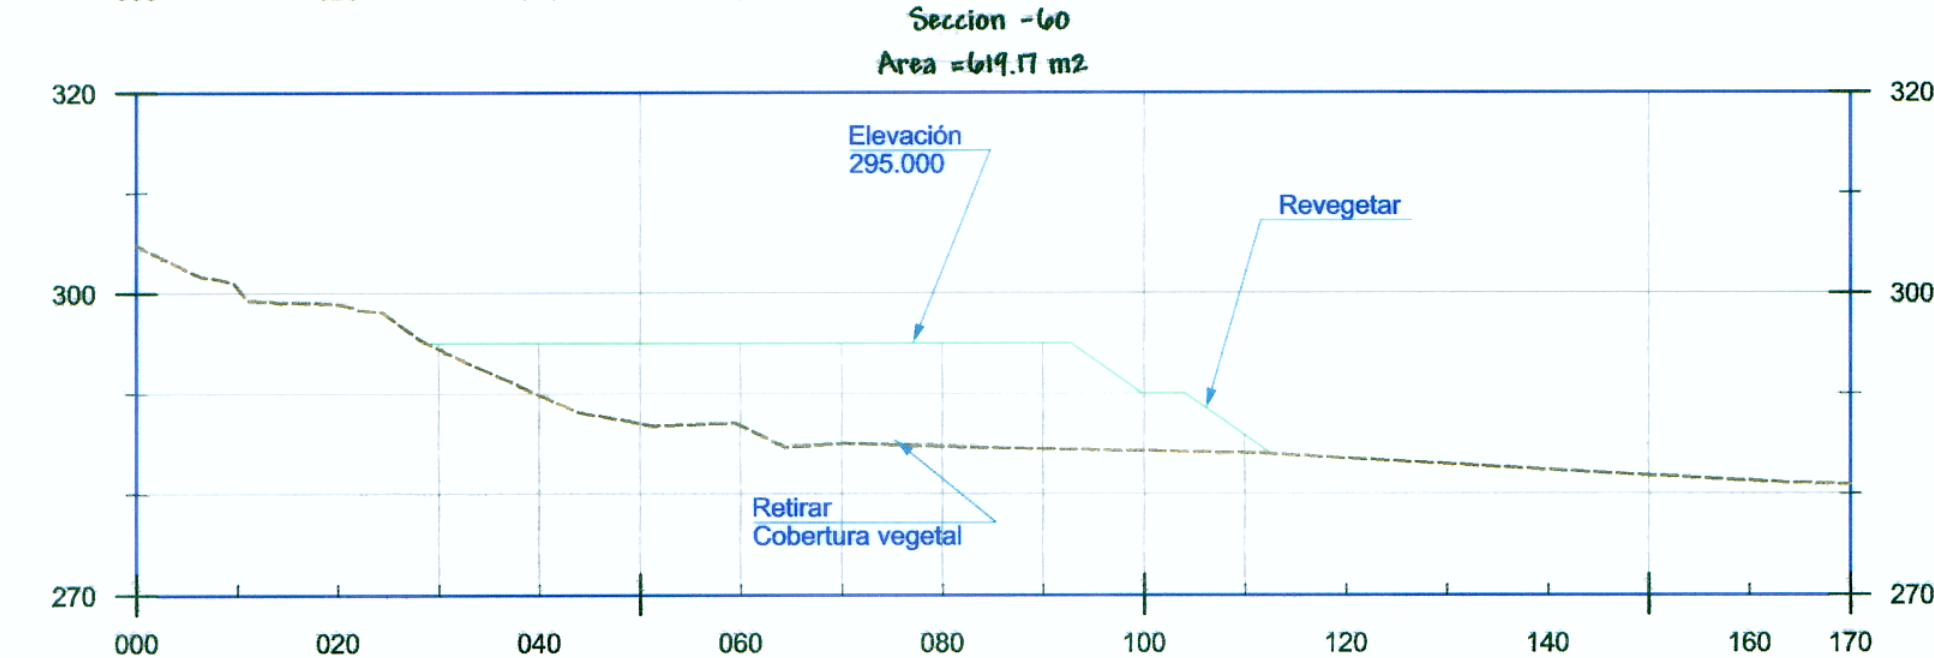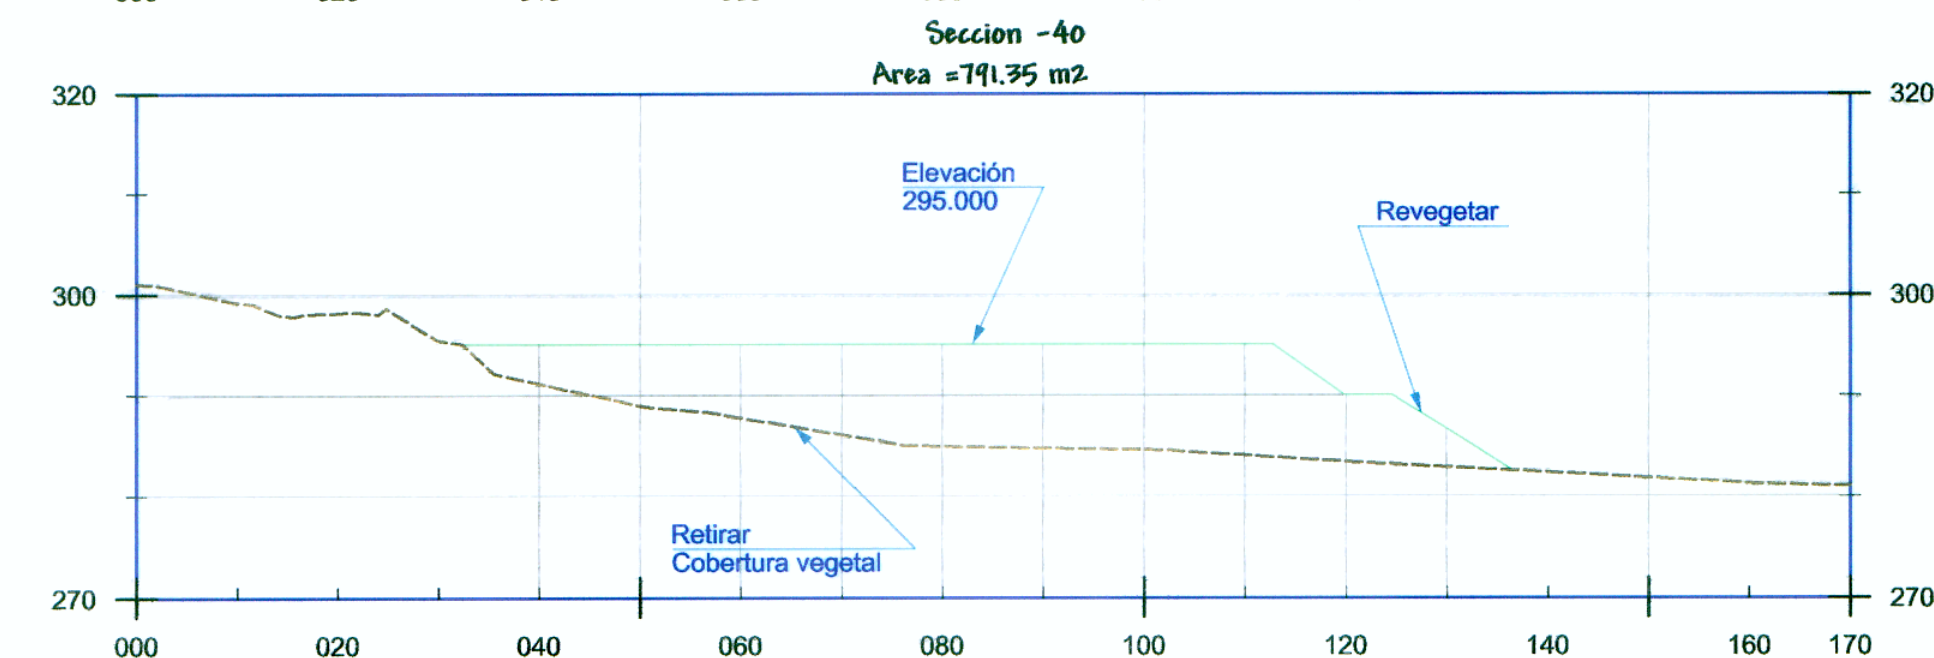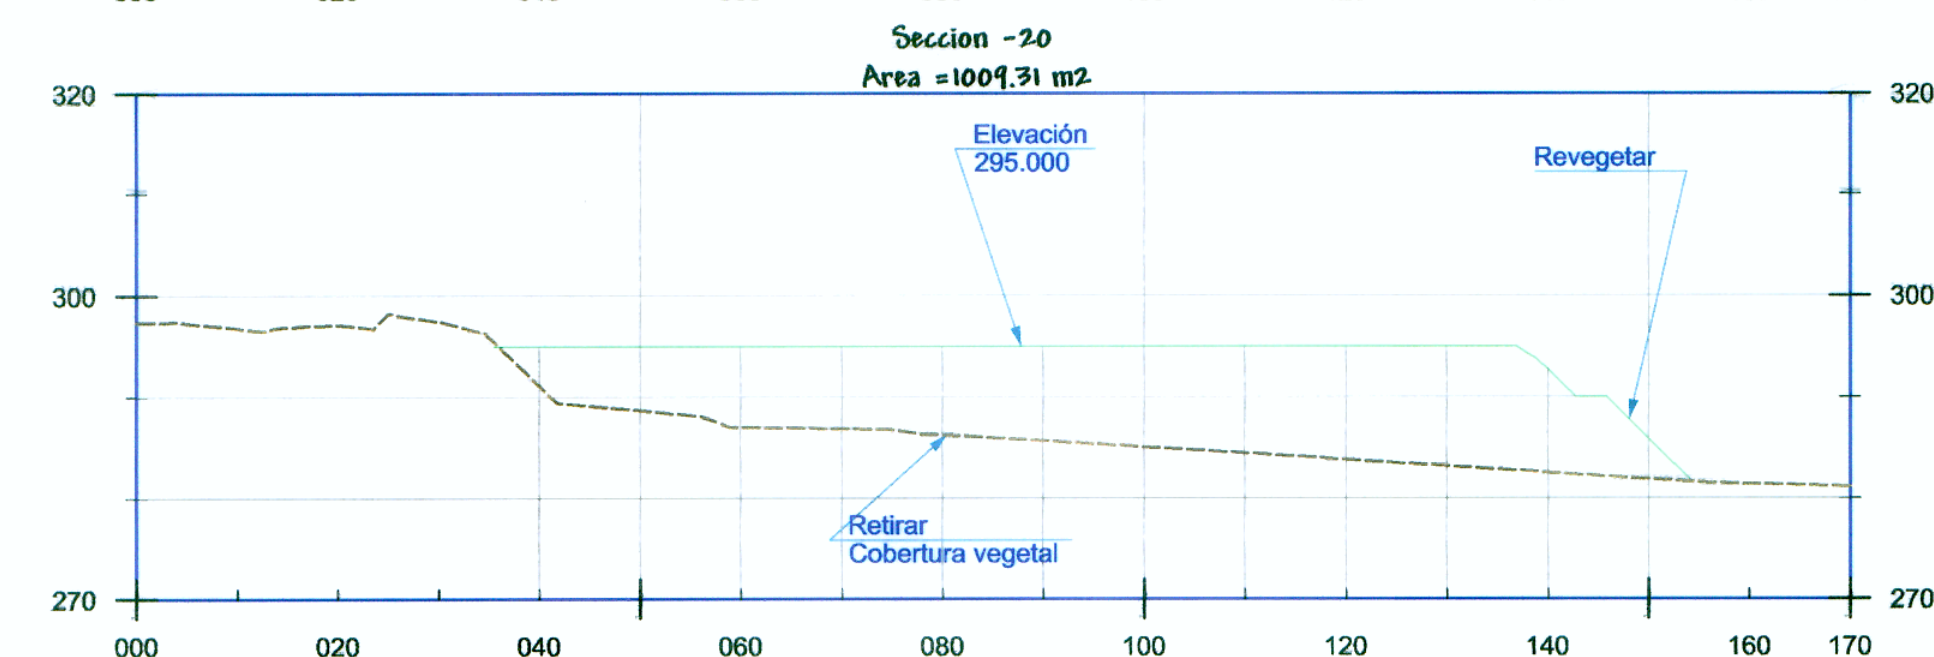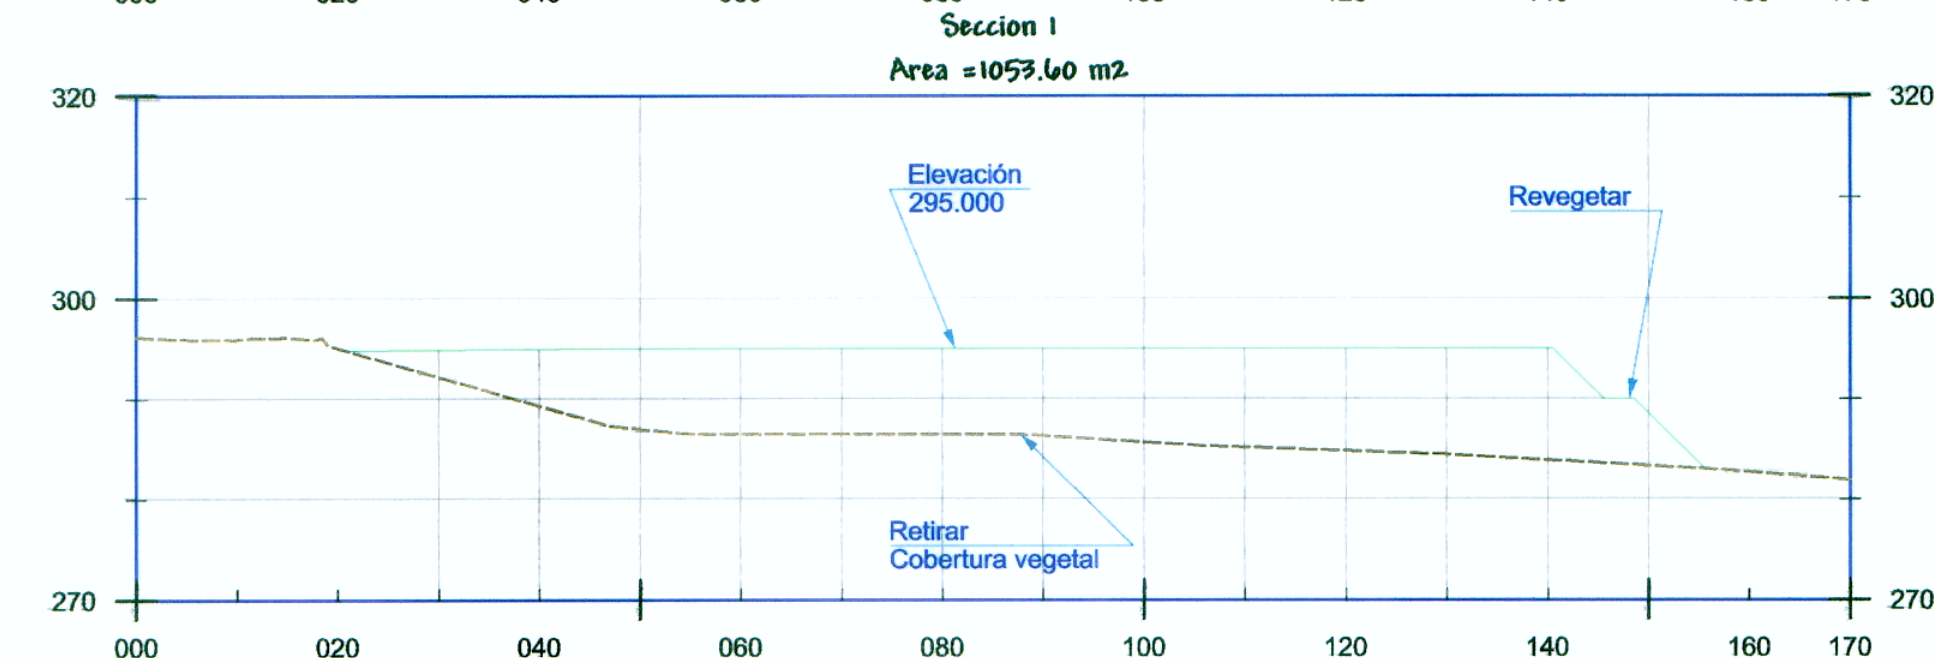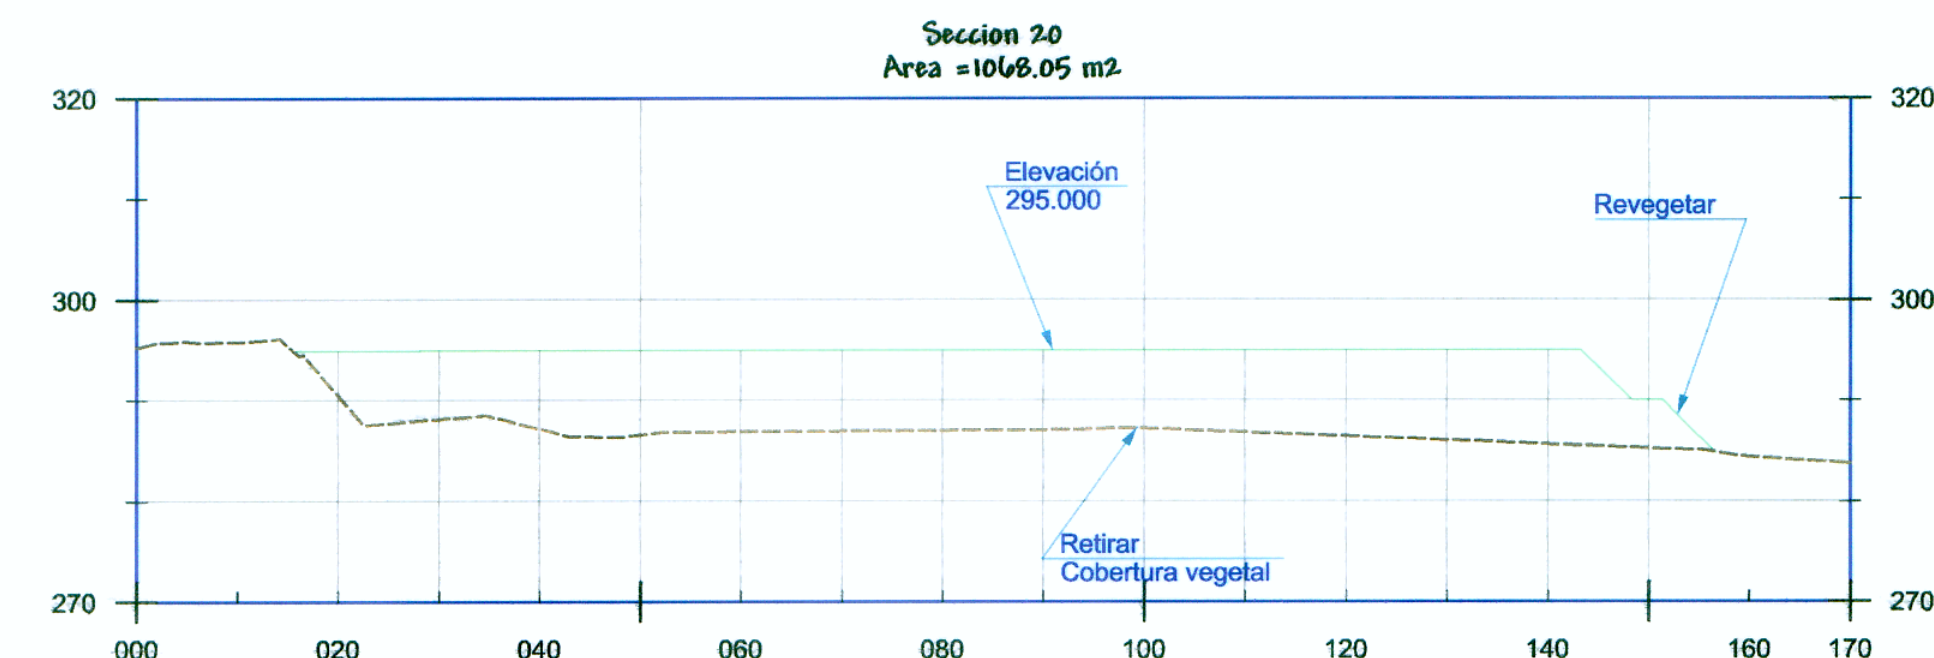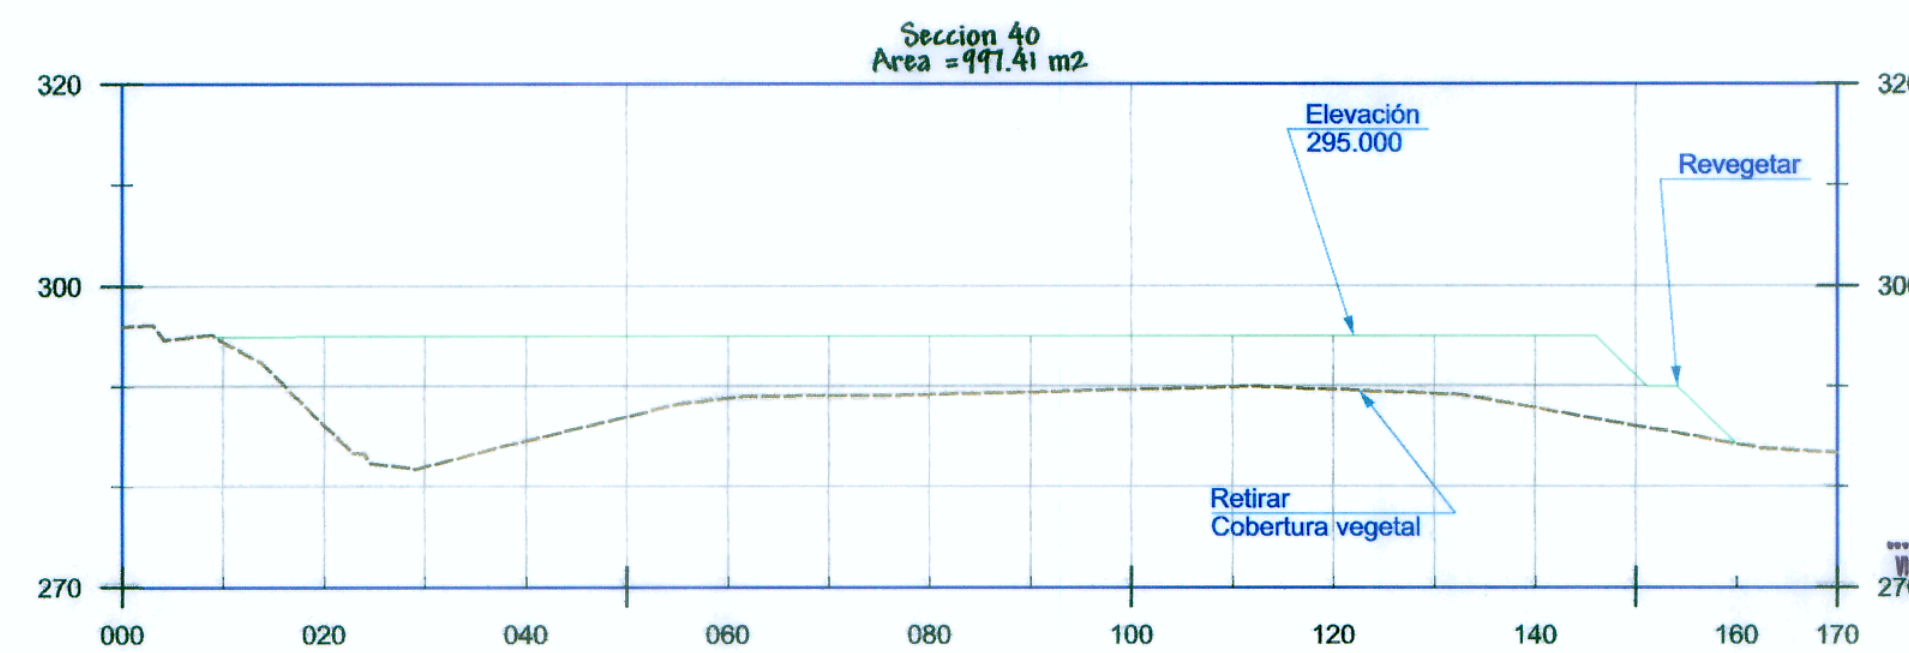

PROYECTO ESPECIAL DE INFRAESTRUCTURA DEL TRANSPORTE NACIONAL
 PROVIAS NACIONAL



ESTUDIO DEFINITIVO PARA LA REHABILITACIÓN Y MEJORAMIENTO
 DE LA CARRETERA TOCACHE - JUANJUI
 TRAMO : JUANJUI - CAMPANILLA

CONSULTOR:



PLANO:

DEPOSITO DE MATERIAL EXCEDENTE
 DME N° 08 - km. 20+580

REV N° 01	15-DIC-2009	DISEÑO	JEFE DE PROYECTO:	ESCALA:	PLANO N°:
REV N° 02		M. GARATE	A. CABRERA N.	INDICADA	DM-08
REV N° 03		PROCESO Y DISEÑO:	APROBADO:	FECHA:	1 de 1
REV N° 04		S. Palomino C	P. CANO. L.	ENERO - 2010	