


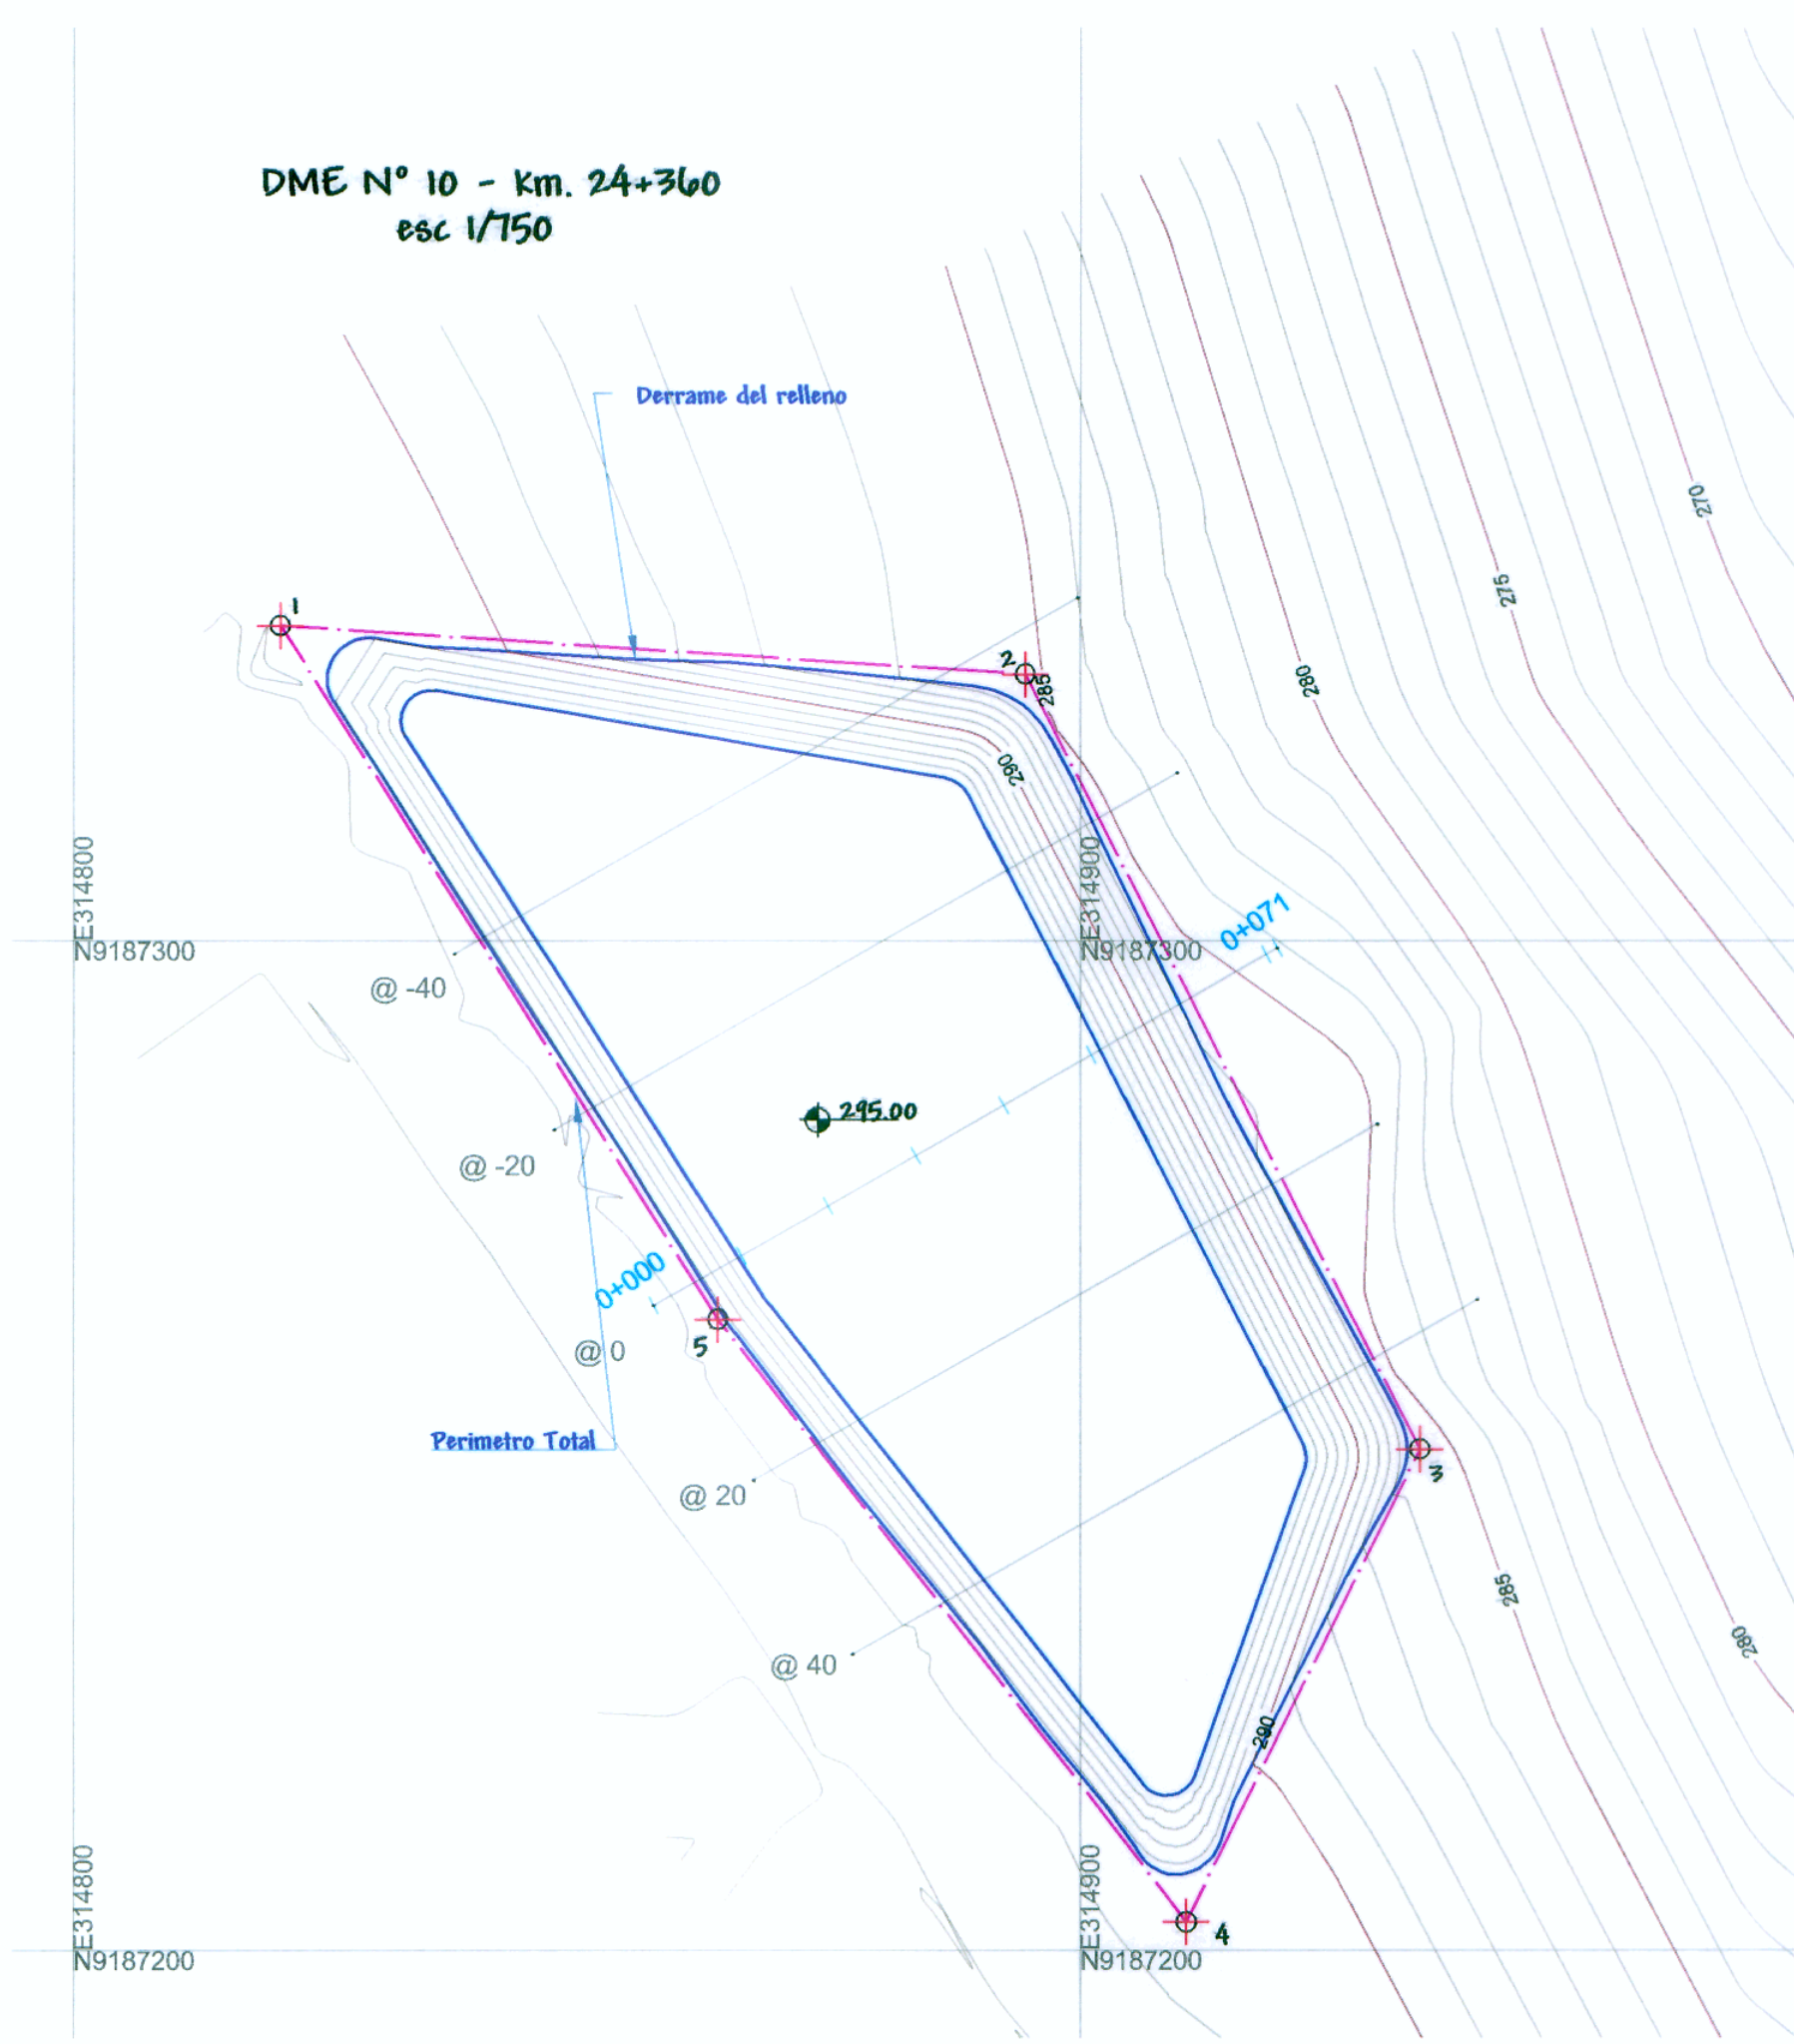

Nombre : DME N° 10
Progresiva : Km. 24+360
Lado : Izquierdo
Acceso : 150 m
Area : 9642.51 m2
Perimetro : 369.73 m2
Ubicación :
Distrito : Campanilla
Caserío : Quinilla


COORDENADAS UTM (POLIGONAL)
DATUM: WGS 84 - Zona 18

VERTICE	LADO	DISTANCIA (m)	ESTE	NORTE
1	1-2	74.15	314820.569	9187331.301
2	2-3	86.21	314894.5565	9187326.459
3	3-4	52.31	314933.6989	9187249.652
4	4-5	75.76	314910.51	9187202.761
5	5-1	81.3	314864.0269	9187262.591
			314820.569	9187331.301

Sección	Longitud	Área	Parcial
@ -40	20	295.80	5,916.00
@ -20	20	278.75	5,575.00
@ 0	25	274.89	6,872.25
@ 20	20	329.53	6,590.60
@ 40	20	271.00	5,420.00
Total			30,373.85

Partida	Und	Cantidad
Revegetación	m2	7178.85
Retiro de cobertura vegetal	m2	6333.79

Secciones Transversales
esc 1/150

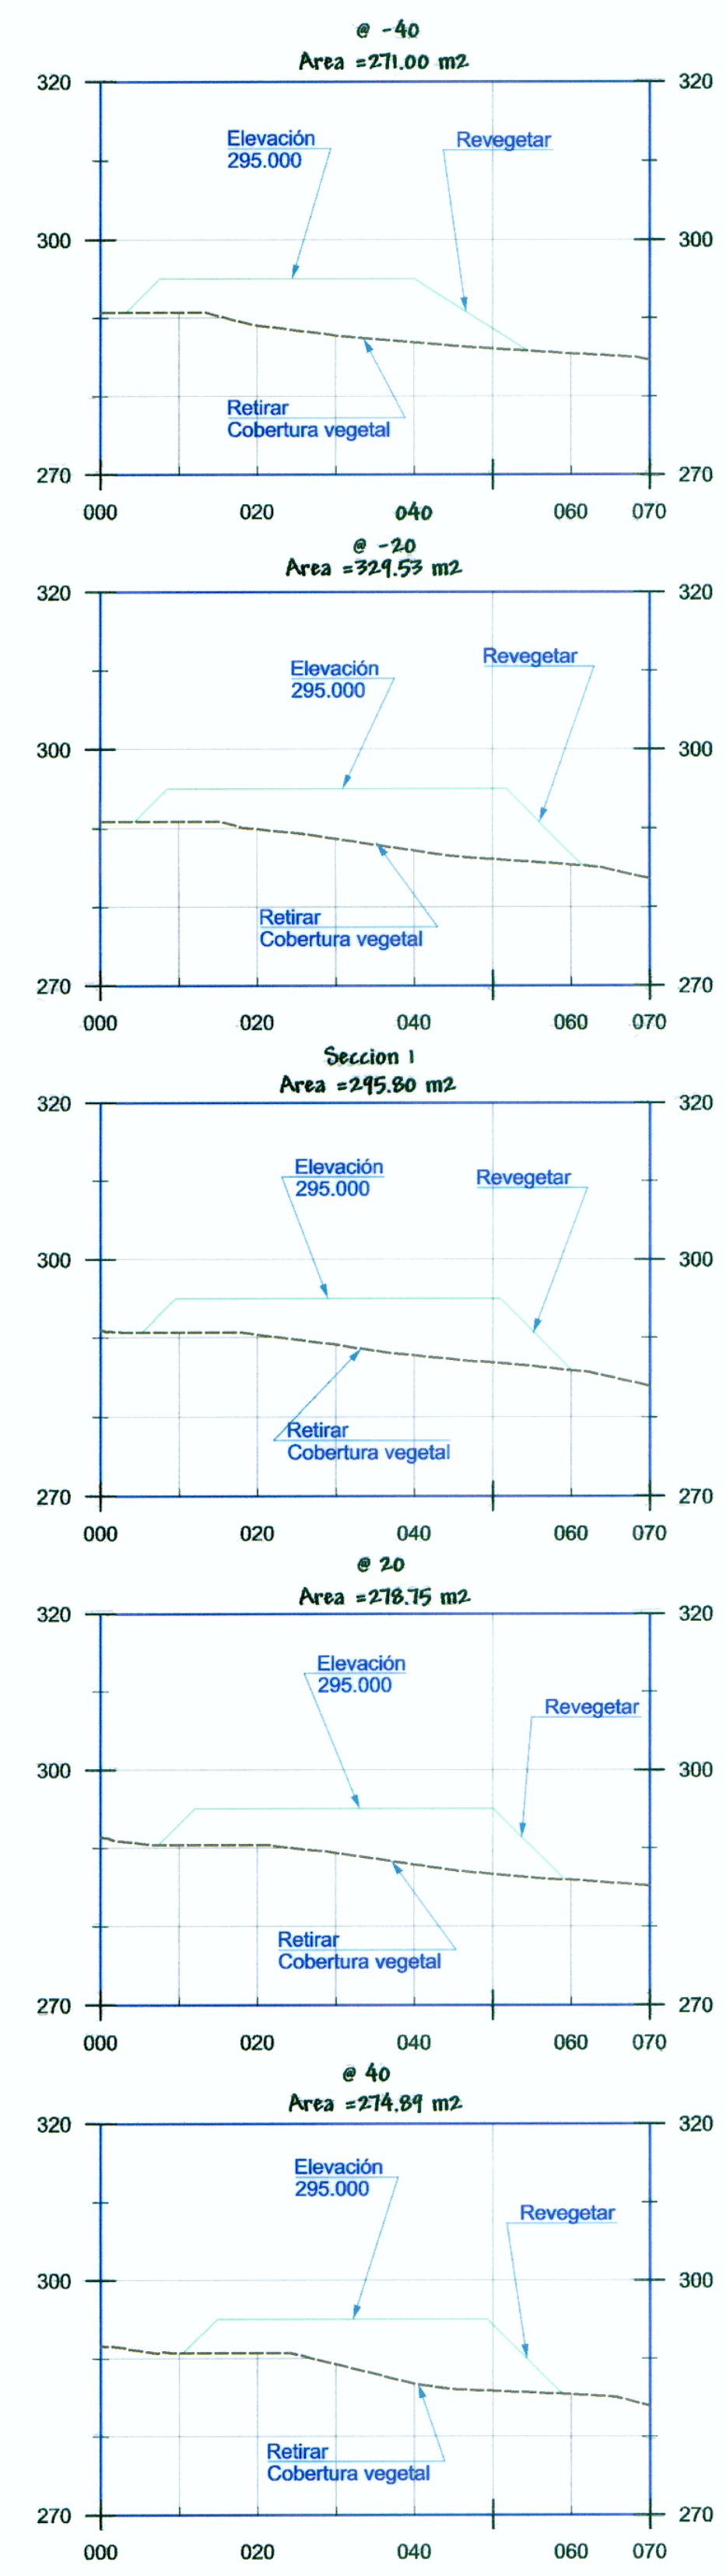

[Signature]
INGENIERO CIVIL
CIP: N° 65525

[Signature]
INGENIERO AMBIENTAL
CIP: N° 28219

[Signature]
Ing. ABRHAM CABRERA NAVIDAD
JEFE DE PROYECTO
CIP: N° 28219