


Nombre	:	DME N° 11	
Progresiva	:	Km. 29+420	
Lado	:	Izquierdo	
Acceso	:	150	m
Area	:	9327.11	m2
Perimetro	:	421.78	m2
Ubicación	:		
Distrito		Campanilla	
Caserío		Cerca de Huayabamba	

DATUM: WGS 84 – Zona 18			COORDENADAS	
VERTICE	LADO	DISTANCIA	ESTE	NORTE
1	1-2	55,68	316766,1357	9183095,979
2	2-3	66,72	316817,4185	9183117,862
3	3-4	73,8	316890,4544	9183066,671
4	4-5	78,8	316898,9343	9182997,504
5	5-6	97,88	316825,6822	9182968,895
6	6-1	43,9	316782,6892	9183061,014

Volumen			
Section	Longitude	Area	Partial
@ 0°	20	357.71	7,154.20
@ 20	20	407.95	8,159.00
@ 40	20	366.66	7,333.20
@ 60	10	118.10	1,181.00
-@ 20	20	356.81	7,136.20
-@ 40	20	376.11	7,522.20
-@ 60	10	257.73	2,577.30
	Total		41,063.10

Metrados		
Partida	Und	Cantidad
Revegetacion	m2	8533.76
Retiro de cobertura vegetal	m2	8233.12

Secciones Transversales
esc 1/750

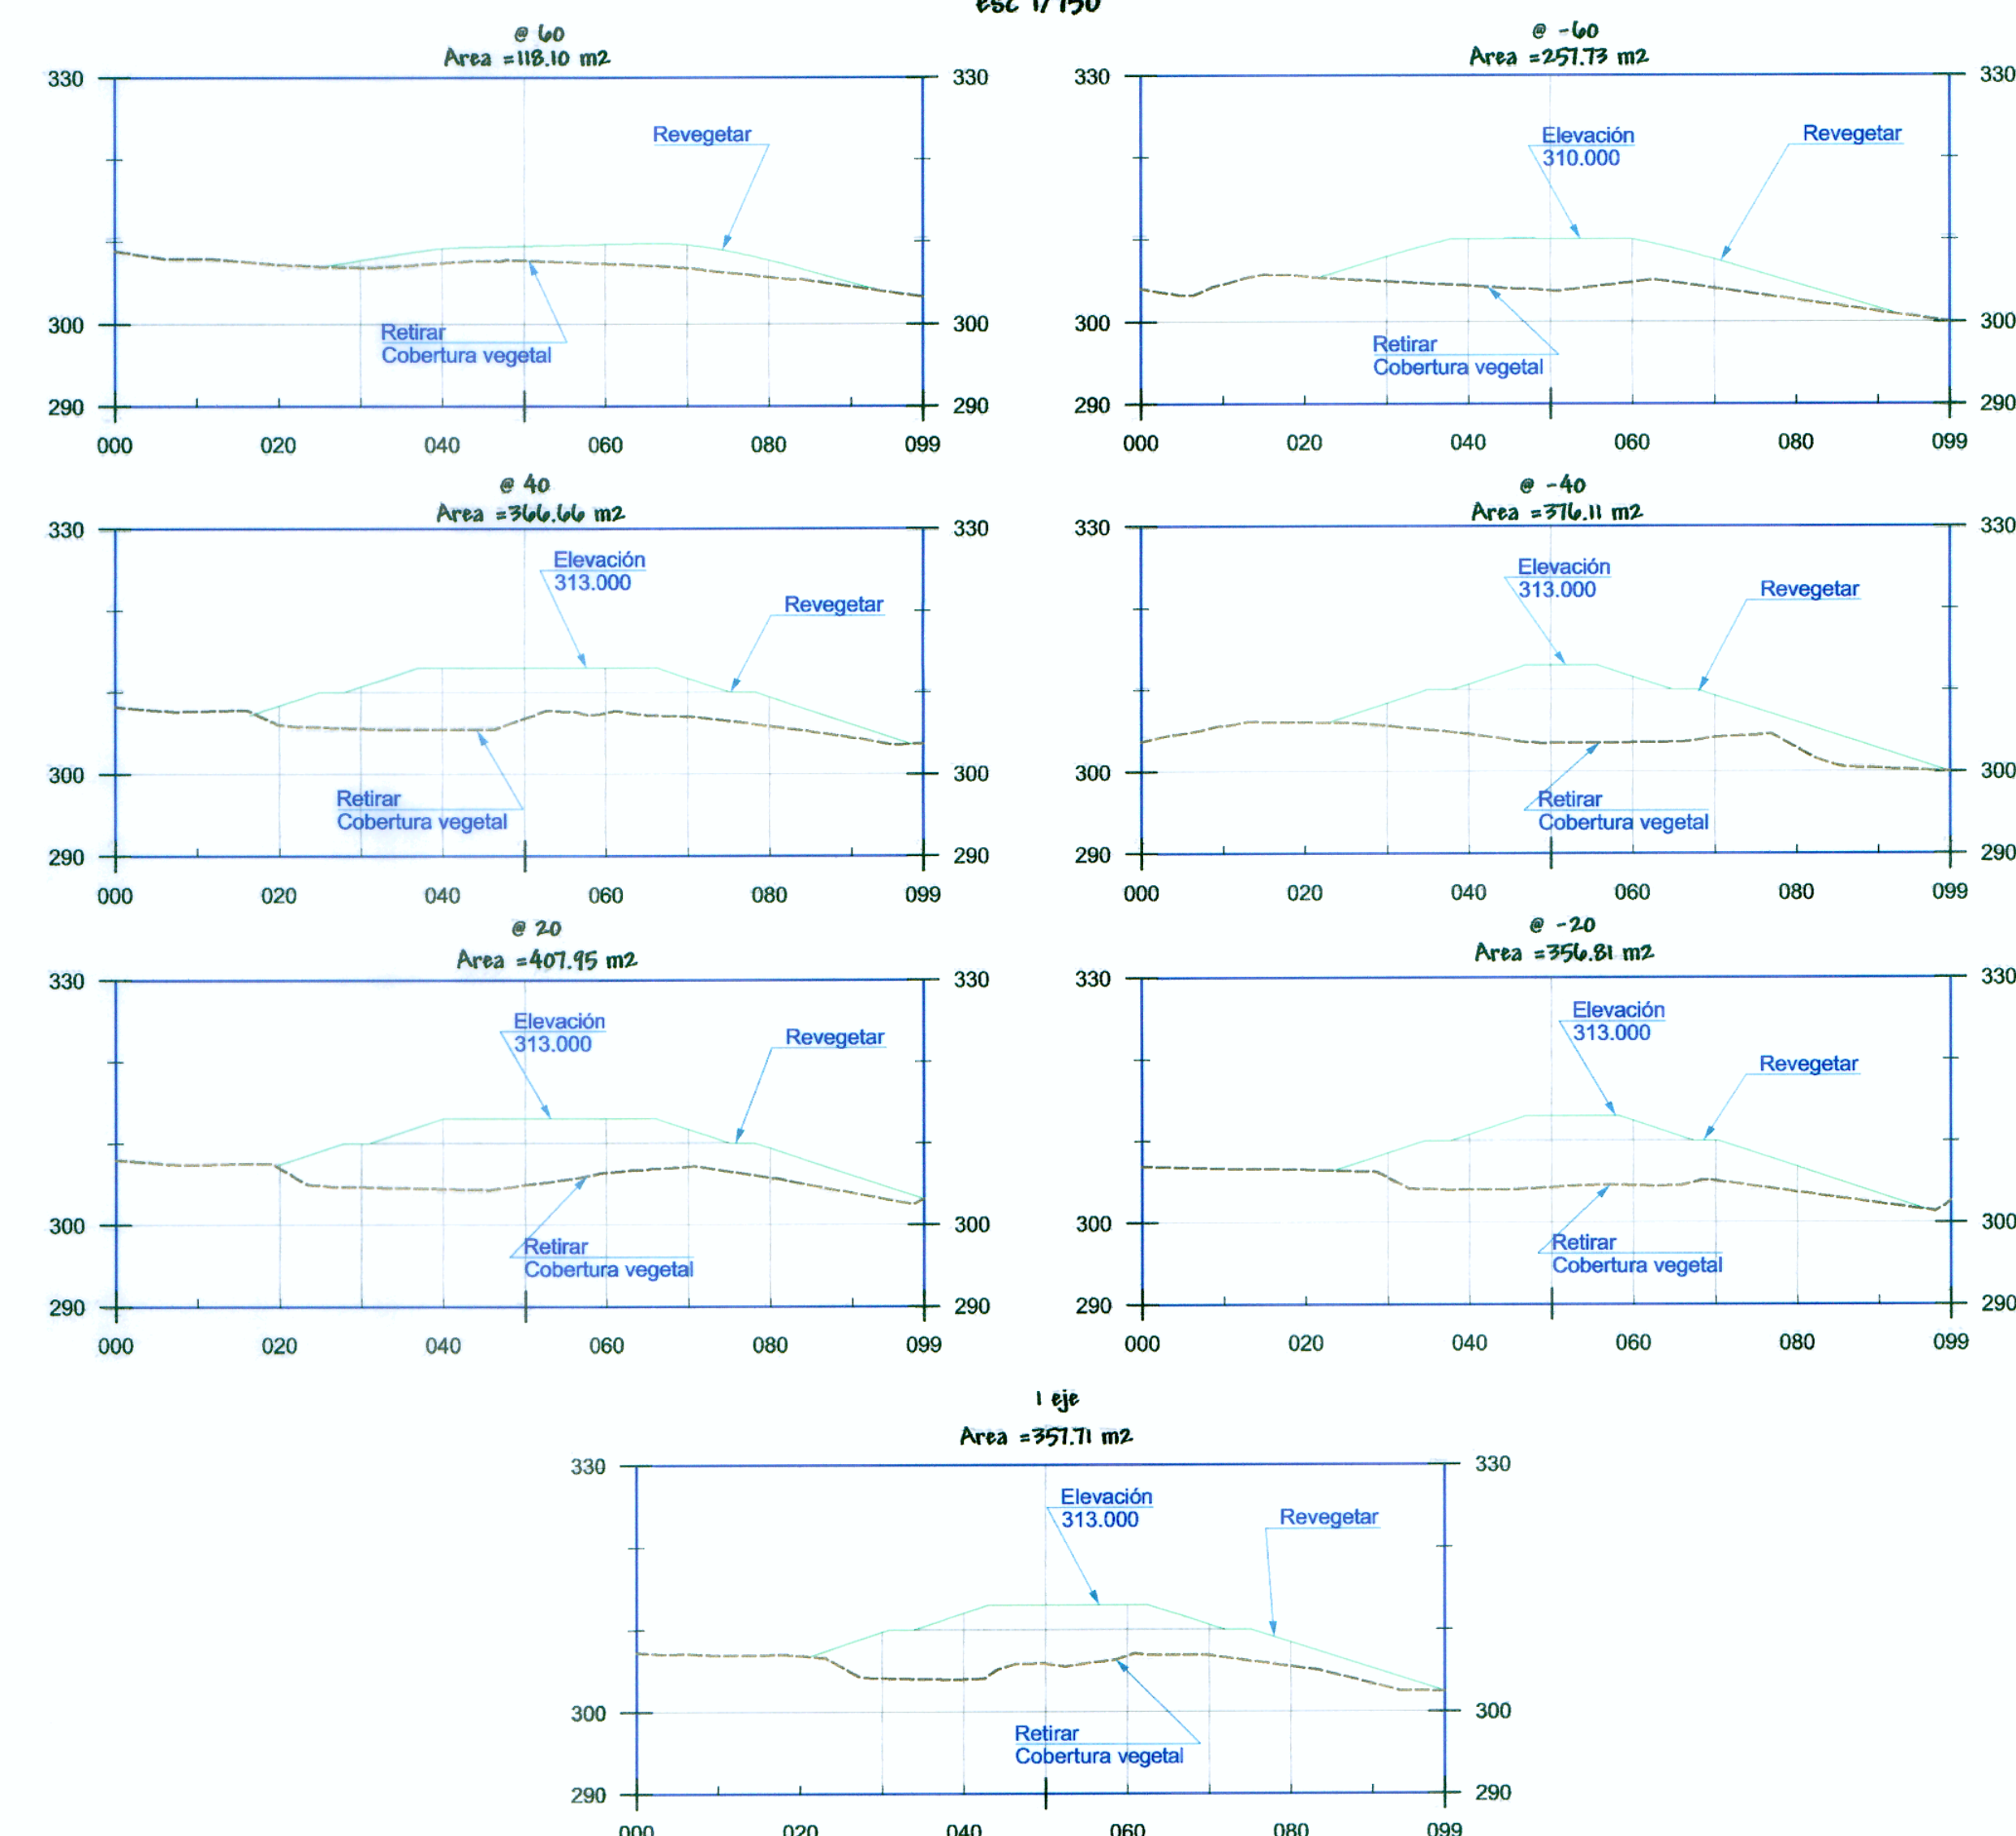

PROYECTO ESPECIAL DE INFRAESTRUCTURA DEL TRANSPORTE NACIONAL
PROVIAS NACIONAL



ESTUDIO DEFINITIVO PARA LA REHABILITACIÓN Y MEJORAMIENTO
DE LA CARRETERA TOCACHE - JUANJUI
TRAMO : JUANJUI - CAMPANILLA

CONSULTOR:

**PLANO:**

**DEPOSITO DE MATERIAL EXCEDENTE
DME N° 11 - km. 29+420**

REV N° 01	15-DIC-2009	DISEÑO	JEFE DE PROYECTO:	ESCALA:
REV N° 02		M.GARATE	A. CABRERA N.	INDICADA
REV N° 02		PROCESO Y DIBUJO:	APROBADO:	FECHA:
REV N° 02		S. Palomino C	P. CANO. L.	ENERO - 2010

PLANO Nº :
DM-11
1 de 1