


ACCESO A CALLES EN ZONAS URBANAS


ESC : 1/125

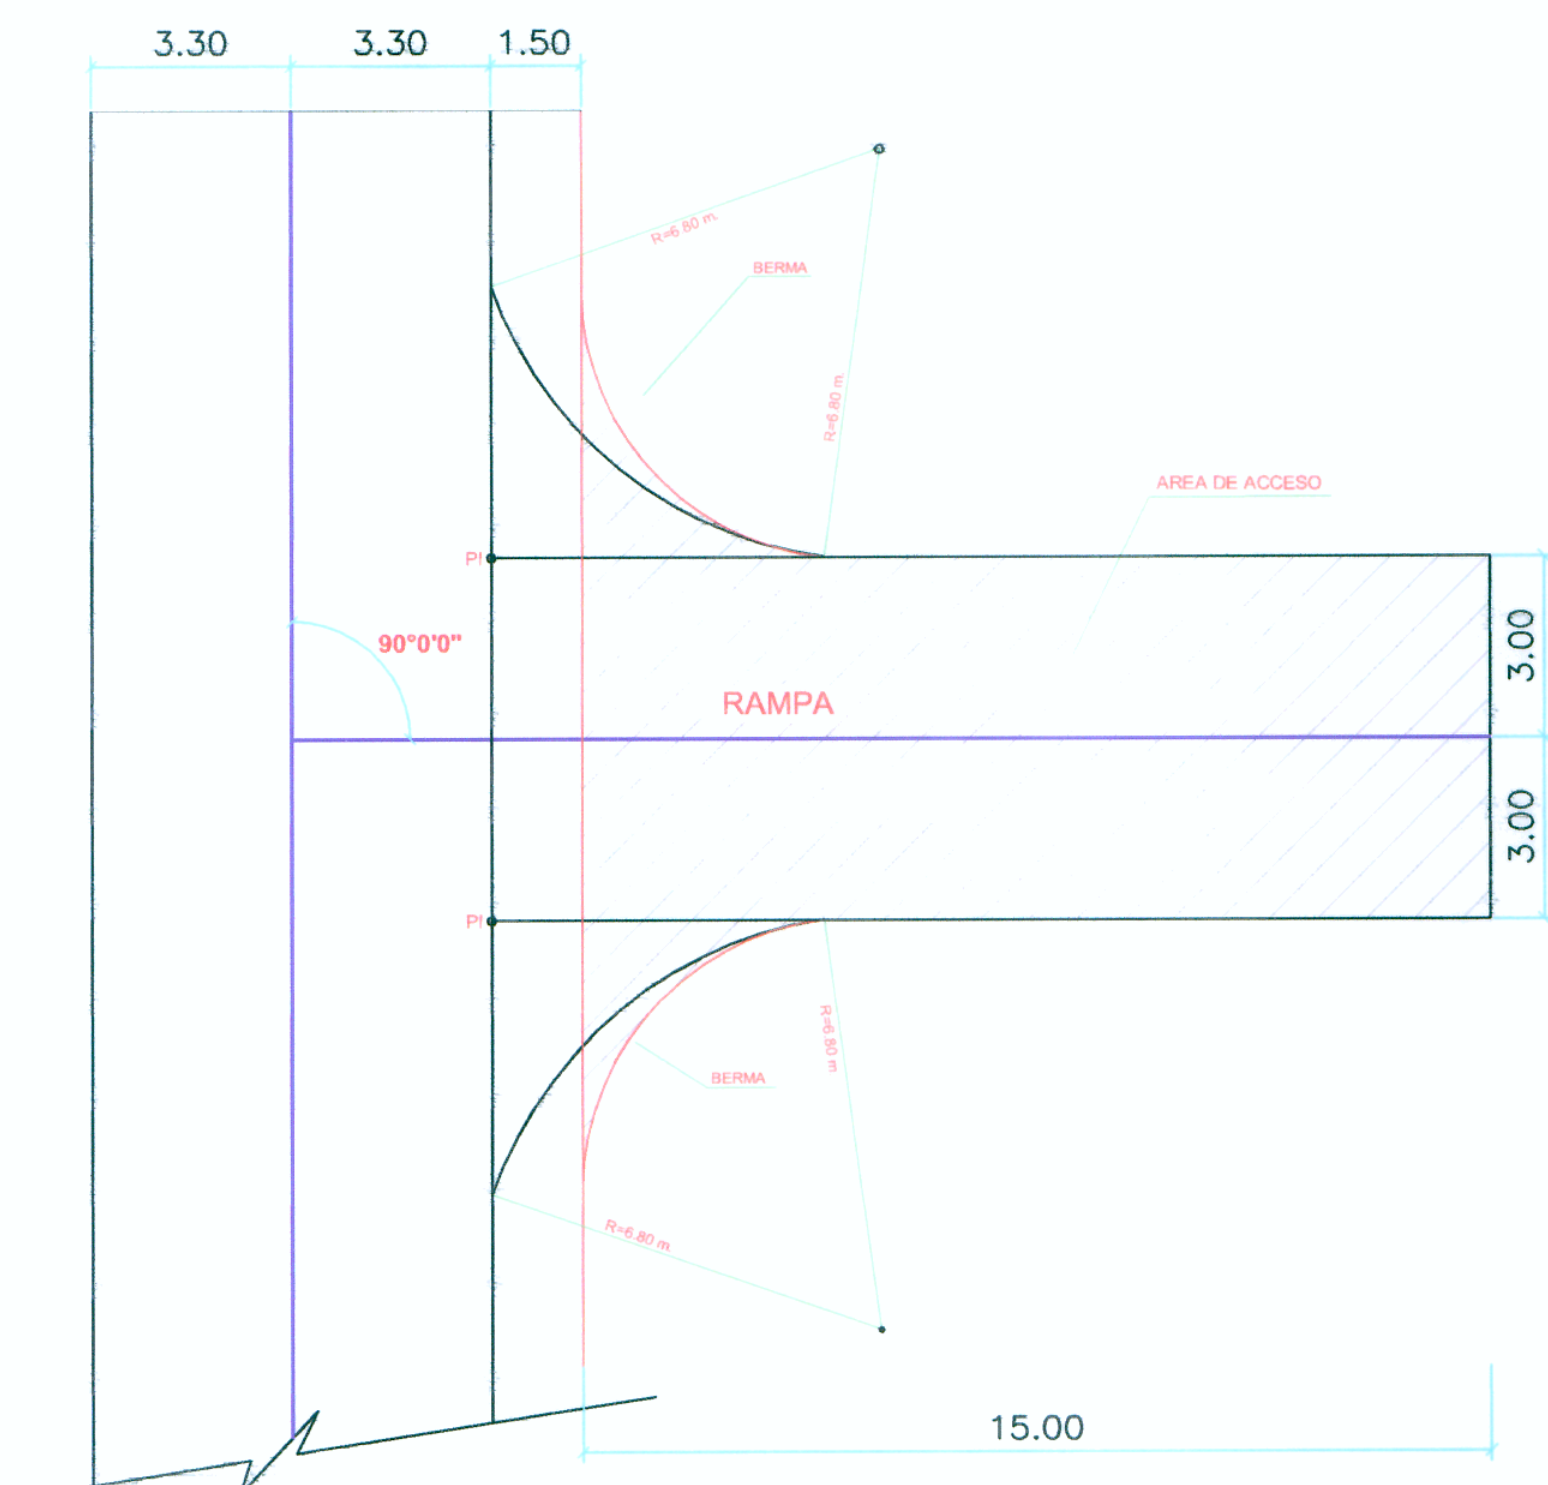

EN CASO DE QUE EL RADIO HORIZONTAL NO PUEDA DESARROLLARSE, EL ACCESO SE ADECUARÁ.

ACCESO A CANTERAS

ESC : 1/125

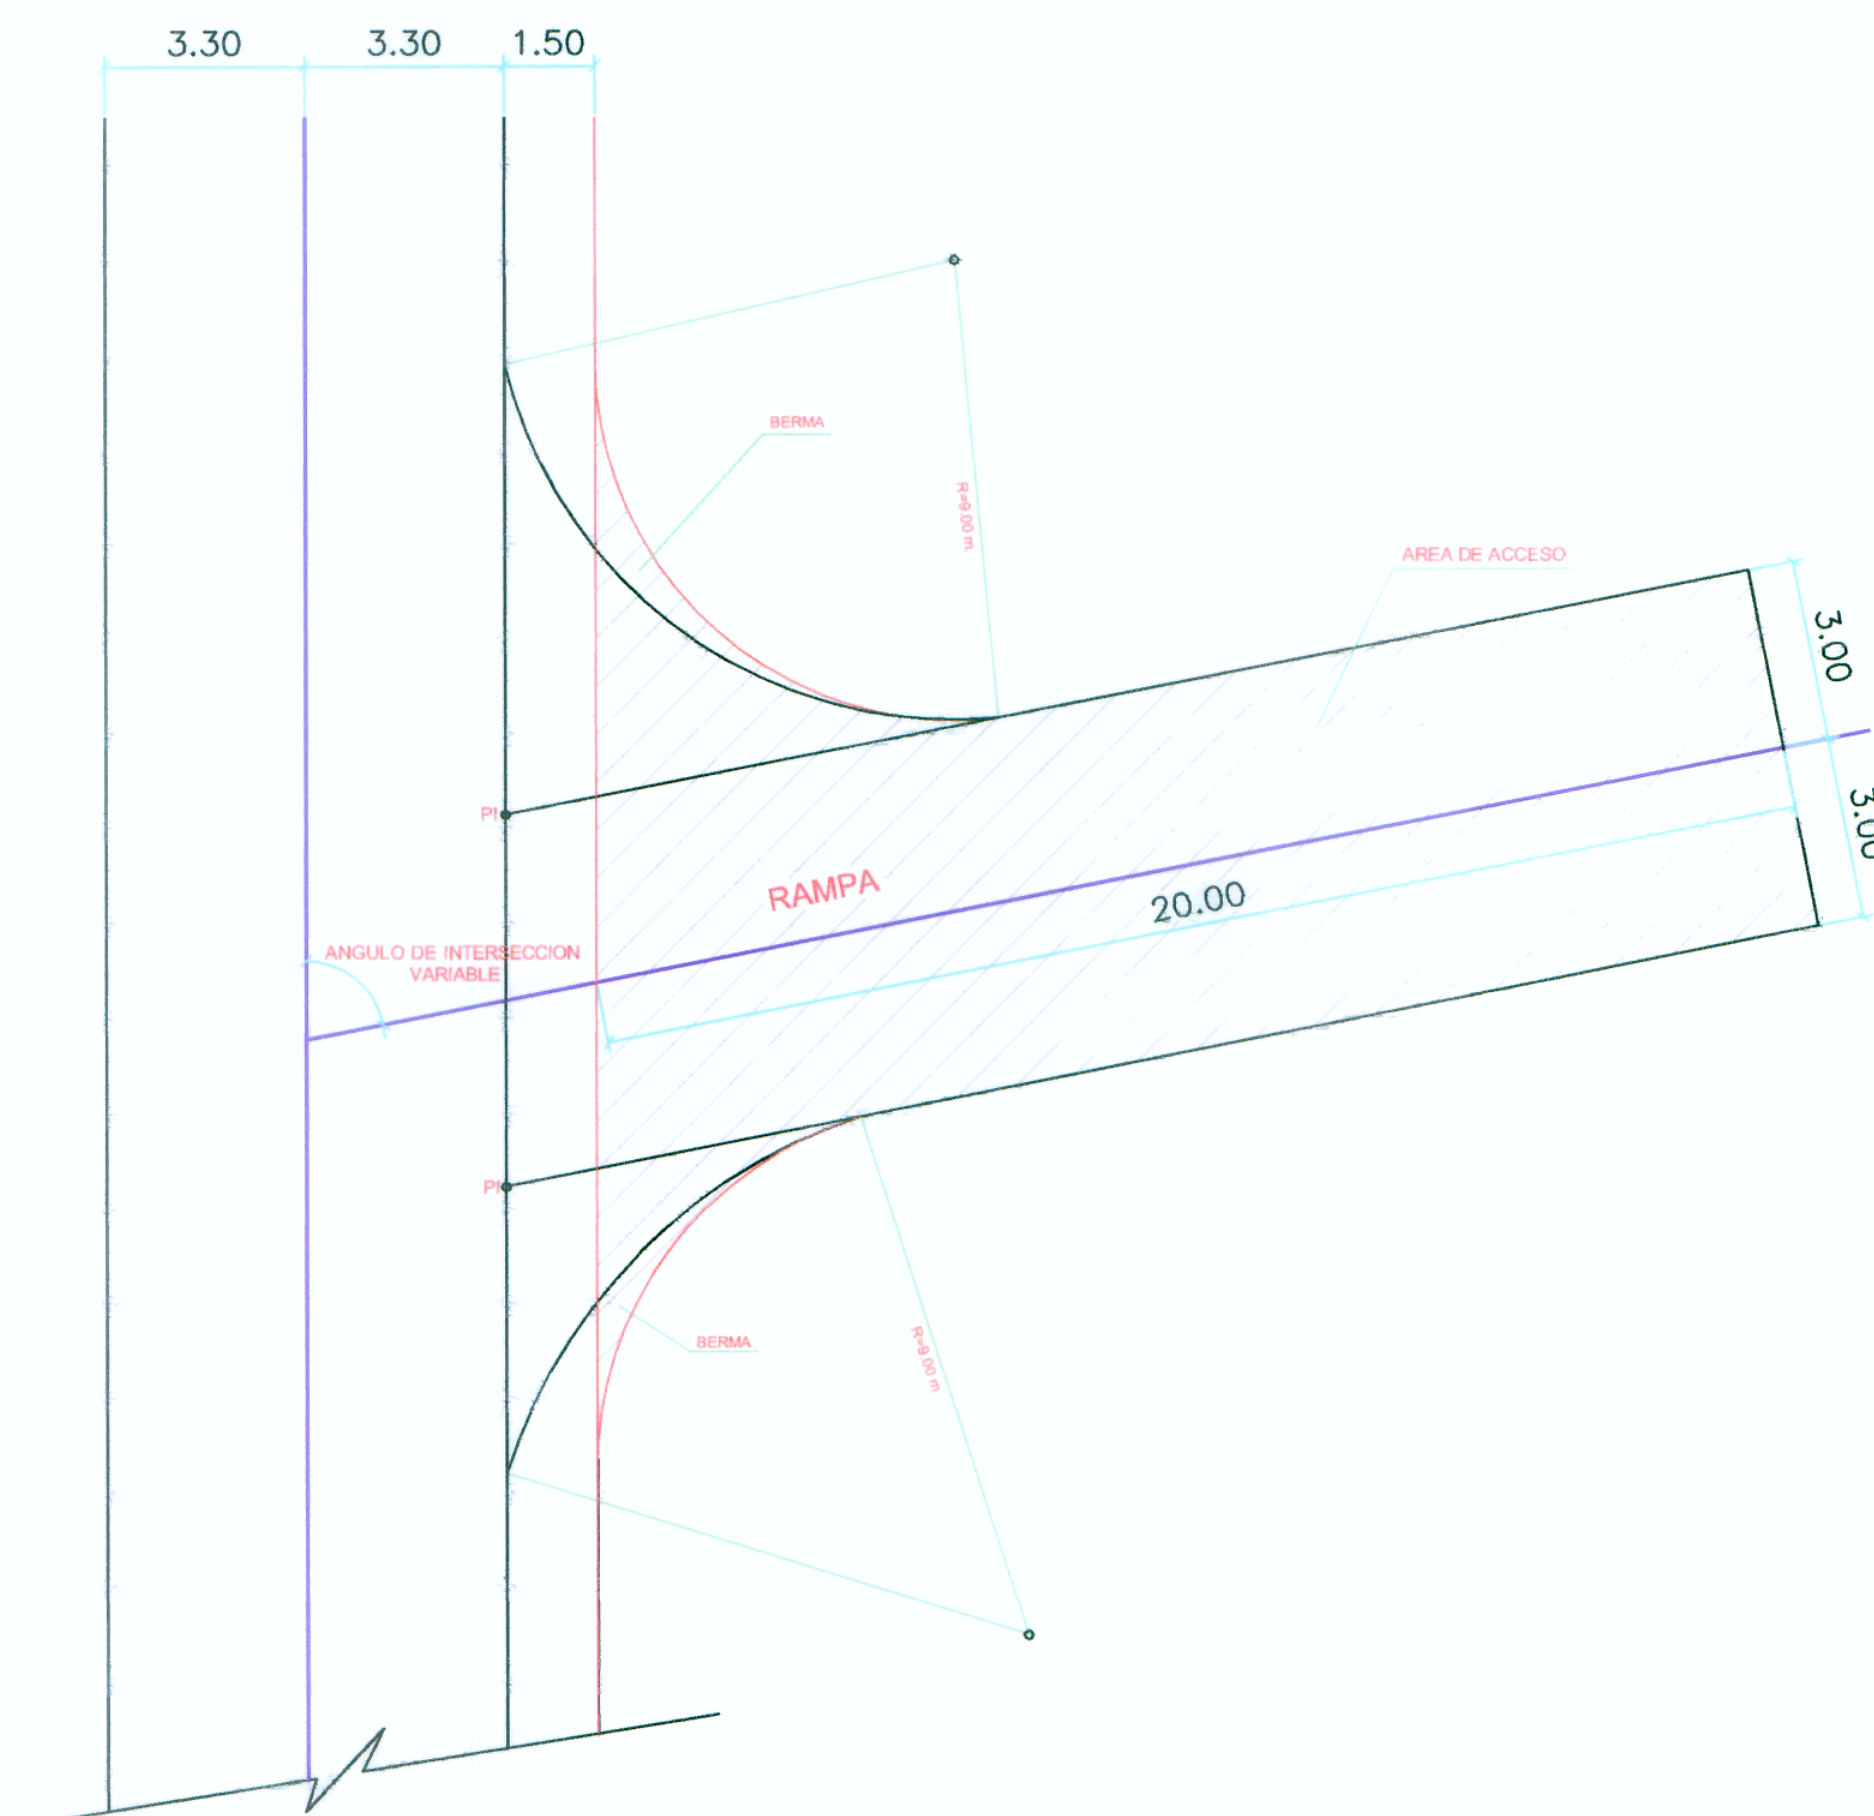

ACCESO A CALLES EN ZONAS URBANAS


N°	NOMBRE	UBICACIÓN	AREA DE ACCESO(m2)	
			LD	LI
1	CALLE DARIO ALVAREZ	0+120	250.00	270.00
2	CALLE PROGRESO	0+170		170.00
3	PROLONGACION MIGUEL GRAU	0+340	230.00	160.00
4	PROLONGACION SAN MARTIN	0+460	290.00	190.00
5	PROLONGACION BOLOGNESI	0+600	350.00	165.00
6	CALLE ENTRADA POBLADO CAYENA	12+920		117.00
7	CALLE SALIDA POBLADO CAYENA	13+240		135.00
8	CALLE POBLADO HUINGUILLO	23+750		202.00
9	CALLE POBLADO QUINILLA	25+600	156.00	
10	CALLE POBLADO BALSAYACU	38+470		145.00
11	CALLE POBLADO BALSAYACU	38+600		165.00
12	CALLE POBLADO NVO HORIZONTE	40+770		147.00
13	CALLE POBLADO CAMPANILLA	43+080		175.00

ACCESO A CANTERAS

N°	NOMBRE	UBICACIÓN	AREA DE ACCESO(m2)	
			LD	LI
1	CANTERA SIN	6+020		165.00
2	CANTERA HUAYABAMBA I	9+750		170.00
3	CANTERA HUAYABAMBA II	10+180		187.00
4	CANTERA HUINGUILLO	23+520		173.00
5	CANTERA QUINILLA	25+660		162.00
6	CANTERA SIN	37+520	168.00	


ACCESO A ZONAS DE CULTIVO

ESC : 1/125

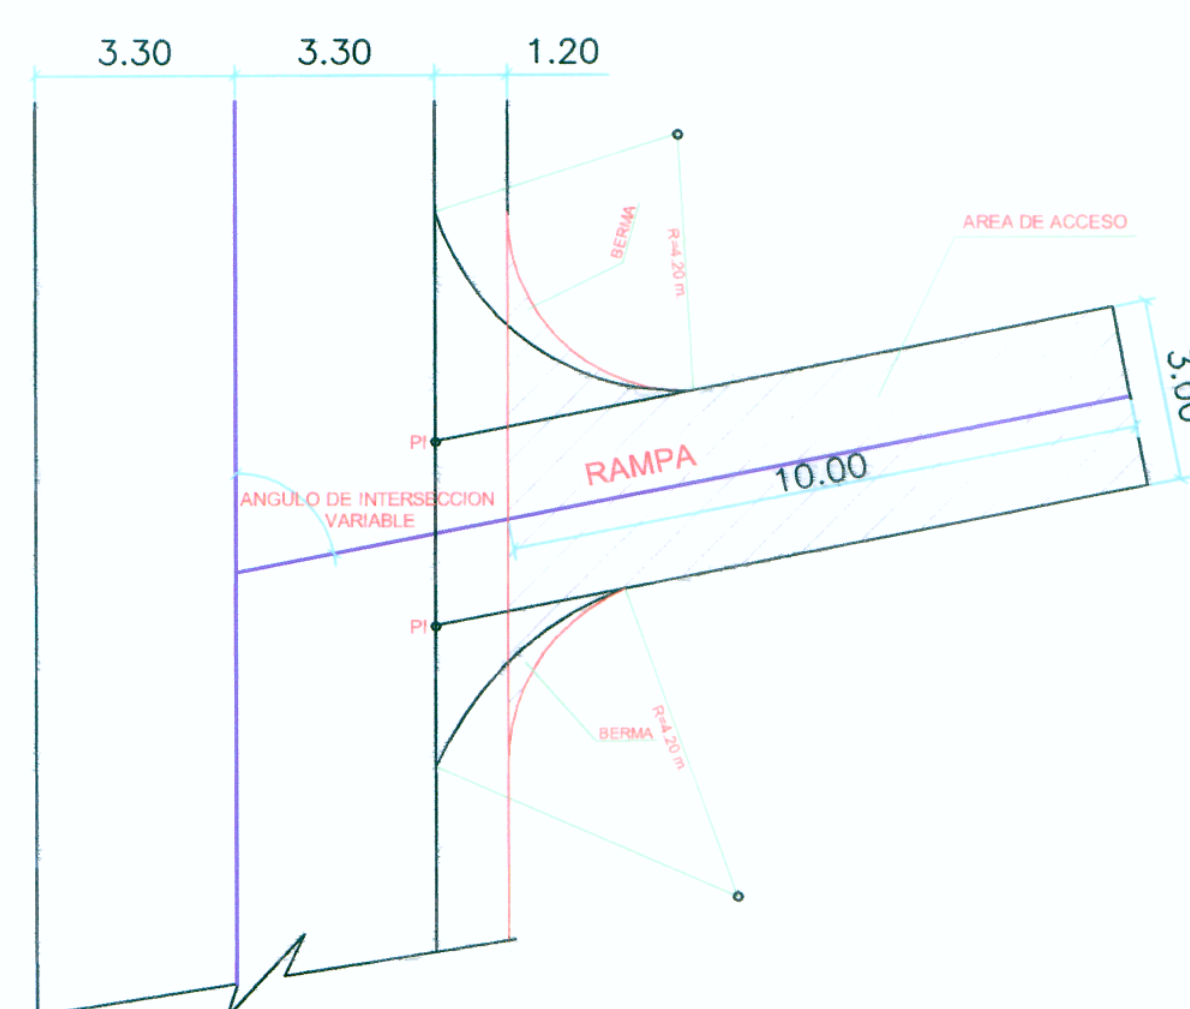

ACCESO A ZONAS DE CULTIVO

ESC : 1/125

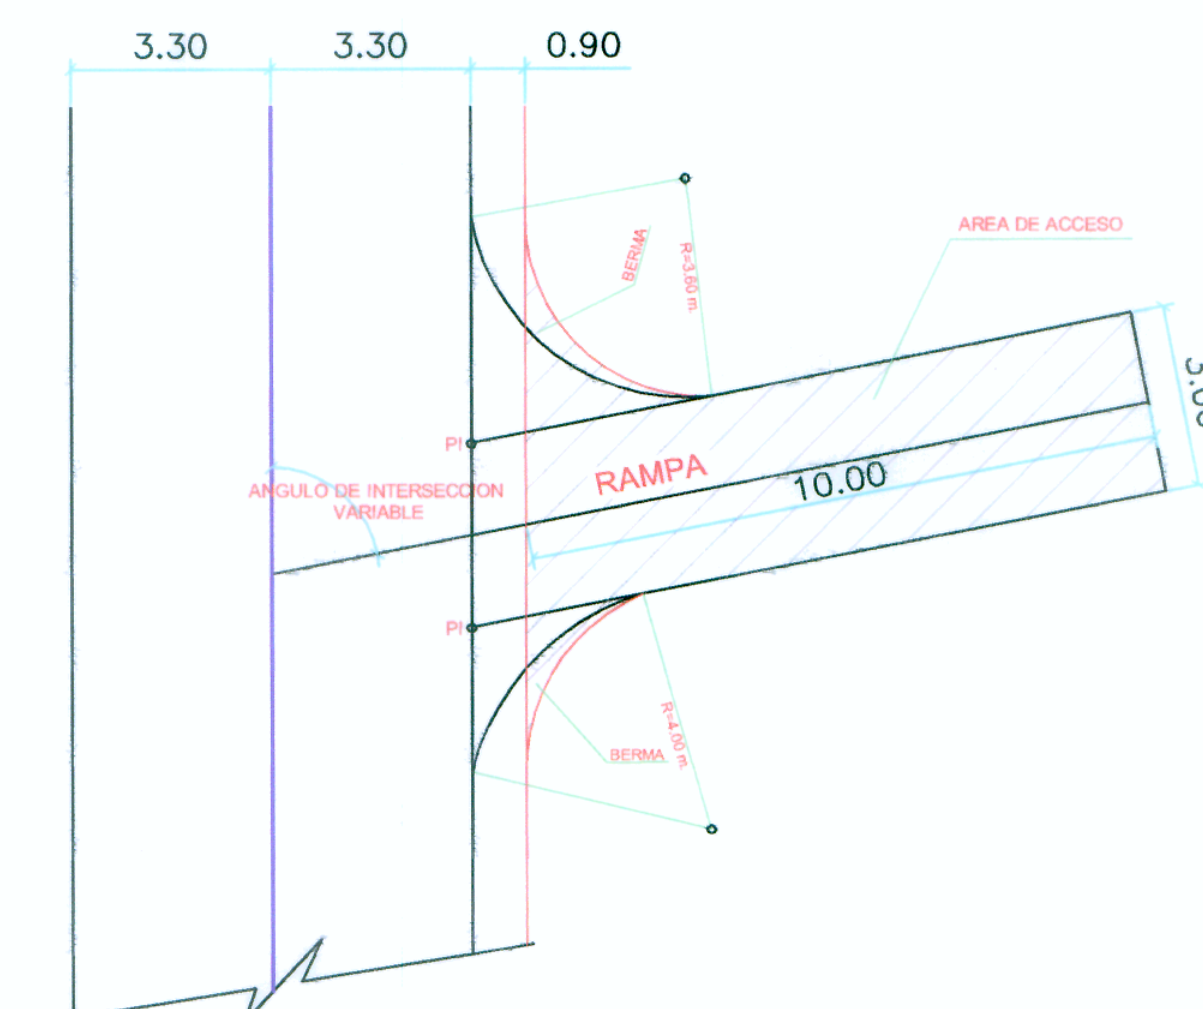

ACCESO A ZONAS DE CULTIVO

N°	NOMBRE	UBICACIÓN	AREA DE ACCESO(m2)	
			LD	LI
1	ACCESO SIN	0+880		92.00
2	ACCESO SIN	1+040	105.00	95.00
3	ACCESO SIN	2+210		98.00
4	ACCESO SIN	2+280		103.00
5	ACCESO SIN	2+750	85.00	
6	ACCESO SIN	27+740	110.00	

Ing. V. Y. SUHUALAS A.
P. E. L. CIVIL
Reg. C. P. N° 65525

Ing. ABRAHAM CABRERA NAVIDAD
JEFE DE PROYECTO
CIP. N° 32219