


PLANTA
ESCALA 1/2000

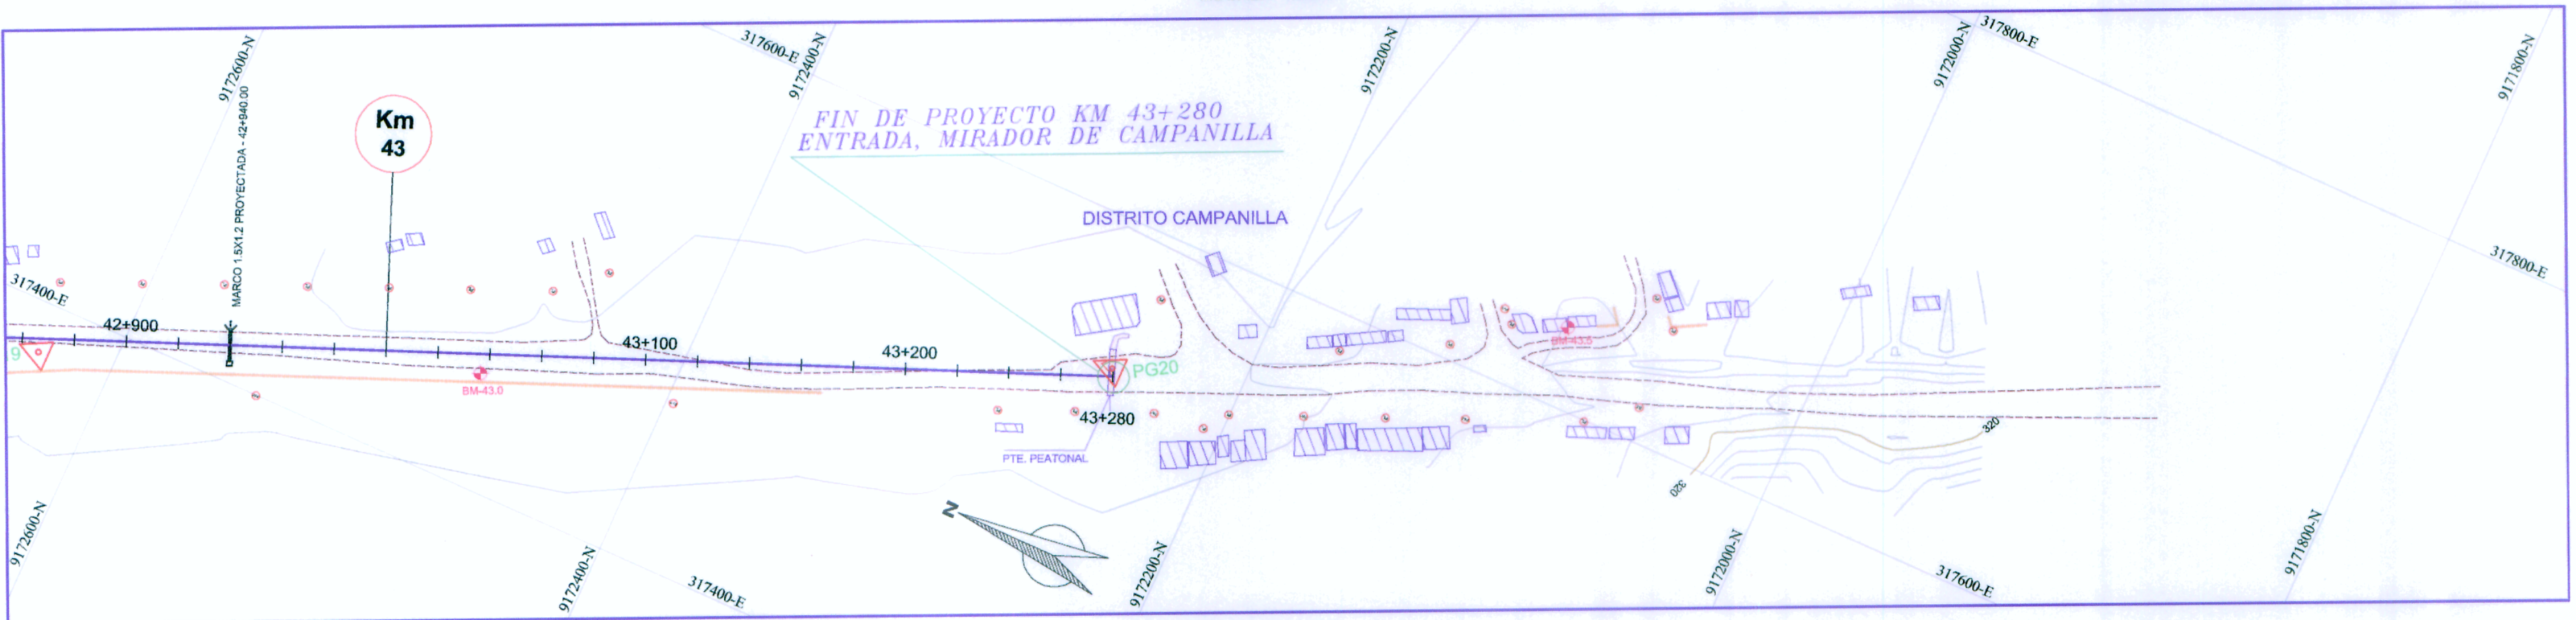


CUADRO DE COORDENADAS Y ELEMENTOS DE CURVAS

N° PI	SENT.	DELTA	RADIO	TANG.	L.C.	Ext.	P.I.	P.C.	P.T.	NORTE	ESTE	P%	SA
-------	-------	-------	-------	-------	------	------	------	------	------	-------	------	----	----

LEYENDA	
SÍMBOLO	DESCRIPCIÓN
	P.C.
	Eje de Ejección
	E.M.C.
	Polígono de Aprox.
	Alcantarilla T.M.C.
	Alcantarilla M.A.S.C.
	Puentes y Puentes
	Buzón
	Poste Alta Tensión
	Poste de Luz
	Curvas Primarias
	Curvas Secundarias
	Vialidad
	Carretera
	Borde de Carretera
	Canal Existente
	Quiebras, Río

PERFIL LONGITUDINAL

ESCALA: VERTICAL: 1/200
HORIZONTAL: 1/2000

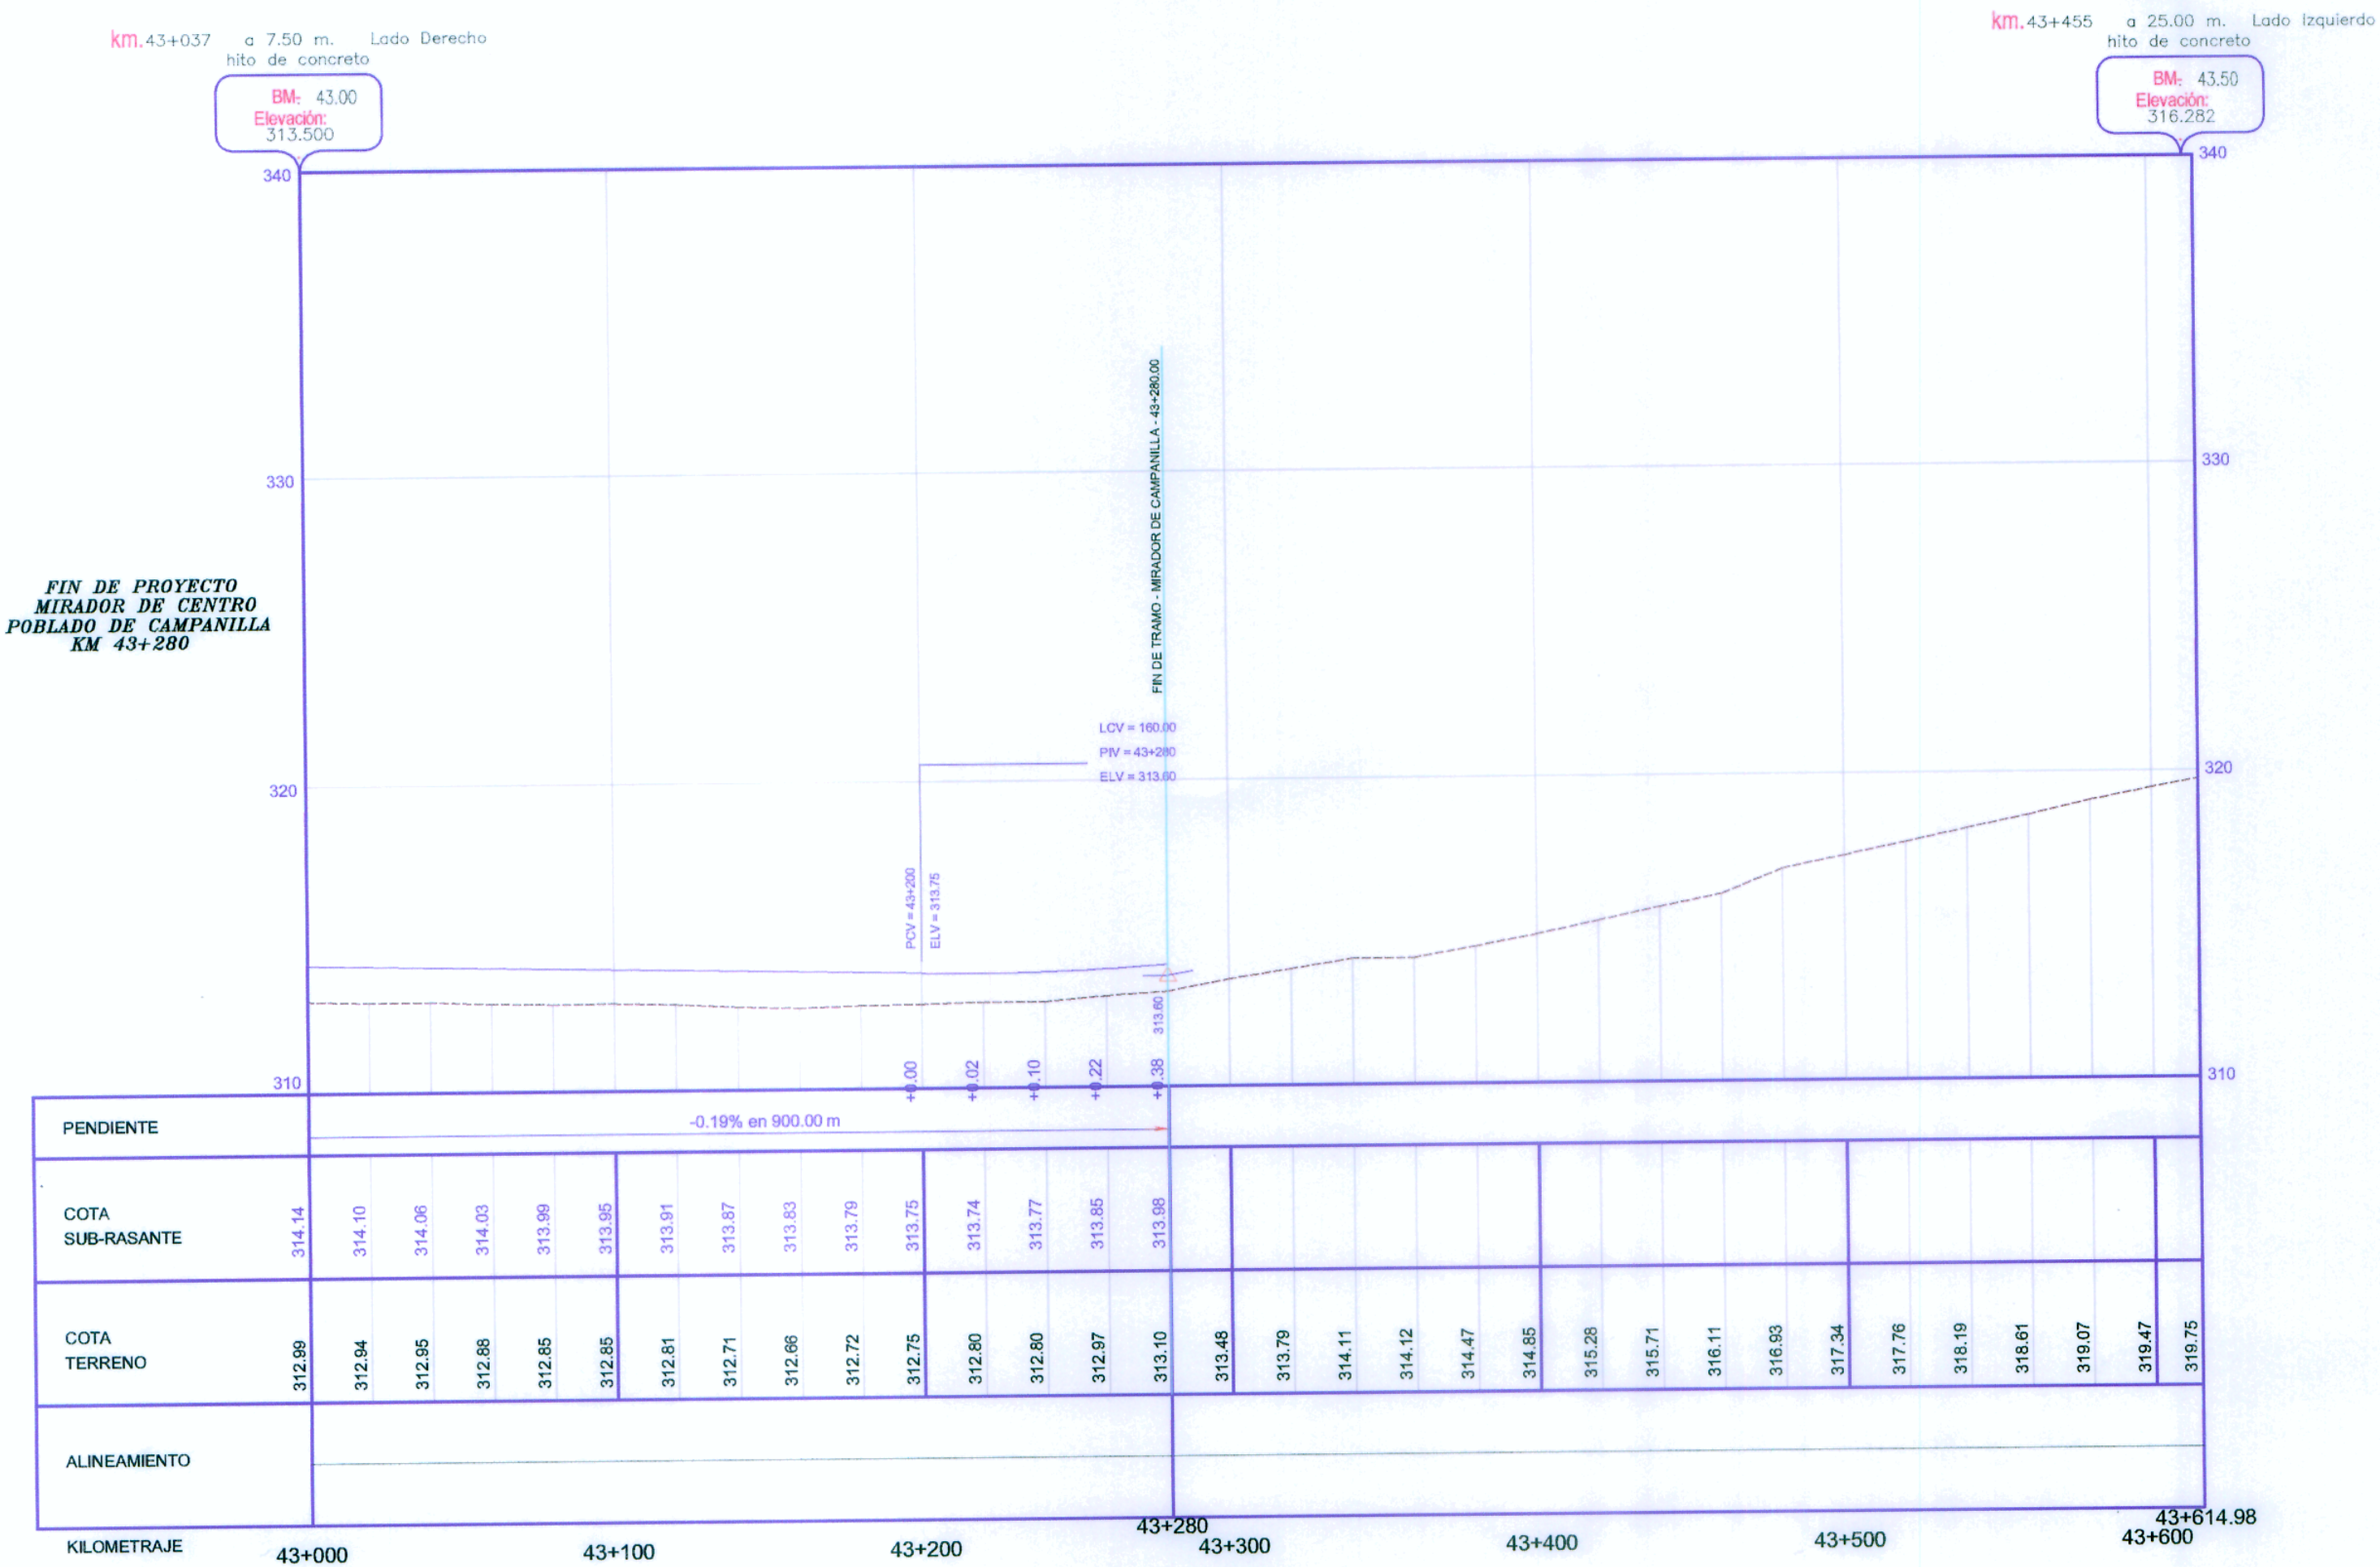

LEYENDA	
Terreno	—
Sub Rasante	—

V. YSHUAILAS A.
INGENIERO CIVIL
Reg. CIP N° 65525

Ing. ABRAM CARRERA NAVIDAD
JEFE DE PROYECTO
CIP N° 26219

PROYECTO ESPECIAL DE INFRAESTRUCTURA DEL TRANSPORTE NACIONAL
PROVIAS NACIONAL



ESTUDIO DEFINITIVO PARA LA REHABILITACIÓN Y MEJORAMIENTO
DE LA CARRETERA TOCACHE - JUANJUI
TRAMO : JUANJUI - CAMPANILLA

CONSULTOR:



PLANO:

PLANTA Y PERFIL LONGITUDINAL
Km 43+000 - 43+280

REV N° 01	DISEÑO	JEFE DE PROYECTO:	ESCALA:	PLANO N°:
REV N° 02	V. YSHUAILAS A.	A. CABRERA N.	INDICADA	PP-44
REV N° 03	PROCESO Y DIBUJO:	APROBADO:	FECHA:	44/44
REV N° 04	CAD	P. CANO. L.	ENERO - 2010	