PLANTA

ESCALA: 1/2000

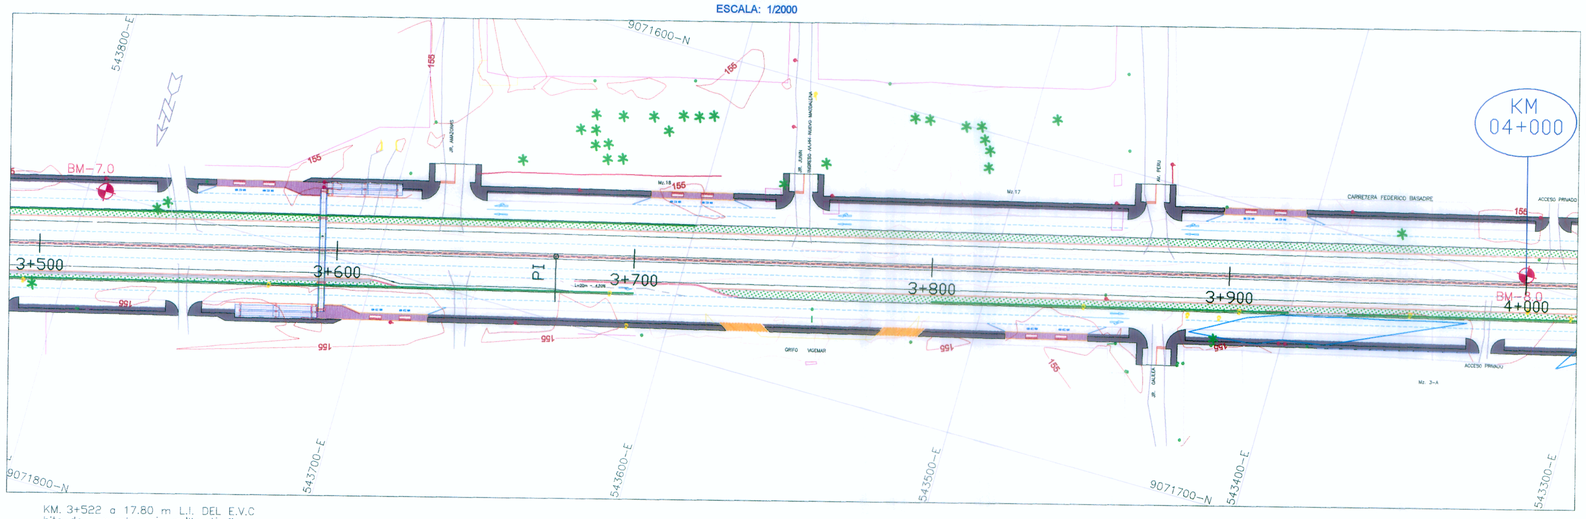

KM. 3+522 a 17.80 m L.I. DEL E.V.C
hito de concreto con varilla de fierro

BM - 7.0
Elevacion :
155.150

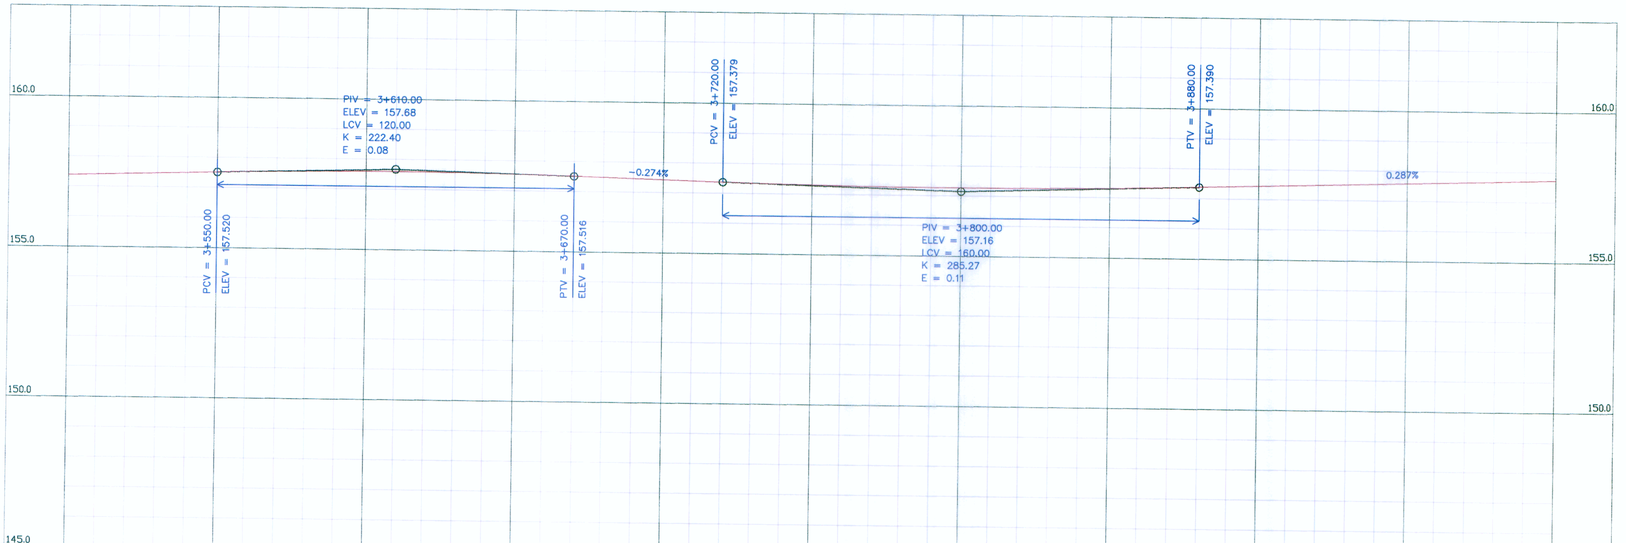

PENDIENTES	0.27% en 490 mt										-0.27% en 190 mt										0.29% en 390 mt					
COTA DE RASANTE	157.380	157.440	157.500	157.570	157.590	157.600	157.610	157.580	157.530	157.480	157.410	157.340	157.300	157.260	157.250	157.240	157.260	157.300	157.350	157.400	157.184	157.240	157.580	157.620	157.680	157.740
COTA DE SUB RASANTE																										
COTA DE TERRENO	157.380	157.440	157.500	157.570	157.590	157.600	157.610	157.580	157.530	157.480	157.410	157.340	157.300	157.260	157.250	157.240	157.260	157.300	157.350	157.400	157.180	157.240	157.580	157.620	157.680	157.740
ALINEAMIENTO	C - 6																									
OBRAS DE ARTE Y DRENAJE																										
KILOMETRAJE	3+500					3+600					3+700					3+800					3+900					4+000

ELEMENTOS DE CURVA													COORDENADAS	
P.I. Nº	S	△	R	T	L.C.	EXT.	P.C.	P.I.	P.T.	PE.	SA.	L.T.	NORTE	ESTE
C4	I	0°18'31''	---	-----	-----	-----	-----	3+011.91	-----	--	--	--	9071842.53	544283.60
C5	D	0°19'21''	---	-----	-----	-----	-----	3+194.51	-----	--	--	--	9071796.76	544106.83
C6	D	0°11'57''	---	-----	-----	-----	-----	3+673.63	-----	--	--	--	9071679.30	543642.33

LEYENDA

- ALCANTARILLA PROYECTADA
- ALCANTARILLA EXISTENTE
- SEMAFORO
- POSTE DE MEDIANA TENSION
- POSTE DE TELEFONO
- POSTE DE LUZ
- ARBOL
- LETRERO
- POSTE DE ALTA TENSION
- DERECHO DE VIA
- MURO CONTENCION
- BZ BUZON
- EJE VIA CENTRAL
- EJE AUX. IZQUIERDA Y DERECHA
- EJE DE VIAS CENTRALES
- PERFIL DE RASANTE DE VIA
- PERFIL DE TERRENO
- BORDE DE VIA
- VIVIENDA
- LIMITE DE PROPIEDAD
- CUNETA PROYECTADA
- CALZADA
- BERMA
- JARDIN
- SEPARADOR CENTRAL
- BM

PERFIL LONGITUDINAL EJE CENTRAL

ESCALA: VERTICAL: 1/200
HORIZONTAL: 1/2000

LUIS FELIPE PALOMINO CORONADO
INGENIERO CIVIL
Reg. CIP Nº 39034

LUIS ALBERTO CAMPOS PALOMINO
INGENIERO CIVIL
Reg. del Colegio de Ingenieros Nº 66672

Ing. CARLOS PORTUGAL DANKER
JEFE DE PROYECTO
CIP Nº 13447

PERÚ | Ministerio de Transportes y Comunicaciones | Provias Nacional

CONSORCIO INGENIERIA LATINA DE CONSULTA
CADOCEO Consultores S.A. | Bustamante, Williams Consultores y Constructores S.A.C.

Jefe Estudio: ING. CARLOS PORTUGAL
Especialista: ING. LUIS CAMPOS P.
Revisión:
Proceso y Ploteo: F.L.S

Aprobación:

REVISIONES		
Nº	FECHA	DESCRIPCIÓN
01		

ESTUDIO DE PREINVERSION A NIVEL DE FACTIBILIDAD Y ESTUDIO DEFINITIVO DEL PROYECTO DE AMPLIACION DE LA SEGUNDA CALZADA DE LA CARRETERA TINGO MARIA -AGUAYTIA- PUCALLPA, TRAMO; Dv. AEROPUERTO PUCALLPA -ALTURA DEL CEMENTERIO DEL JARDIN DEL BUEN RECUERDO

CONTRATO Nº 0100-2010-MTC/20

PLANTA Y PERFIL LONGITUDINAL
EJE CENTRAL
DEL KM 3+500 AL 4+000

FECHA: FEBRERO 2012
ESCALA FORMATO A1: 1/1000
ESCALA FORMATO A3: 1/2000

PP-EC-08