


PLANTA  
ESCALA: 1/2000

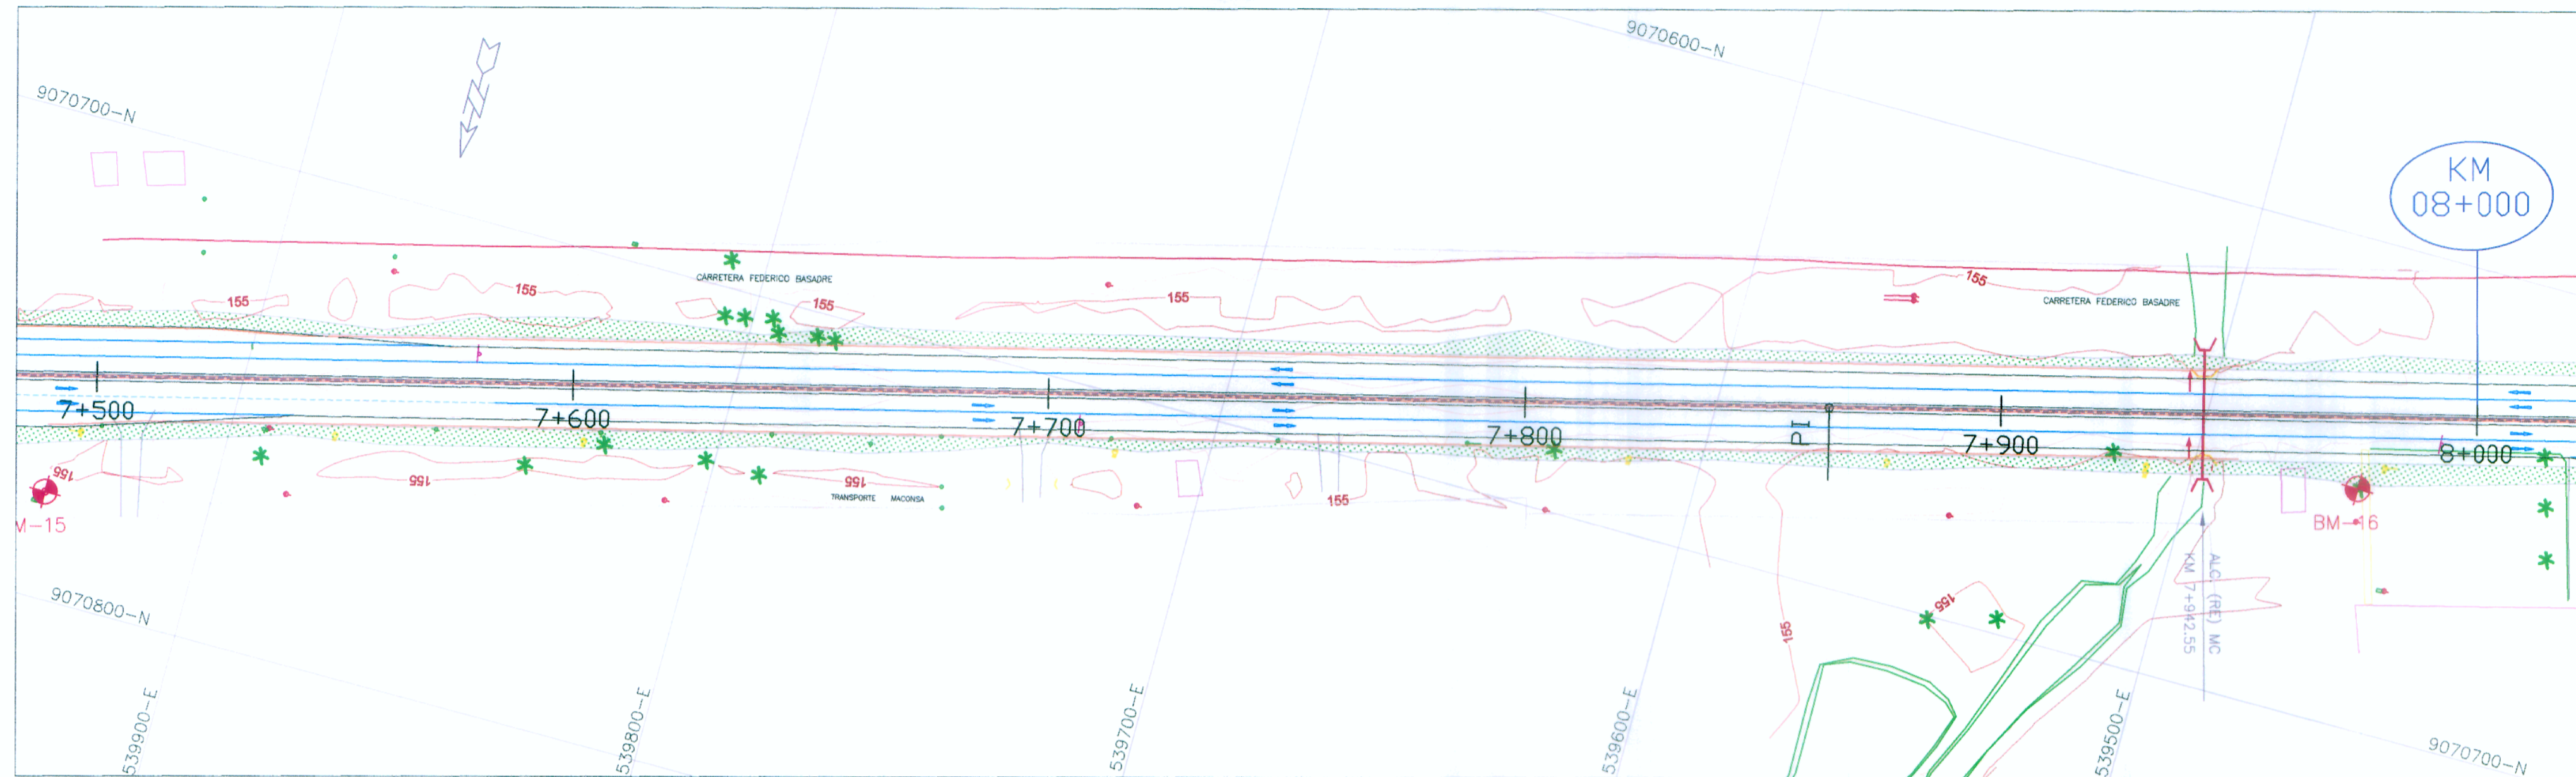


ELEMENTOS DE CURVA											COORDENADAS			
P.L. N°	S	Δ	R	T	L.C.	EXT.	P.C.	P.L.	P.T.	PE.	SA.	L.T.	NORTE	ESTE
C11	D	0°1'30"	---	---	---	---	---	7+863.90	---	---	---	---	907063.74	539577.00

KM. 7+975 a 14.80 m L.D. DEL E.V.C  
hito de concreto con varilla de hierro

BM - 16  
Elevación :  
155.963

LEYENDA

- ALCANTARILLA PROYECTADA
- ALCANTARILLA EXISTENTE
- SEMAFORO
- POSTE DE MEDIANA TENSION
- POSTE DE TELEFONO
- POSTE DE LUZ
- ARBOL
- LETRERO
- POSTE DE ALTA TENSION
- DERECHO DE VIA
- MURO CONTENCION
- BZ BUZON
- EJE VIA CENTRAL
- EJE AUX. IZQUIERDA Y DERECHA
- EJE DE VIAS CENTRALES
- PERFIL DE RASANTE DE VIA
- PERFIL DE TERRENO
- BORDE DE VIA
- VIVIENDA
- LIMITE DE PROPIEDAD
- CUNETA PROYECTADA
- CALZADA
- BERMA
- JARDIN
- SEPARADOR CENTRAL
- BM

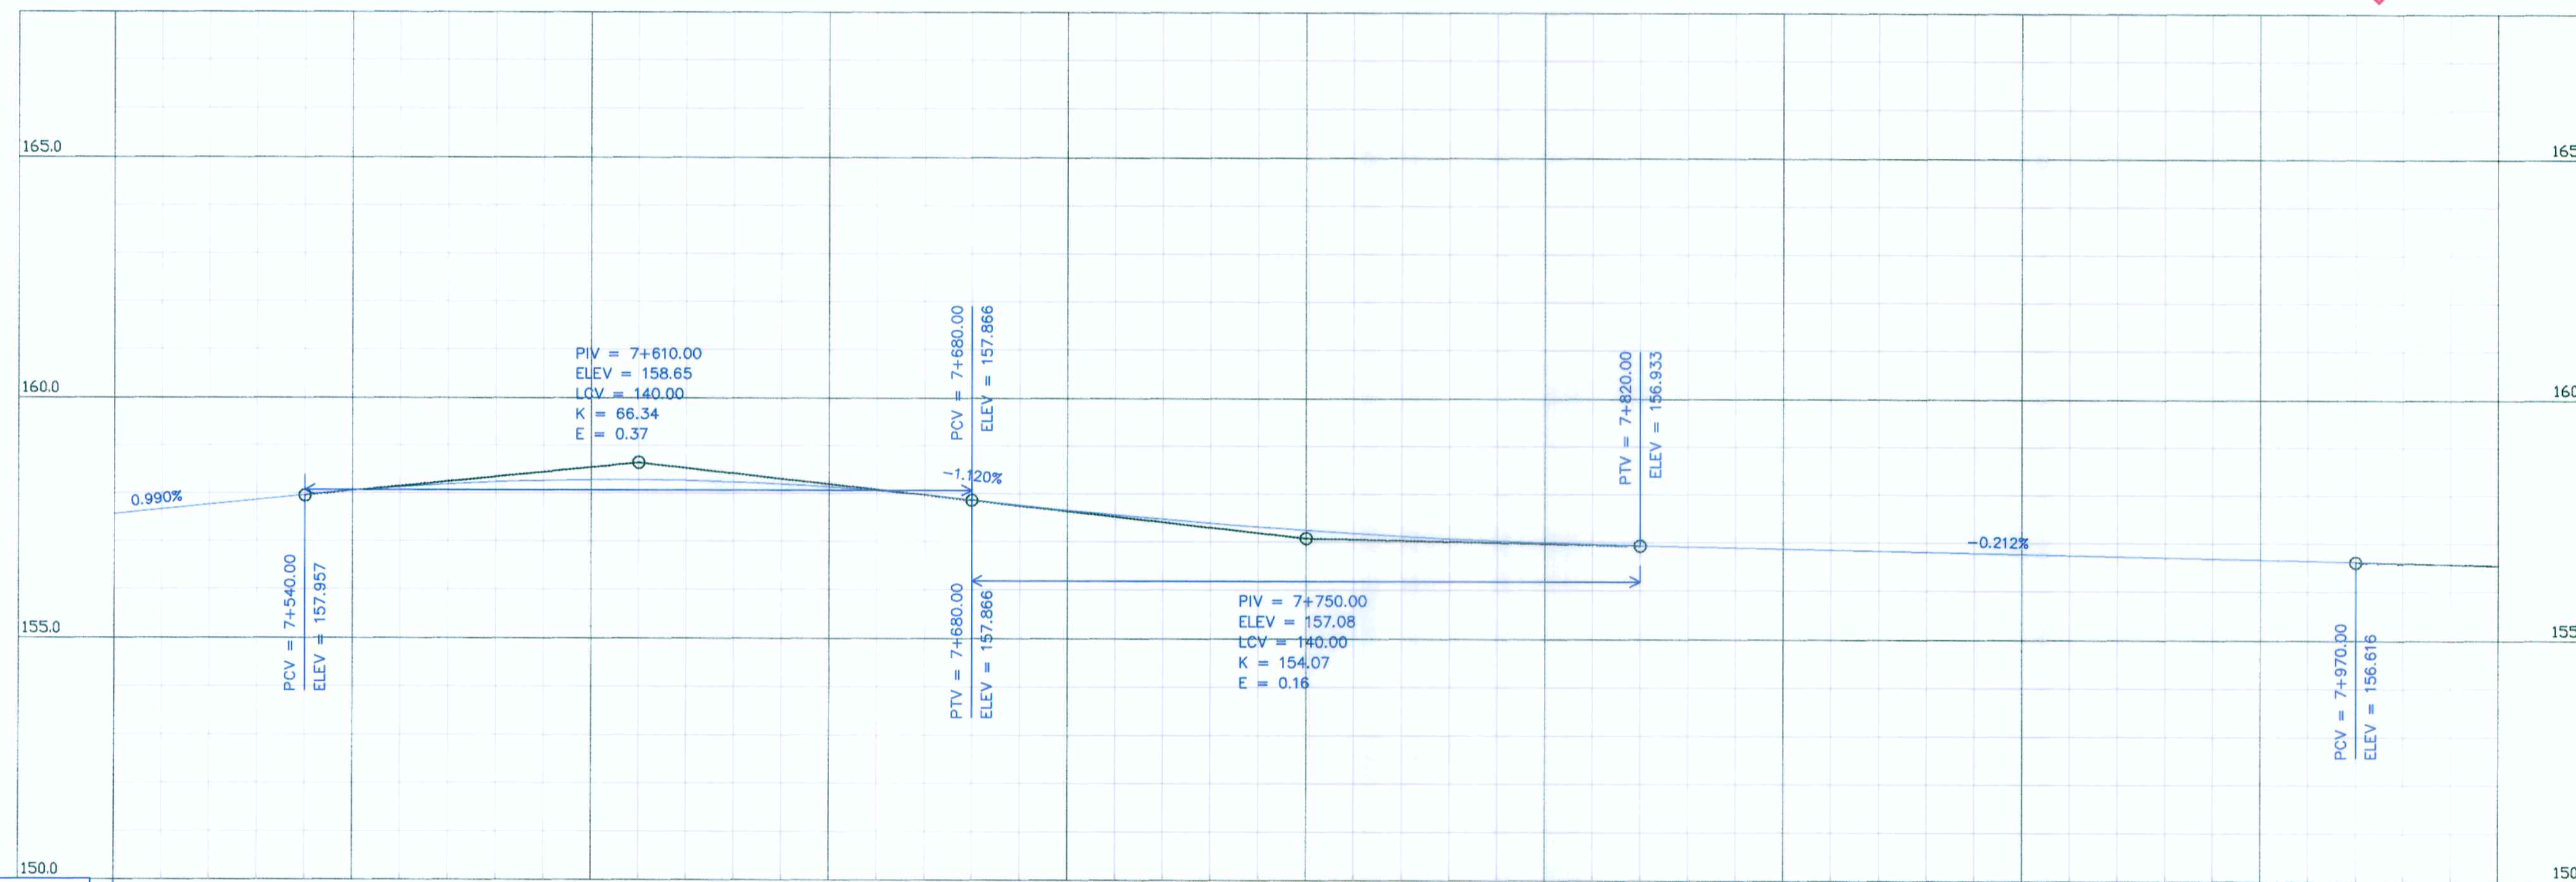

PERFIL LONGITUDINAL  
EJE CENTRAL

ESCALA: VERTICAL: 1/200  
HORIZONTAL: 1/2000

PENDIENTES	0.99% en 300 mt										-1.12% en 140 mt										-0.21% en 280 mt									
COTA DE RASANTE	157.570	157.730	157.950	158.120	158.220	158.300	158.280	158.200	158.080	157.940	157.760	157.480	157.210	157.010	157.060	157.060	156.930	156.790	156.820	156.830	156.780	156.630	156.640	156.670	156.590	156.510				
COTA DE SUB RASANTE																														
COTA DE TERRENO	157.570	157.730	157.950	158.120	158.220	158.300	158.280	158.200	158.080	157.940	157.760	157.480	157.210	157.010	157.060	157.060	156.930	156.790	156.820	156.830	156.780	156.630	156.640	156.670	156.590	156.510				
ALINEAMIENTO	C + II																													
OBRAS DE ARTE Y DRENAJE	ALCANTARILLA PROYECTADA																													
KILOMETRAJE	7+500										7+600																			

	<b>PERÚ</b> Ministerio de Transportes y Comunicaciones Provias Nacional	CONSORCIO INGENIERIA LATINA DE CONSULTA Bustamante, Williams Consultores y Constructores S.A.C.	Jefe Estudio: ING. CARLOS PORTUGAL Especialista: ING. LUIS CAMPOS P. Revisión: Proceso y Ploteo: F.L.S.	Aprobación: N° FECHA DESCRIPCIÓN 01	REVISIONES	ESTUDIO DE PREINVERSION A NIVEL DE FACTIBILIDAD Y ESTUDIO DEFINITIVO DEL PROYECTO DE AMPLIACION DE LA SEGUNDA CALZADA DE LA CARRETERA TINGO MARIA - AGUAYTIA - PUCALLPA, TRAMO: Dv. AEROPUERTO PUCALLPA - ALTURA DEL CEMENTERIO DEL JARDIN DEL BUEN RECUERDO CONTRATO N° 0100-2010-MTC/20	PLANTA Y PERFIL LONGITUDINAL EJE CENTRAL DEL KM 7+500 AL 8+000	FECHA: FEBRERO 2012
								ESCALA FORMATO A1: 1/1000 ESCALA FORMATO A3: 1/2000 PP-EC-16