


PLANTA
ESCALA: 1/2000



ELEMENTOS DE CURVA											COORDENADAS		
PL. N°	S	△	R	T	L.C.	EXT.	P.C.	P.I.	P.T.	PE. SA.	L.T.	NORTE	ESTE
C7	D	0°3'8"	---	---	---	---	---	4+292.61	---	---	---	9071589.64	543041.72

LEYENDA

- ALCANTARILLA PROYECTADA
- ALCANTARILLA EXISTENTE
- SEMAFORO
- POSTE DE MEDIANA TENSION
- POSTE DE TELEFONO
- POSTE DE LUZ
- ARBOL
- LETRERO
- POSTE DE ALTA TENSION
- DERECHO DE VIA
- MURO CONTENCION
- BUZON
- EJE VIA CENTRAL
- EJE AUX. IZQUIERDA Y DERECHA
- EJE DE VIAS CENTRALES
- PERFIL DE RASANTE DE VIA
- PERFIL DE TERRENO
- BORDE DE VIA
- VIVIENDA
- LIMITE DE PROPIEDAD
- CUNETA PROYECTADA
- CALZADA
- BERMA
- JARDIN
- SEPARADOR CENTRAL
- BM

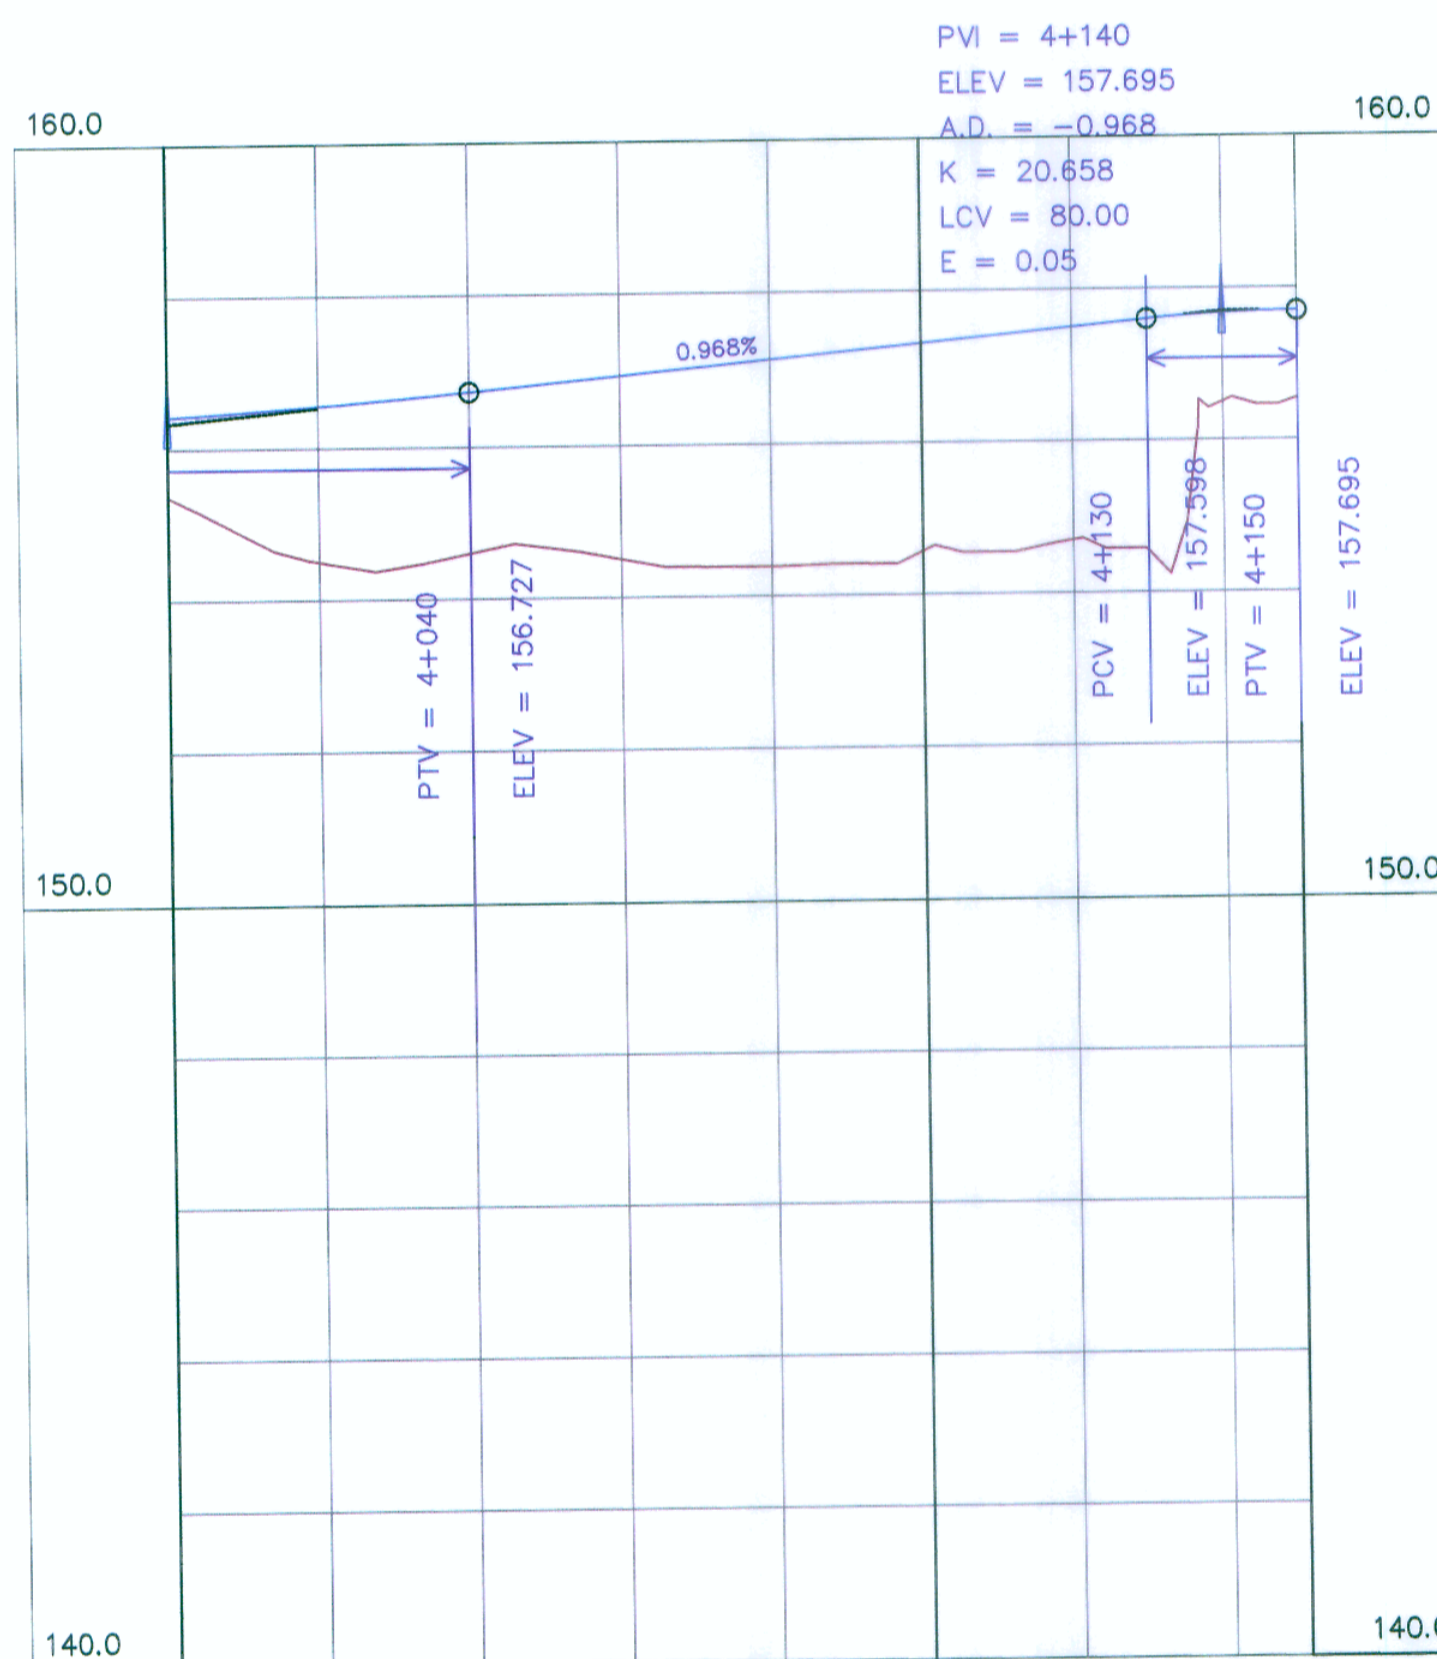

PERFIL LONGITUDINAL VIA AUXILIAR DERECHA

ESCALA: VERTICAL: 1/200
HORIZONTAL: 1/2000

KILOMETRAJE	4+000	4+100	4+150						
COTA DE RASANTE	156.421	156.553	156.727	156.920	157.114	157.308	157.501	157.671	157.695
COTA DE TERRENO	155.37	154.51	154.61	154.51	154.39	154.57	154.70	156.50	156.55

Luis
LUIS FELIPE PALOMINO COORDINADOR
INGENIERO CIVIL
Reg. CIP N° 39034



LUIS ALBERTO CAMPOS PALOMINO
INGENIERO CIVIL
Reg. del Colegio de Ingenieros N° 6672

Ing. CARLOS FORTUGAL DANCKER
JEFE DE PROYECTO
CIP. N° 13447

		CONSORCIO INGENIERIA LATINA DE CONSULTA Bustamante, Williams Consultores y Constructores S.A.C.	Jefe Estudio: ING. CARLOS PORTUGAL Especialista: ING. LUIS CAMPOS P. Revisión: Proceso y Ploteo: F.L.S.	Aprobación: N° FECHA DESCRIPCIÓN 01	ESTUDIO DE PREINVERSION A NIVEL DE FACTIBILIDAD Y ESTUDIO DEFINITIVO DEL PROYECTO DE AMPLIACION DE LA SEGUNDA CALZADA DE LA CARRETERA TINGO MARIA - AGUAYTIA - PUCALLPA, TRAMO: Dv. AEROPUERTO PUCALLPA - ALTURA DEL CEMENTERIO DEL JARDIN DEL BUEN RECUERDO CONTRATO N° 0100-2010-MTC/20	PLANTA Y PERFIL LONGITUDINAL VIA AUXILIAR DERECHA DEL KM 4+000 AL 4+150	FECHA: FEBRERO 2012 ESCALA FORMATO A1: 1/1000 ESCALA FORMATO A3: 1/2000 PP-ED-09
			Ministerio de Transportes y Comunicaciones	Provias Nacional			