



PLANTA
ESCALA: 1/2000

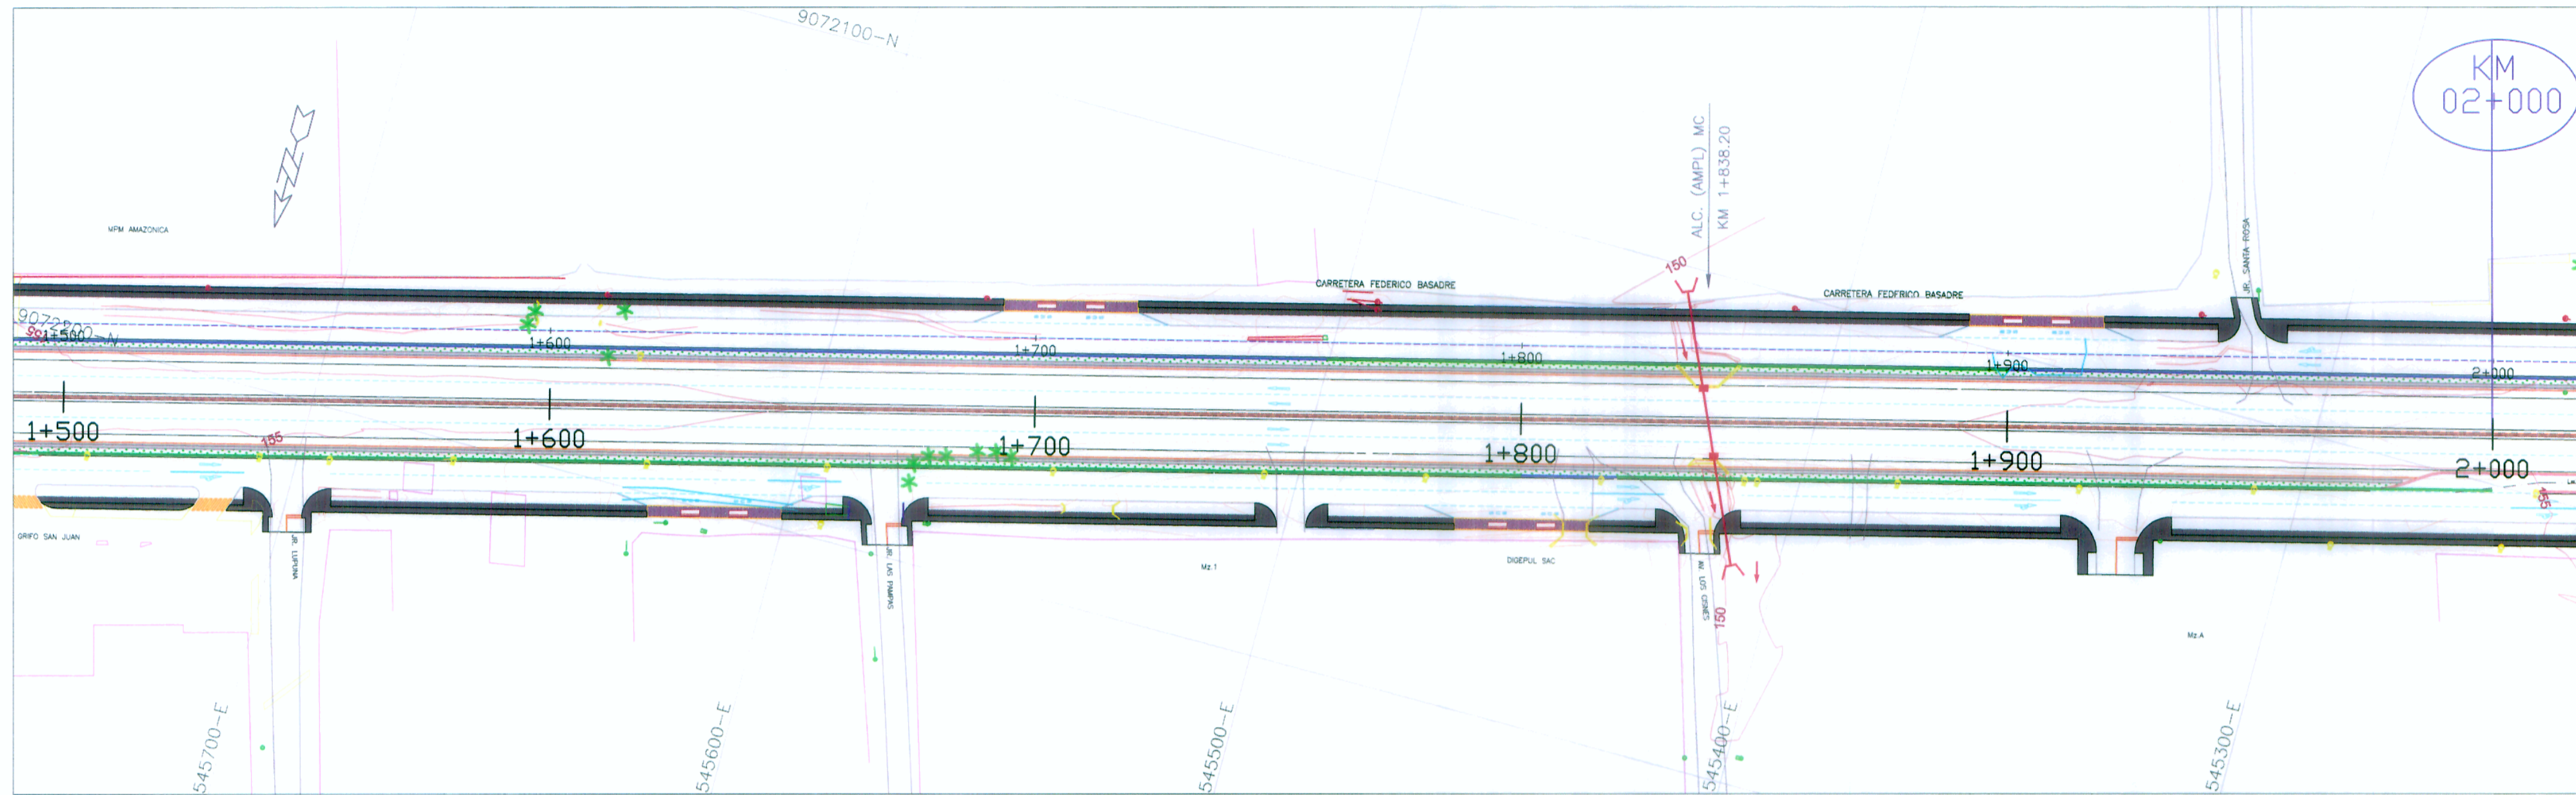

ELEMENTOS DE CURVA										COORDENADAS				
P.A. N°	S	Δ	R	T	L.C.	EXT.	P.C.	P.L.	P.T.	PE.	SA.	L.T.	NORTE	ESTE
C2	D	0°7'56"	---	---	---	---	---	1+296.38	---	---	---	---	9072271.29	545985.97

LEYENDA

- ALCANTARILLA PROYECTADA
- ALCANTARILLA EXISTENTE
- SEMAFORO
- POSTE DE MEDIANA TENSION
- POSTE DE TELEFONO
- POSTE DE LUZ
- ARBOL
- LETRERO
- POSTE DE ALTA TENSION
- DERECHO DE VIA
- MURO CONTENCIÓN
- BUZON
- EJE VIA CENTRAL
- EJE AUX. IZQUIERDA Y DERECHA
- EJE DE VIAS CENTRALES
- PERFIL DE RASANTE DE VIA
- PERFIL DE TERRENO
- BORDE DE VIA
- VIVIENDA
- LIMITE DE PROPIEDAD
- CUNETA PROYECTADA
- CALZADA
- BERMA
- JARDIN
- SEPARADOR CENTRAL
- BM

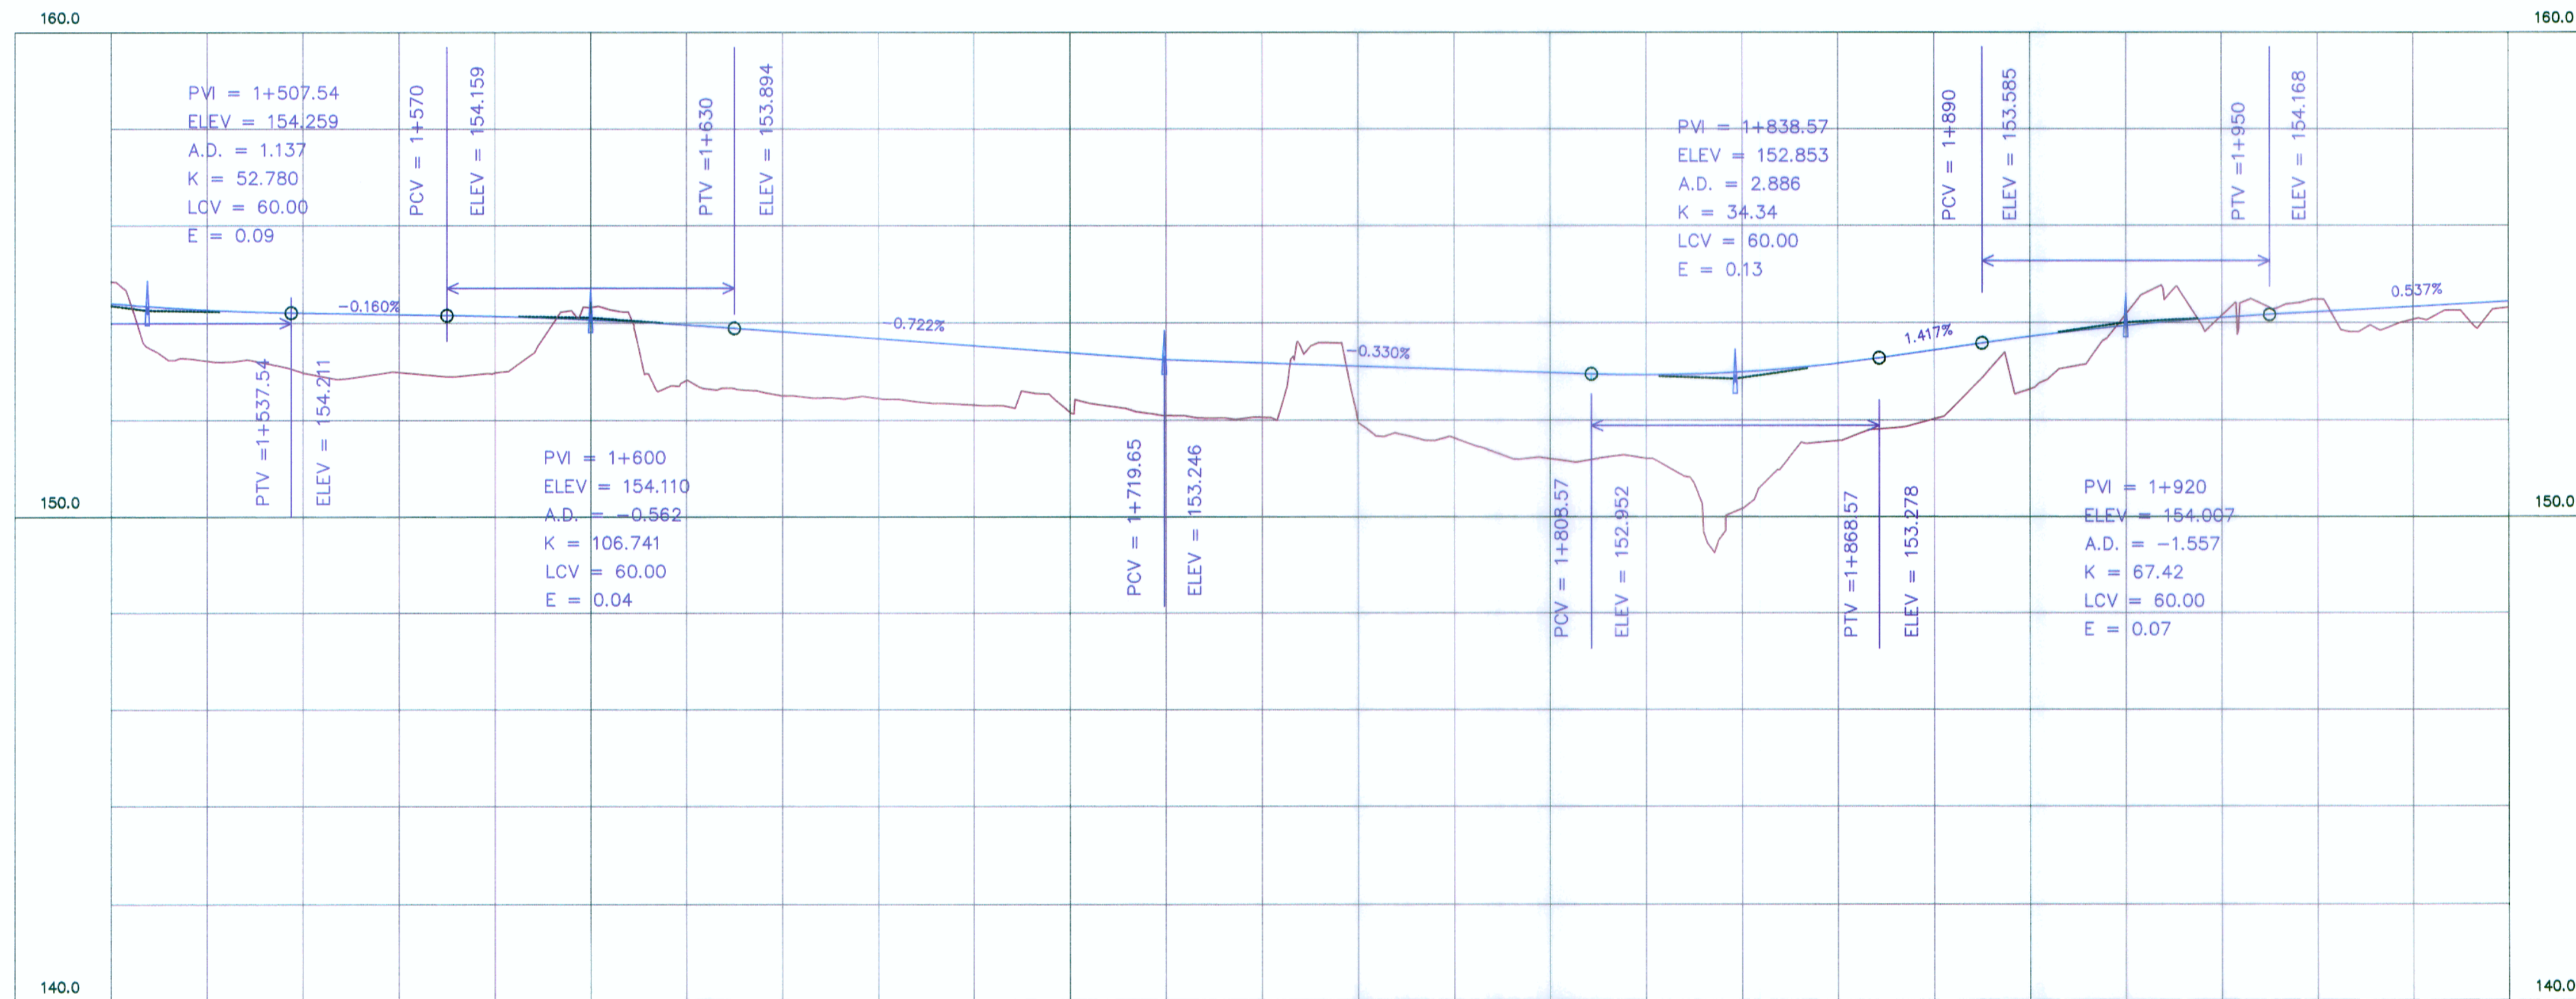

PERFIL LONGITUDINAL
VIA AUXILIAR IZQUIERDO

ESCALA: VERTICAL: 1/200
HORIZONTAL: 1/2000

COTA DE RASANTE	154.404	154.268	154.207	154.175	154.138	154.068	153.961	153.822	153.677	153.533	153.388	153.245	153.179	153.113	153.047	152.980	152.933	152.992	153.167	153.440	153.716	153.941	154.107	154.222	154.329	154.436
COTA DE TERRENO	154.85	153.22	152.99	152.99	152.98	154.33	152.83	152.51	152.45	152.32	152.18	152.11	152.07	152.00	151.64	151.21	151.22	150.17	151.58	152.03	152.64	154.17	154.15	154.48	154.48	154.07
KILOMETRAJE	1+500					1+600					1+700					1+800					1+900				2+000	

LUIS ALBERTO CAMPOS PALOMINO
INGENIERO CIVIL
Reg. del Colegio de Ingenieros N° 46672

ING. CARLOS PORTUGAL DANKEK
JEFE DE PROYECTO
CIP: N° 13447



CONSORCIO INGENIERIA LATINA DE CONSULTA
Bustamante, Williams
Consultores y Constructores S.A.C.

Jefe Estudio: ING. CARLOS PORTUGAL
Especialista: ING. LUIS CAMPOS P.
Revisión:
Proceso y Ploteo: F.L.S

REVISIONES		
N°	FECHA	DESCRIPCIÓN
01		

ESTUDIO DE PREINVERSION A NIVEL DE FACTIBILIDAD Y ESTUDIO DEFINITIVO DEL PROYECTO DE AMPLIACION DE LA SEGUNDA CALZADA DE LA CARRETERA TINGO MARIA - AGUAYTIA - PUCALLPA, TRAMO: DV. AEROPUERTO PUCALLPA - ALTURA DEL CEMENTERIO DEL JARDIN DEL BUEN RECUERDO
CONTRATO N° 0100-2010-MTC/20

PLANTA Y PERFIL LONGITUDINAL
VIA AUXILIAR IZQUIERDA
DEL KM 1+500 AL 2+000

FECHA: FEBRERO 2012
ESCALA FORMATO A1: 1/1000
ESCALA FORMATO A3: 1/2000
PP-EI-04