



SECCION TIPICA (2) A MEDIA LADERA  
TRAMO  
(Km. 20+500 al 21+540)

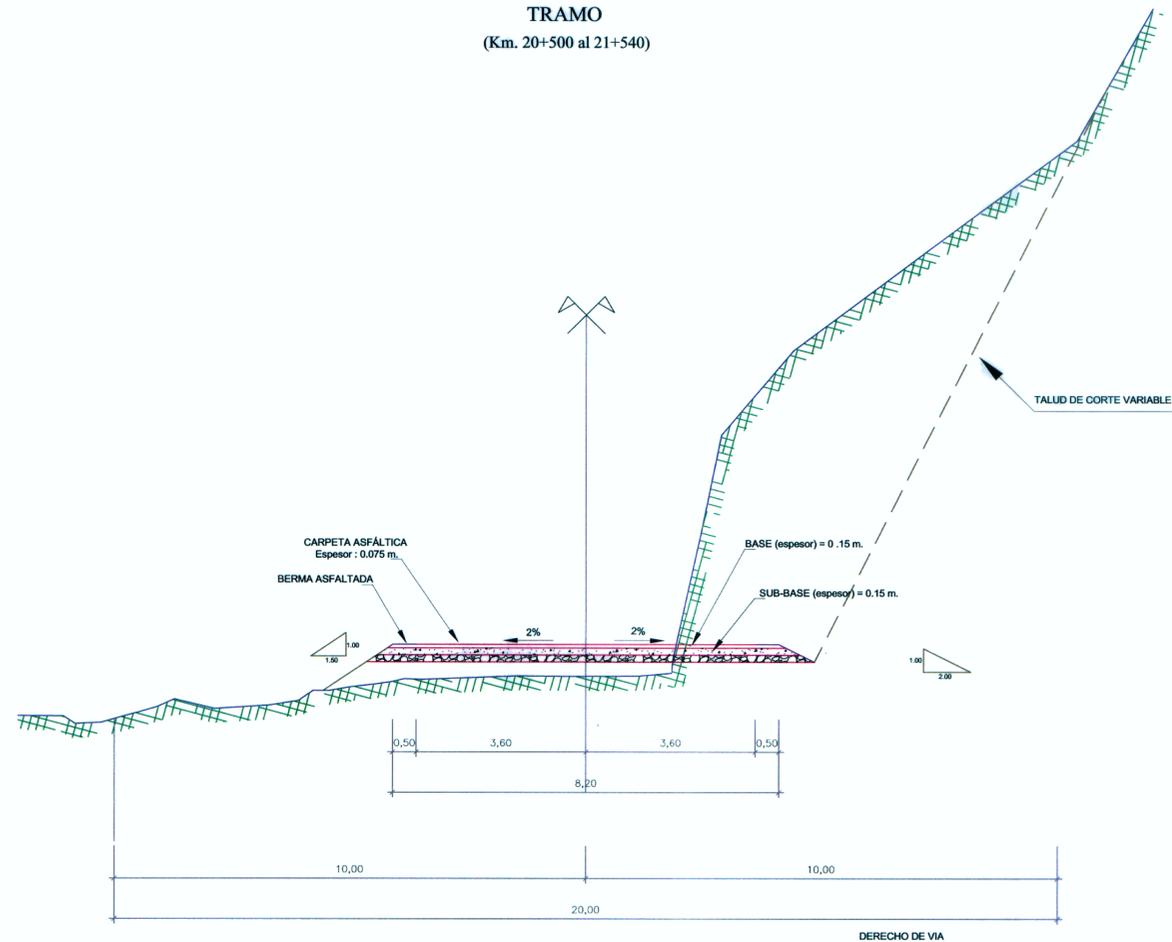

SECCION TIPICA (3) CORTE CERRADO  
Km. 20+420

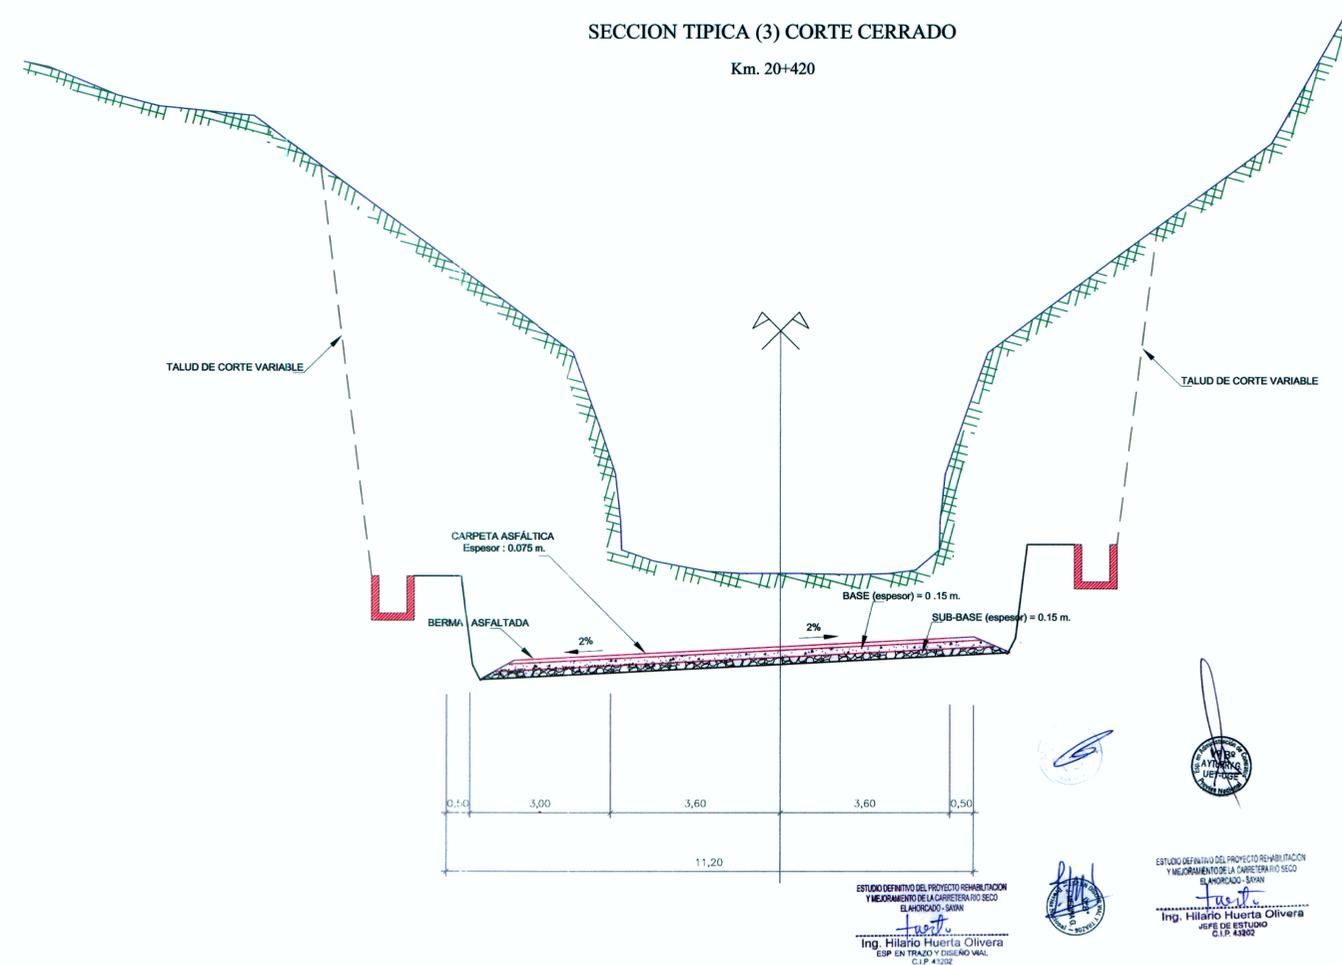

JEFE DE PROYECTO: ING. HILARIO HUERTA OLIVERA  
C.I.P. 43202

ESPECIALISTA: ING. HILARIO HUERTA OLIVERA  
C.I.P. 43202

REVISOR: ING. LUIS BENEZÚ VELARDE  
C.I.P. 45296

PROCESO / DIBUJO: GINO RAMOS NEYRA

REVISIONES		
Nº	FECHA	DESCRIPCIÓN

PROYECTO: ESTUDIO DEFINITIVO DEL PROYECTO DE REHABILITACIÓN Y MEJORAMIENTO DE LA CARRETERA RÍO SECO - EL AHORCADO - SAYÁN

PLANO: SECCIONES TIPICAS

ESCALA: 1/75

FECHA: SETIEMBRE 2011

STP-02 06