


LEYENDA

	CIRCULACIÓN
	SEÑAL VERTICAL
	SEÑAL INFORMATIVA TIPO (E-1)
	TACHAS BIDIRECCIONALES AMARILLA CON ESPACIAMIENTO DE 4 m. (CURVA EN U)
	BORDE DE VÍA (PROYECTADO)
	HITO KILOMÉTRICO
	POSTES DELINEADORES
	BARRERAS DE SEGURIDAD

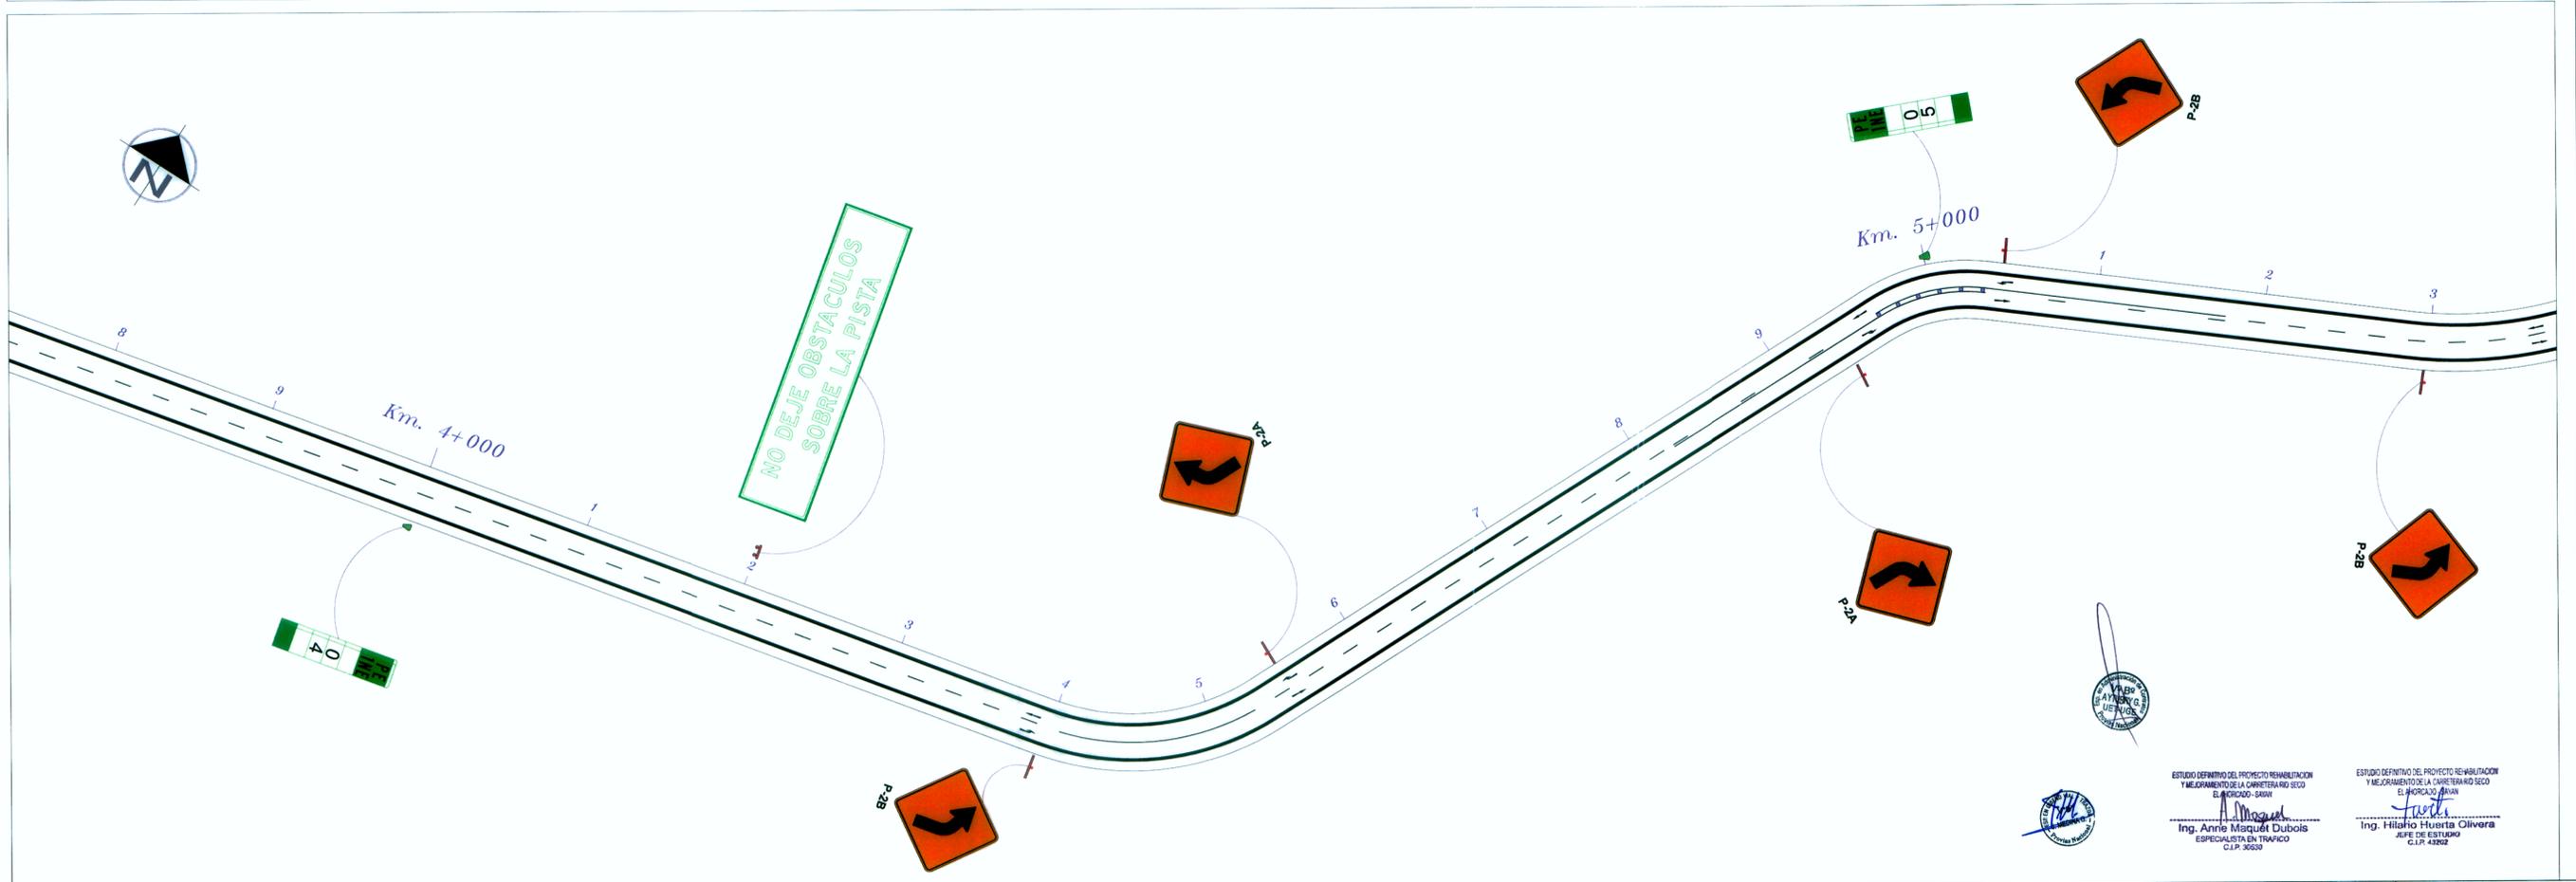

JEFE DE PROYECTO: ING. HILARIO HUERTA OLIVERA
 C.I.P. 43202
 ESPECIALISTA: ING. ANNE M. MAQUET DUBOIS
 C.I.P. 43202
 REVISOR: ING. LUIS BENDEZÚ VELARDE
 C.I.P. 43206
 PROCESÓ / DIBUJÓ: REBECA M. VÁSQUEZ ROJAS

APROBÓ:

Nº	FECHA	DESCRIPCIÓN

PROYECTO: ESTUDIO DEFINITIVO DEL PROYECTO DE REHABILITACIÓN Y MEJORAMIENTO DE LA CARRETERA RÍO SECO - EL AHORCADO - SAYÁN

PLANO:

SEÑALIZACIÓN HORIZONTAL Y VERTICAL

ESCALA: 1/2000
 FECHA: SETIEMBRE 2011
 SÑ-02 119



ESTUDIO DEFINITIVO DEL PROYECTO REHABILITACION Y MEJORAMIENTO DE LA CARRETERA RÍO SECO EL AHORCADO - SAYÁN
 Ing. Anne Maquet Dubois
 ESPECIALISTA EN TRAFICO
 C.I.P. 43202

ESTUDIO DEFINITIVO DEL PROYECTO REHABILITACION Y MEJORAMIENTO DE LA CARRETERA RÍO SECO EL AHORCADO - SAYÁN
 Ing. Hilario Huerta Olivera
 JEFE DE ESTUDIO
 C.I.P. 43202