



PLANTA  
ESC : 1/250

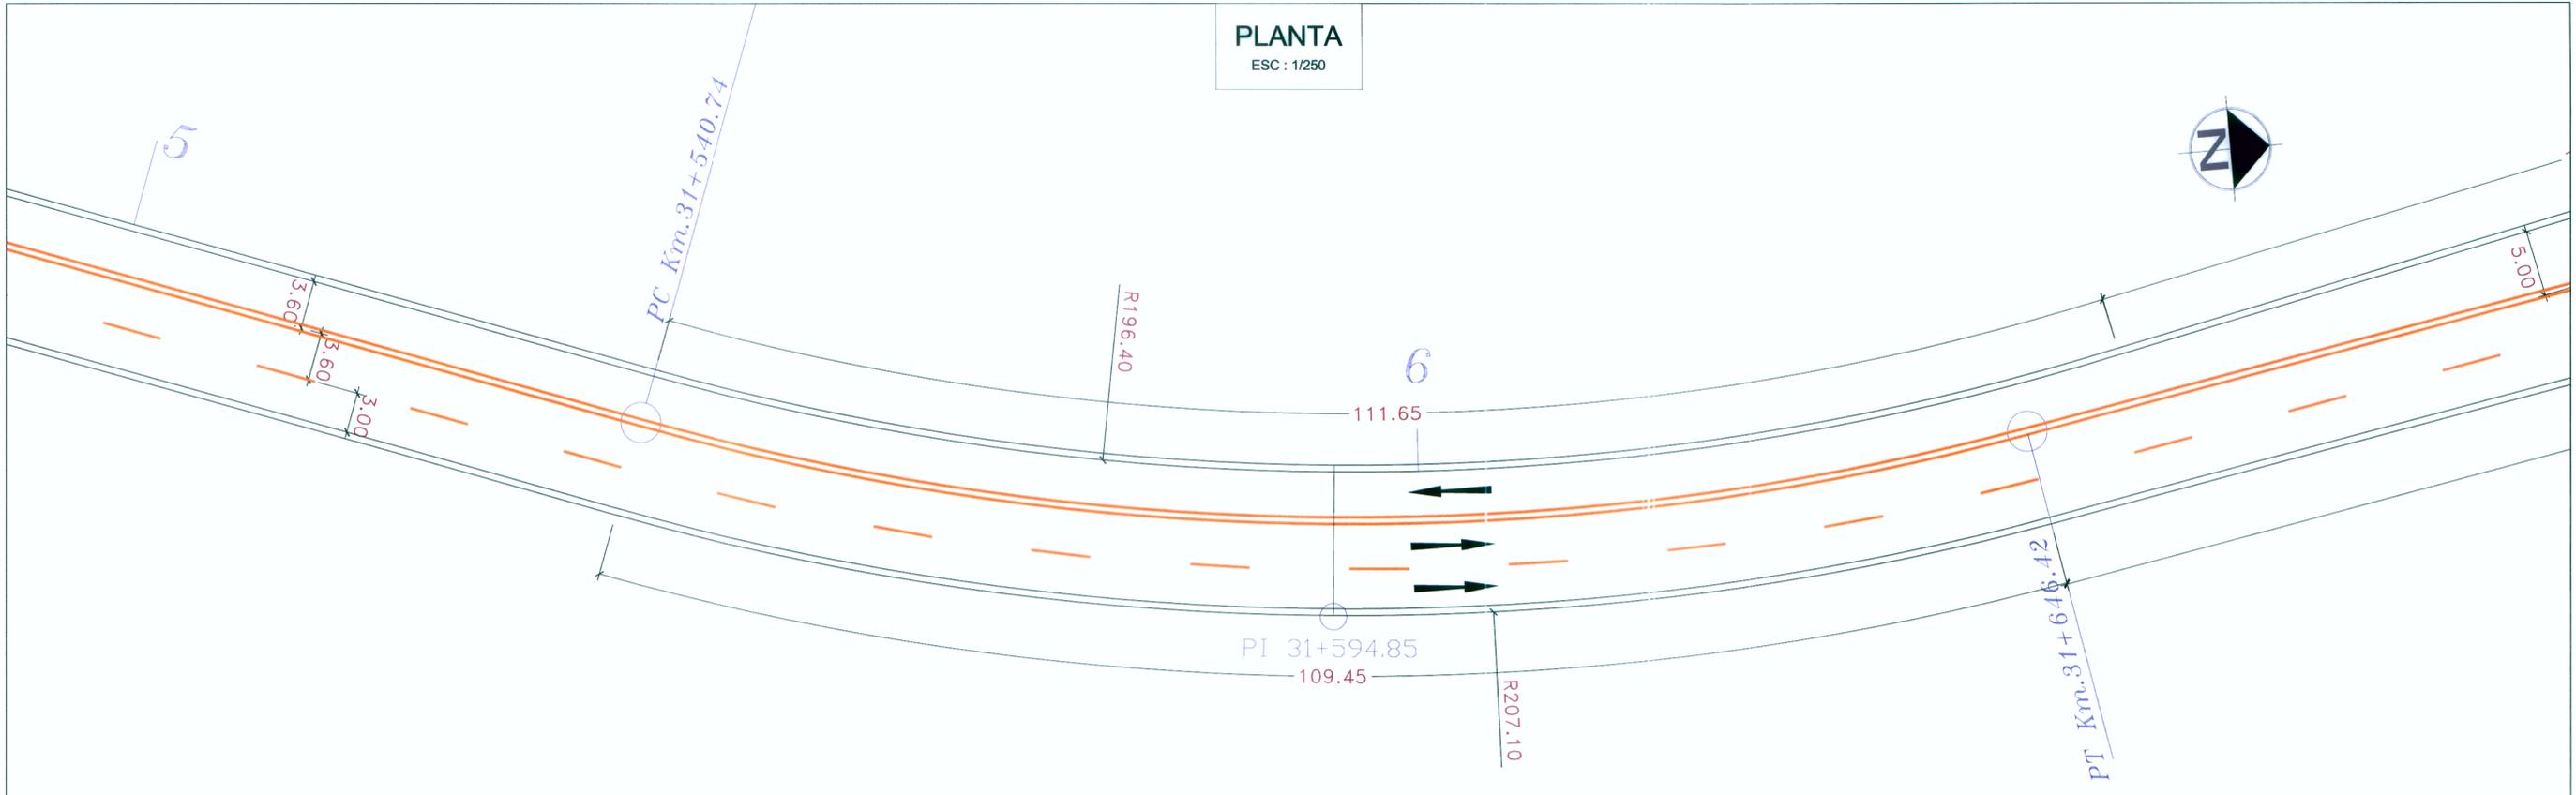

**LEYENDA**

	BORDE DE VIA (PROYECTADO)
	CIRCULACIÓN
	PLACA LATERAL INFORMATIVA
	HITO KILOMÉTRICO

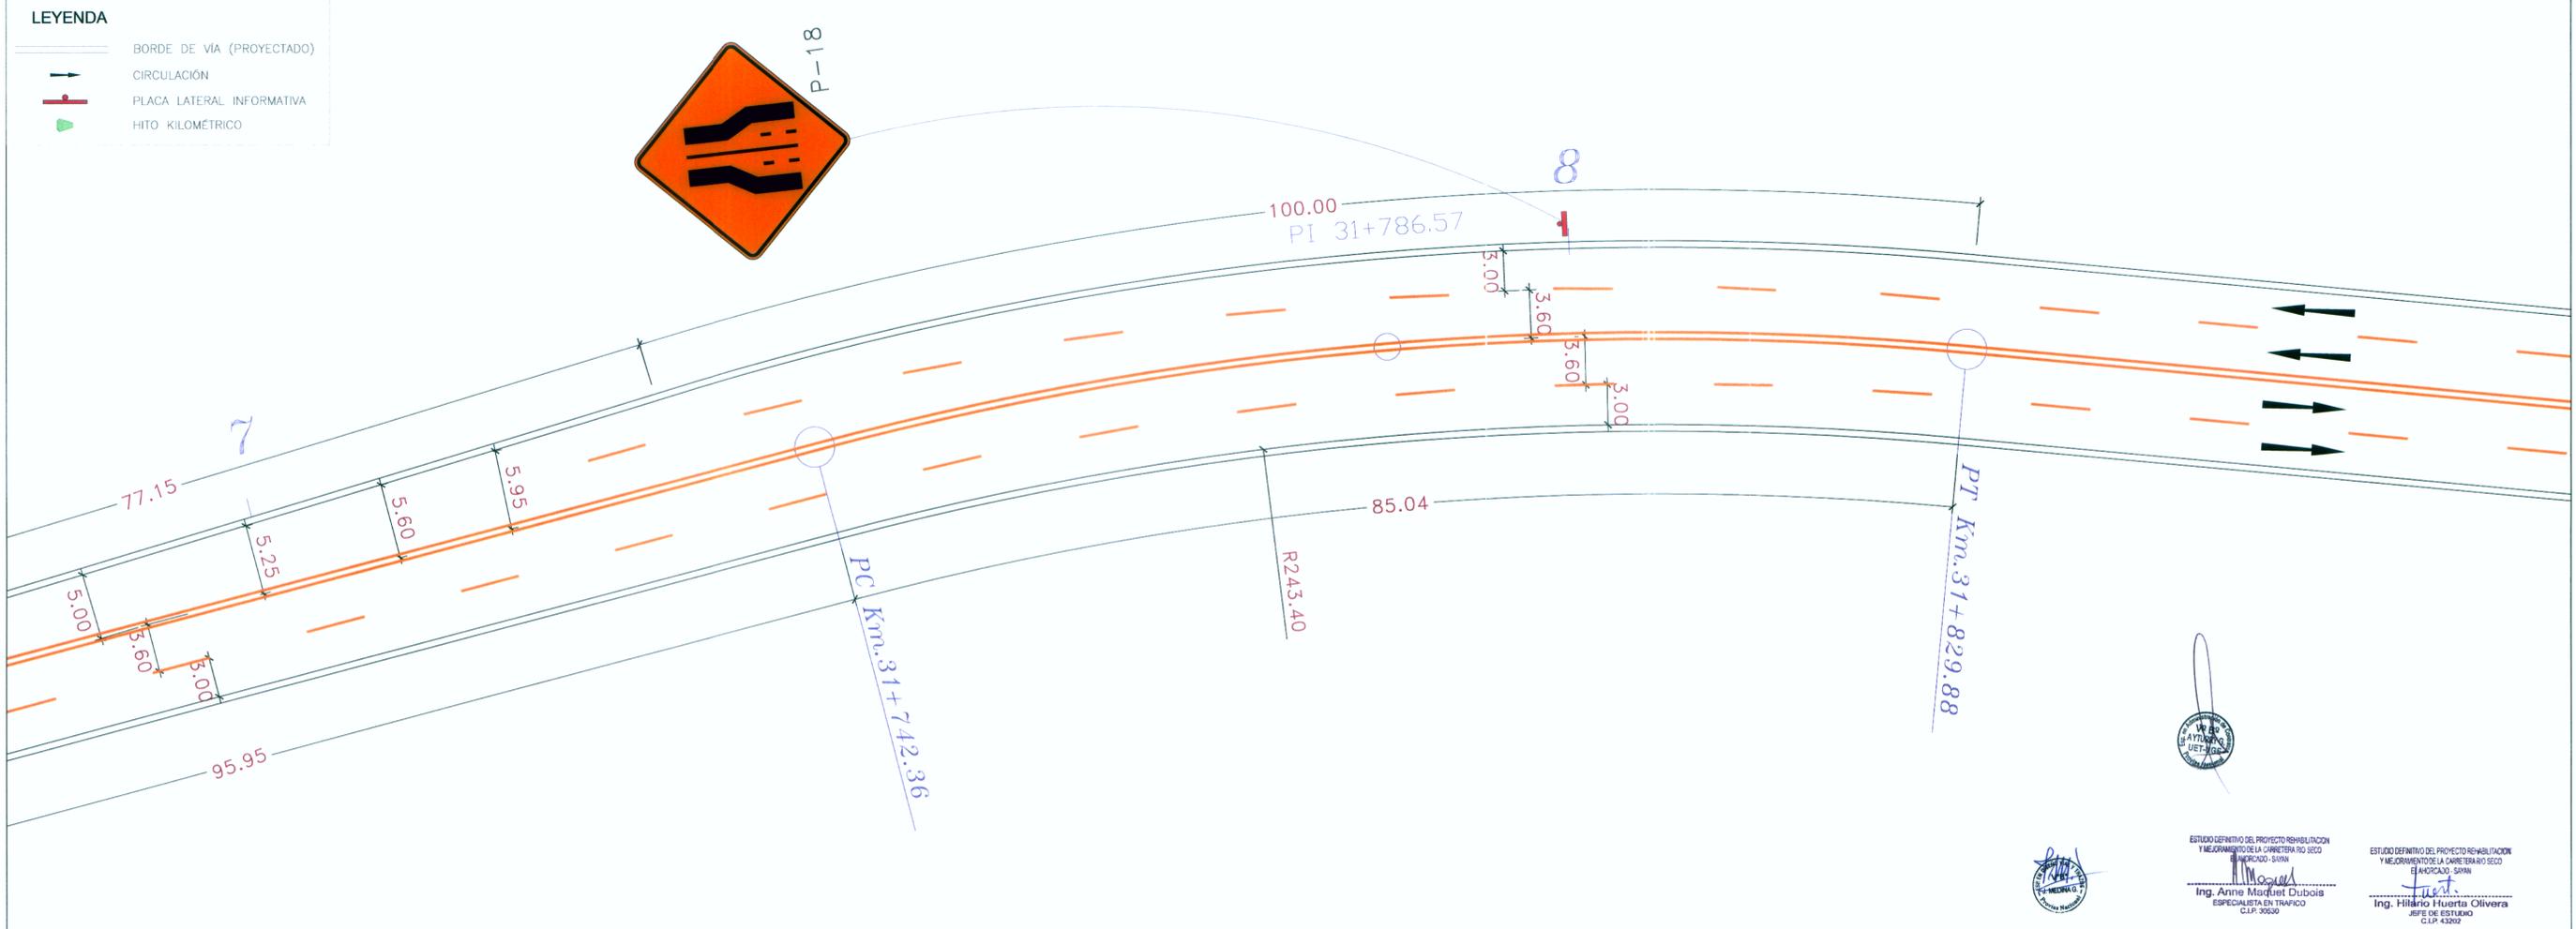

ESTUDIO DEFINITIVO DEL PROYECTO REHABILITACION Y MEJORAMIENTO DE LA CARRETERA RIO SECO (ANORCADO - SAYAN)  
Ing. Anne M. Maquet Dubois  
ESPECIALISTA EN TRAFICO  
C.I.P. 30520

ESTUDIO DEFINITIVO DEL PROYECTO REHABILITACION Y MEJORAMIENTO DE LA CARRETERA RIO SECO (ANORCADO - SAYAN)  
Ing. Hilario Huerta Olivera  
JEFE DE ESTUDIO  
C.I.P. 43202



JEFE DE PROYECTO: ING. HILARIO HUERTA OLIVERA  
C.I.P. 43202  
ESPECIALISTA: ING. ANNE M. MAQUET DUBOIS  
C.I.P. 43202  
REVISOR: ING. LUIS BIENVEZU VELARDE  
C.I.P. 43296  
PROCESO / DIBUJO: REBECA VASQUEZ R.

APROBÓ:

Nº	FECHA	REVISIONES	DESCRIPCIÓN

PROYECTO: ESTUDIO DEFINITIVO DEL PROYECTO DE REHABILITACIÓN Y MEJORAMIENTO DE LA CARRETERA RÍO SECO - EL AHORCADO - SAYÁN

PLANO: DETALLE DE CARRIL ADICIONAL (TÍPICO 2)

ESCALA: INDICADA  
FECHA: SETIEMBRE 2011  
SÑ-18 135