


PLANTA POSTES DELINEADORES

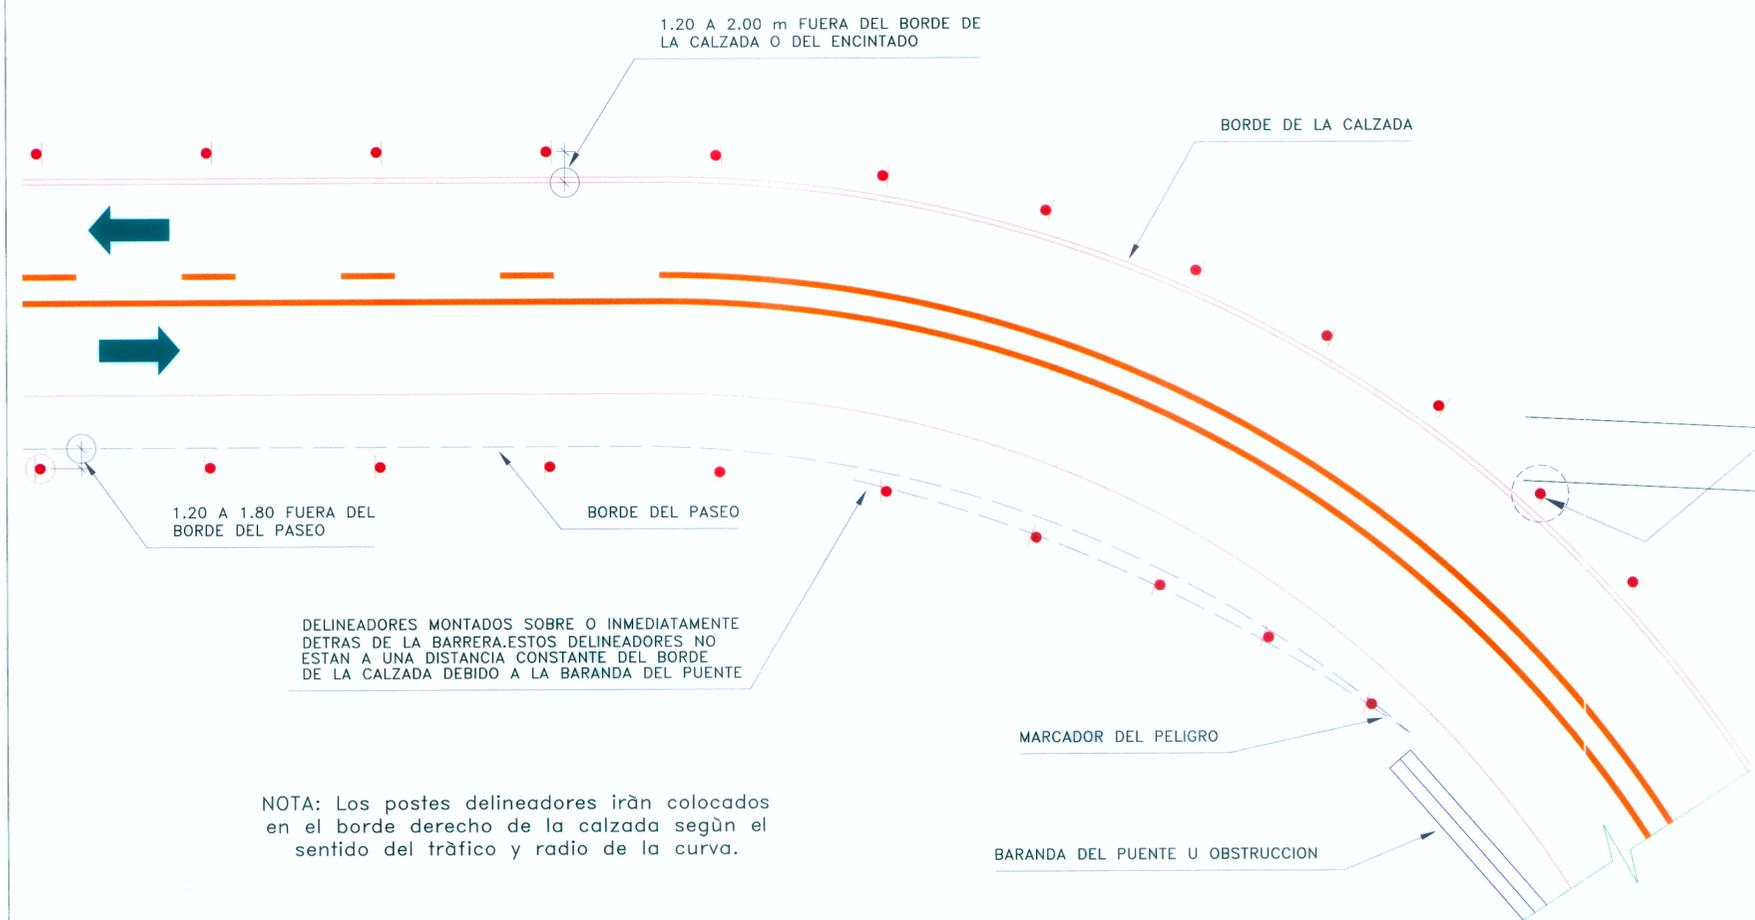


DELINERADORES MONTADOS SOBRE O INMEDIATAMENTE DETRAS DE LA BARRERA. ESTOS DELINERADORES NO ESTAN A UNA DISTANCIA CONSTANTE DEL BORDE DE LA CALZADA DEBIDO A LA BARANDA DEL PUENTE

NOTA: Los postes delineadores irán colocados en el borde derecho de la calzada según el sentido del tráfico y radio de la curva.

BERMA O ESPALDON
2.25


SOBREANCHO
COMPACTADO

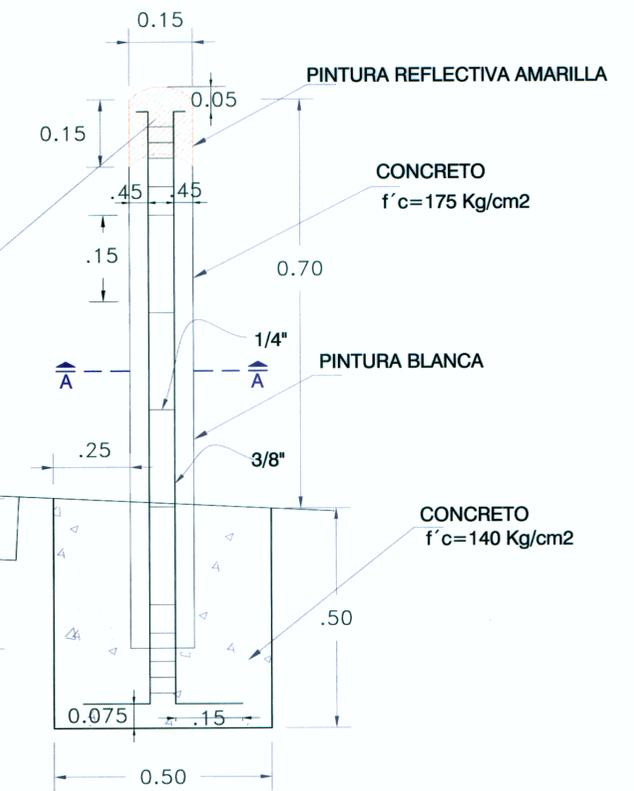

NOTA:
LOS DELINERADORES SE DEBEN COLOCAR A UNA DISTANCIA CONSTANTE DEL BORDE DE LA CALZADA EXCEPTO QUE CUANDO EXISTA UNA OBSTRUCCION CERCA DEL BORDE DEL PAVIMENTO, LA LINEA DE DELINERADORES HACE UNA TRANSICION SUAVE HACIA ADETRAS DE LA OBSTRUCCION.


POSTE DELINEADOR CIMENTADO AL TERRENO

ESTUDIO DEFINITIVO DEL PROYECTO DE REHABILITACION Y MEJORAMIENTO DE LA CARRETERA RIO SECO - EL AHORCADO - SAYAN
Ing. Anne Maquet Dubois
ESPECIALISTA EN TRAFICO
C.I.P. 30202

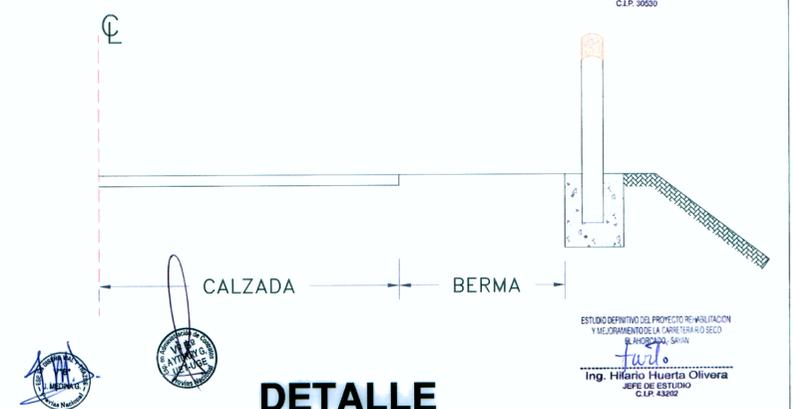


DETALLE POSTE EN BORDE DE CALZADA

ESTUDIO DEFINITIVO DEL PROYECTO DE REHABILITACION Y MEJORAMIENTO DE LA CARRETERA RIO SECO - EL AHORCADO - SAYAN
Ing. Hilario Huerta Oliviera
JEFE DE ESTUDIO
C.I.P. 43202

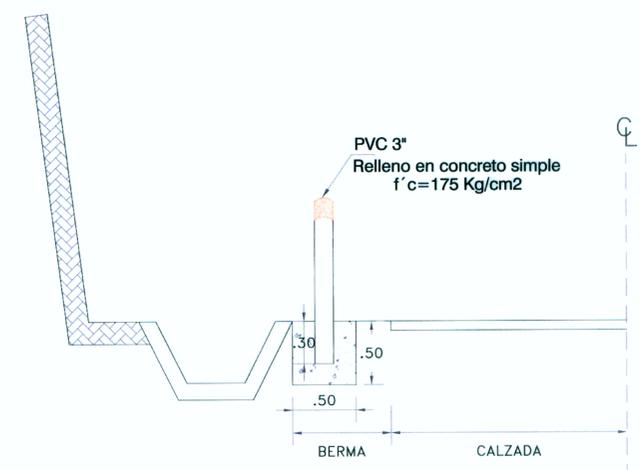

DETALLE POSTE EN BORDE DE CALZADA - LADO TALUD

ESPACIAMIENTO DE DELINERADORES	
Radio de la Curva horizontal	Espaciamiento
m.	m.
30	4.00
40	5.00
50	6.00
60	7.00
70	8.00
80	9.00
100	10.00
150	12.50
200	15.00
250	17.00
300	18.50
400	20.00
450	21.50
500	23.00
> 500	24.00

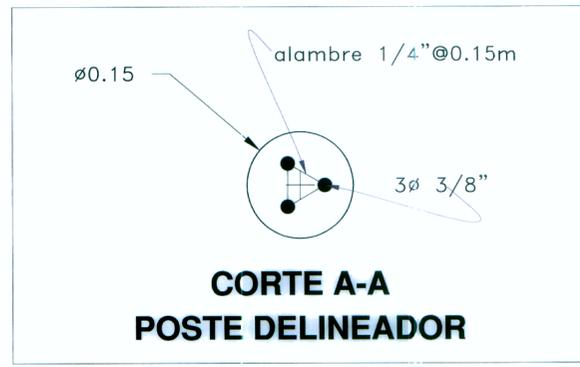

CORTE A-A POSTE DELINEADOR