PLANTA

ESC : 1/1000

EJE PISTA INTERSECCION E-O
INICIA EN LA MISMA ESTACA 41+600
DEL EJE DE LA CARRETERA SAYAN

EJE ESTE-OESTE
(S2-EO)

CUADRO DE ELEMENTOS EJE OESTE-ESTE INTERSECCION 2 S2-EO

No. PI	ANGULO	S	RADIO (m)	PI (Km)	PC (Km)	PT (Km)	T (m)	LC (m)	EXT. (m)	COORD. PI NORTE	COORD. PI ESTE
INICIO				41+600.00						8,766,922.66	254,512.99
S2-EO-1	5° 13' 30.41" LT	I	500.00	41+625.72	41+602.91	41+648.51	22.81	45.60	0.52	8,766,926.39	254,538.45
S2-EO-2	52° 53' 49.99" LT	I	23.60	41+934.18	41+922.44	41+944.22	11.74	21.79	2.76	8,766,998.71	254,838.33
FINAL				41+949.06						8,767,013.91	254,844.95

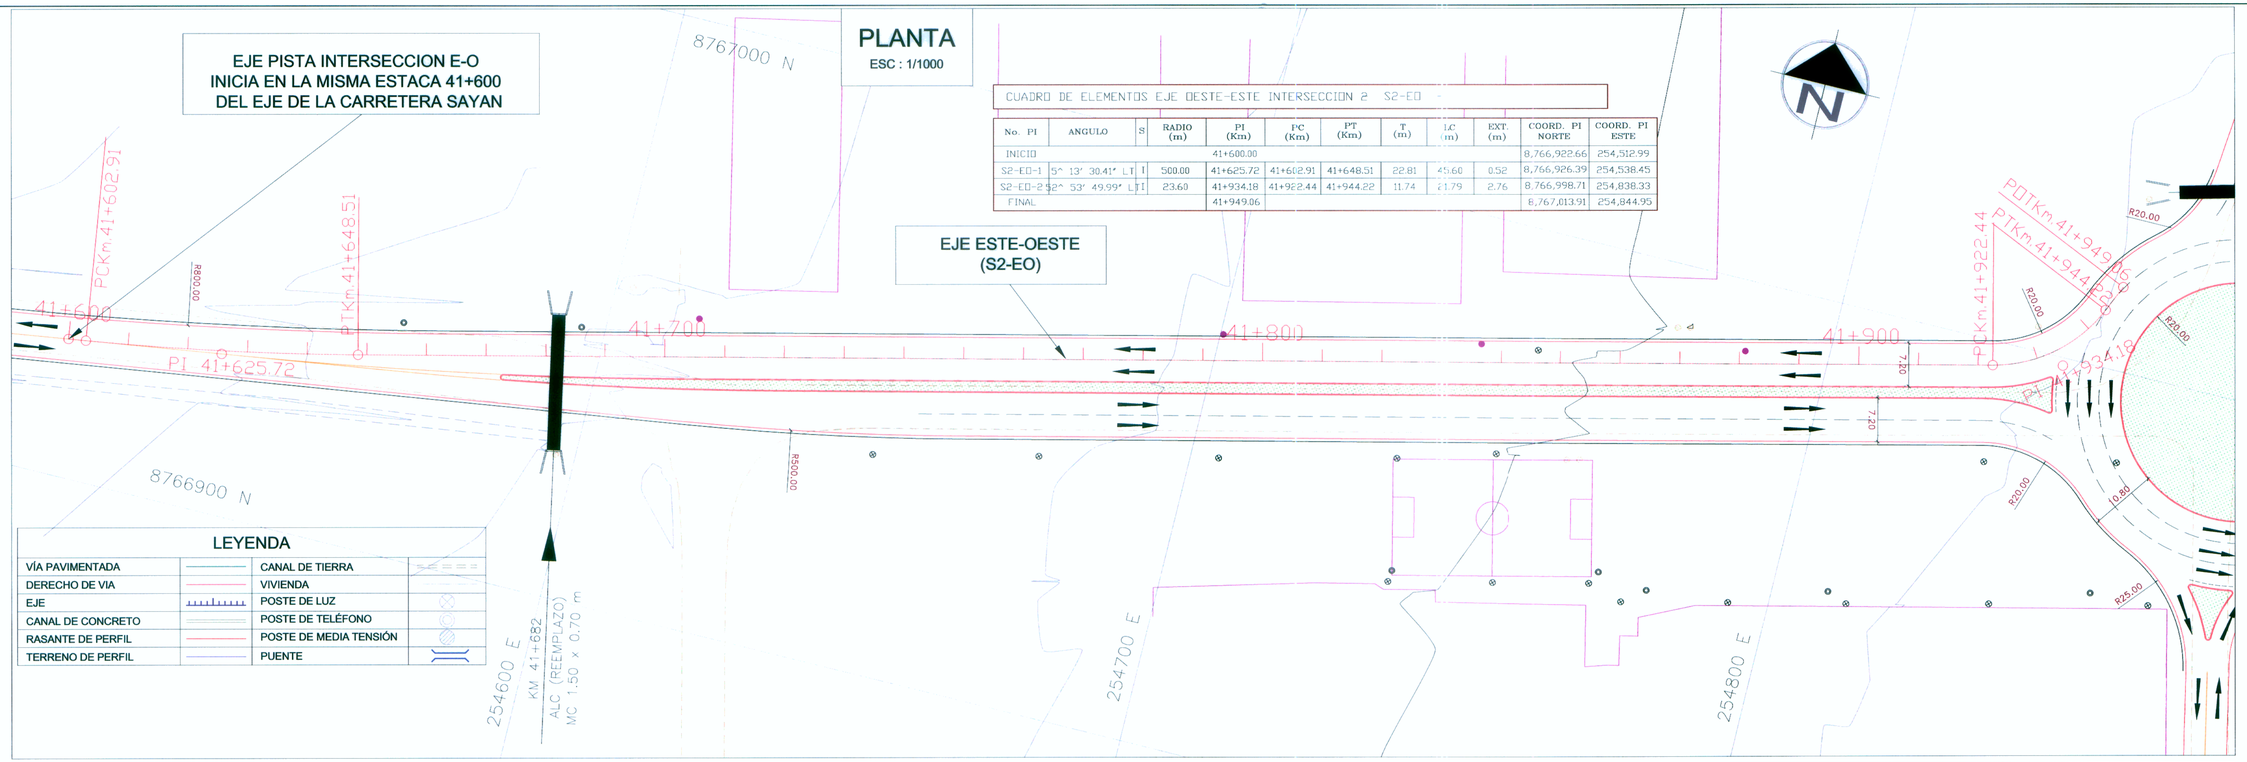

LEYENDA

VÍA PAVIMENTADA		CANAL DE TIERRA	
DERECHO DE VIA		VIVIENDA	
EJE		POSTE DE LUZ	
CANAL DE CONCRETO		POSTE DE TELÉFONO	
RASANTE DE PERFIL		POSTE DE MEDIA TENSIÓN	
TERRENO DE PERFIL		PUENTE	

PERFIL

ESC : 1/1000

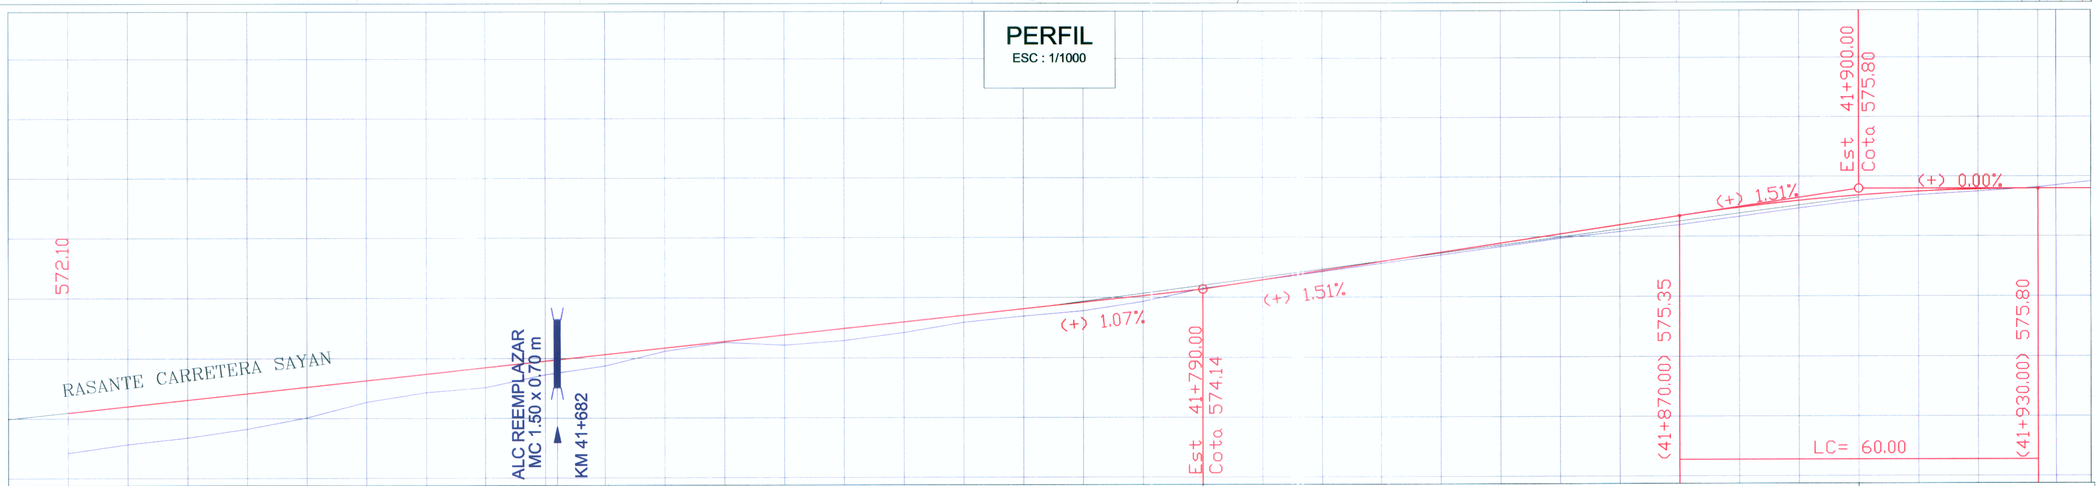

| | | | | | |