PLANTA
ESC : 1/1000

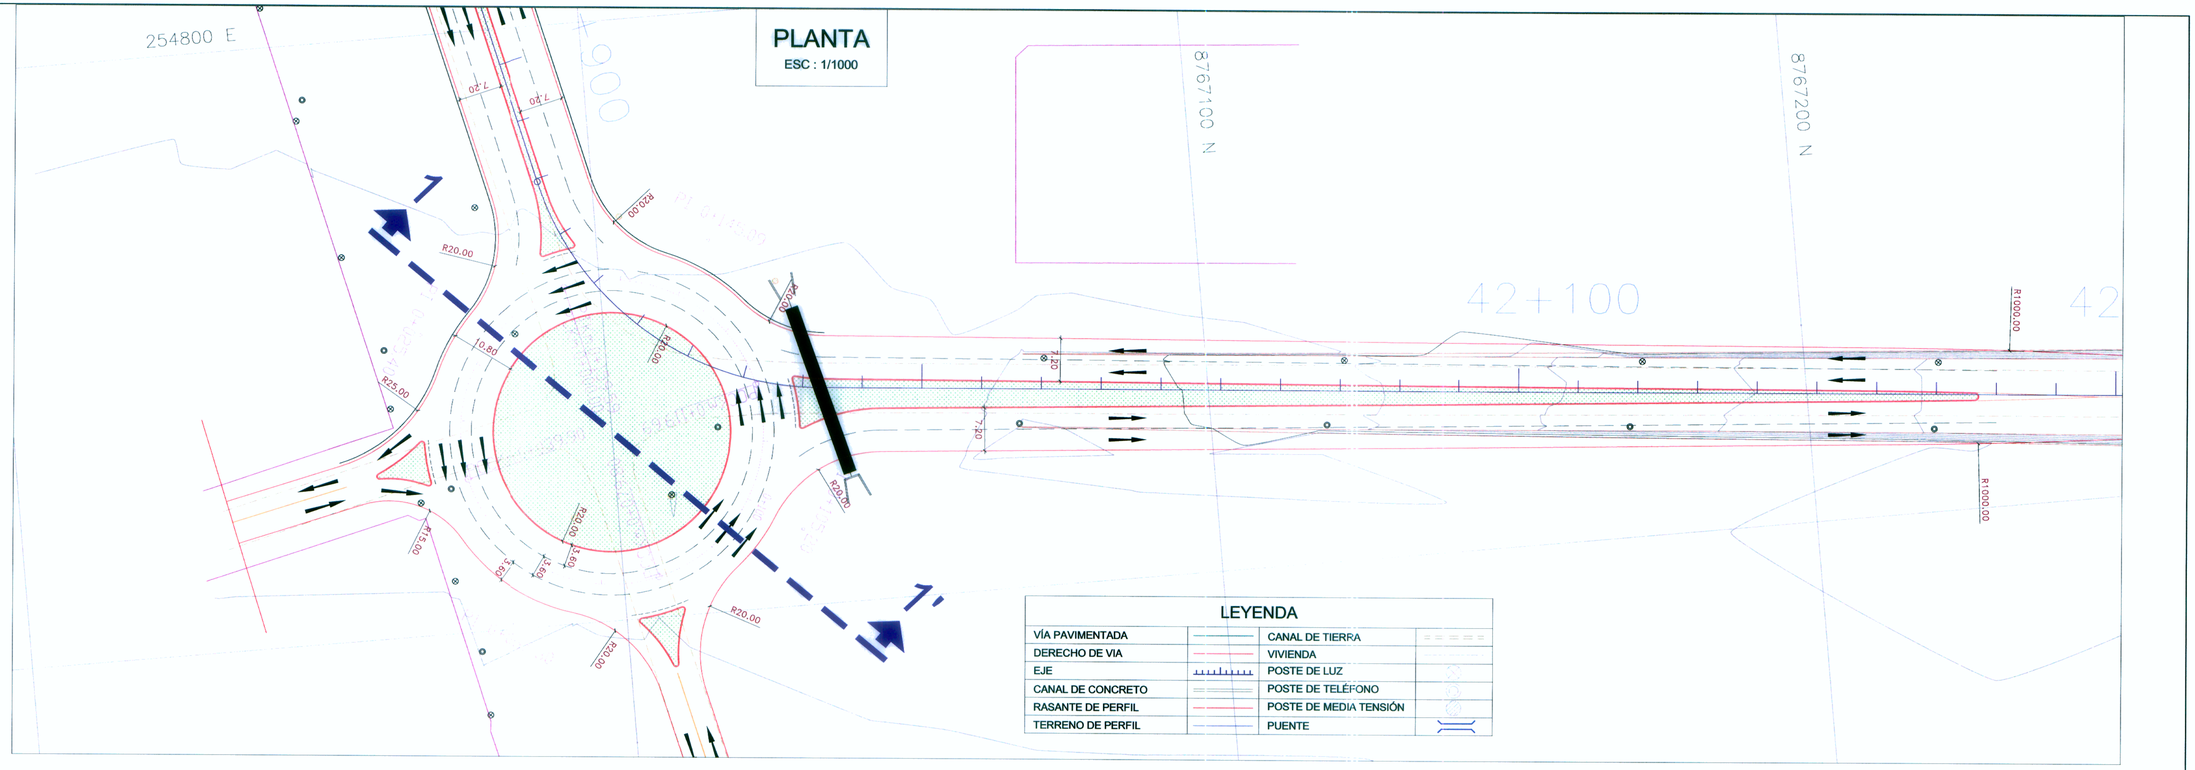

ROTONDA
SECCIÓN 1 - 1'
ESCALA:1/125

SECCIÓN PROYECTADA

ESTUDIO DEFINITIVO DEL PROYECTO REHABILITACION Y MEJORAMIENTO DE LA CARRETERA RIO SECO EL AHORCADO - SAYAN
Ing. Hilario Huerta Olivera
JEFE DE ESTUDIO
C.I.P. 43202

JEFE DE PROYECTO:	ING. HILARIO HUERTA OLIVERA C.I.P. 43202	APROBÓ:	REVISIONES		
ESPECIALISTA:	ING. HILARIO HUERTA OLIVERA C.I.P. 43202		Nº	FECHA	DESCRIPCIÓN
REVISOR:	ING. LUIS BENDEZÚ VELARDE C.I.P. 43296				
PROCESÓ / DIBUJÓ:	M. DIAZ				

MTC Ministerio de Transportes y Comunicaciones
Compañía de Minas Buenaventura
ASOCIACIÓN CIVIL "Promoviendo el Desarrollo Sostenible"
VERA & MORENO S.A. CONSULTORES DE INGENIERÍA
Av. José Leal 1526 - Lima 14 - Perú
Tel.:470-1310

PROYECTO:
ESTUDIO DEFINITIVO DEL PROYECTO DE REHABILITACIÓN Y MEJORAMIENTO DE LA CARRETERA RÍO SECO - EL AHORCADO - SAYÁN

PLANO:
SECCION TIPICA
ROTONDA

ESCALA: INDICADA
FECHA: SETIEMBRE 2011

STR-01 | 202