


1:2000 0 40.00 80.00 120.00 160.00 200.00 m

NOTA:  
LA ESCALA GRÁFICA MOSTRADA ES PARA EL FORMATO A-1,  
PARA A-3 CONSIDERAR EL DOBLE.

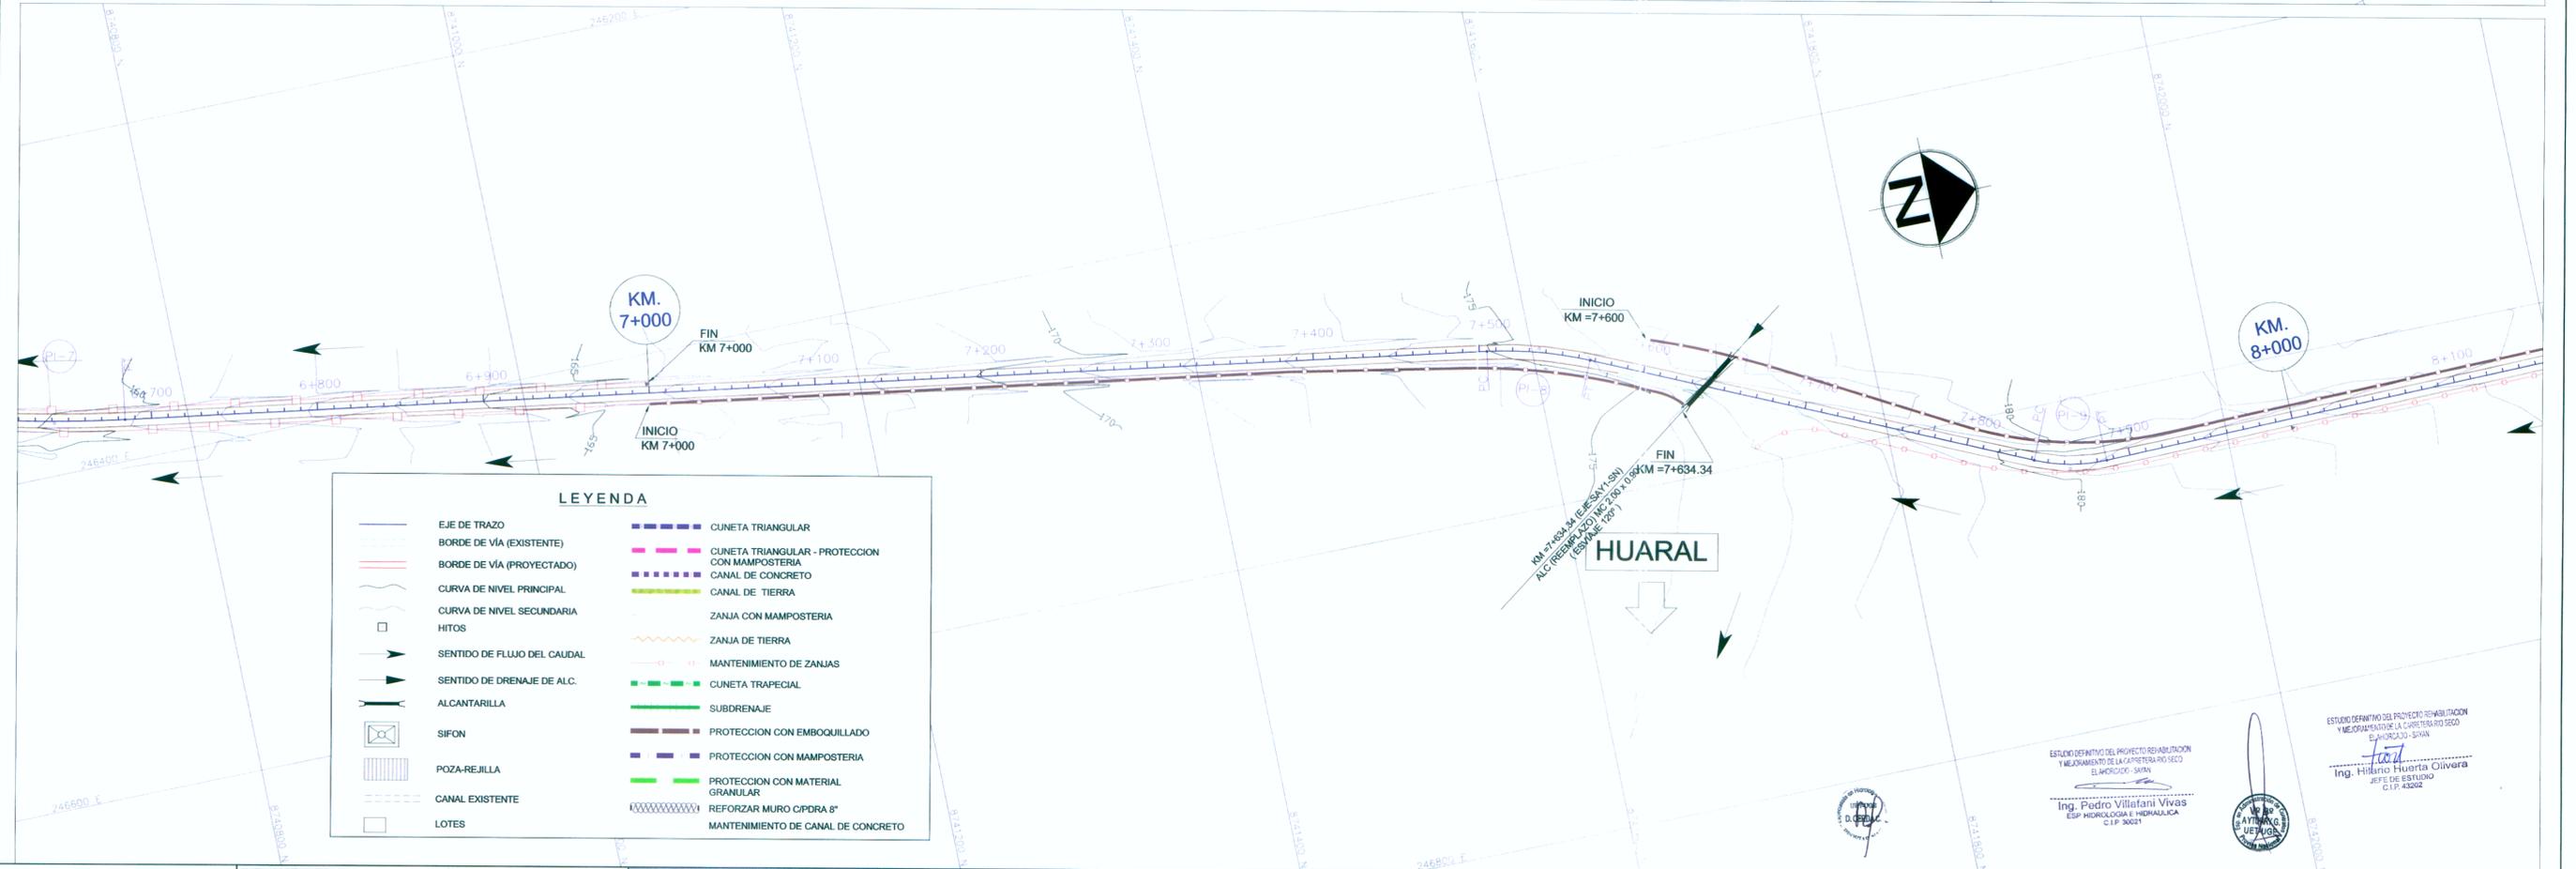

**LEYENDA**

	EJE DE TRAZO		CUNETAS TRIANGULARES
	BORDE DE VÍA (EXISTENTE)		CUNETAS TRIANGULARES - PROTECCIÓN CON MAMPOSTERÍA
	BORDE DE VÍA (PROYECTADO)		CANAL DE CONCRETO
	CURVA DE NIVEL PRINCIPAL		CANAL DE TIERRA
	CURVA DE NIVEL SECUNDARIA		ZANJA CON MAMPOSTERÍA
	HITOS		ZANJA DE TIERRA
	SENTIDO DE FLUJO DEL CAUDAL		MANTENIMIENTO DE ZANJAS
	SENTIDO DE DRENAJE DE ALC.		CUNETAS TRAPEZIALES
	ALCANTARILLA		SUBDRENAJE
	SIFÓN		PROTECCIÓN CON EMBOQUILLADO
	POZA-REJILLA		PROTECCIÓN CON MAMPOSTERÍA
	CANAL EXISTENTE		PROTECCIÓN CON MATERIAL GRANULAR
	LOTES		REFORZAR MURO C/PDRA 8"
			MANTENIMIENTO DE CANAL DE CONCRETO