


ESTUDIO DEFINITIVO DEL PROYECTO REHABILITACION Y MEJORAMIENTO DE LA CARRETERA RIO SECO EL AHORCADO - SAYAN
 Ing. Pedro Villafani Vivas
 ESP. INGENIERIA CIVIL Y MECANICA
 C.I.P. 30021

ESTUDIO DEFINITIVO DEL PROYECTO REHABILITACION Y MEJORAMIENTO DE LA CARRETERA RIO SECO EL AHORCADO - SAYAN
 Ing. Hilario Huerta Olvera
 JEFE DE ESTUDIO
 C.I.P. 43802

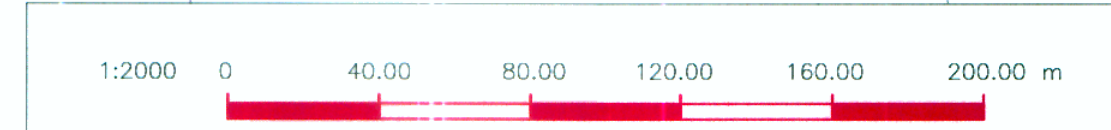

NOTA:
 LA ESCALA GRAFICA MUESTRA ES PARA EL FORMATO A-1,
 PARA A-3 CONSIDERAR EL DOBLE.



JEFE DE PROYECTO: ING. HILARIO HUERTA OLIVERA
 C.I.P. 43802
 ESPECIALISTA: ING. PEDRO VILLAFANI VIVAS
 C.I.P. 43298
 REVISOR: ING. LUIS BENDIZO VELARDE
 C.I.P. 43298
 PROCESÓ / DIBUJÓ: EDWIN JACAY EGOAVIL

APROBÓ:		REVISIONES	
Nº	FECHA	Nº	DESCRIPCION

PROYECTO:
 ESTUDIO DEFINITIVO DEL PROYECTO DE REHABILITACION Y MEJORAMIENTO DE LA CARRETERA RIO SECO - EL AHORCADO - SAYAN

PLANO:
SISTEMA DE DRENAJE
 Km. 30+500 al Km. 33+300

ESCALA: 1 : 2000
 FECHA: SETIEMBRE 2011
OD-12 219