



ALCANTARILLA KM = 0+221

TMC Ø 36"
EXISTENTE EN BUEN ESTADO
ESV. 135°


PLANTA
ESC. 1/150

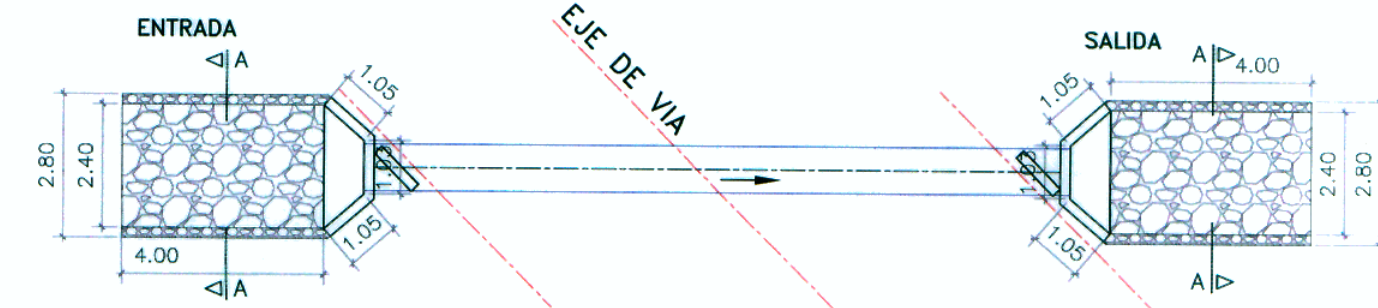

PERFIL
ESC. 1/150

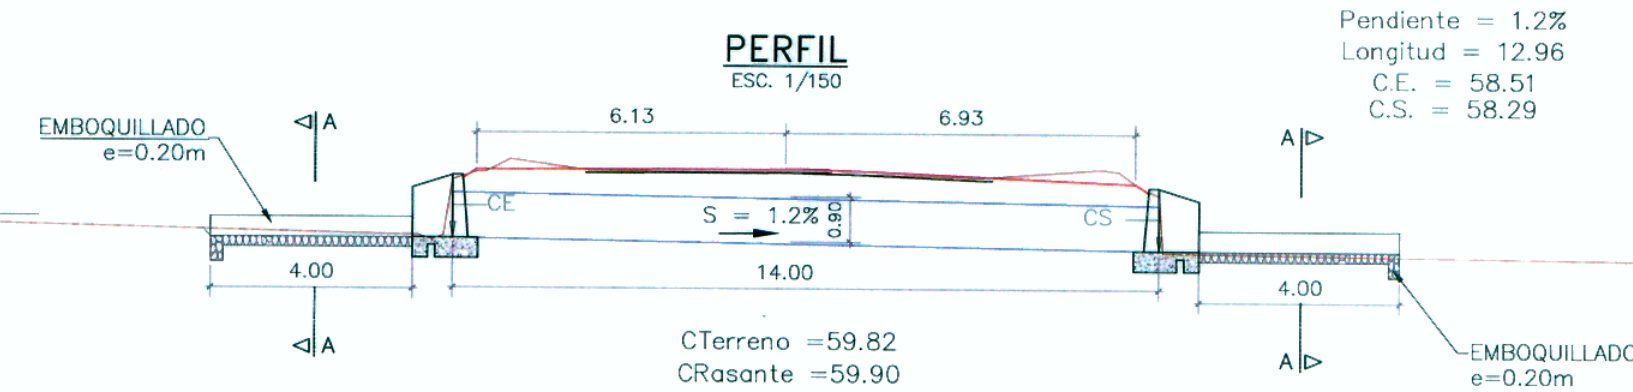

SECCIÓN A-A
ESC. 1/100

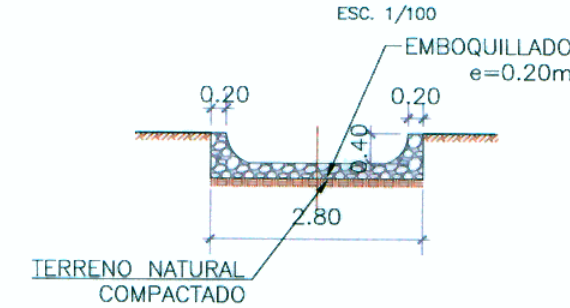


NOTA:
ALCANTARILLA A MANTENER, CONSTRUIR EMBOQUILLADO DE ENTRADA Y SALIDA.

VER DETALLE EN LAMINA DA-15


ALCANTARILLA KM = 2+000

TMC Ø 36"
EXISTENTE EN BUEN ESTADO
ESV. 270°


PLANTA
ESC. 1/150

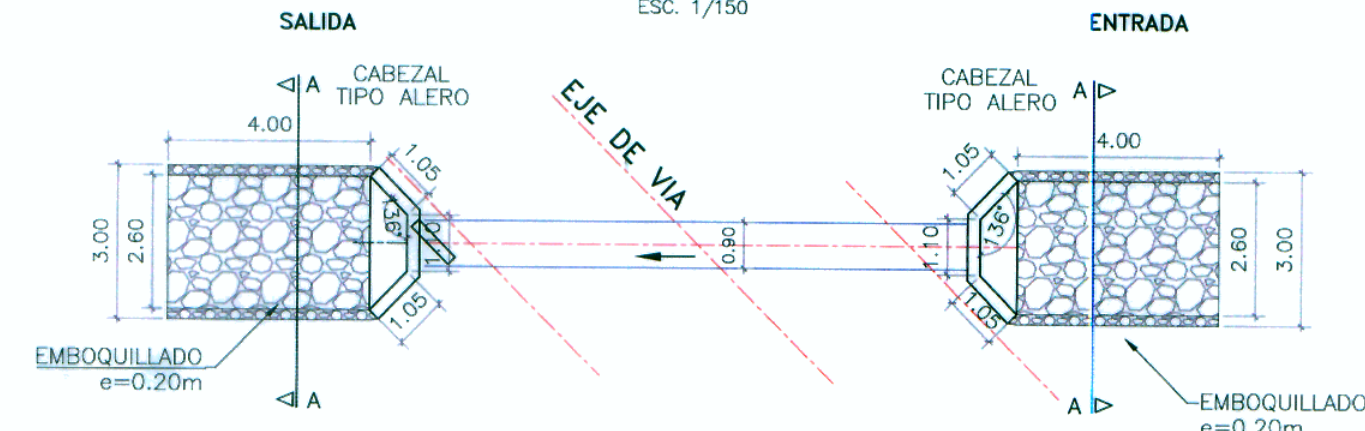

PERFIL
ESC. 1/150

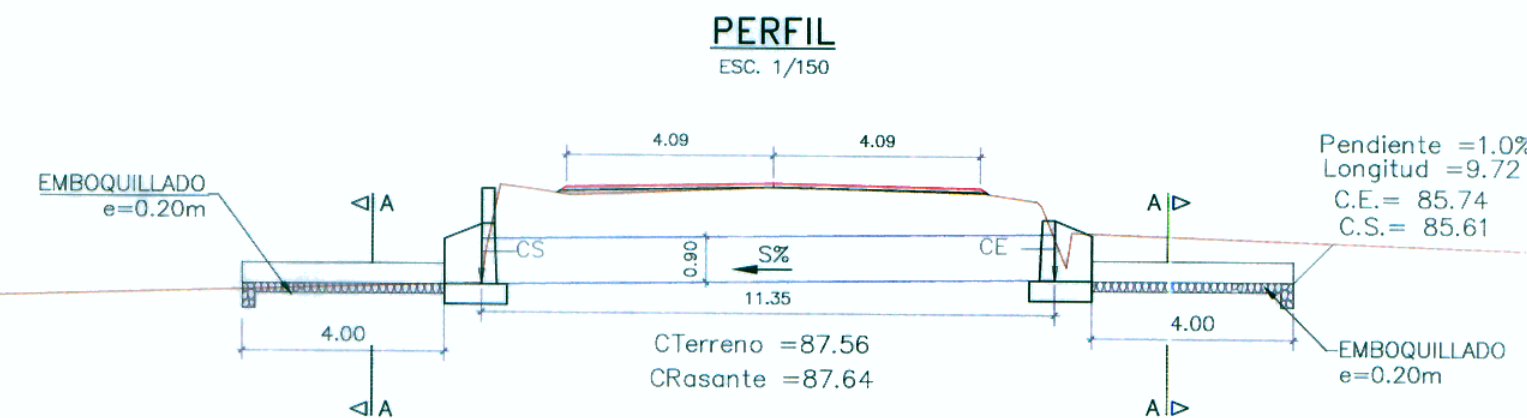

SECCIÓN A-A
ESC. 1/100

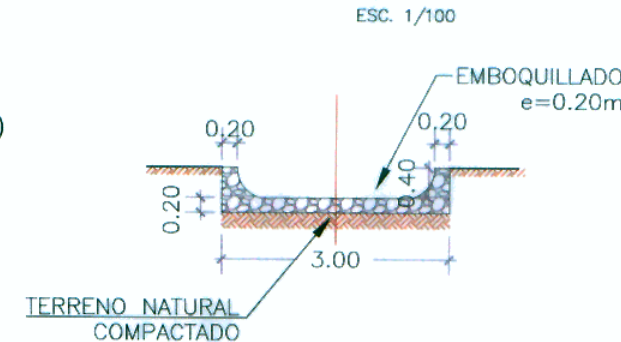


NOTA:
ALCANTARILLA A MANTENER, CONSTRUIR EMBOQUILLADO DE ENTRADA Y SALIDA.

VER DETALLE EN LAMINA DA-15


ALCANTARILLA KM = 2+440

TMC Ø 36"
EXISTENTE REQUIERE LIMPIEZA
ESV. 90°


PLANTA
ESC. 1/150

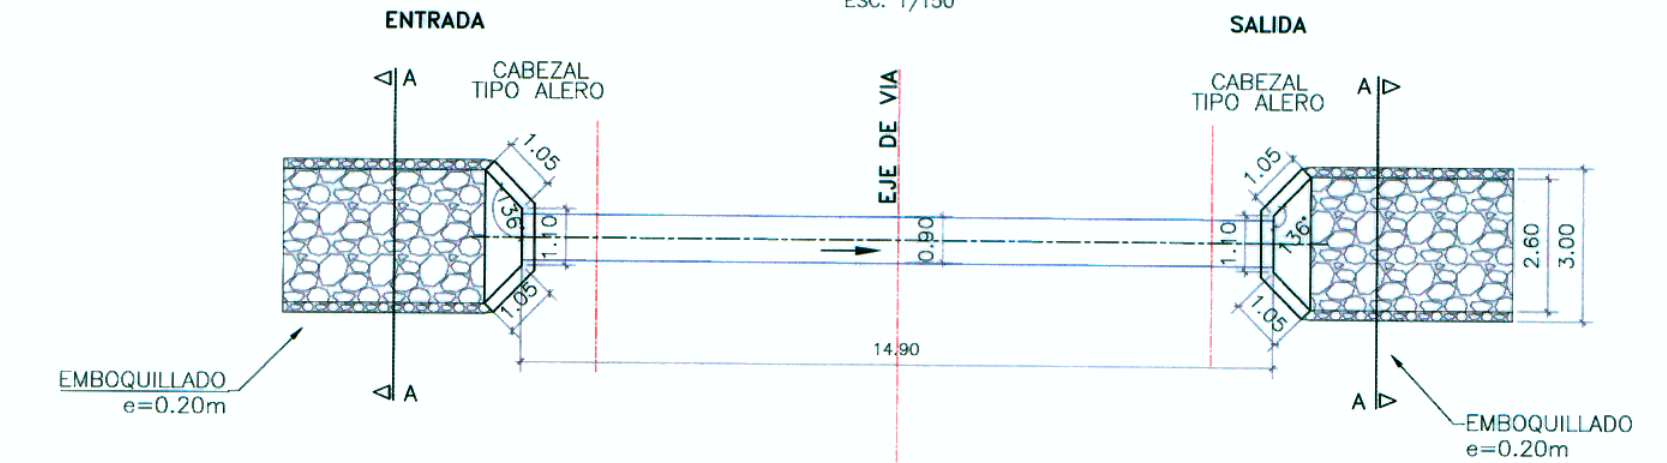

PERFIL
ESC. 1/150

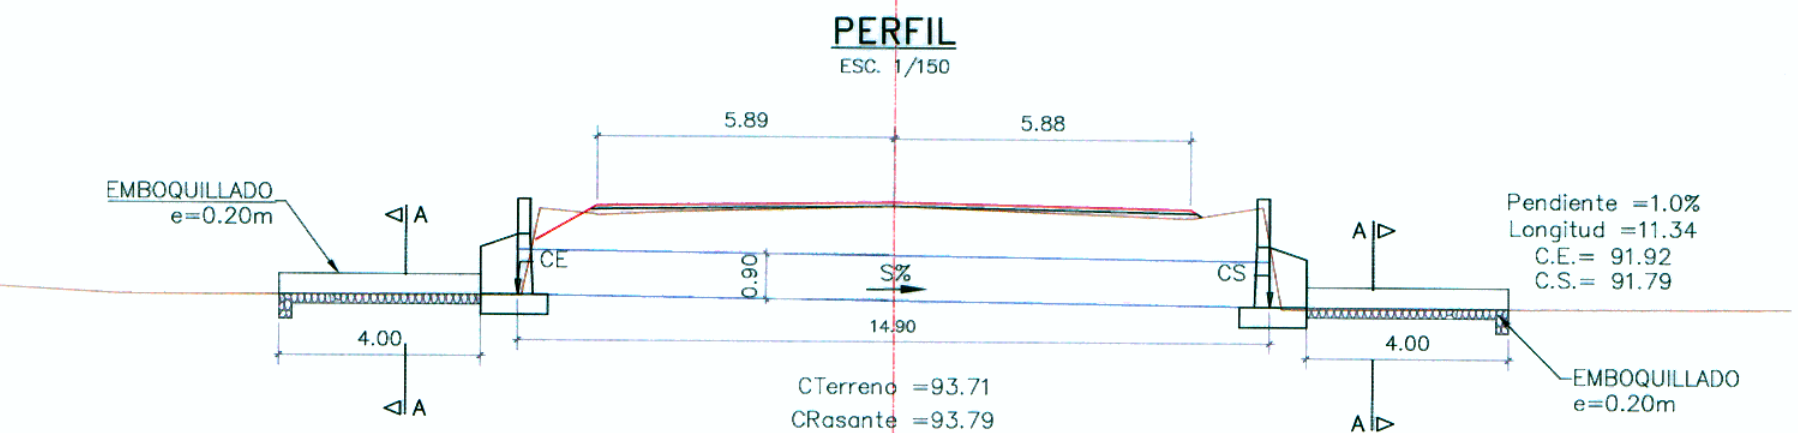

SECCIÓN A-A
ESC. 1/100

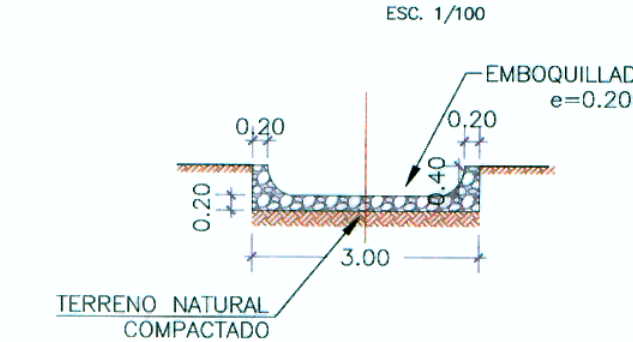


NOTA:
ALCANTARILLA A MANTENER, CONSTRUIR EMBOQUILLADO DE ENTRADA Y SALIDA.

VER DETALLE EN LAMINA DA-15


ALCANTARILLA KM = 4+409.50

TMC Ø 36"
EXISTENTE EN BUEN ESTADO
ESV. 135°


PLANTA
ESC. 1/150

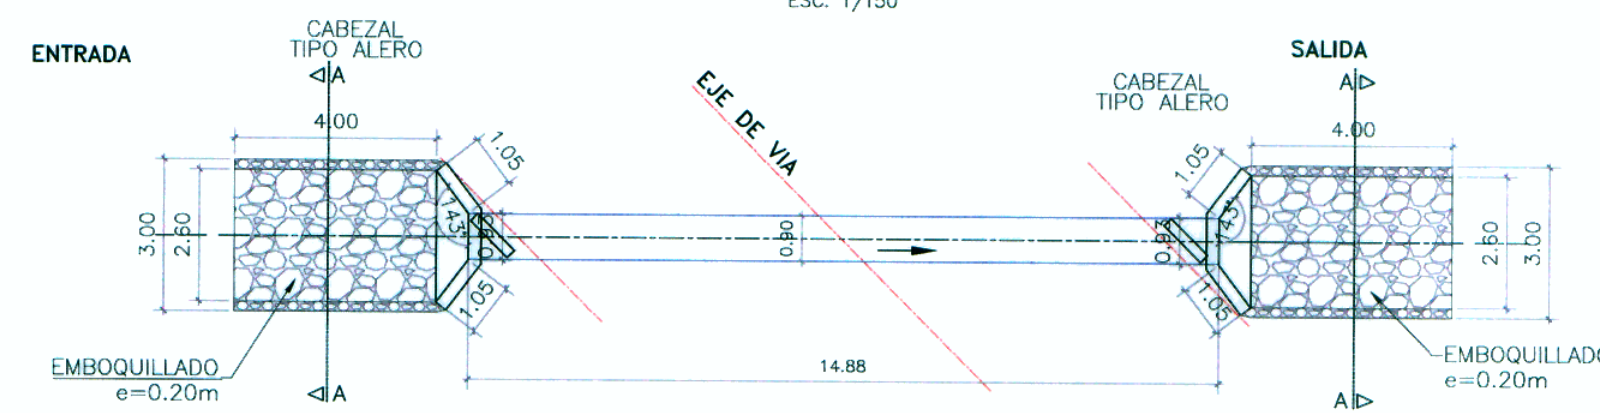

PERFIL
ESC. 1/150

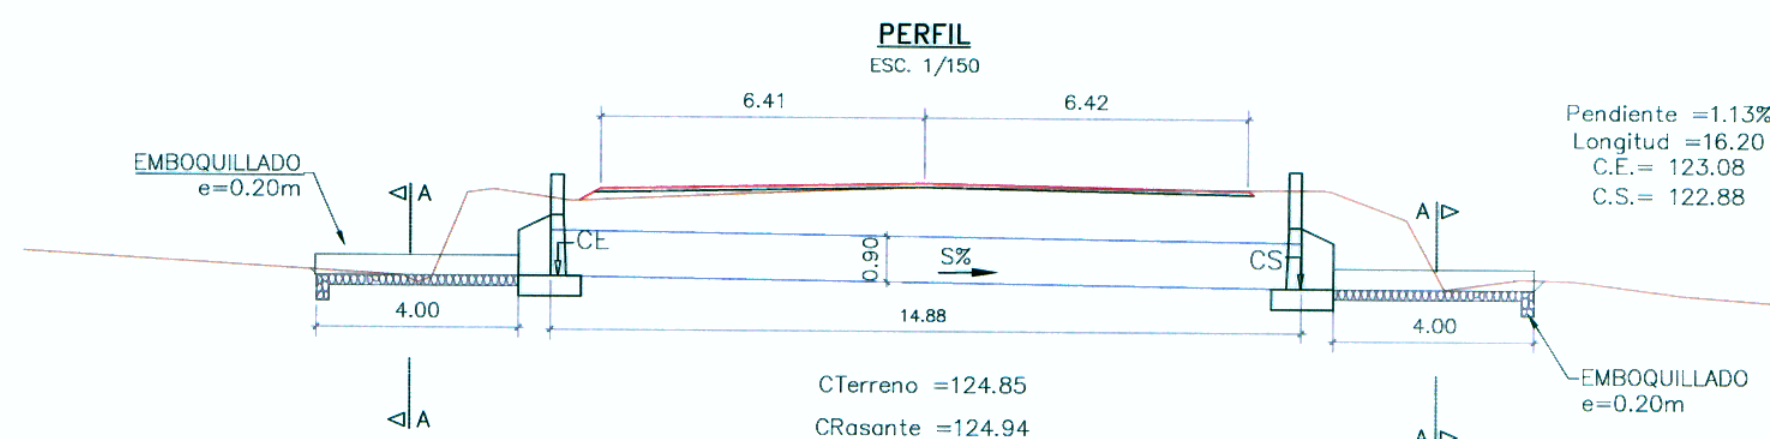

SECCIÓN A-A
ESC. 1/100

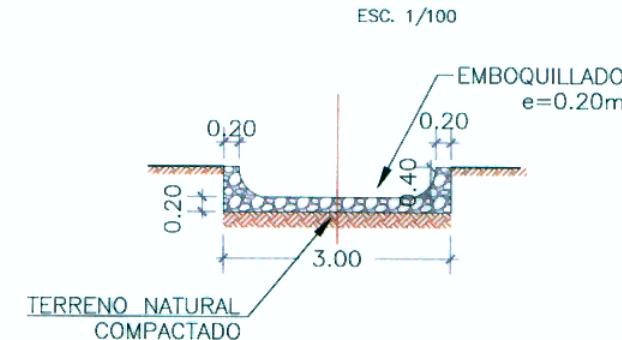


NOTA:
ALCANTARILLA A MANTENER, CONSTRUIR EMBOQUILLADO DE ENTRADA Y SALIDA.

VER DETALLE EN LAMINA DA-15


ALCANTARILLA KM = 5+643.50

TMC Ø 36"
EXISTENTE EN BUEN ESTADO
ESV. 135°


PLANTA
ESC. 1/150

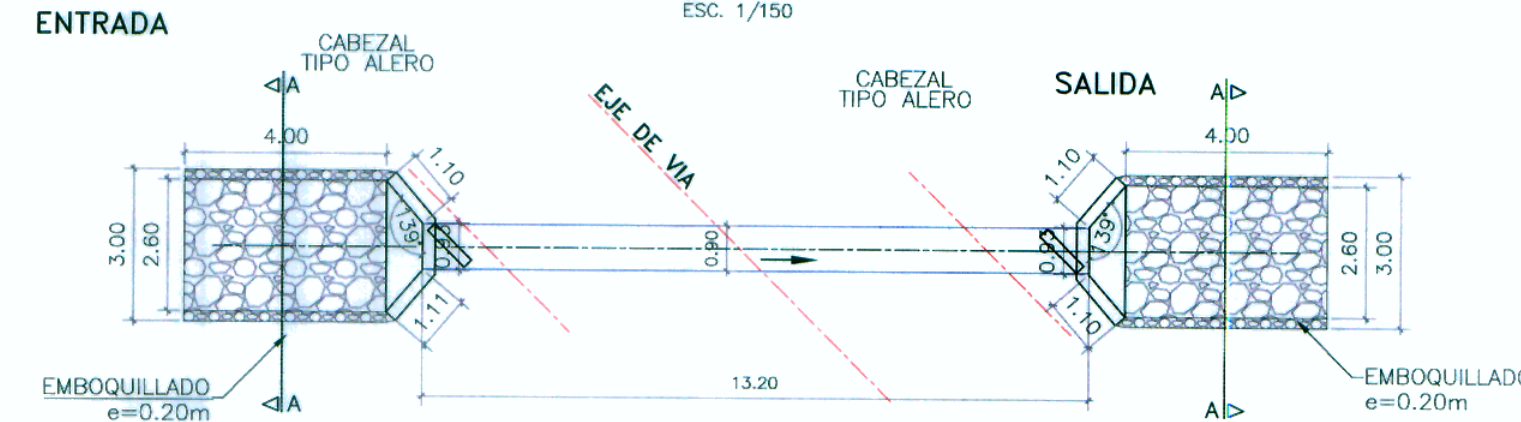

PERFIL
ESC. 1/150

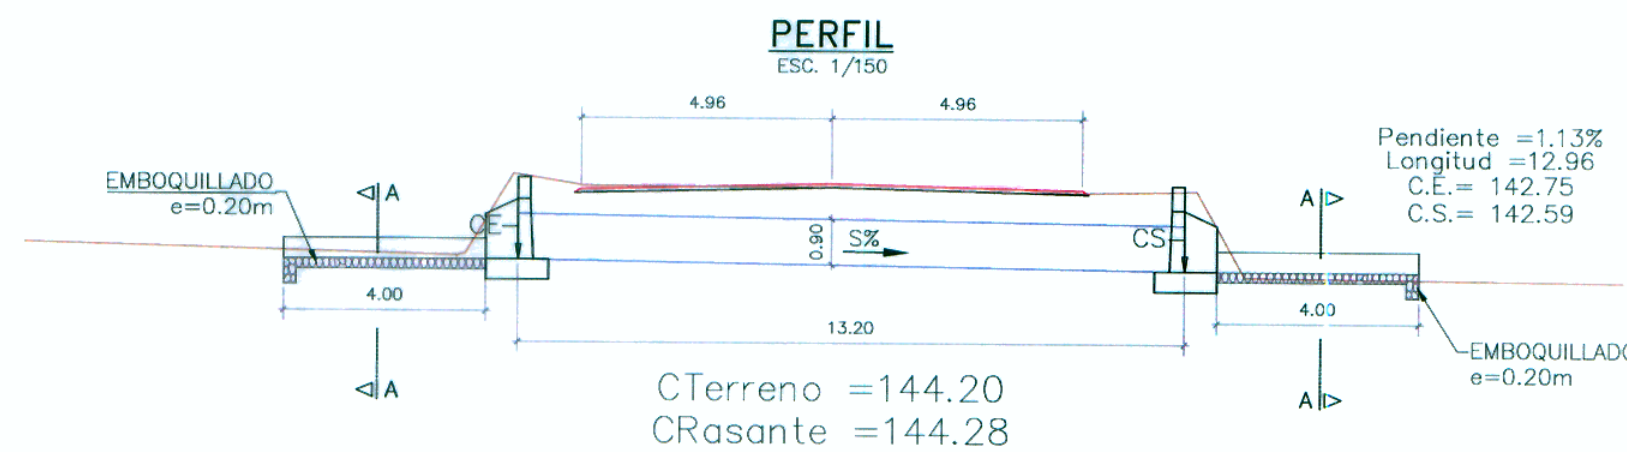

SECCIÓN A-A
ESC. 1/100

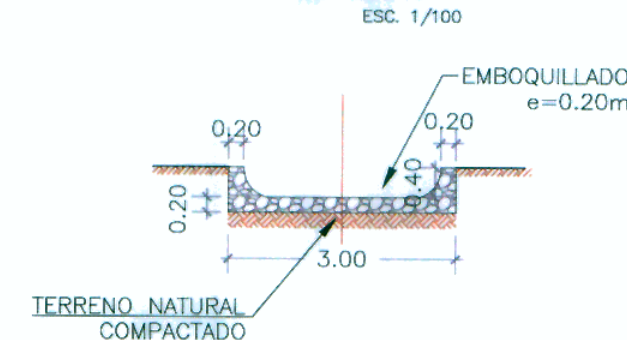

NOTA:
ALCANTARILLA A MANTENER, CONSTRUIR EMBOQUILLADO DE ENTRADA Y SALIDA.

VER DETALLE EN LAMINA DA-15


ALCANTARILLA KM = 5+830.70

TMC Ø 36"
EXISTENTE EN BUEN ESTADO
ESV. 135°


PLANTA
ESC. 1/150



PERFIL
ESC. 1/150

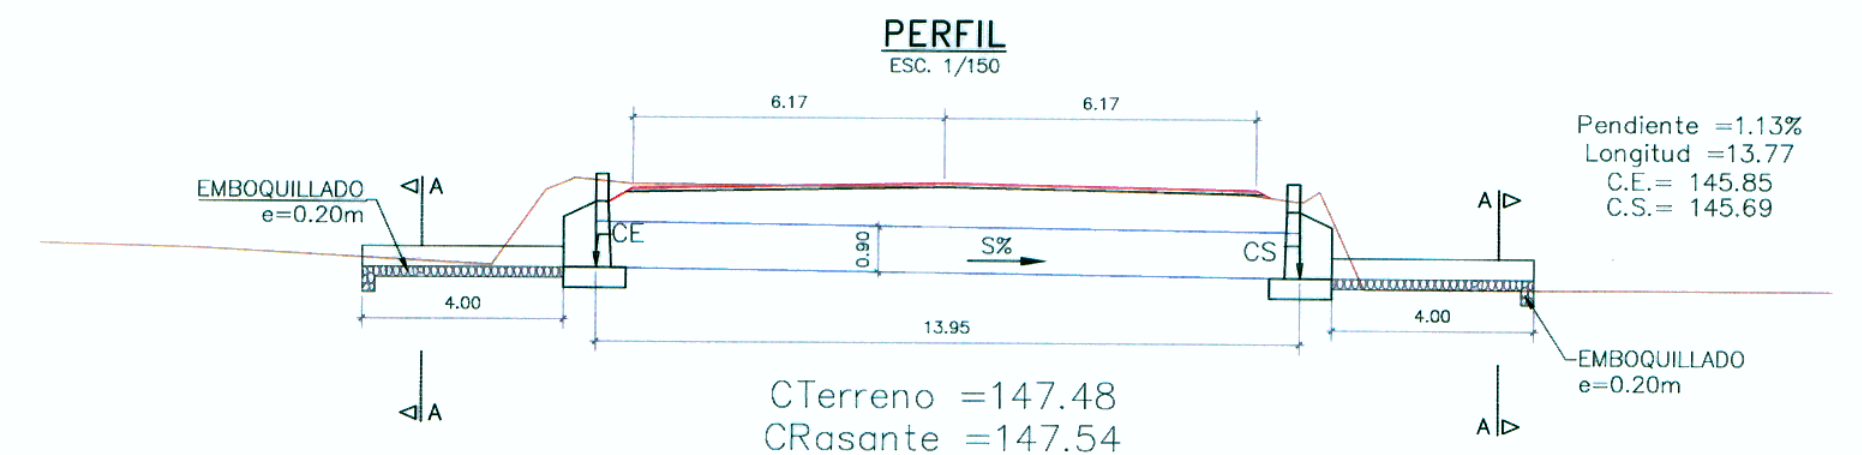

SECCIÓN A-A
ESC. 1/100

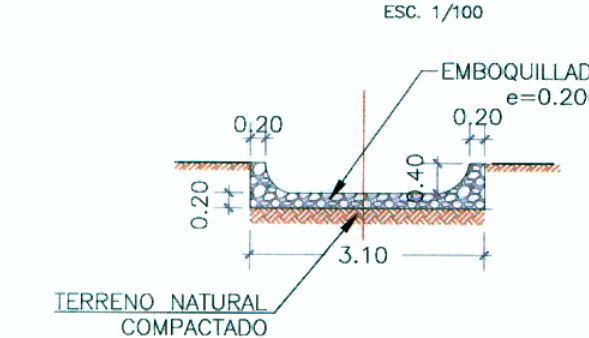

NOTA:
ALCANTARILLA A MANTENER, CONSTRUIR EMBOQUILLADO DE ENTRADA Y SALIDA.

VER DETALLE EN LAMINA DA-15

LEYENDA:

TMC=TUBERIA METALICA CORRUGADA SIMPLE
CE=COTA DE ENTRADA
CS=COTA DE SALIDA
S%=PENDIENTE