


ALCANTARILLA KM =16+105


MC 0.70 x 0.70
REEMPLAZA A EXISTENTE

ESV. 270°


PLANTA
ESC. 1/150

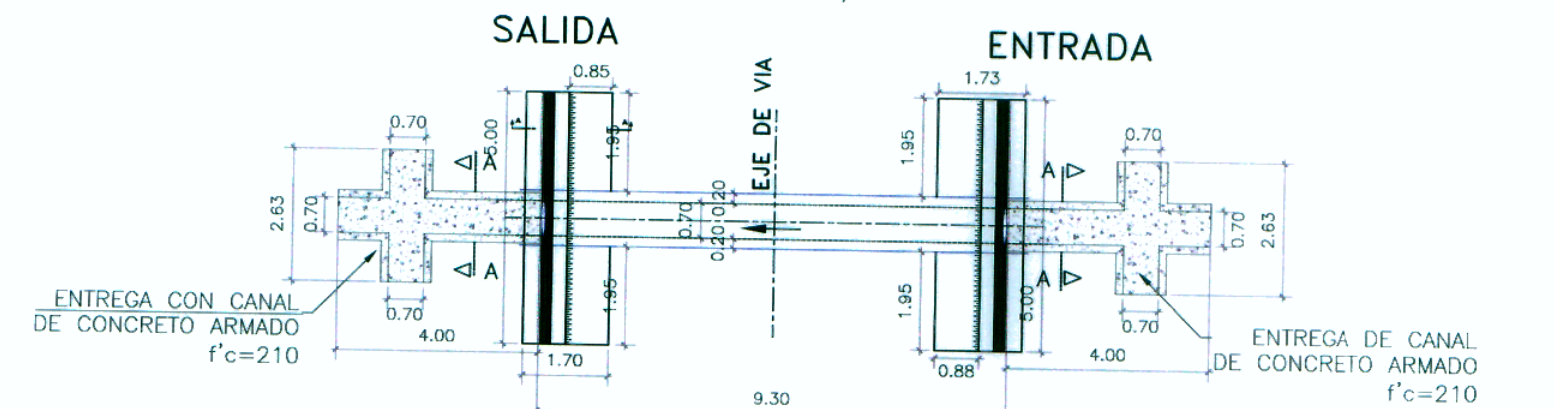

PERFIL
ESC. 1/150

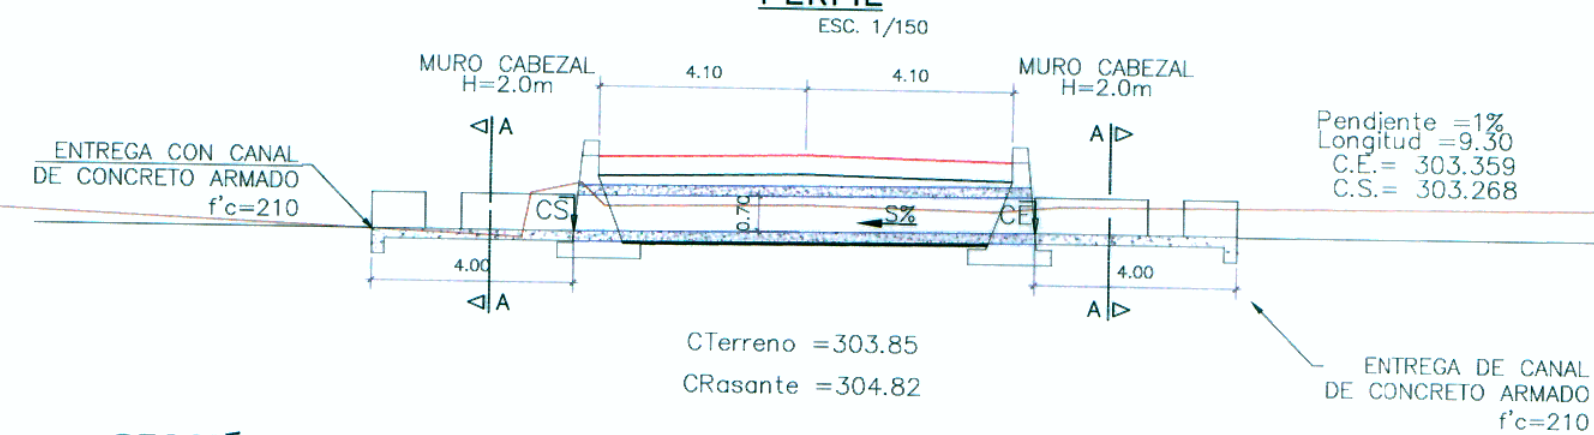

SECCIÓN A-A
ESC. 1/100

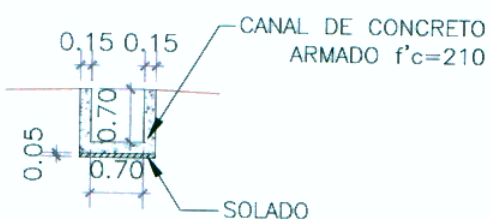


VER DETALLE EN LAMINA DA-01

ALCANTARILLA KM =16+543


MC 0.70 x 0.70
REEMPLAZA A EXISTENTE

ESV. 210°


PLANTA
ESC. 1/150

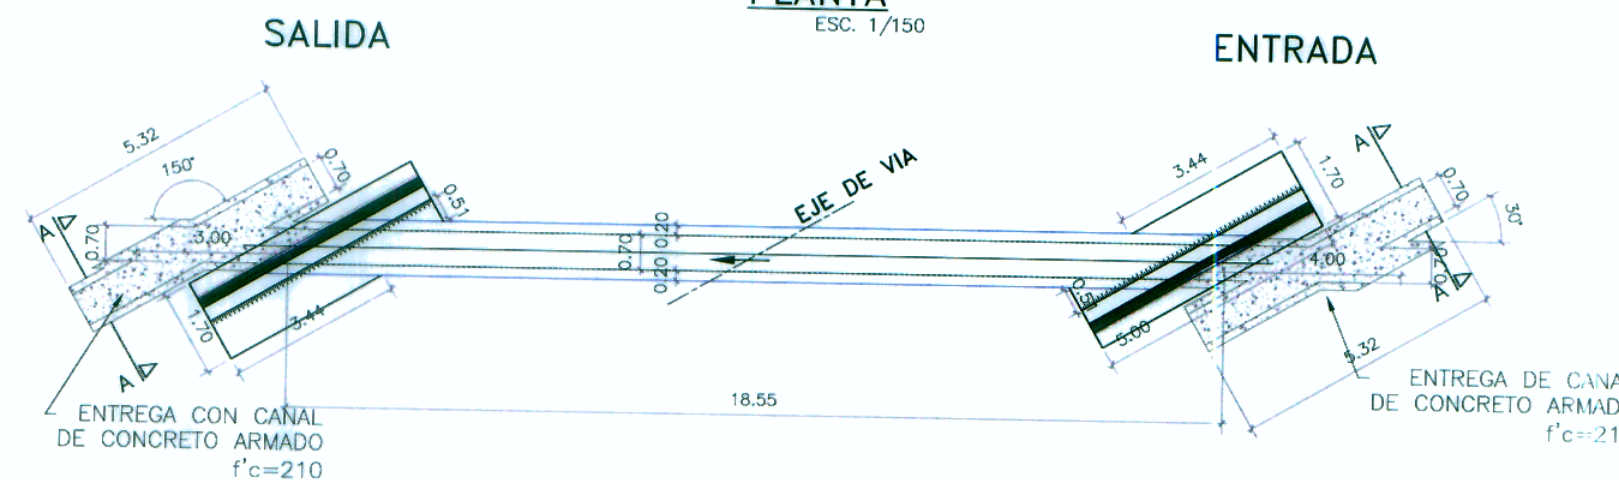

PERFIL
ESC. 1/150

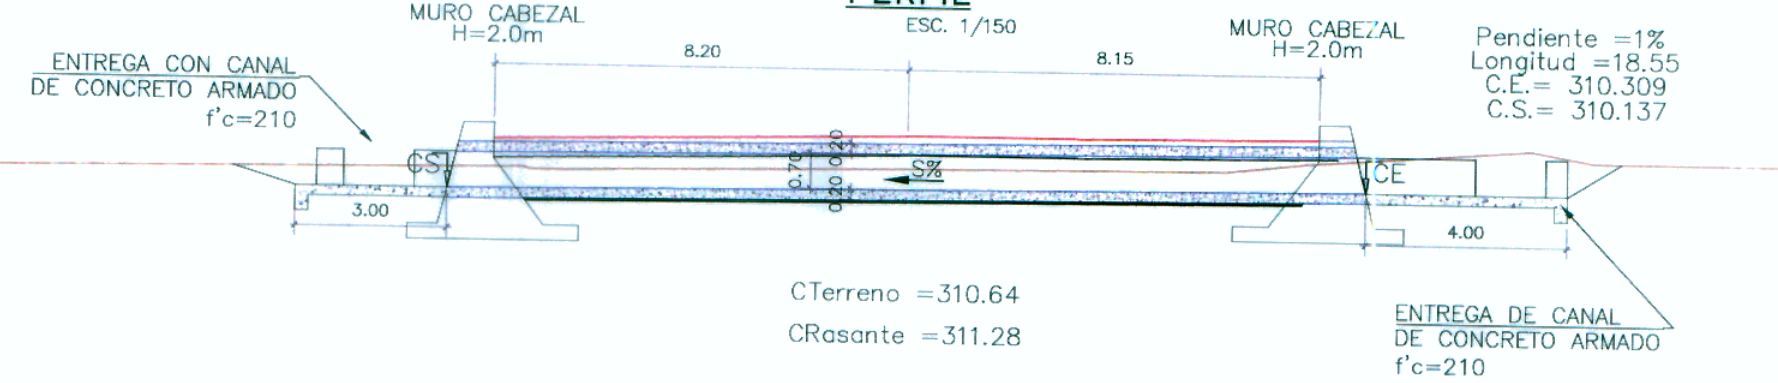

SECCIÓN A-A
ESC. 1/100

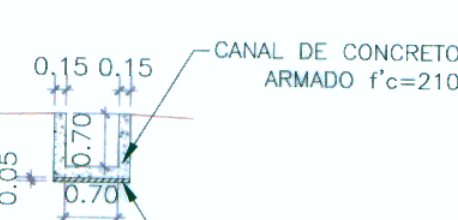


VER DETALLE EN LAMINA DA-01

ALCANTARILLA KM =18+117


MC 0.70 x 0.70
REEMPLAZA A EXISTENTE

ESV. 250°


PLANTA
ESC. 1/150

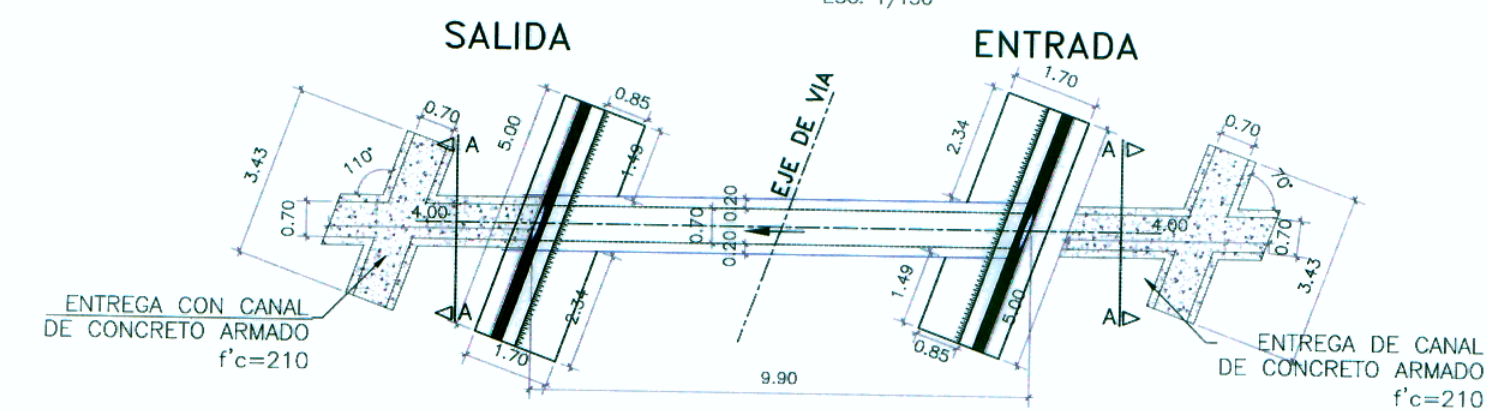

PERFIL
ESC. 1/150

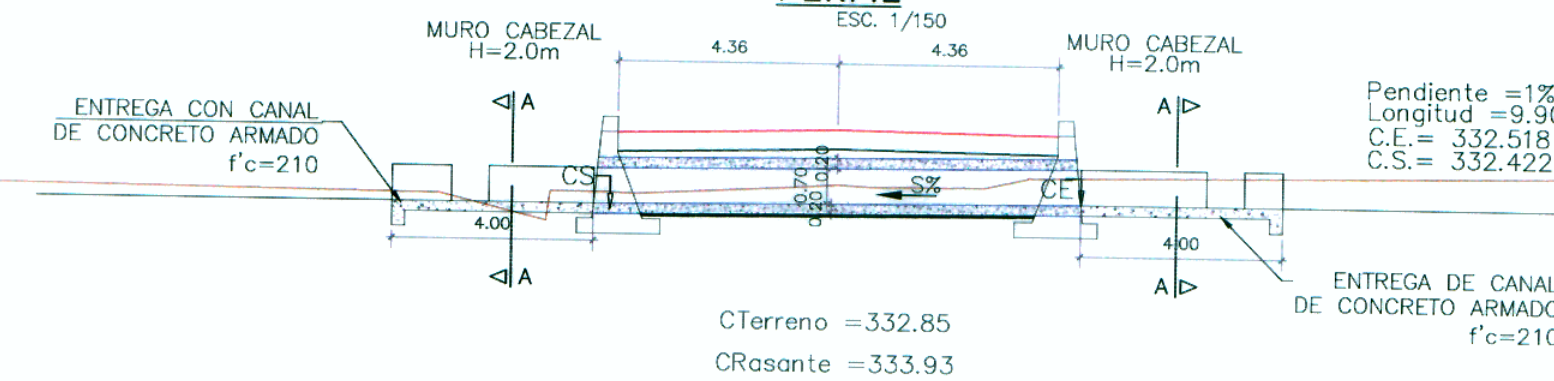

SECCIÓN A-A
ESC. 1/100

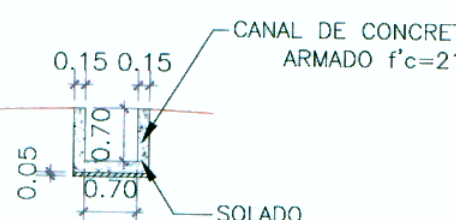


VER DETALLE EN LAMINA DA-01

ALCANTARILLA KM =18+618


MC 0.70 x 0.70
REEMPLAZA A EXISTENTE

ESV. 270°


PLANTA
ESC. 1/150

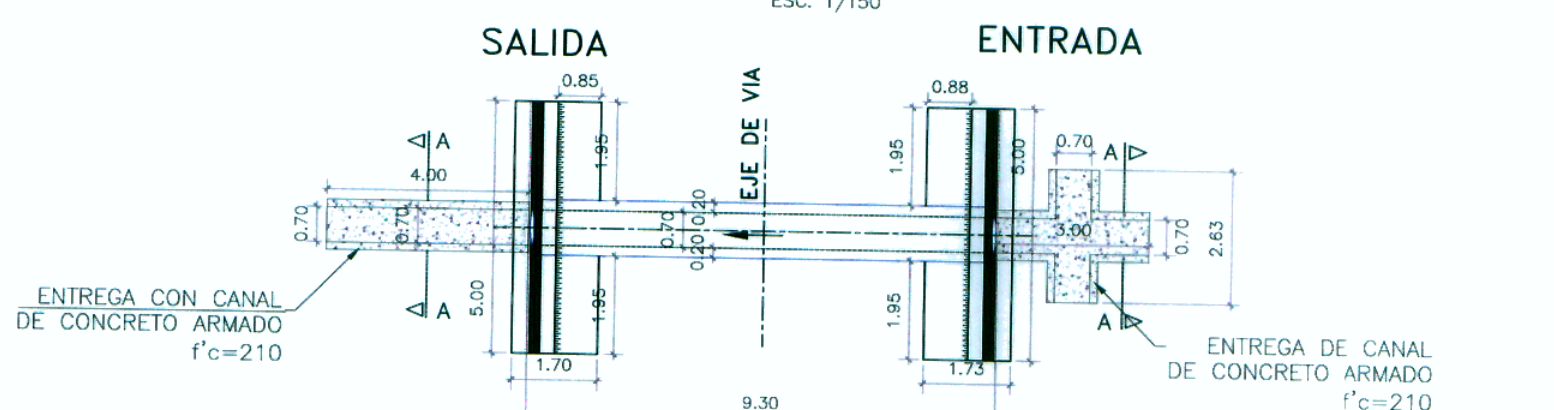

PERFIL
ESC. 1/150

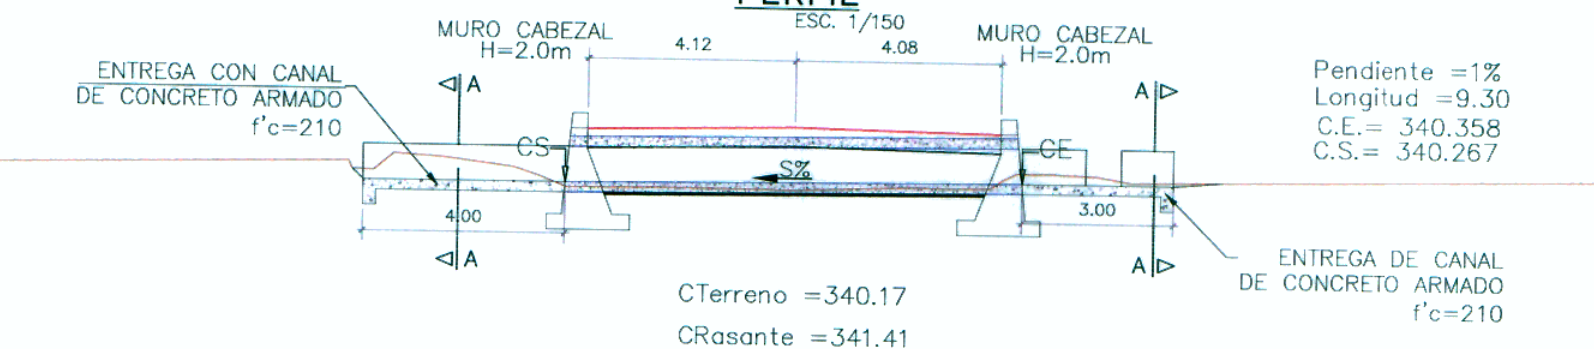

SECCIÓN A-A
ESC. 1/100

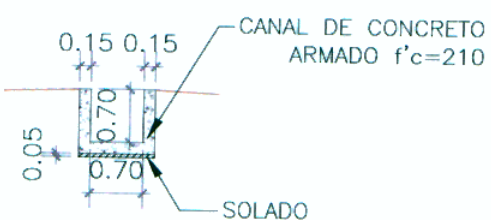


VER DETALLE EN LAMINA DA-01

ALCANTARILLA KM =19+126


MC 0.70 x 0.70
REEMPLAZA A EXISTENTE

ESV. 240°


PLANTA
ESC. 1/150

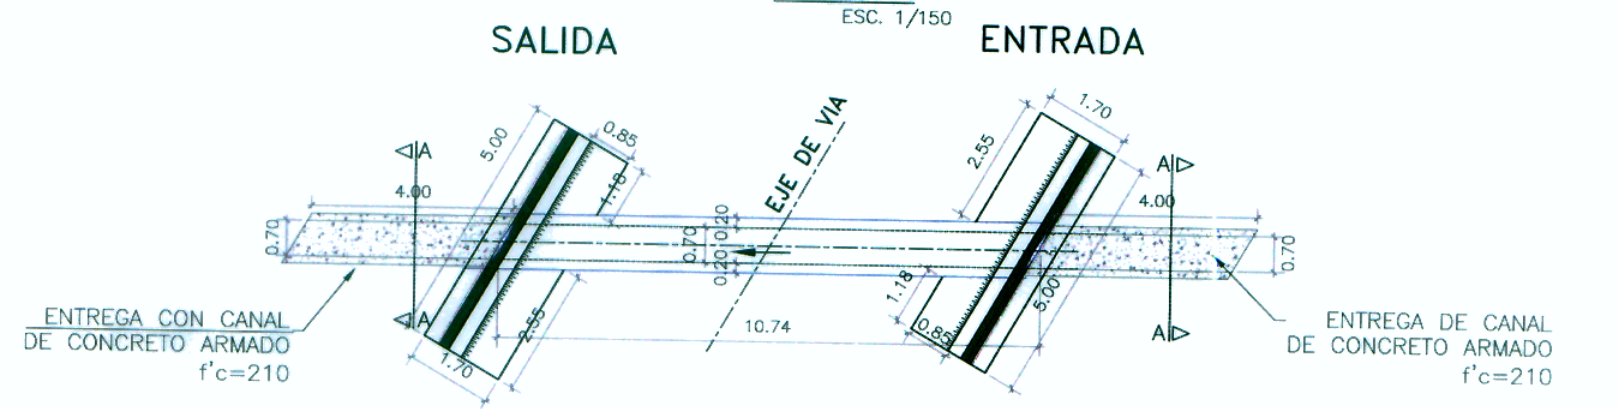

PERFIL
ESC. 1/150

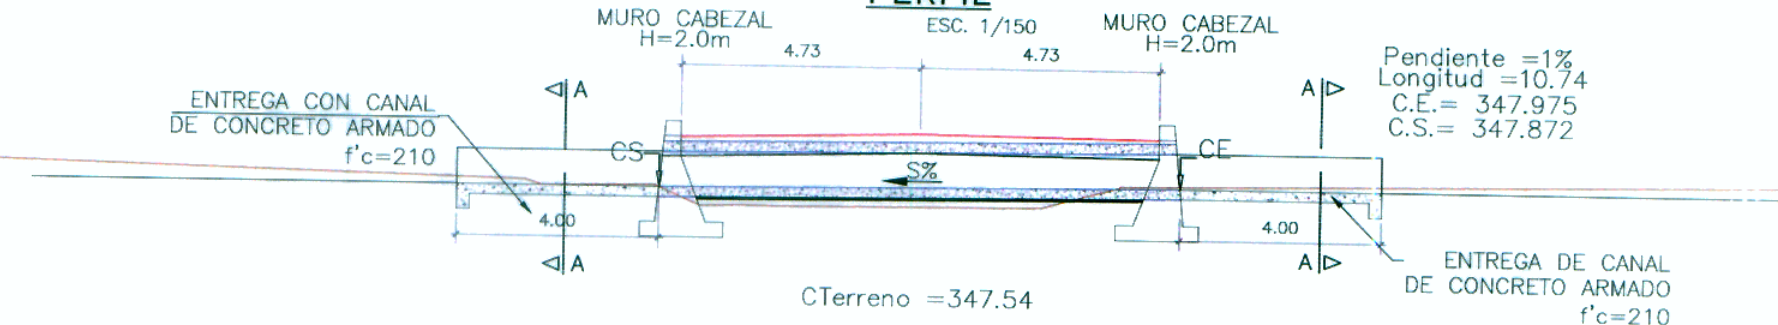

SECCIÓN A-A
ESC. 1/100

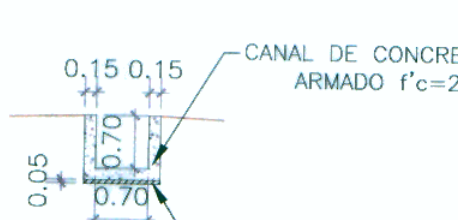


VER DETALLE EN LAMINA DA-01

ALCANTARILLA KM =19+856.60


MC 1.20 x 0.90
REEMPLAZA A EXISTENTE

ESV. 135°


PLANTA
ESC. 1/150

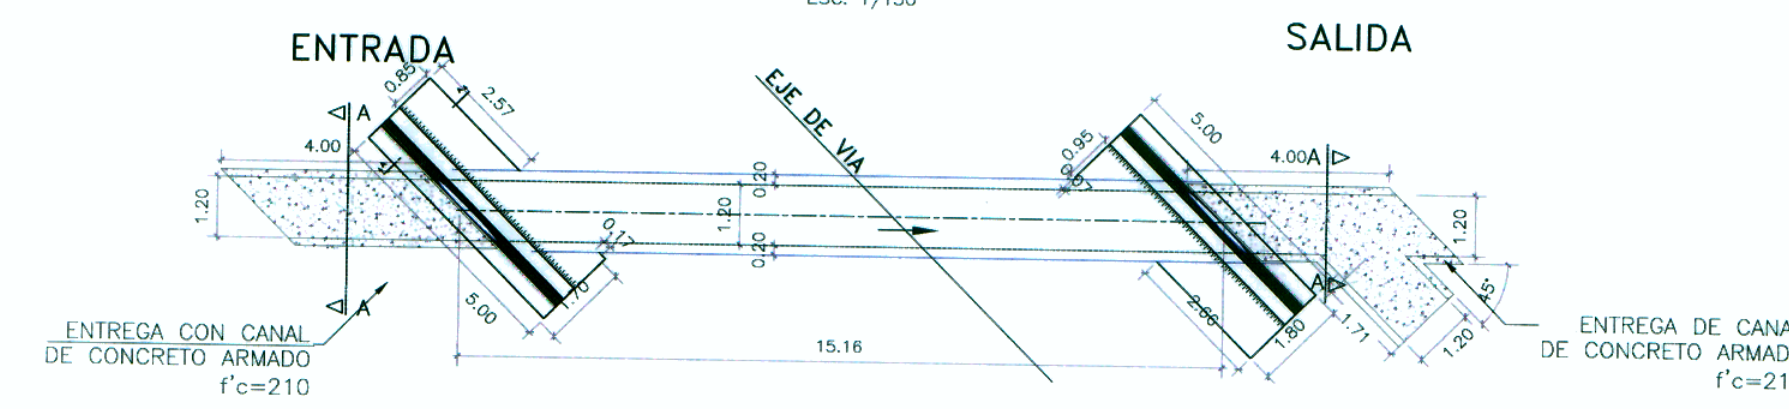

PERFIL
ESC. 1/150

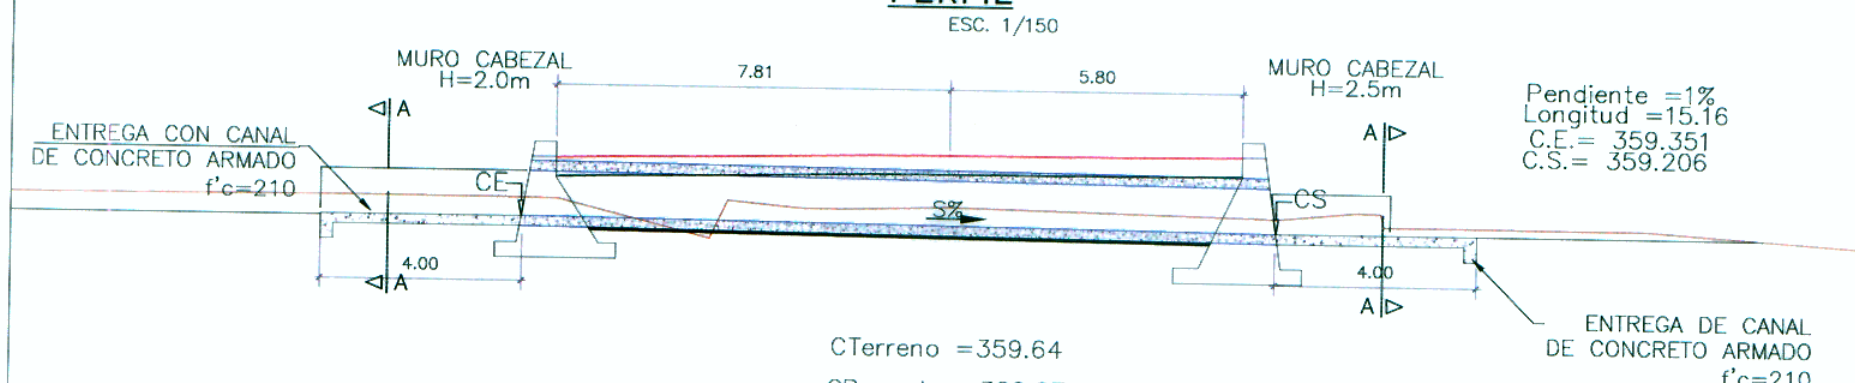

SECCIÓN A-A
ESC. 1/100

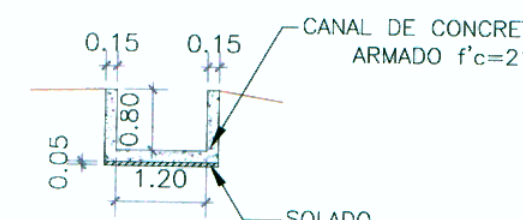

VER DETALLE EN LAMINA DA-03

LEYENDA:

TMC=TUBERIA METÁLICA CORRUGADA SIMPLE
CE=COTA DE ENTRADA
CS=COTA DE SALIDA
S%=PENDIENTE

APROBÓ:

Nº	FECHA	REVISIONES
		DESCRIPCIÓN

PROYECTO:

ESTUDIO DEFINITIVO DEL PROYECTO DE
REHABILITACIÓN Y MEJORAMIENTO DE LA
CARRETERA RÍO SECO - EL AHORCADO - SAYÁN

PLANO:

ALCANTARILLAS
PLANTA Y PERFIL
KM 16+105 AL KM 19+856.60

ESCALA: INDICADA

FECHA: SETIEMBRE 2011

OD-20 227