




ALCANTARILLA KM =20+047.70

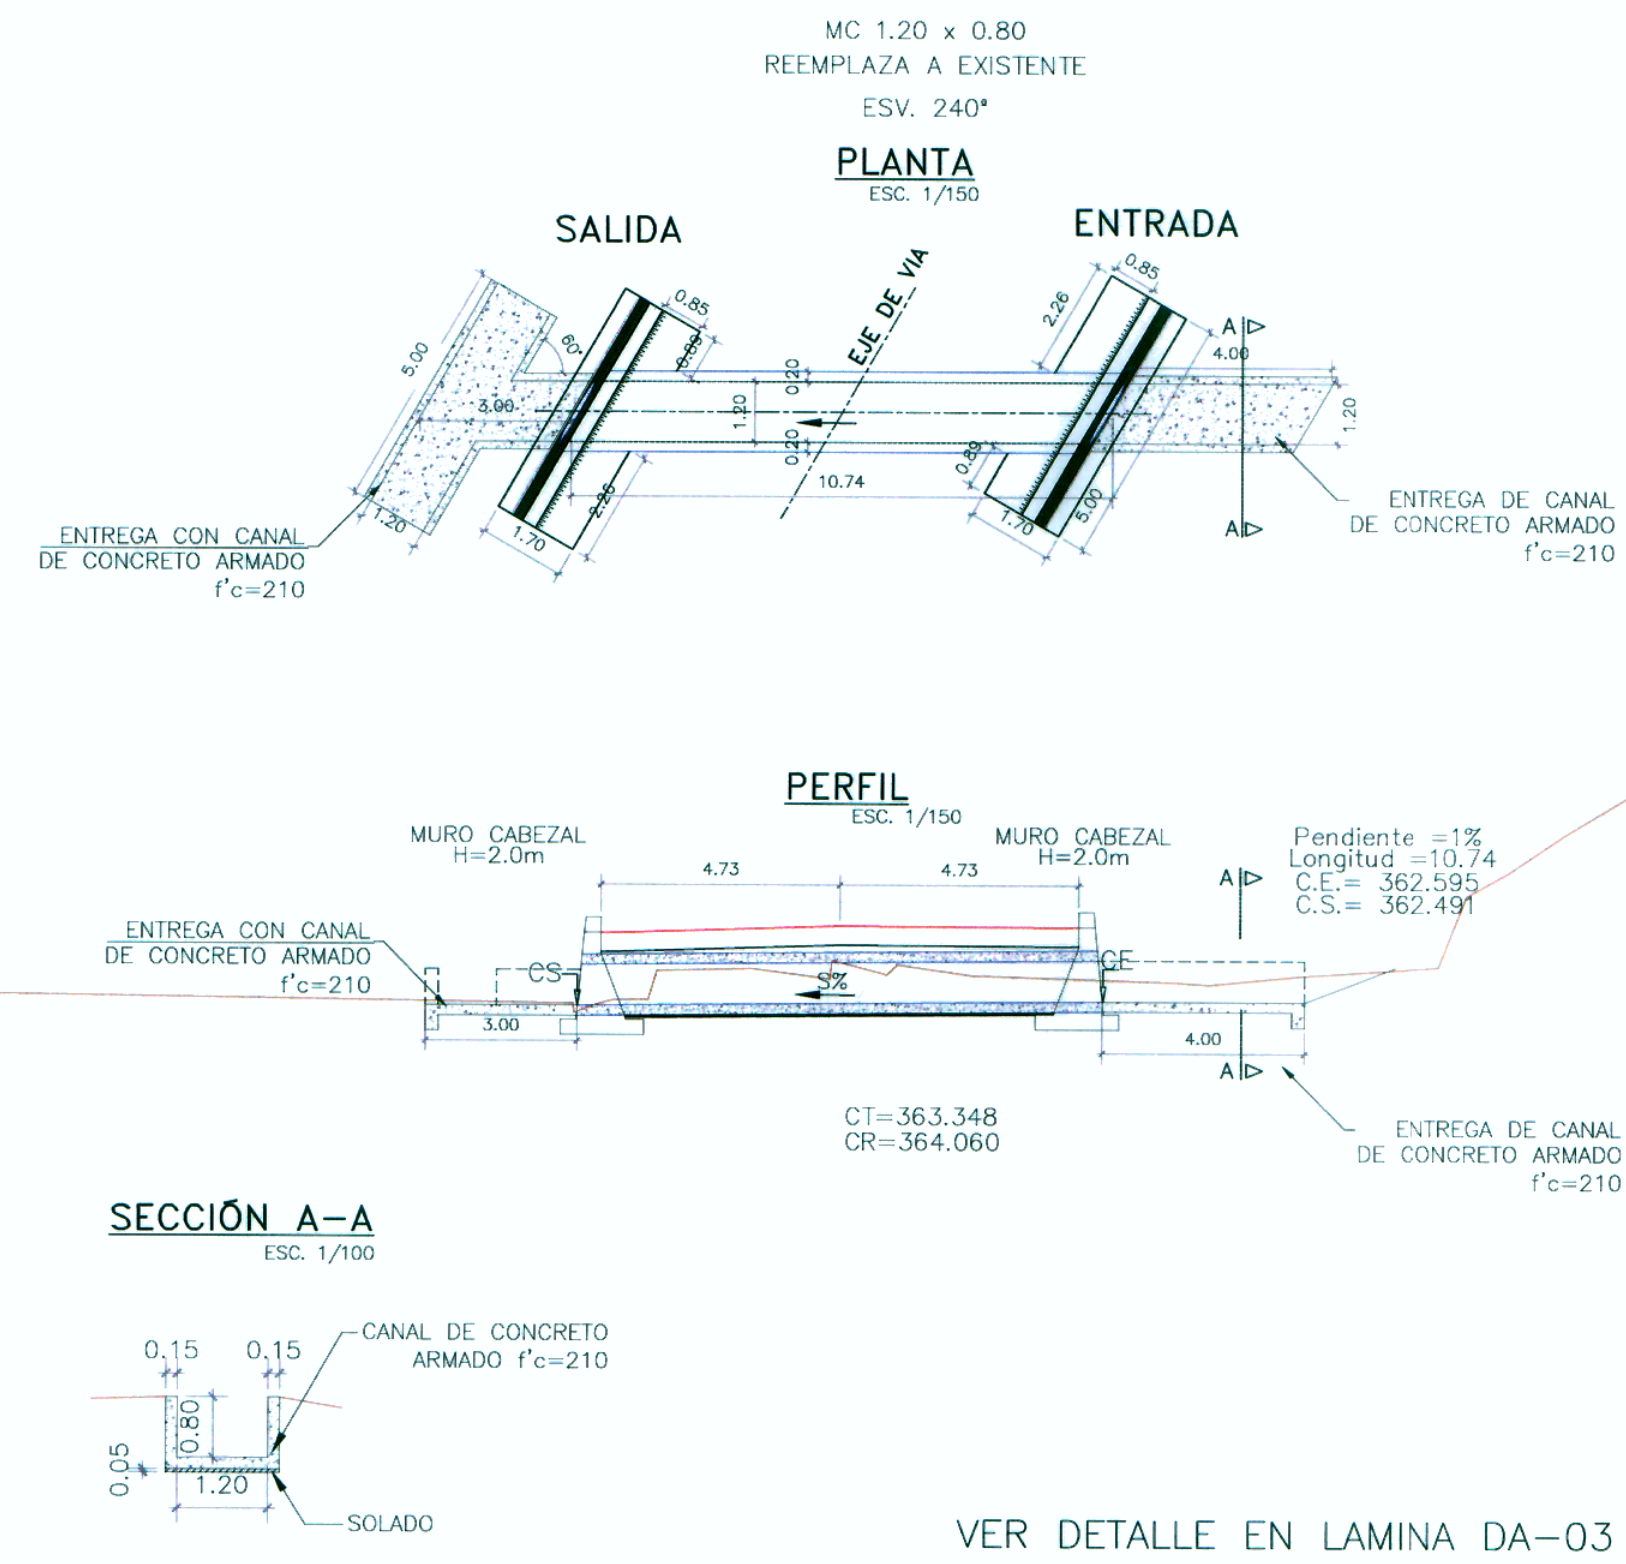


ALCANTARILLA KM =21+328.80

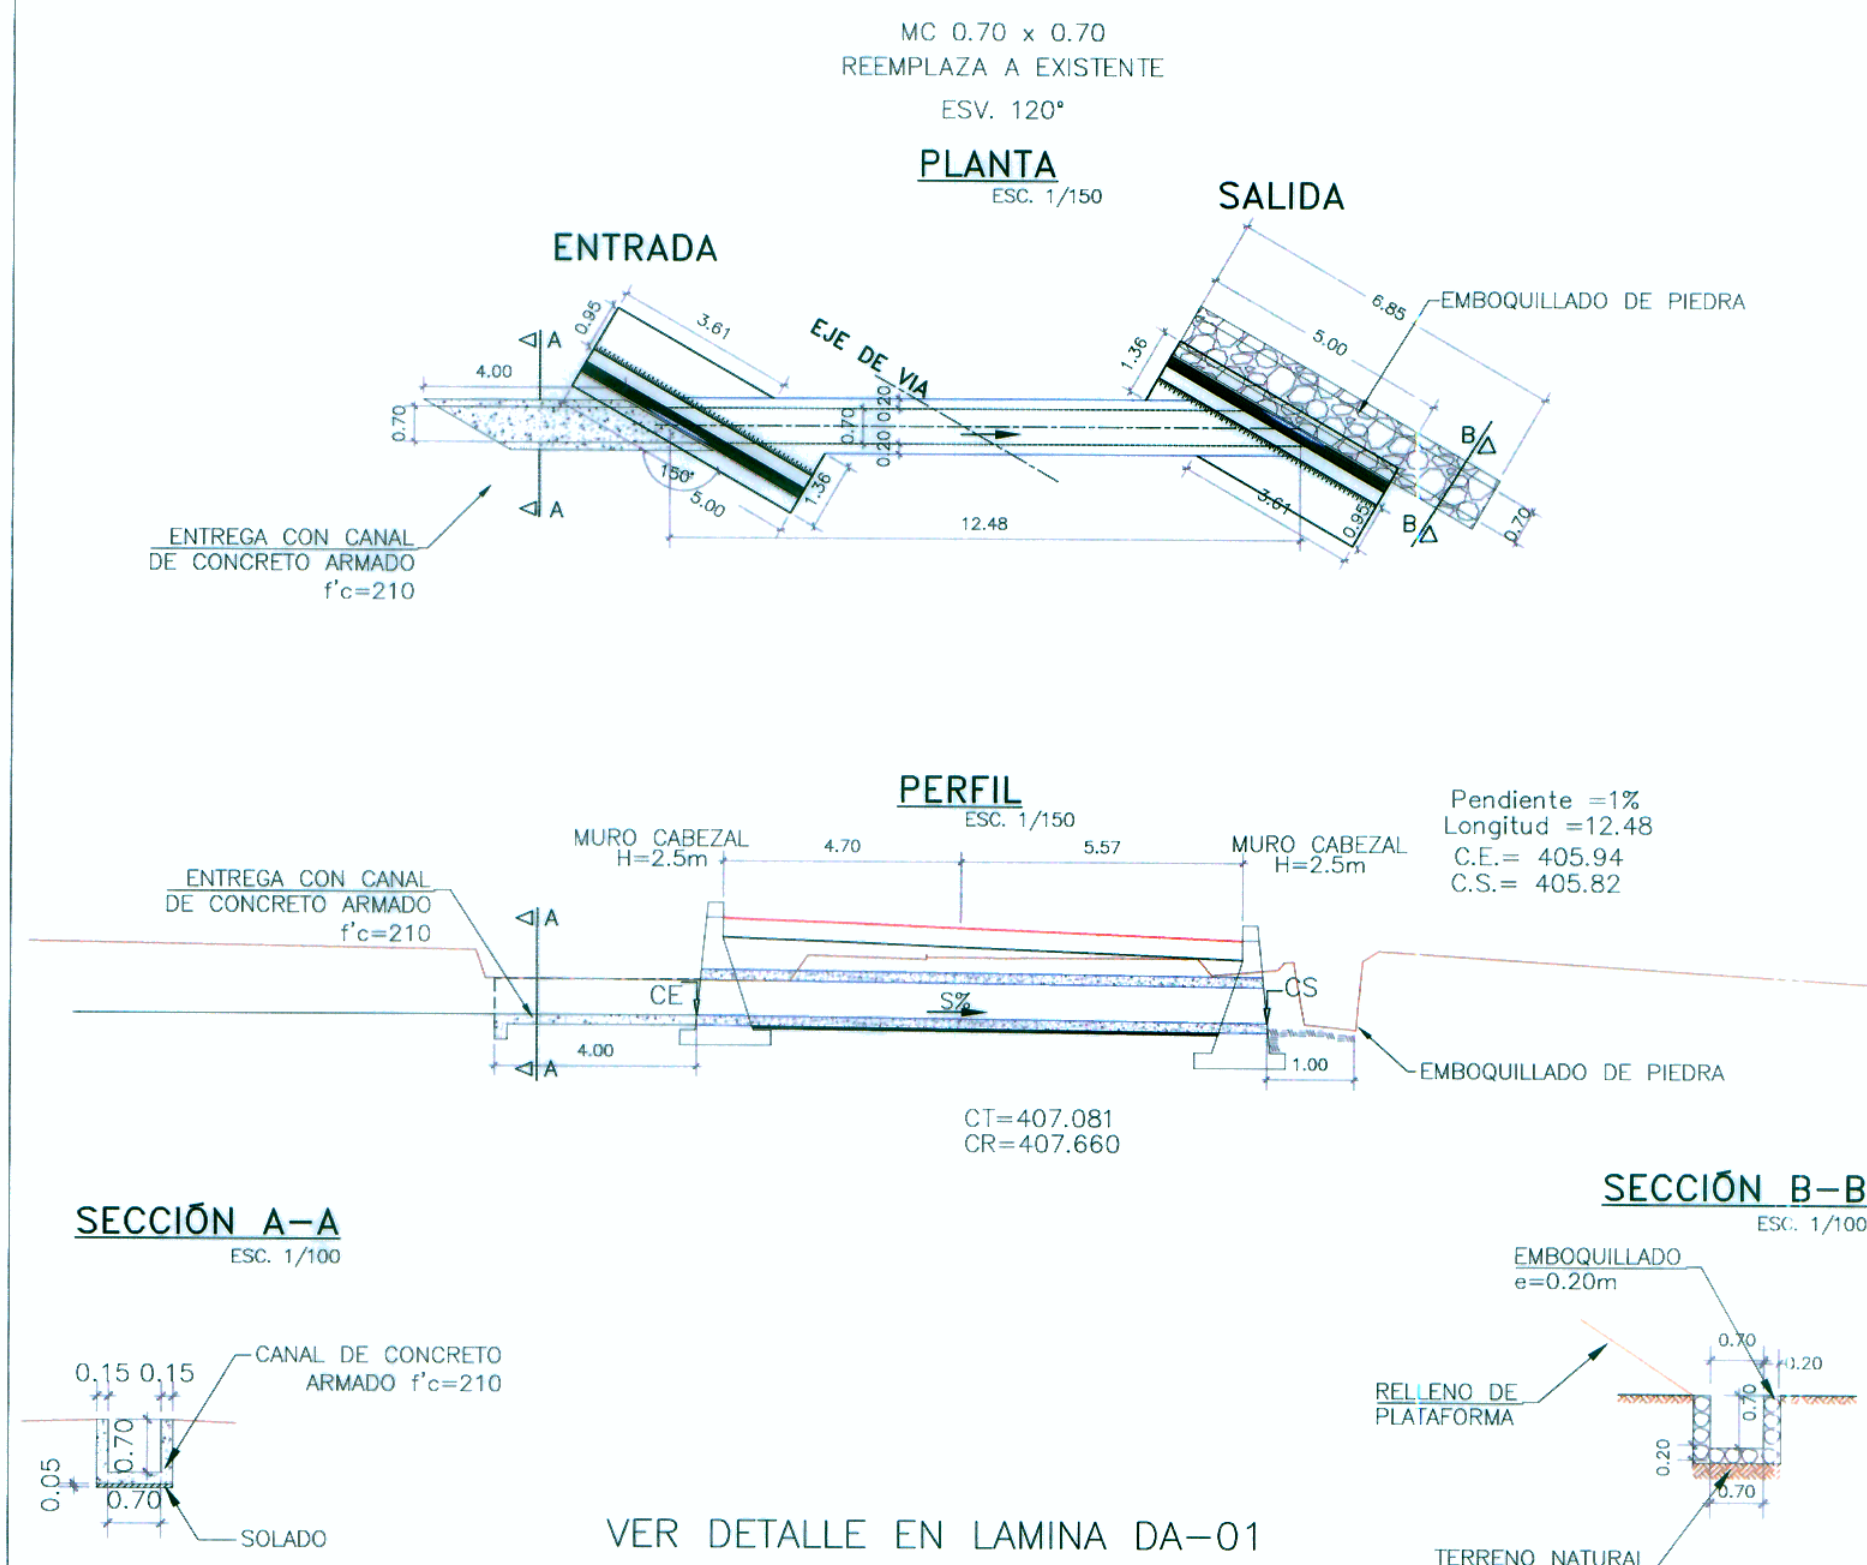


ALCANTARILLA KM =21+444.80

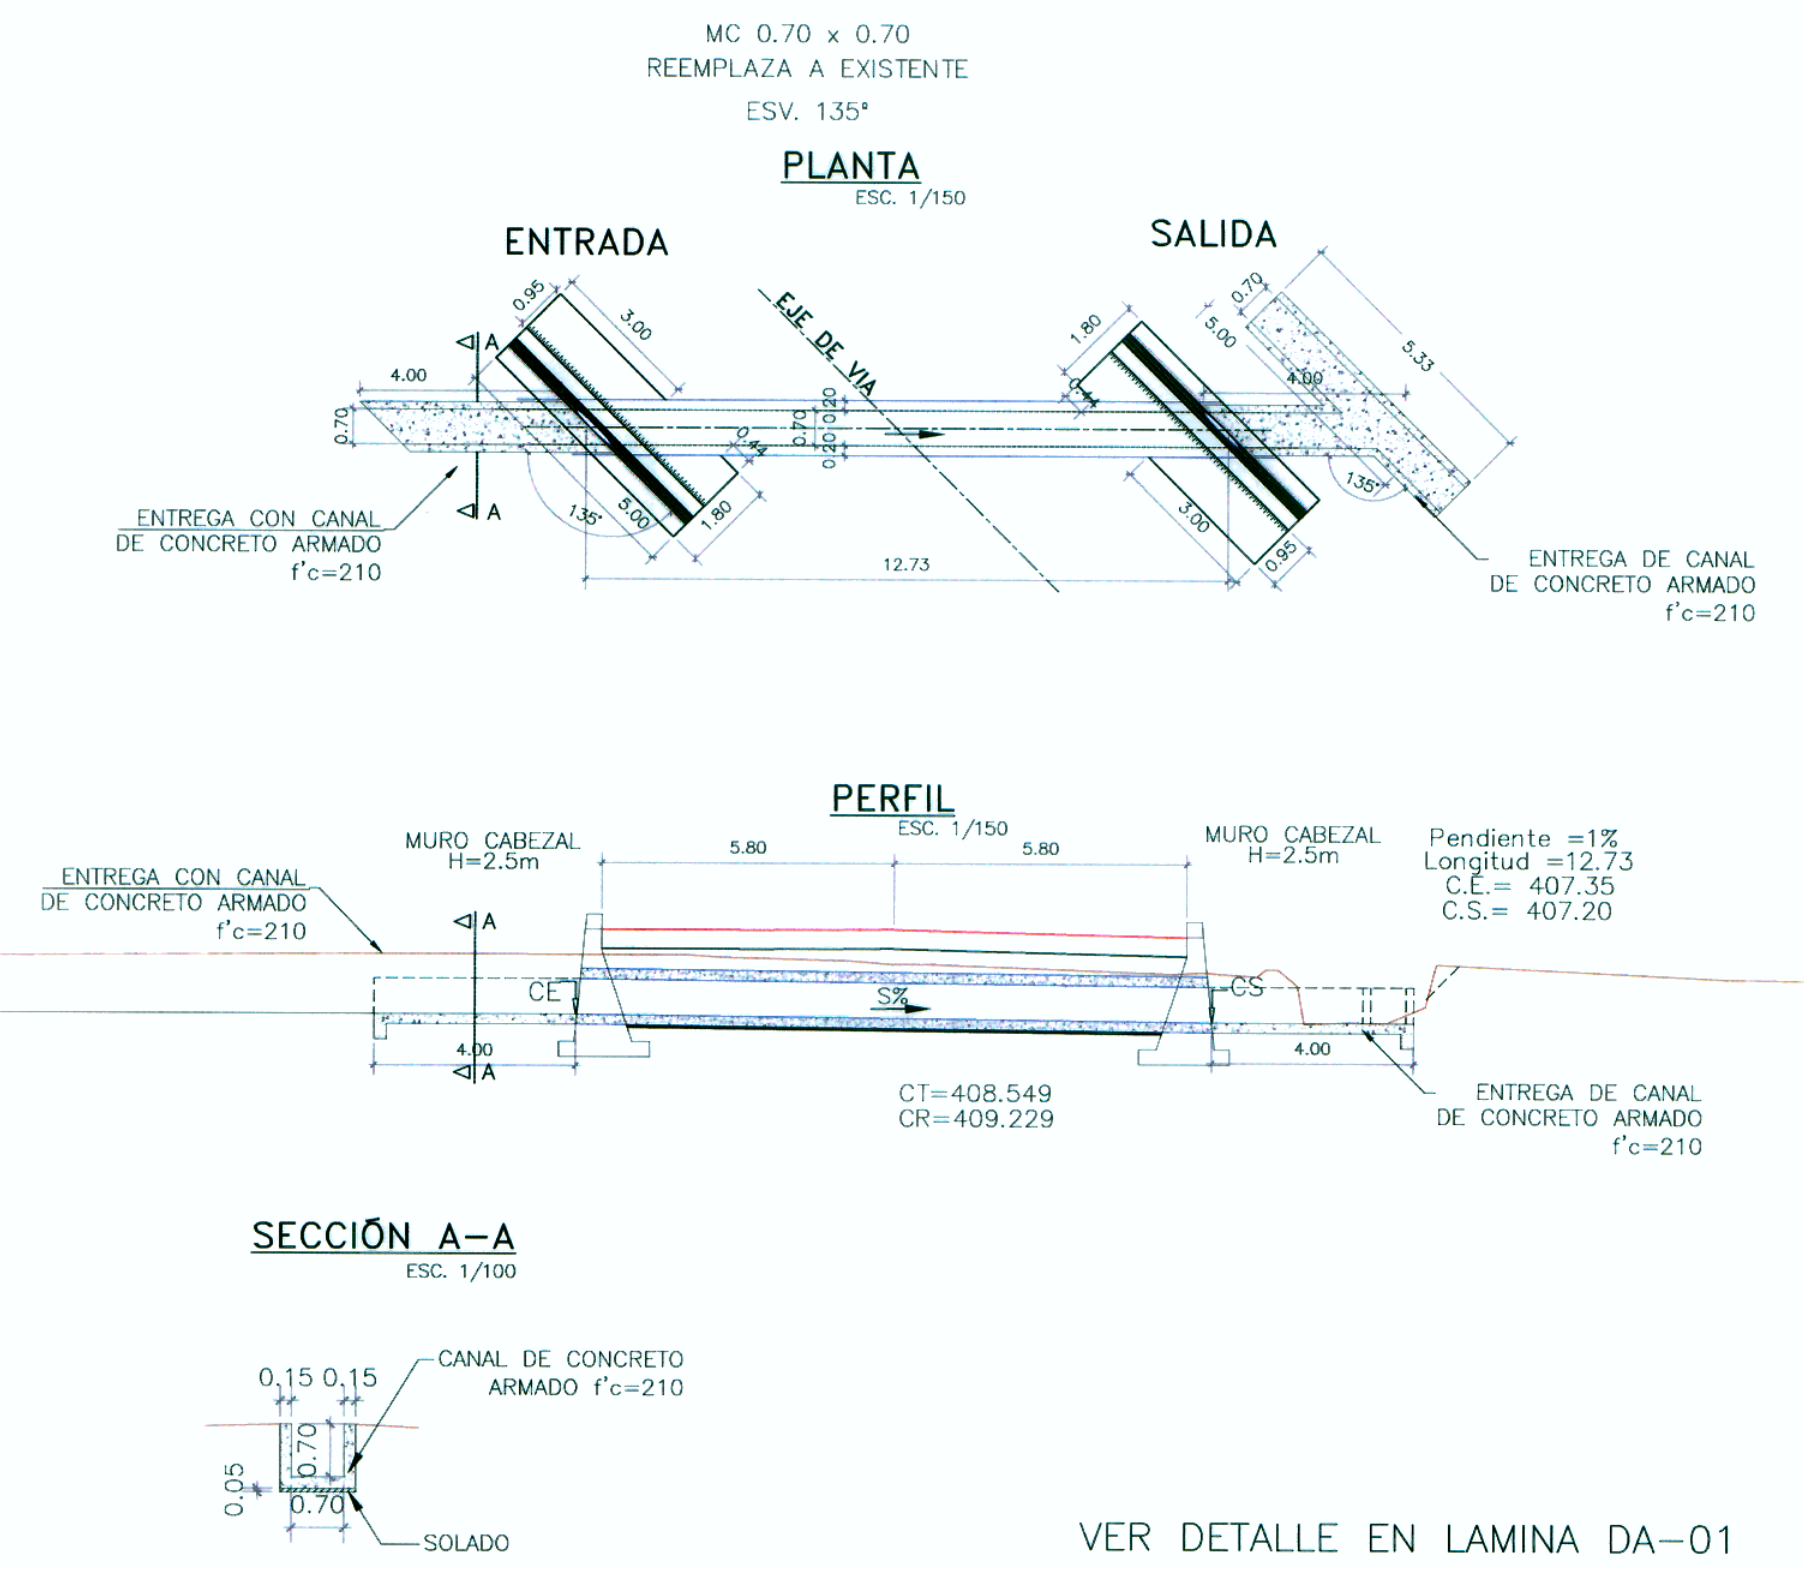


ALCANTARILLA KM =21+682.50

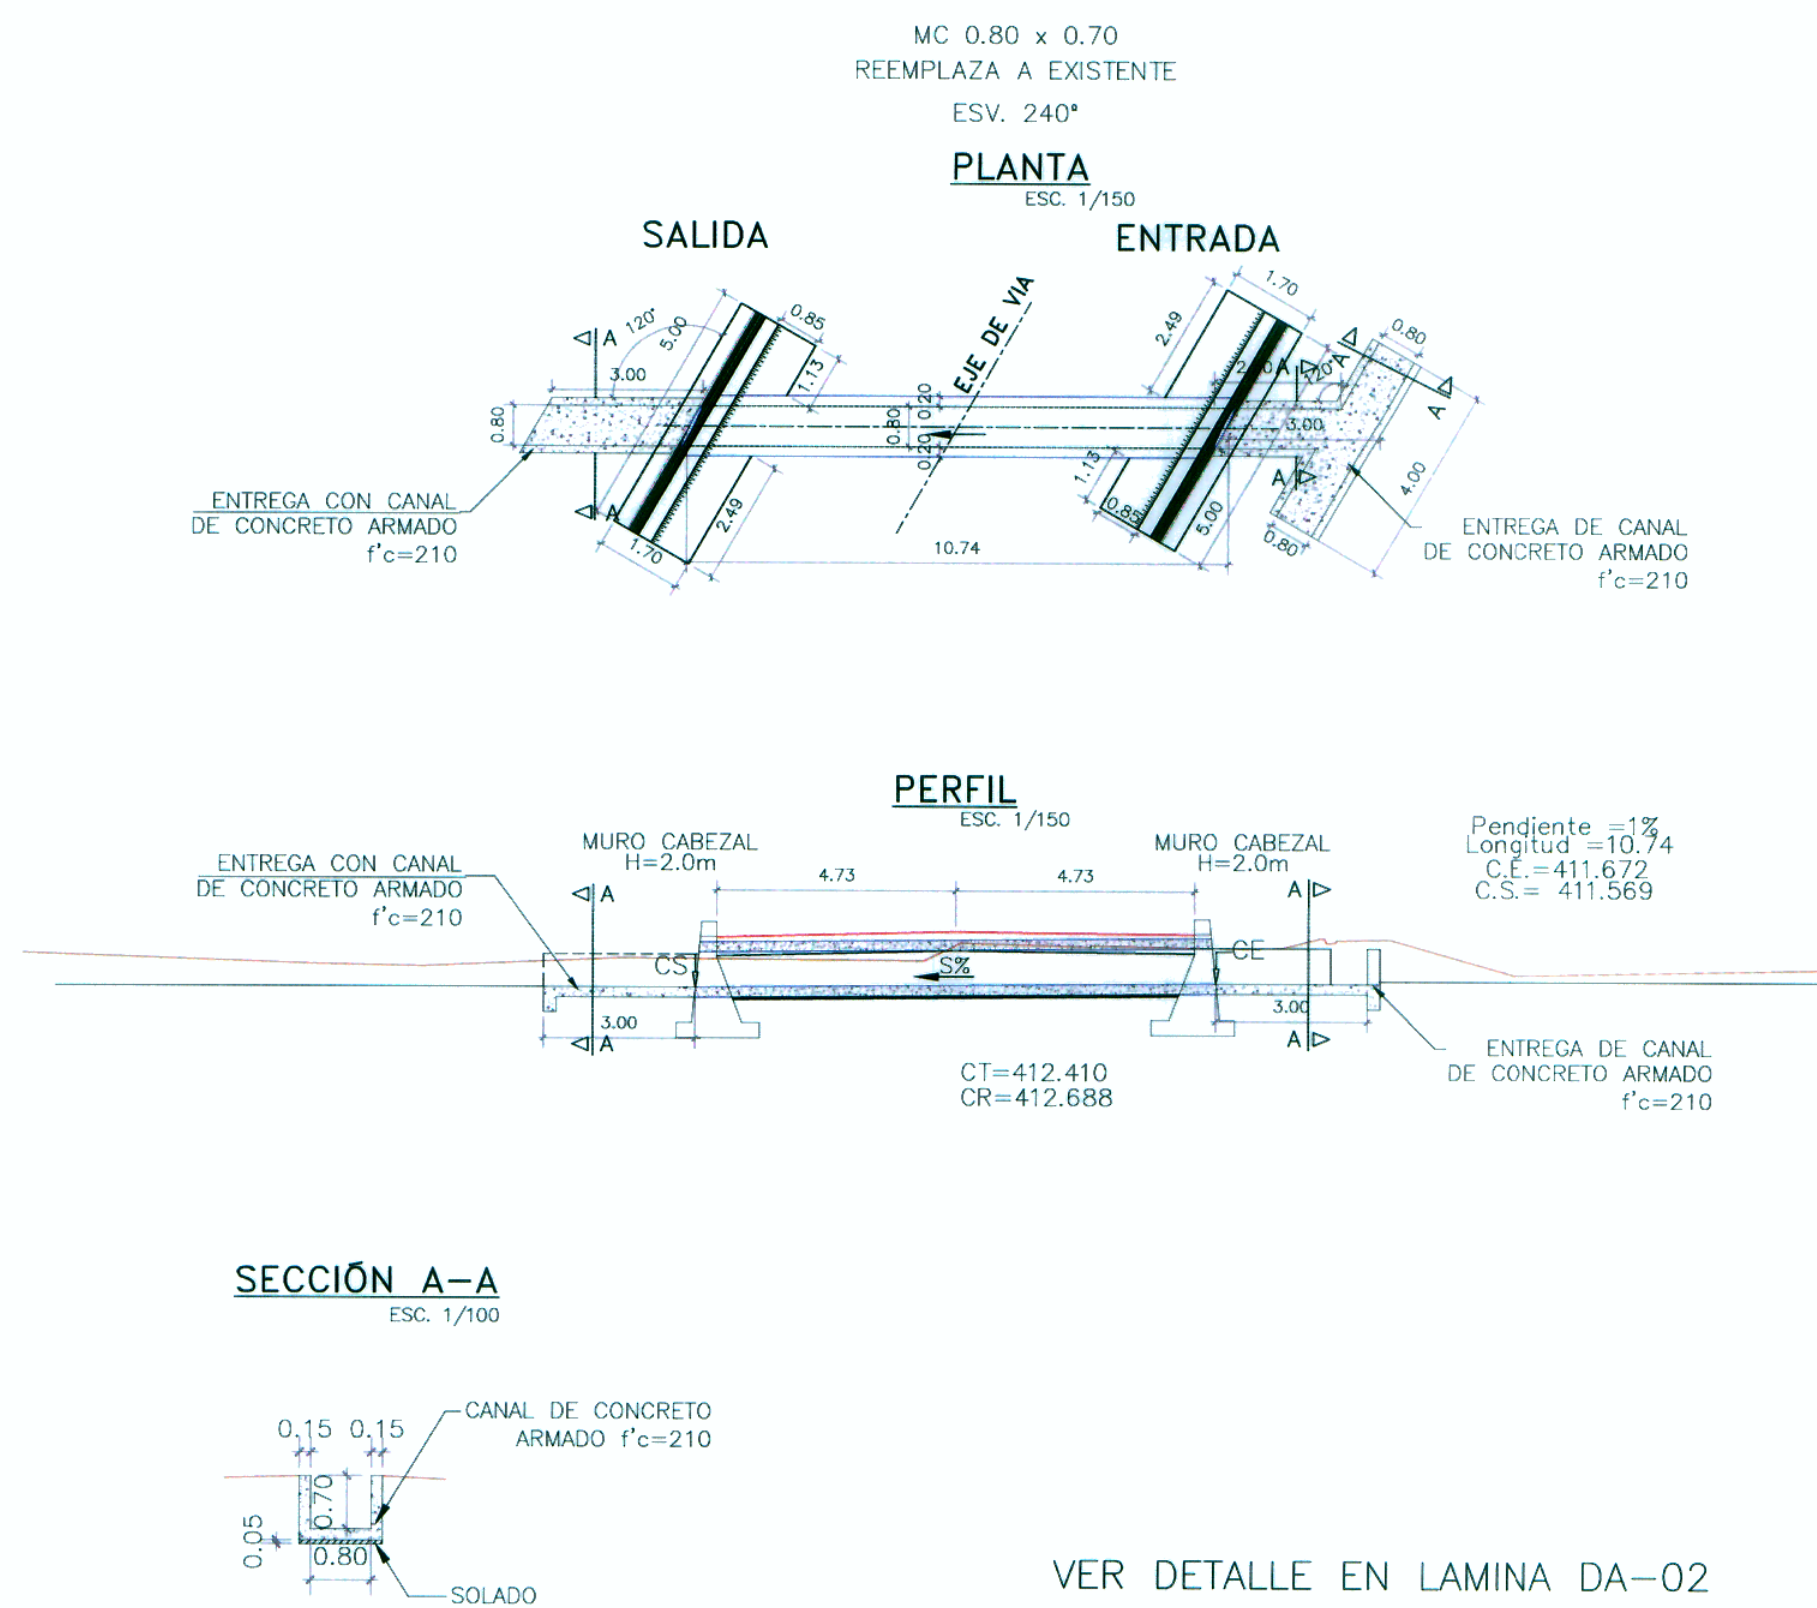

ALCANTARILLA KM =21+993

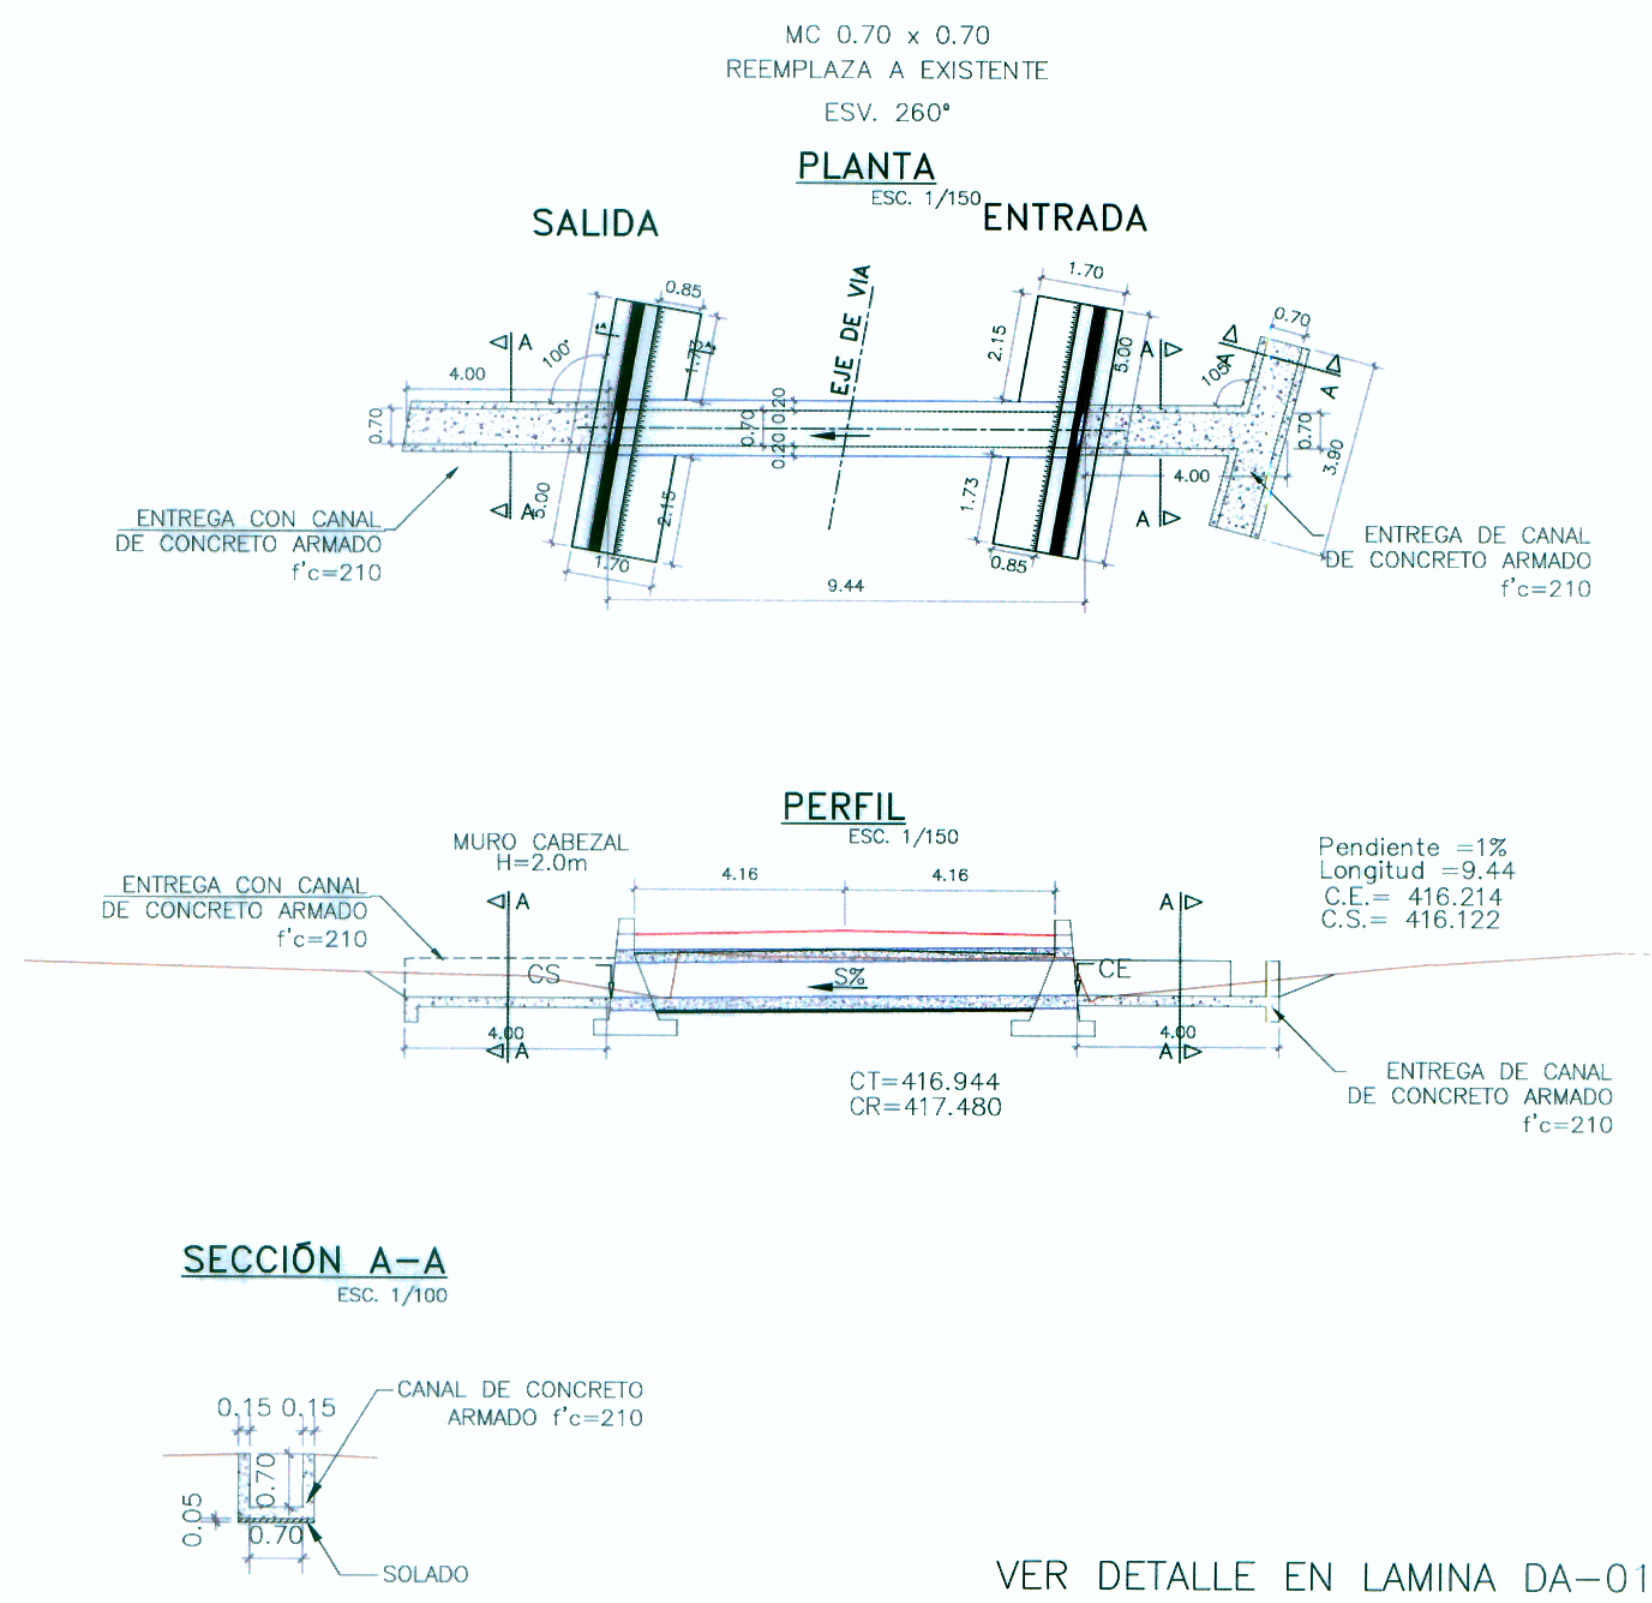

ALCANTARILLA KM =22+380

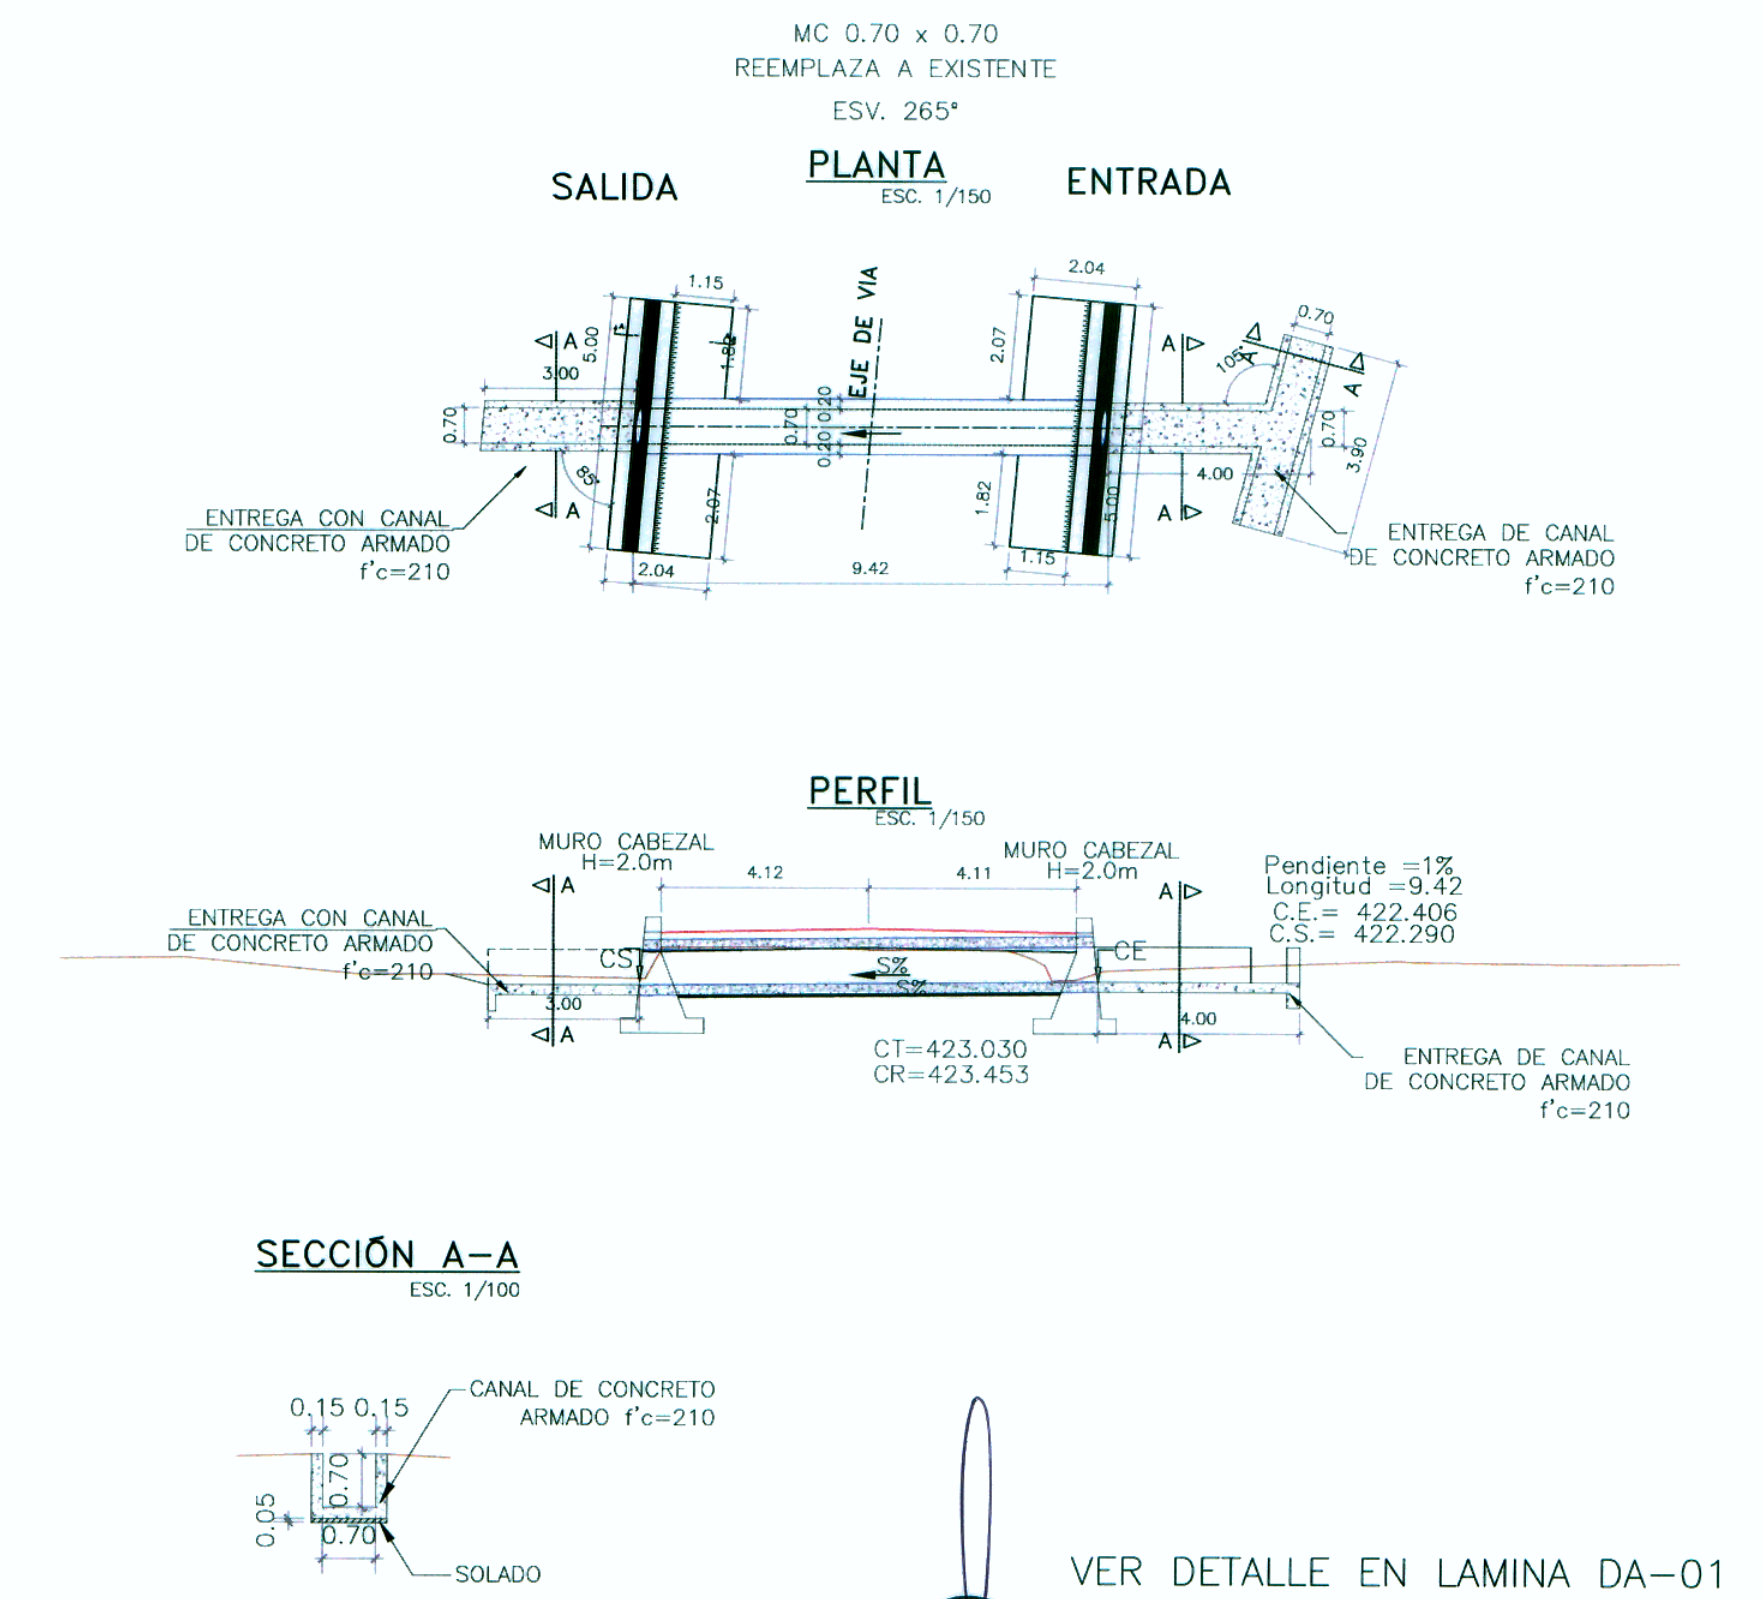

LEYENDA:

TMC=TUBERIA METALICA CORRUGADA SIMPLE
CE=COTA DE ENTRADA
CS=COTA DE SALIDA
S%=PENDIENTE