


ALCANTARILLA KM =22+400

MC 0.70 x 0.70
REEMPLAZA A EXISTENTE
ESV. 90°


PLANTA

ESC. 1/150

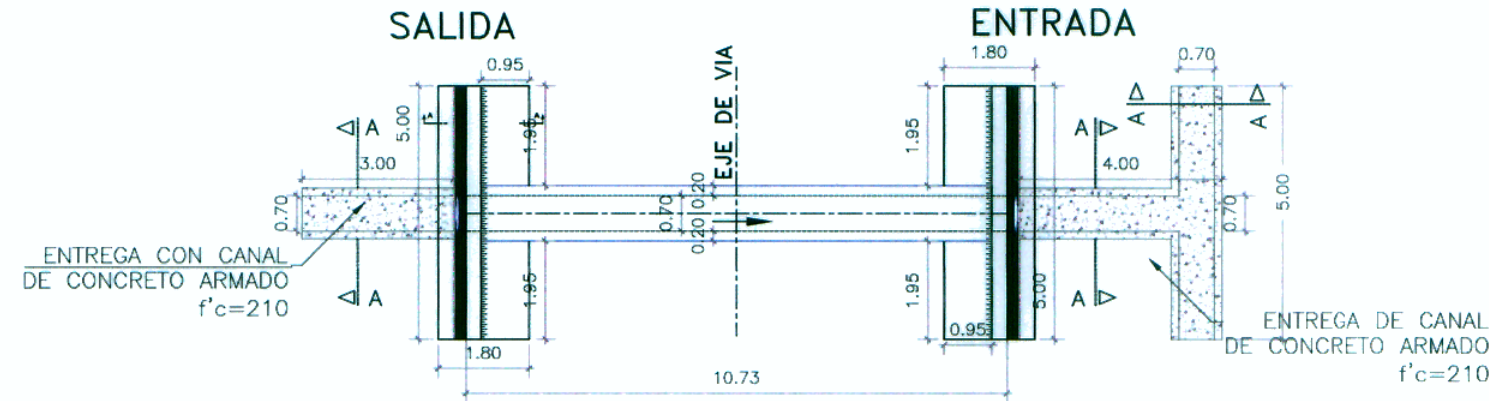


PERFIL

ESC. 1/150

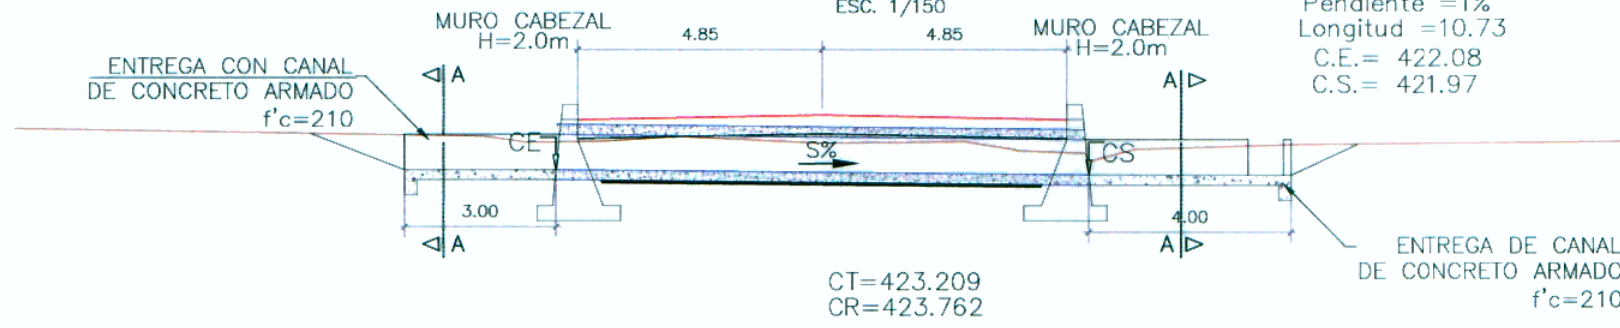

SECCIÓN A-A

ESC. 1/100

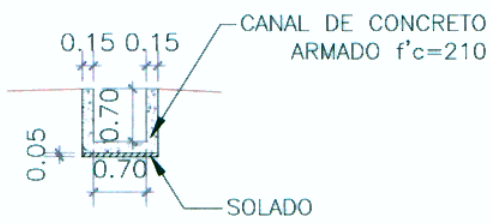


VER DETALLE EN LAMINA DA-01

ALCANTARILLA KM =22+607.50

MC 0.70 x 0.70
REEMPLAZA A EXISTENTE
ESV. 260°


PLANTA

ESC. 1/150

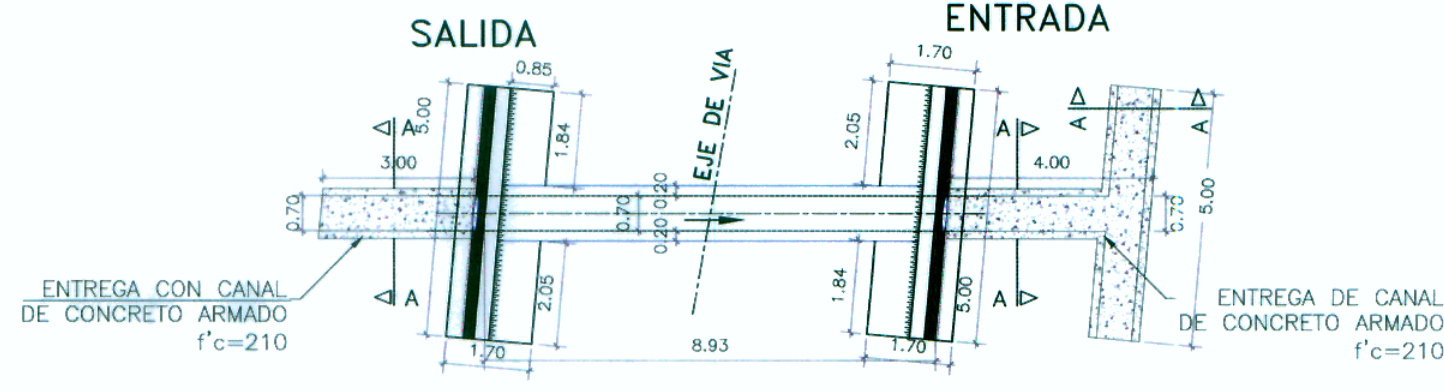


PERFIL

ESC. 1/150

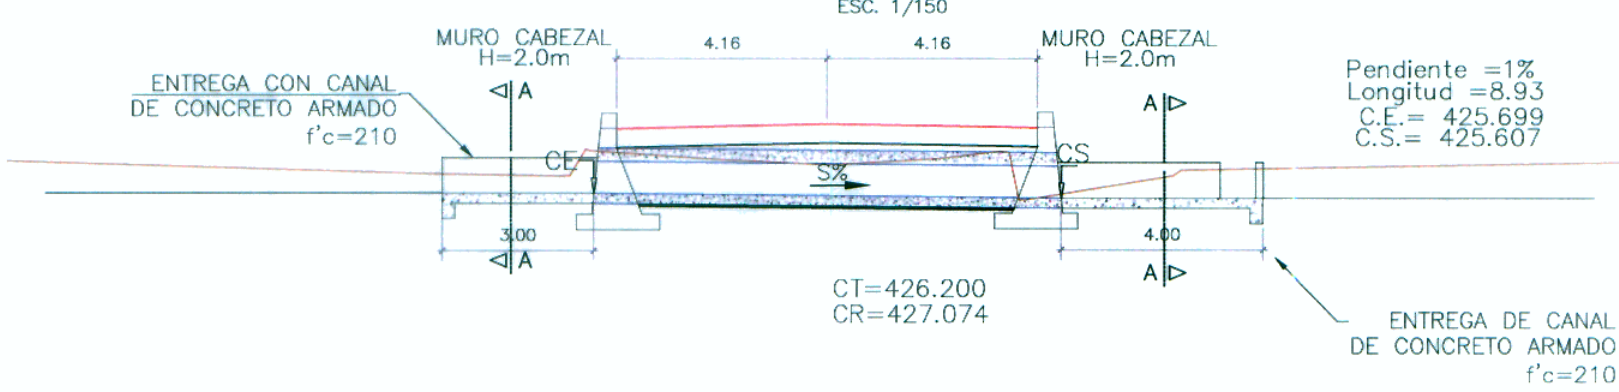

SECCIÓN A-A

ESC. 1/100

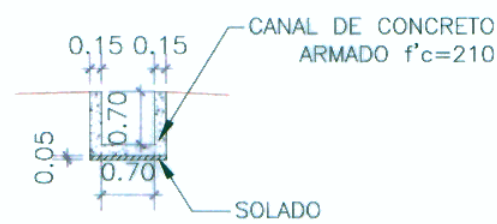


VER DETALLE EN LAMINA DA-01

ALCANTARILLA KM =22+815

MC 0.70 x 0.70
REEMPLAZA A EXISTENTE
ESV. 260°


PLANTA

ESC. 1/150

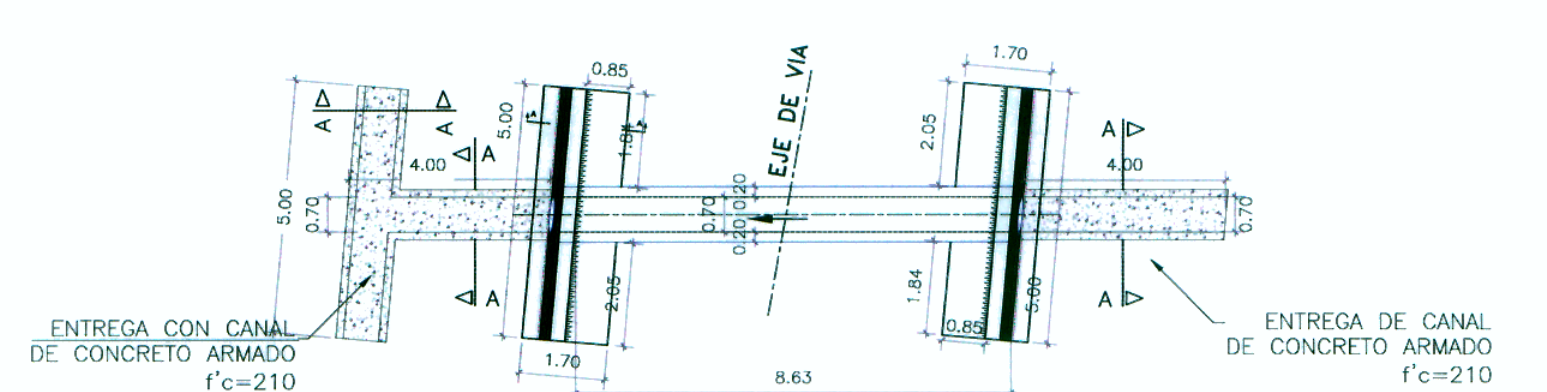


PERFIL

ESC. 1/150

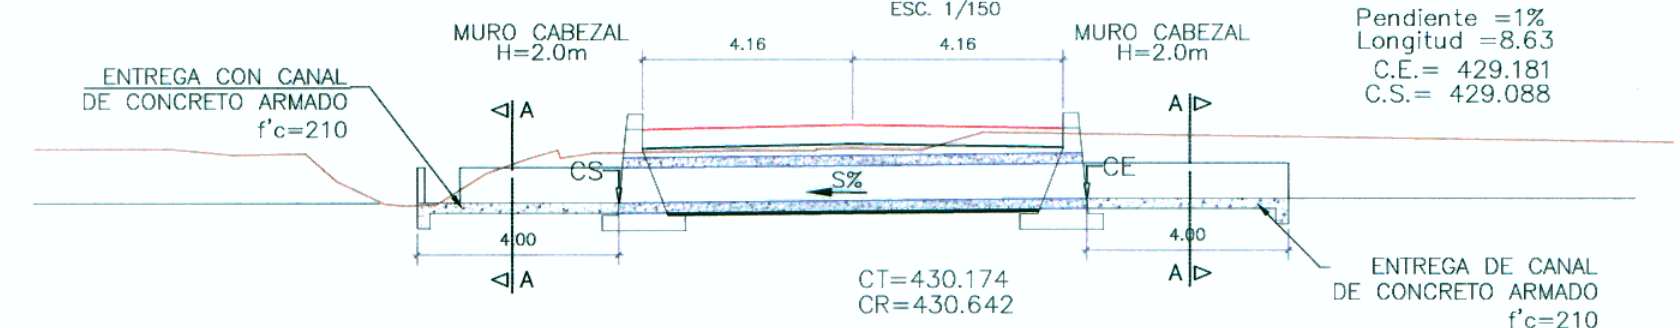

SECCIÓN A-A

ESC. 1/100

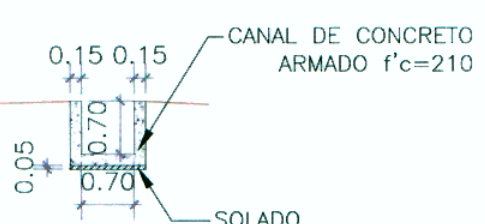


VER DETALLE EN LAMINA DA-01

ALCANTARILLA KM =22+924

MC 0.70 x 0.70
REEMPLAZA A EXISTENTE
ESV. 240°


PLANTA

ESC. 1/150

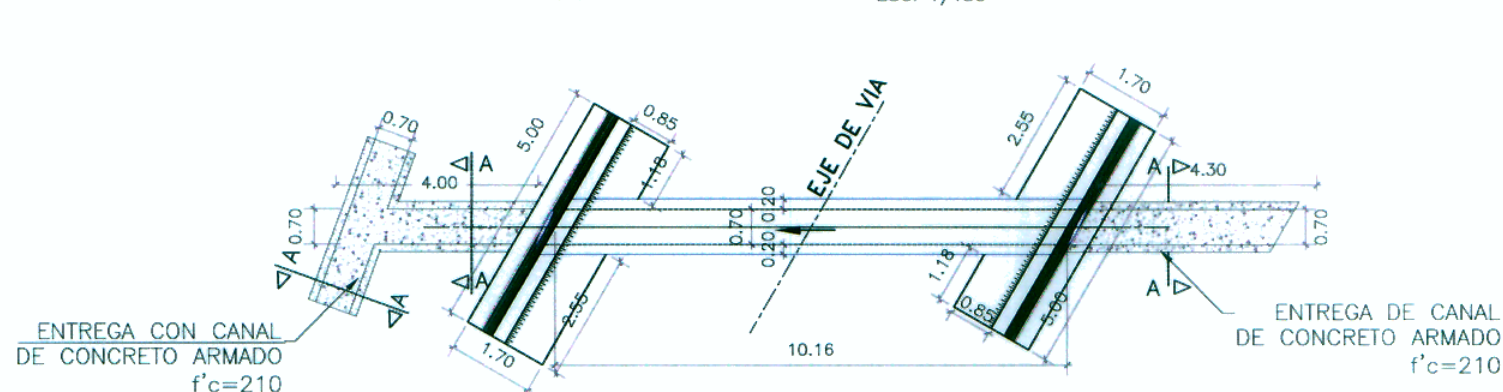


PERFIL

ESC. 1/150

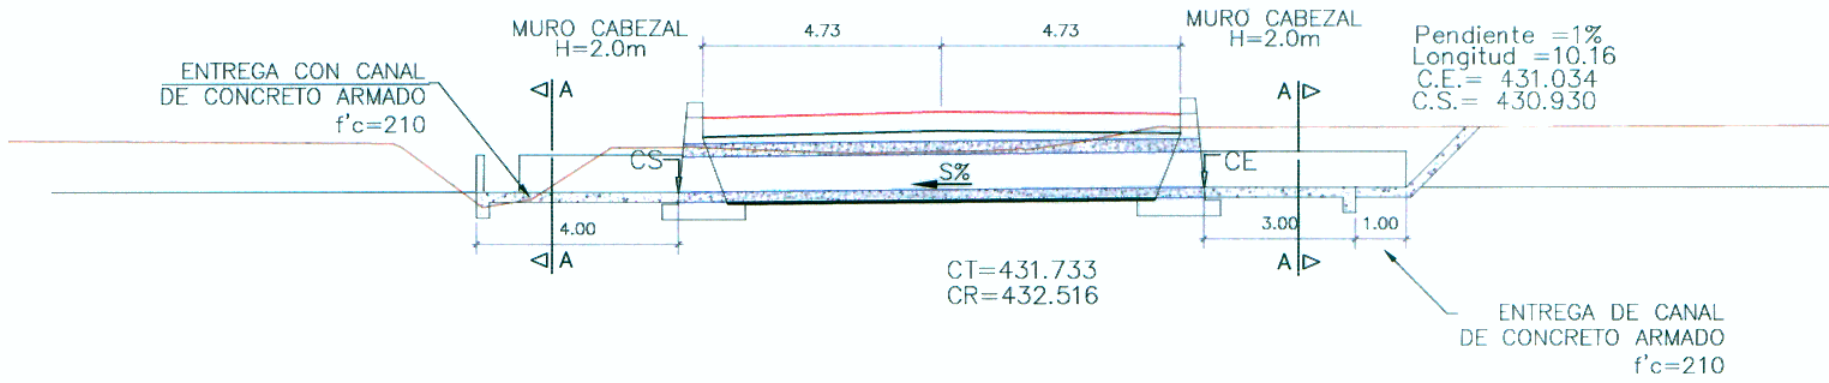

SECCIÓN A-A

ESC. 1/100

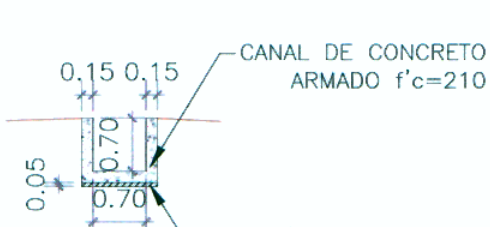


VER DETALLE EN LAMINA DA-01

ALCANTARILLA KM =23+390

MC 0.70 x 0.70
REEMPLAZA A EXISTENTE
ESV. 270°


PLANTA

ESC. 1/150

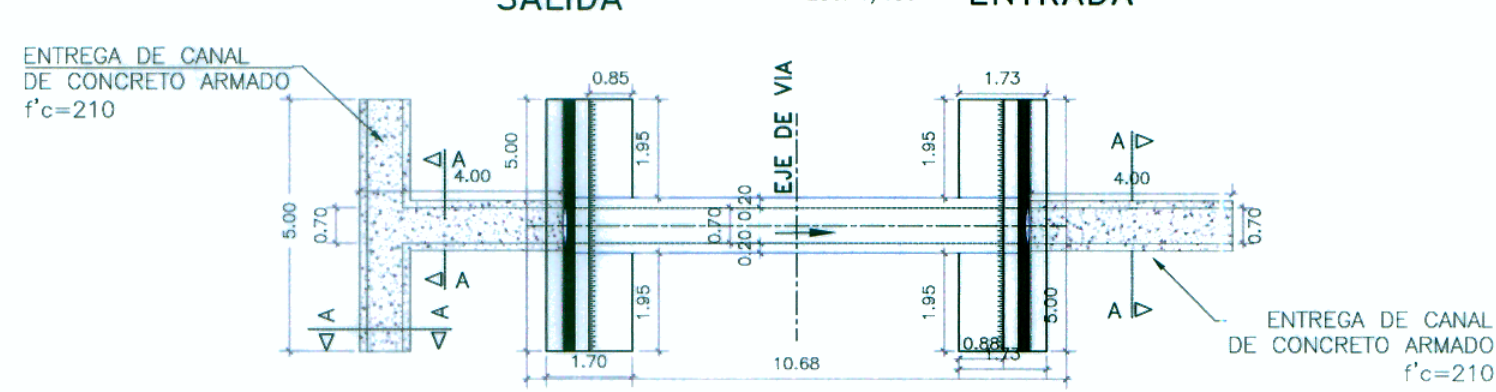


PERFIL

ESC. 1/150

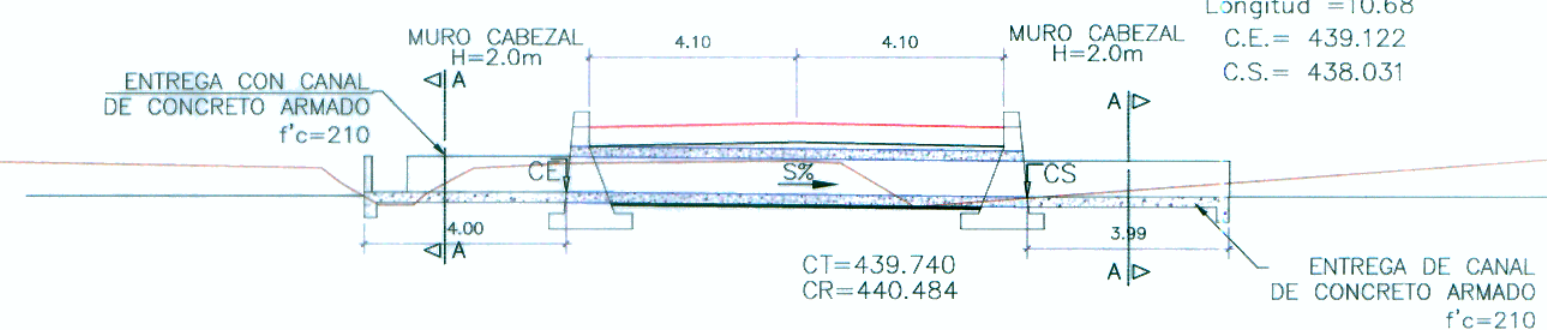

SECCIÓN A-A

ESC. 1/100

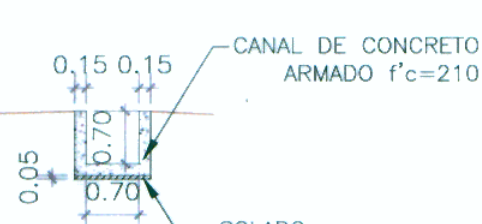


VER DETALLE EN LAMINA DA-01

ALCANTARILLA KM =24+080.50

MC 0.70 x 0.70
REEMPLAZA A EXISTENTE
ESV. 270°


PLANTA

ESC. 1/150

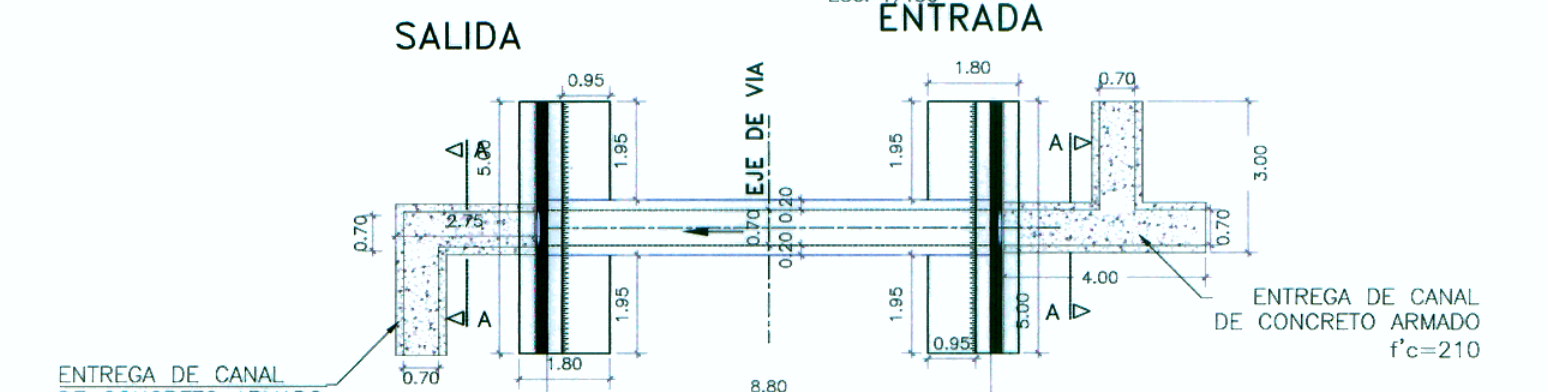


PERFIL

ESC. 1/150

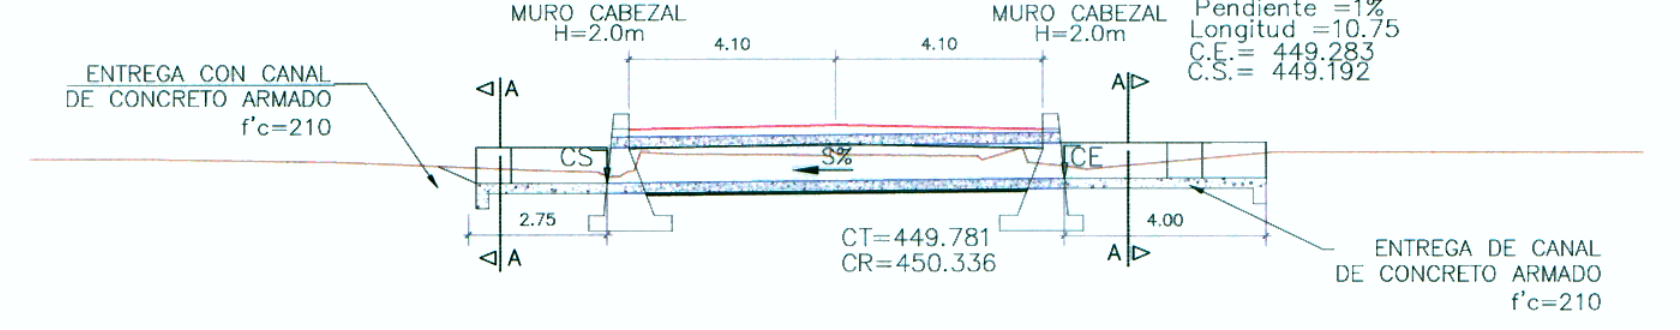

SECCIÓN A-A

ESC. 1/100

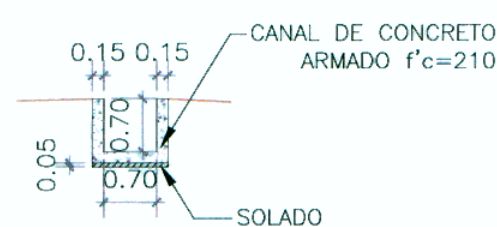

VER DETALLE EN LAMINA DA-01

LEYENDA:

TMC=TUBERIA METALICA CORRUGADA SIMPLE
CE=COTA DE ENTRADA
CS=COTA DE SALIDA
S%=PENDIENTE