



ALCANTARILLA KM =24+196.40

MC 0.70 x 0.70
REEMPLAZA A EXISTENTE
ESV. 255°


PLANTA

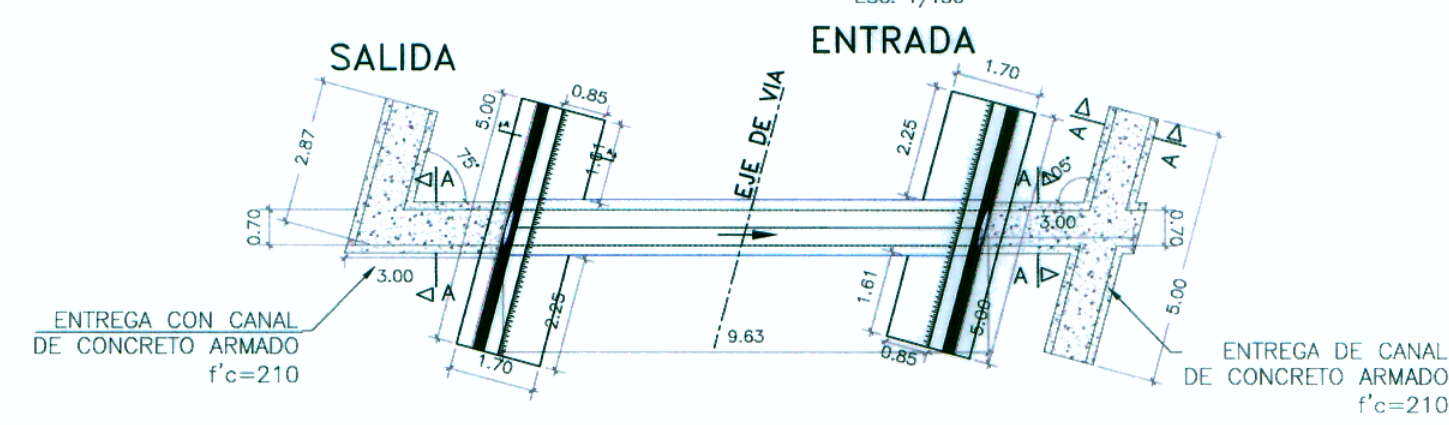

PERFIL

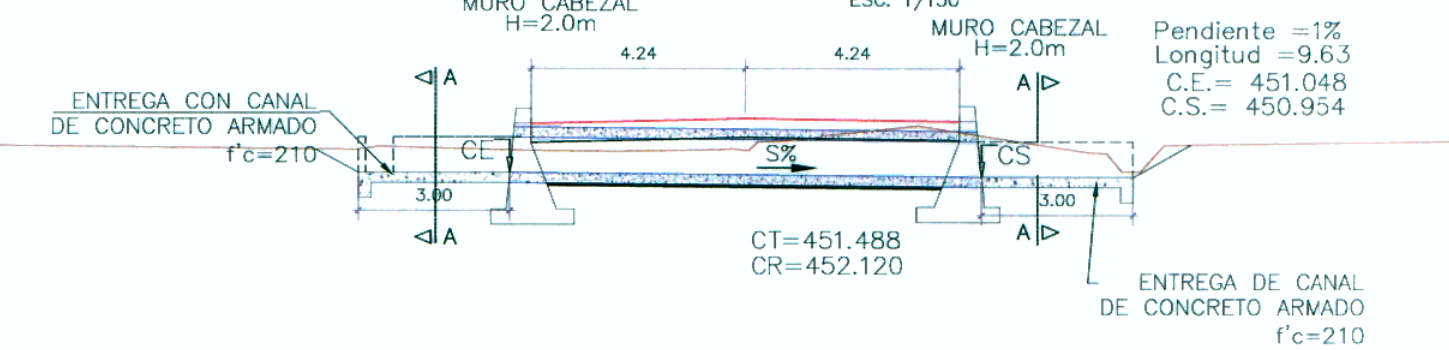

SECCIÓN A-A

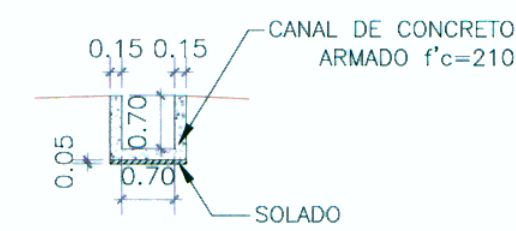


VER DETALLE EN LAMINA DA-01


ALCANTARILLA KM =24+728

MC 1.30 x 0.80
REEMPLAZA A EXISTENTE
ESV. 135°


PLANTA

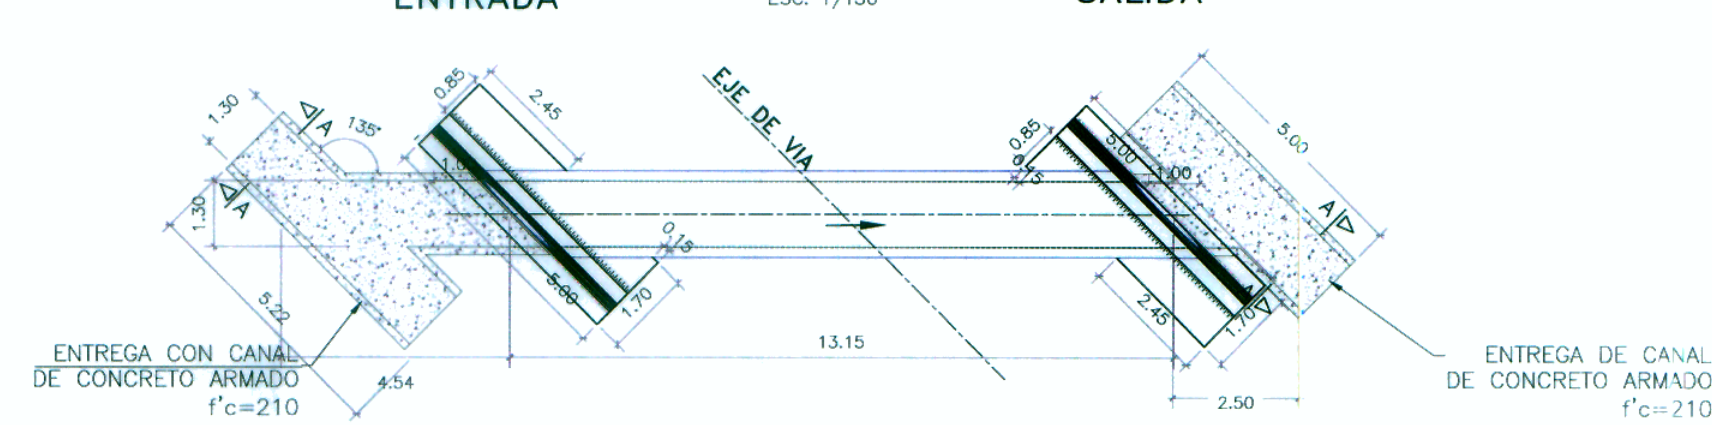

PERFIL

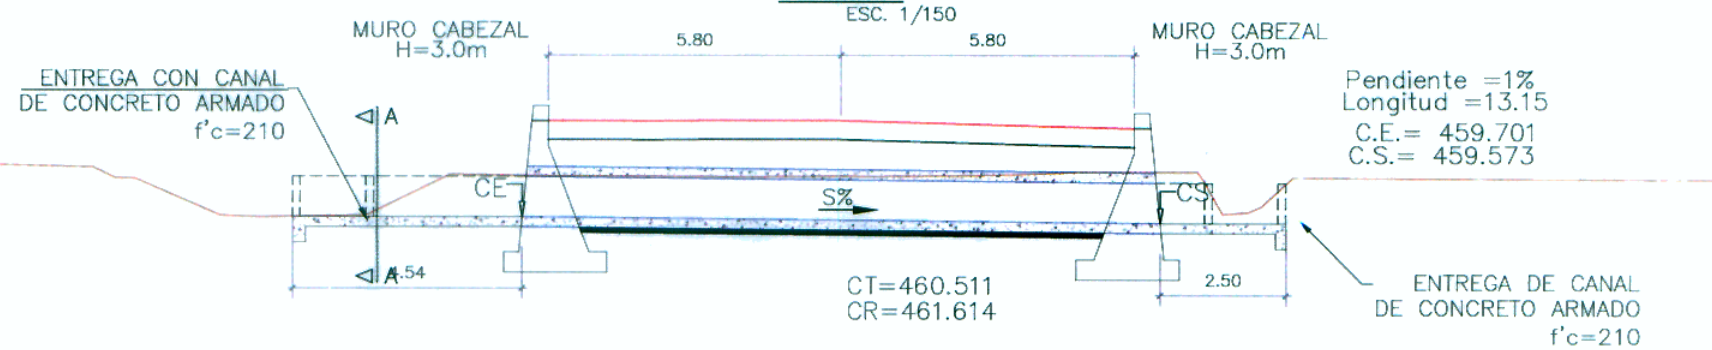

SECCIÓN A-A

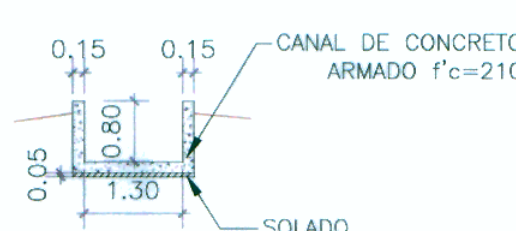


VER DETALLE EN LAMINA DA-06


ALCANTARILLA KM =25+202

MC 0.70 x 0.70
PROYECTADA
ESV. 210°


PLANTA

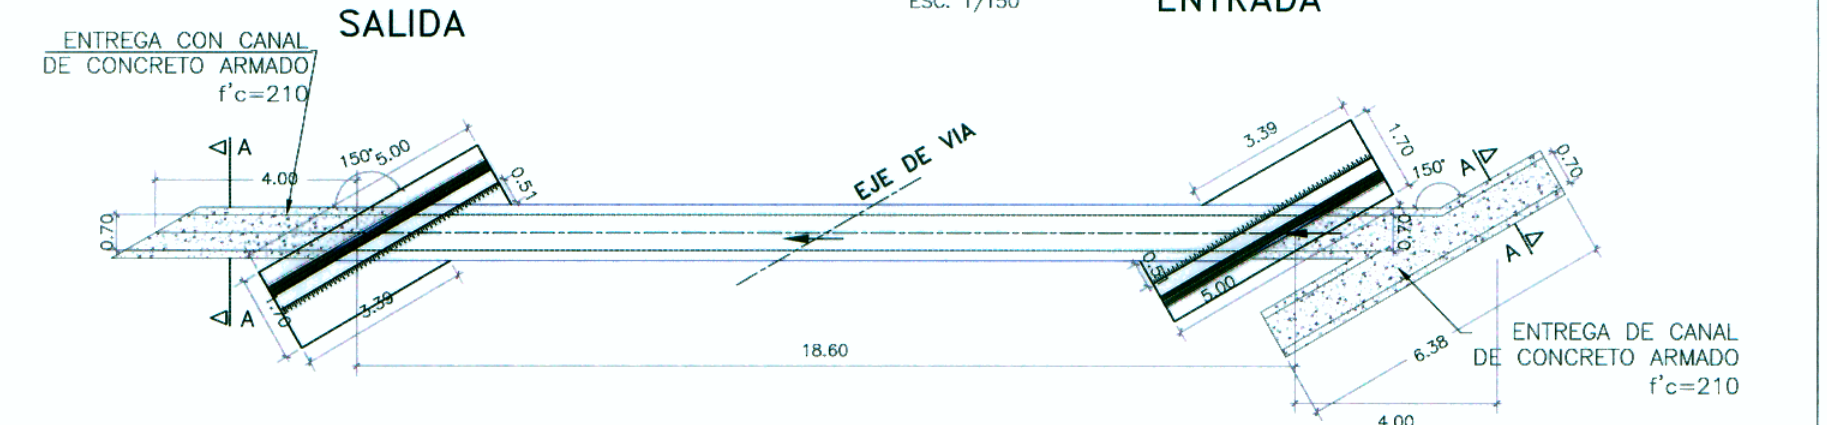

PERFIL

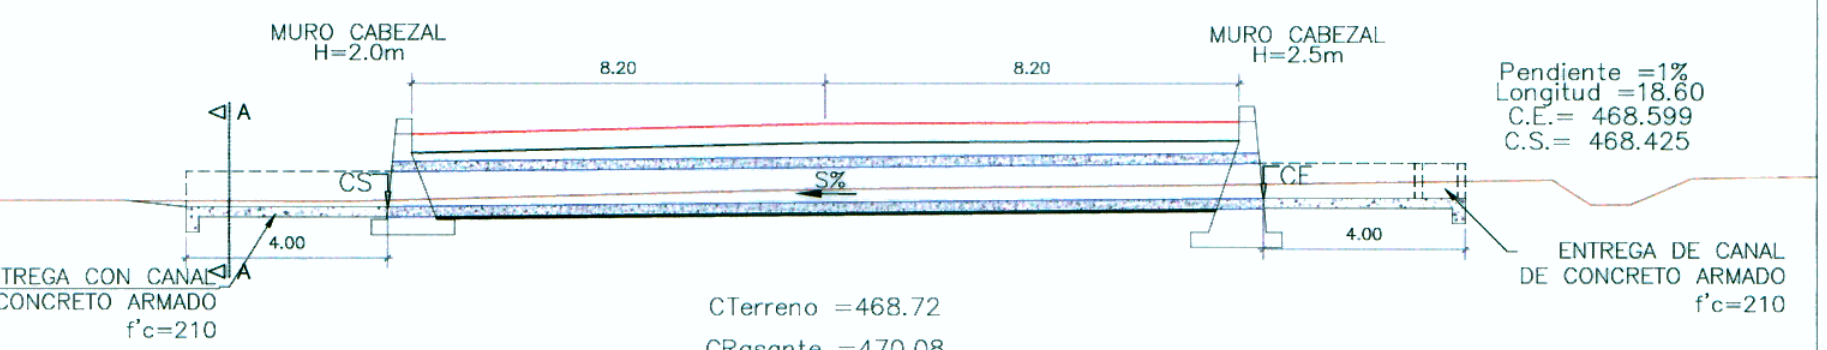

SECCIÓN A-A

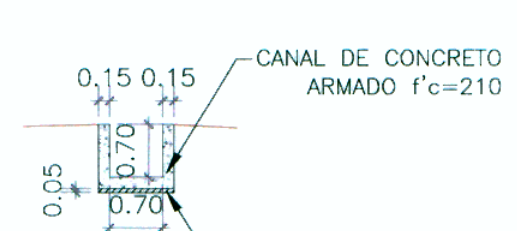


VER DETALLE EN LAMINA DA-01


ALCANTARILLA KM =25+250

MC 0.70 x 0.70
REEMPLAZA A EXISTENTE
ESV. 210°


PLANTA

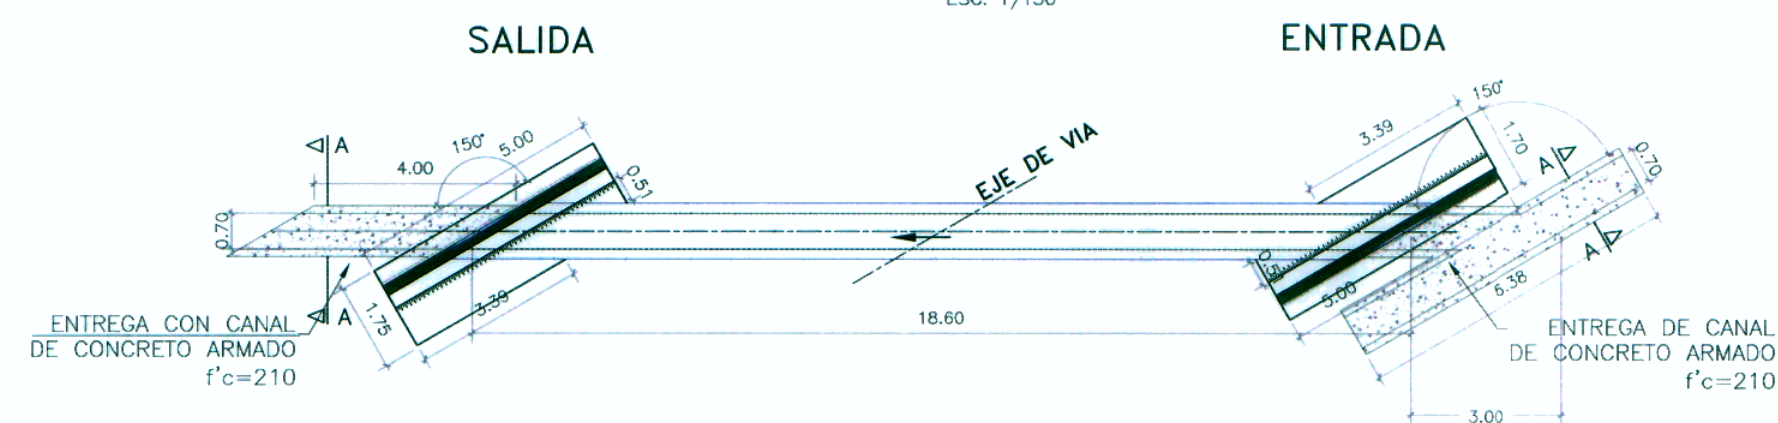

PERFIL

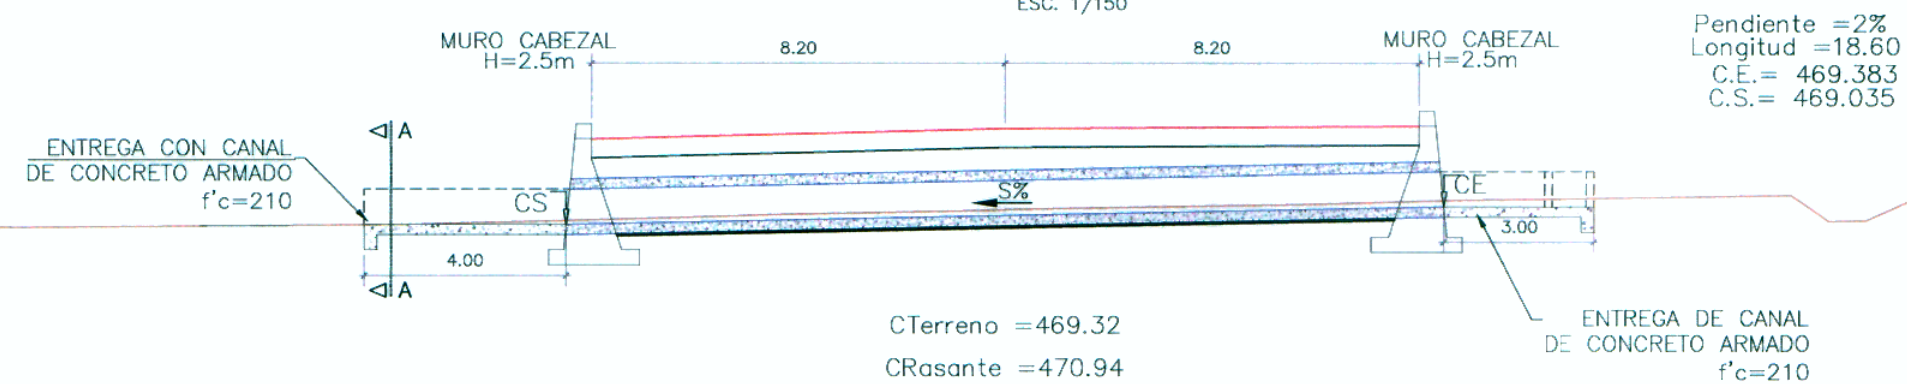

SECCIÓN A-A

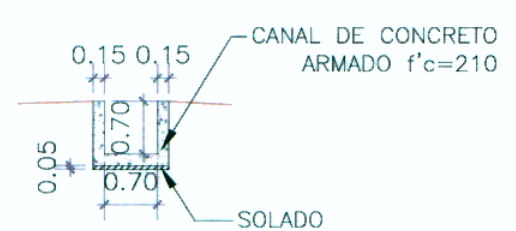


VER DETALLE EN LAMINA DA-01


ALCANTARILLA KM =25+424

MC 0.70 x 0.70
REEMPLAZA A EXISTENTE
ESV. 265°


PLANTA

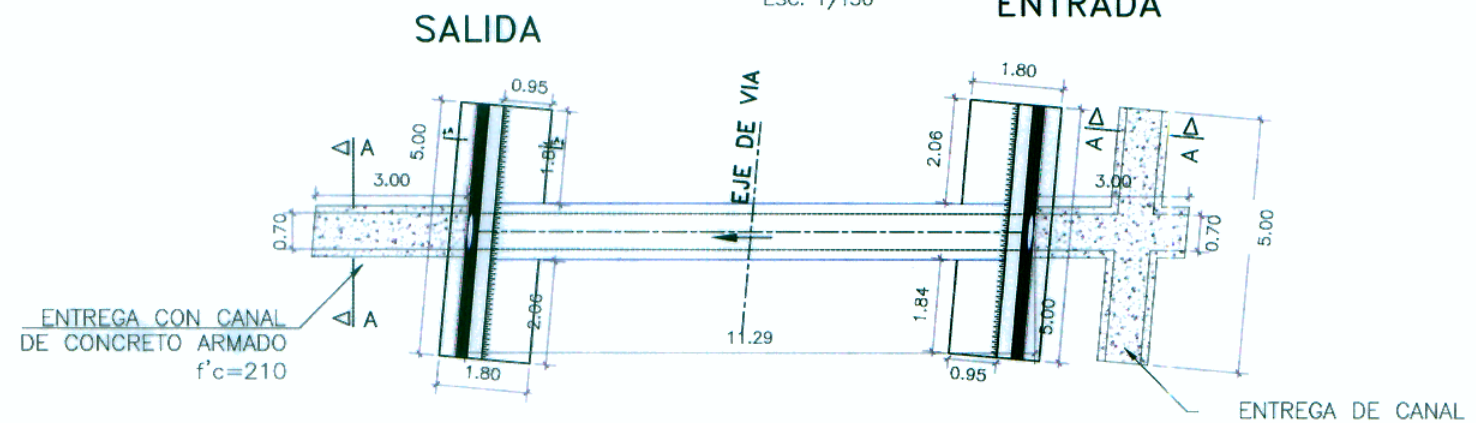

PERFIL

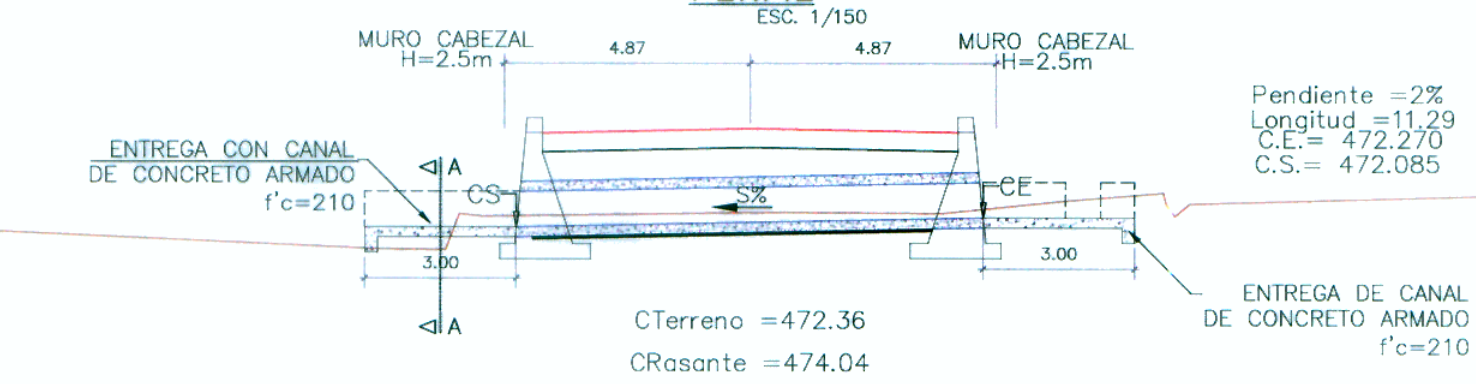

SECCIÓN A-A

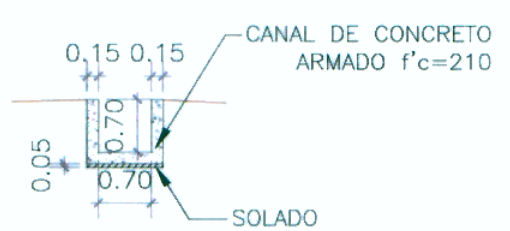


VER DETALLE EN LAMINA DA-01


ALCANTARILLA KM =25+570

MC 0.70 x 0.70
REEMPLAZA A EXISTENTE
ESV. 225°


PLANTA

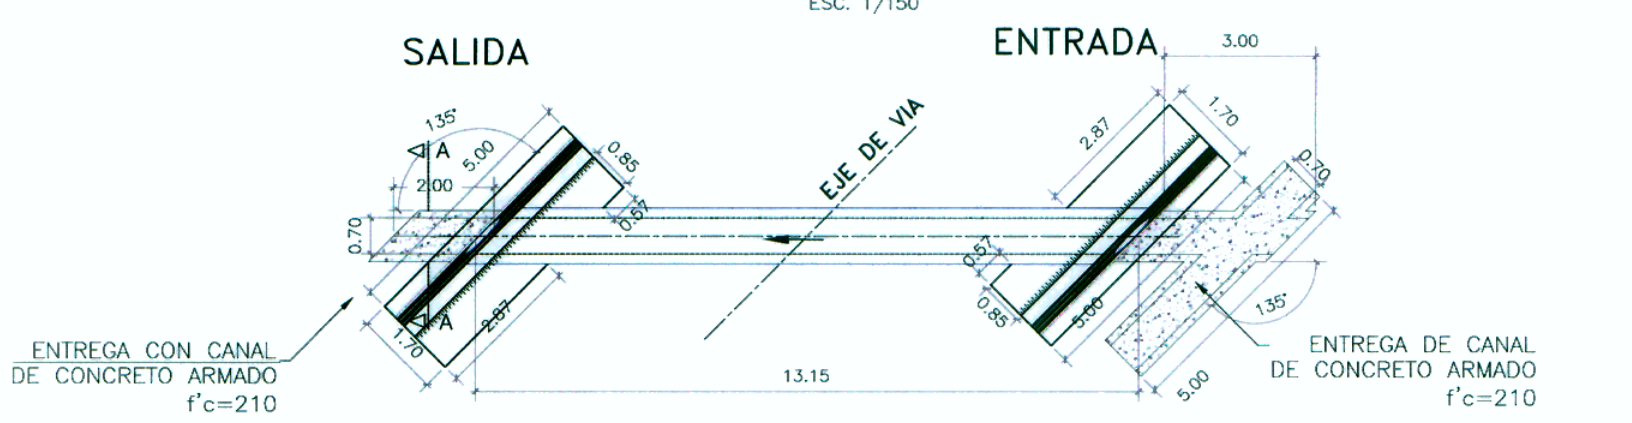

PERFIL

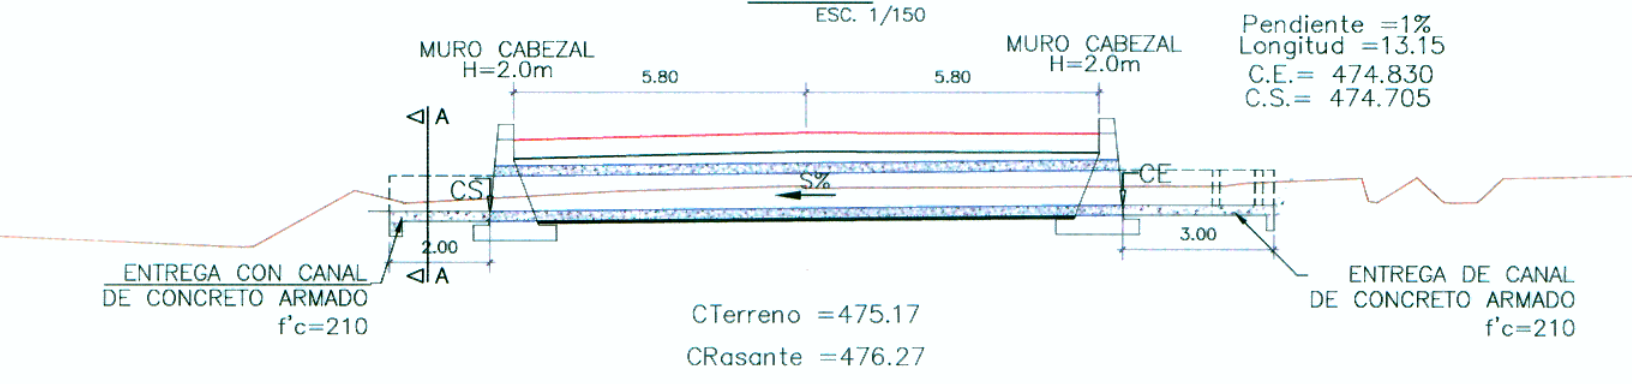

SECCIÓN A-A

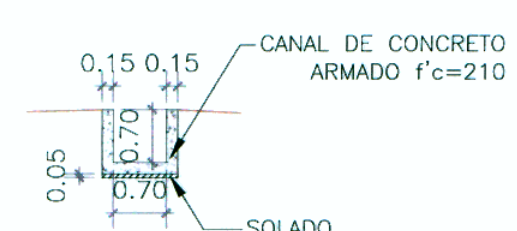

VER DETALLE EN LAMINA DA-01

ESTUDIO DEFINITIVO DEL PROYECTO REHABILITACIÓN
Y MEJORAMIENTO DE LA CARRETERA RÍO SECO
EL AHORCADO - SAYÁN
Ing. Pedro Villafani Vivas
C.I.P. 43202

ESTUDIO DEFINITIVO DEL PROYECTO REHABILITACIÓN
Y MEJORAMIENTO DE LA CARRETERA RÍO SECO
EL AHORCADO - SAYÁN
Ing. Hilario Huerta Olivera
C.I.P. 43202

LEYENDA:

TMC=TUBERIA METALICA CORRUGADA SIMPLE
CE=COTA DE ENTRADA
CS=COTA DE SALIDA
S%=PENDIENTE