



ALCANTARILLA KM =29+934.70

MC 0.70 x 0.70
REEMPLAZA A EXISTENTE
ESV. 265°


PLANTA
ESC. 1/150

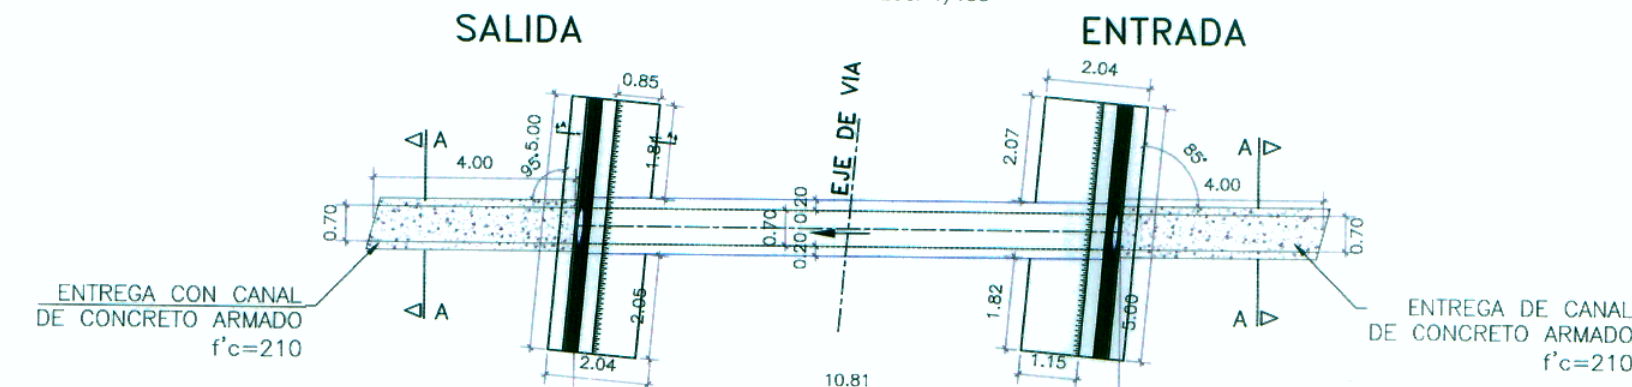

PERFIL
ESC. 1/150

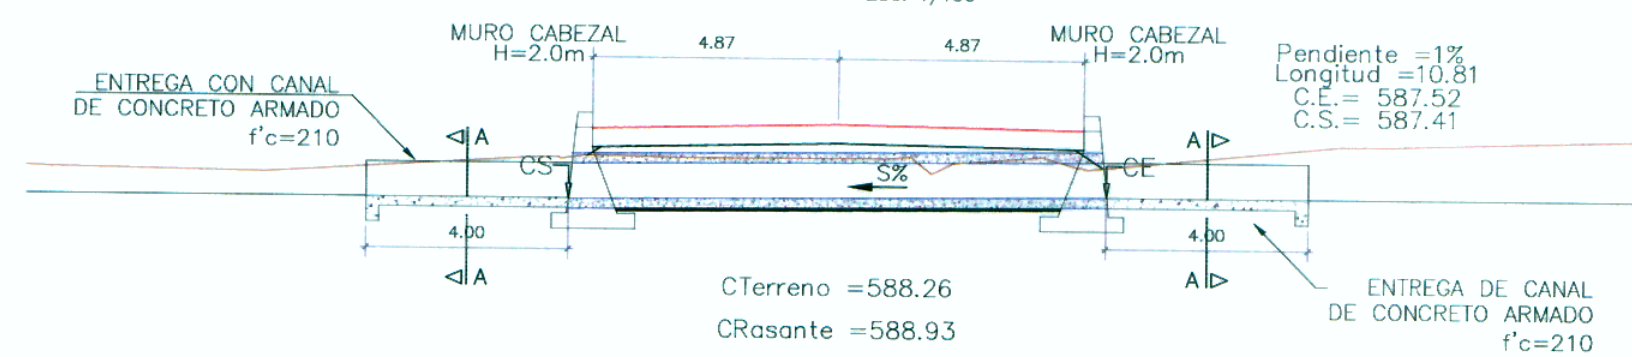

SECCIÓN A-A
ESC. 1/100

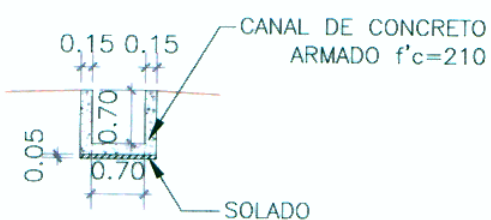


VER DETALLE EN LAMINA DA-01


ALCANTARILLA KM =30+912

MC 0.70 x 0.70
REEMPLAZA A EXISTENTE
ESV. 135°


PLANTA
ESC. 1/150

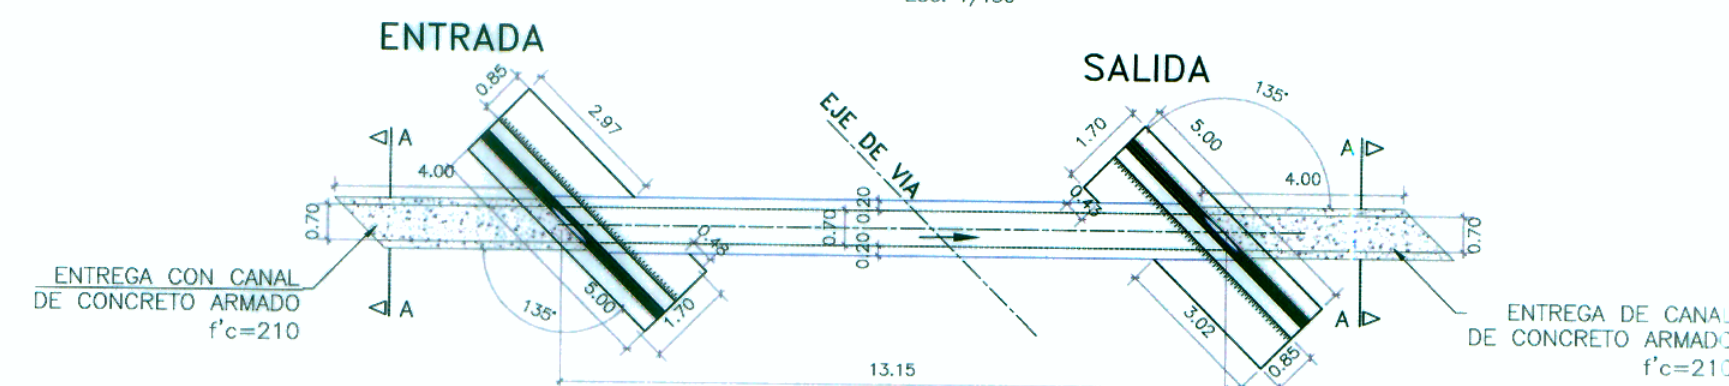

PERFIL
ESC. 1/150

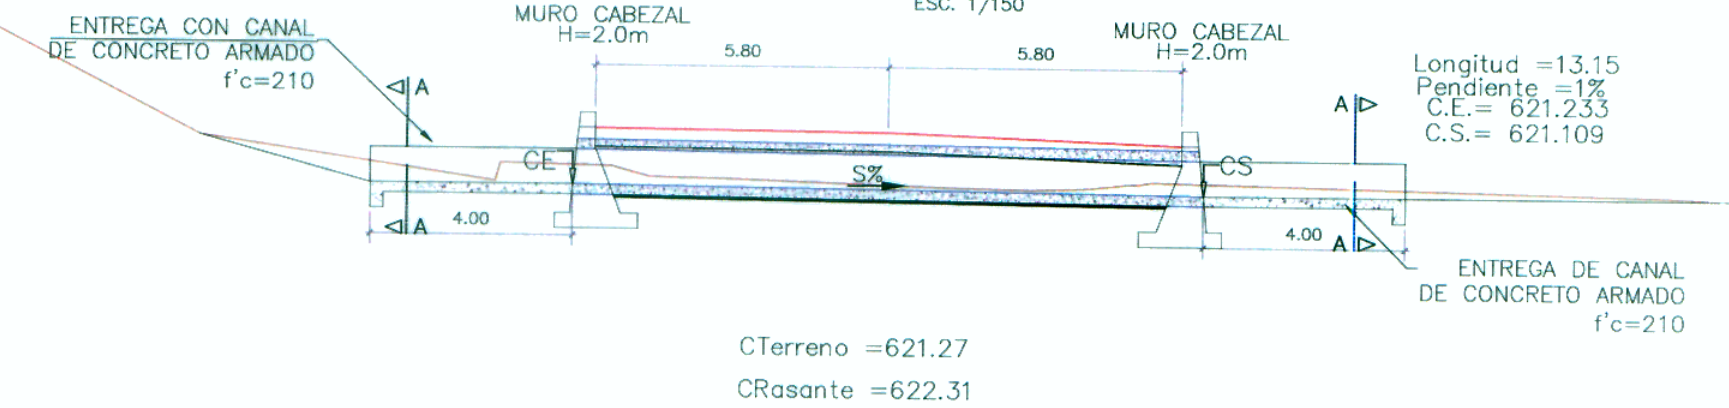

SECCIÓN A-A
ESC. 1/100

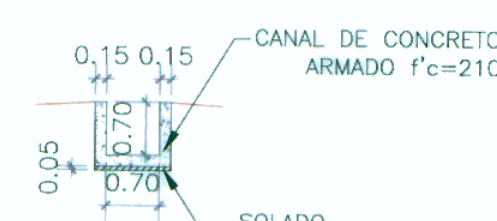


VER DETALLE EN LAMINA DA-01


ALCANTARILLA KM =31+382

MC 1.20 x 0.90
REEMPLAZA A EXISTENTE
ESV. 90°


PLANTA
ESC. 1/150

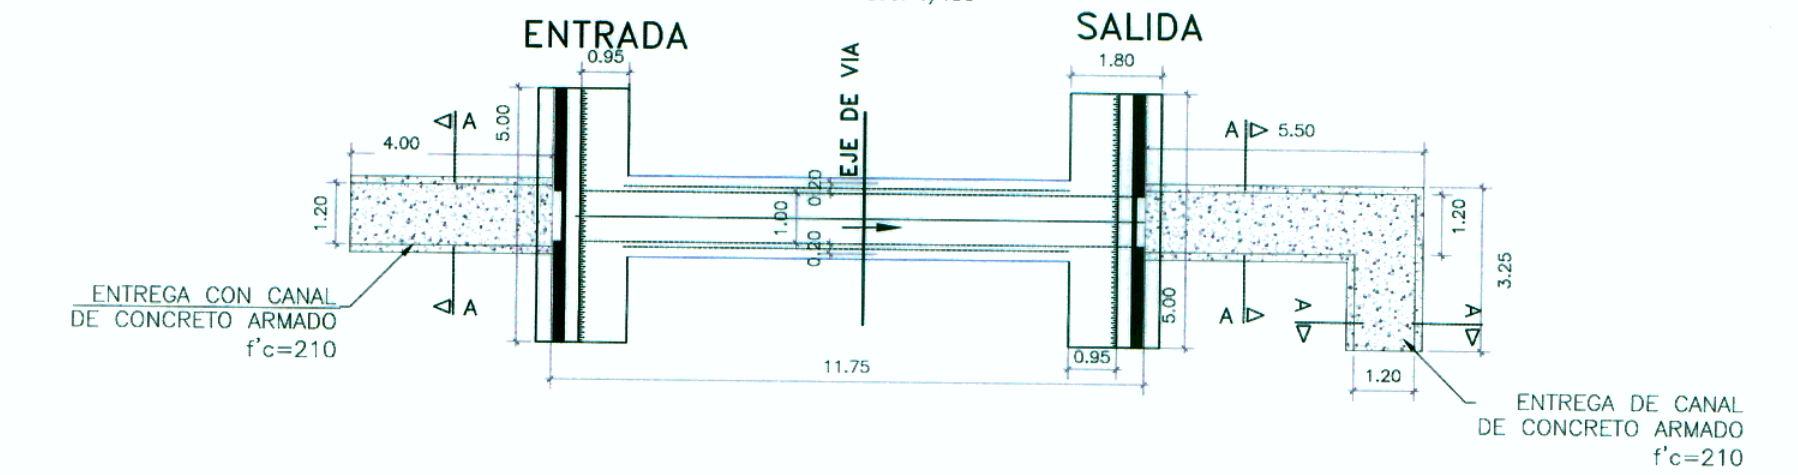

PERFIL
ESC. 1/150

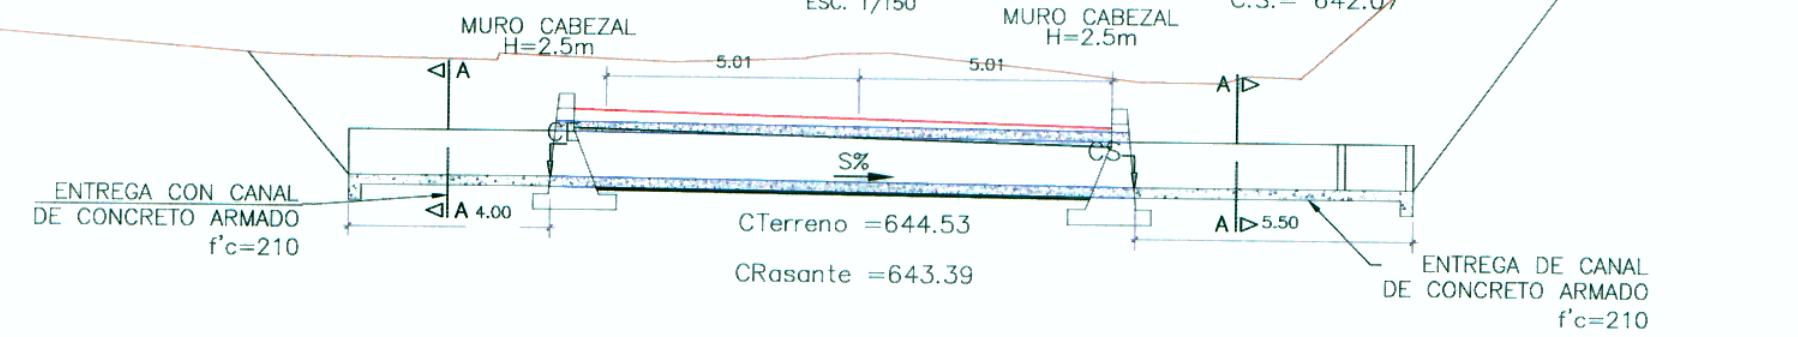

SECCIÓN A-A
ESC. 1/100

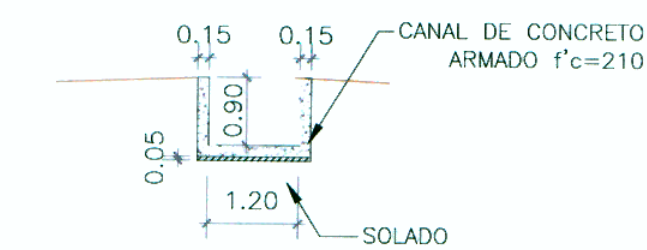


VER DETALLE EN LAMINA DA-04


ALCANTARILLA KM =34+022

MC 0.70 x 0.70
REEMPLAZA A EXISTENTE
ESV. 260°

PLANTA
ESC. 1/150

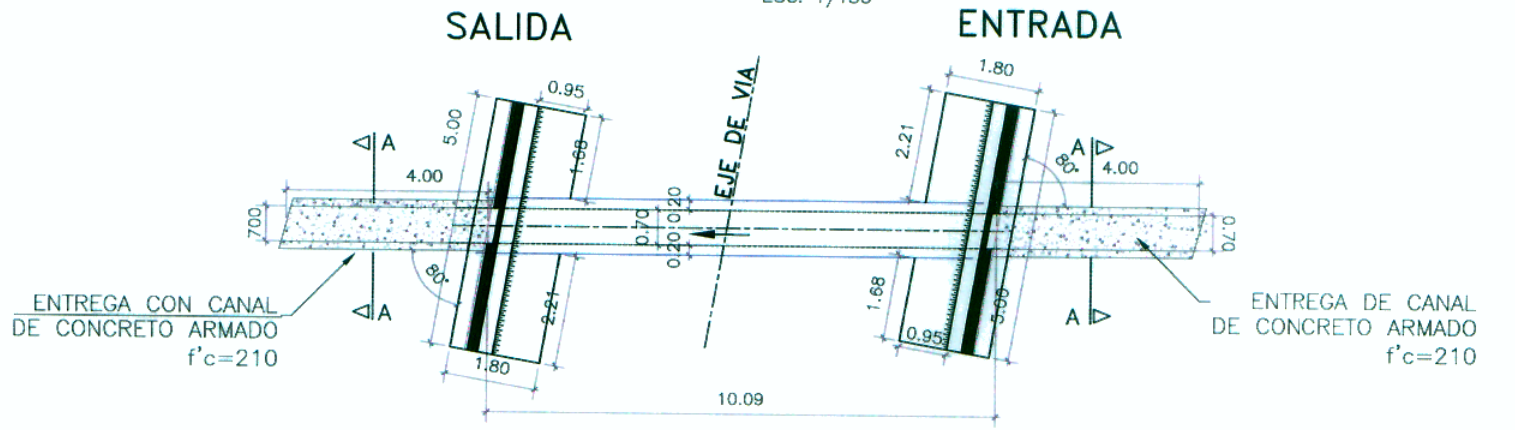

PERFIL
ESC. 1/150

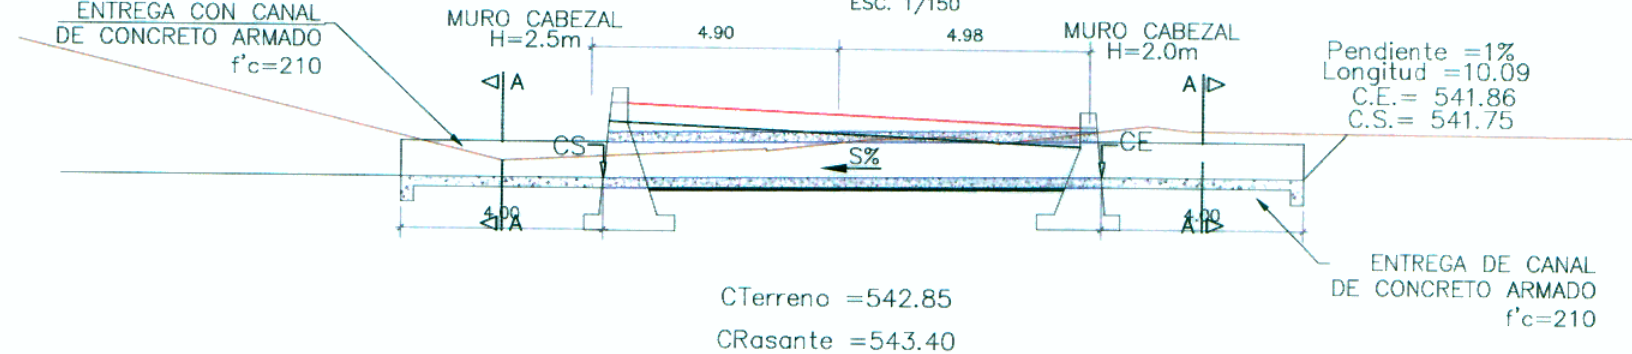

SECCIÓN A-A
ESC. 1/100




VER DETALLE EN LAMINA DA-01


ALCANTARILLA KM =34+651

MC 1.60 x 0.70
REEMPLAZA A EXISTENTE
ESV. 265°


PLANTA
ESC. 1/150

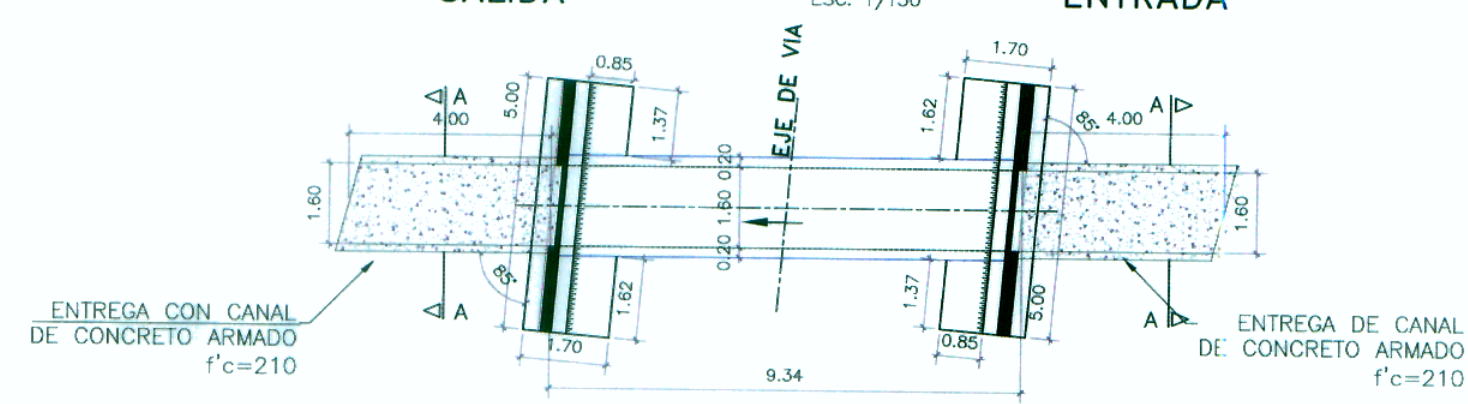

PERFIL
ESC. 1/150

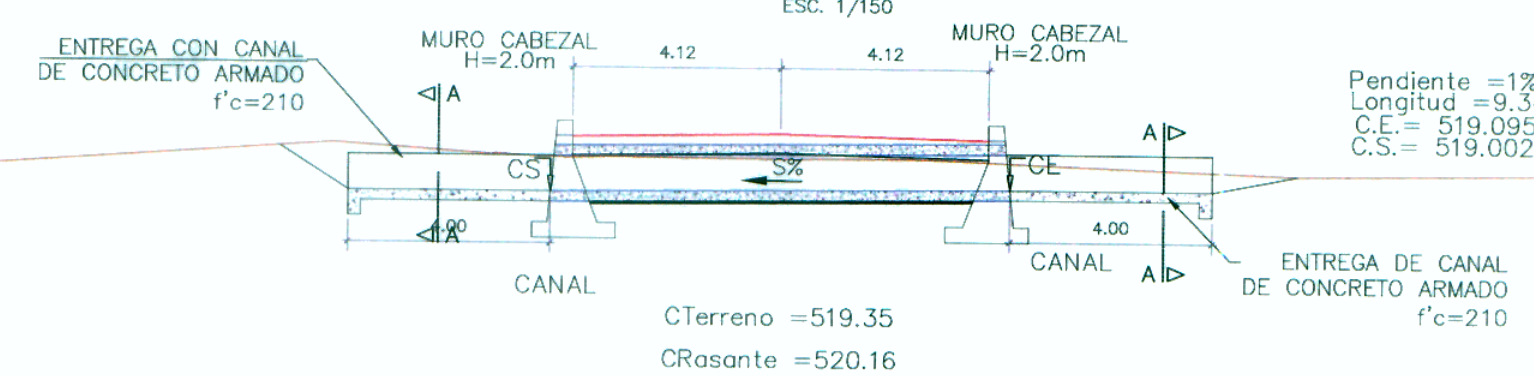

SECCIÓN A-A
ESC. 1/100

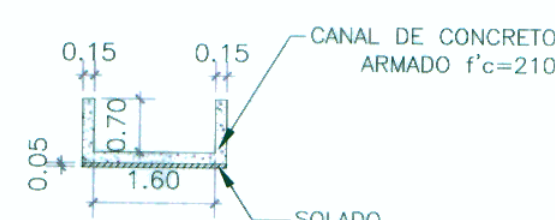


VER DETALLE EN LAMINA DA-09


ALCANTARILLA KM =35+474.80

MC 1.60 x 0.70
REEMPLAZA A EXISTENTE
ESV. 255°


PLANTA
ESC. 1/150

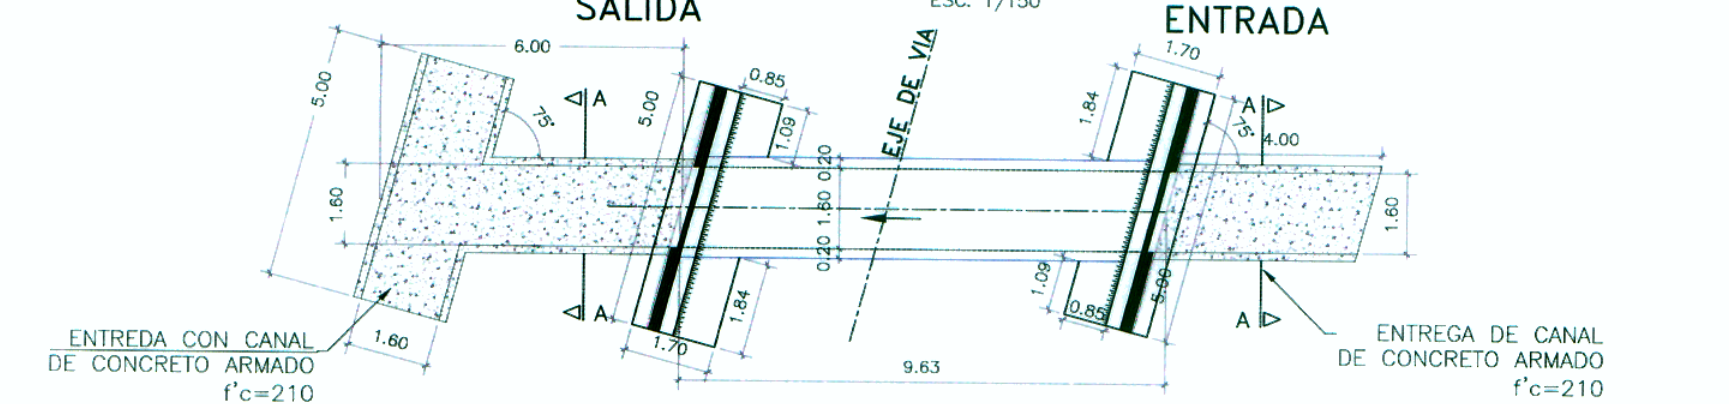

PERFIL
ESC. 1/150

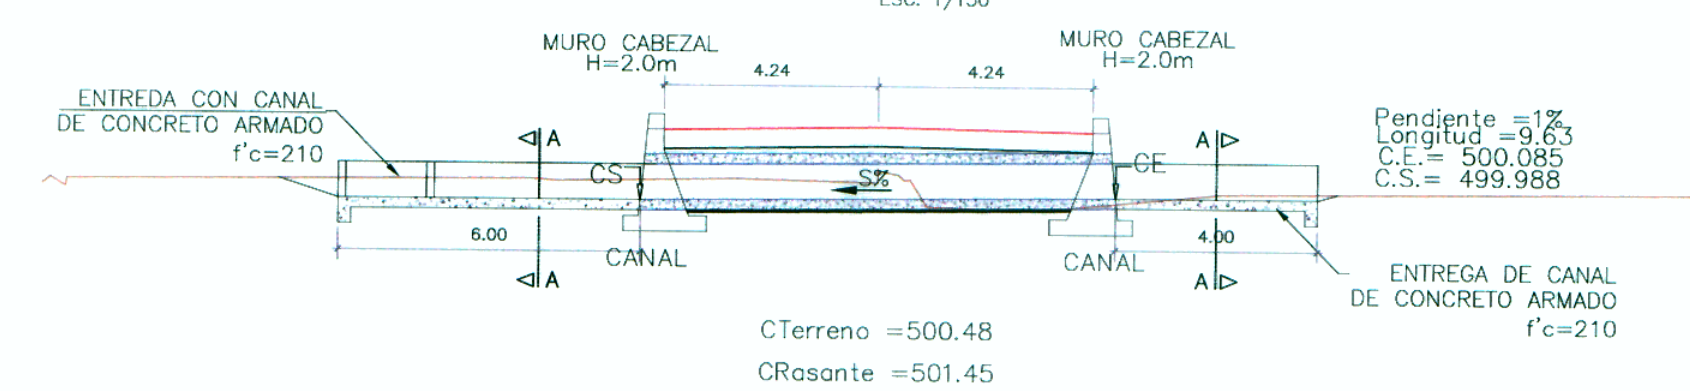

SECCIÓN A-A
ESC. 1/100

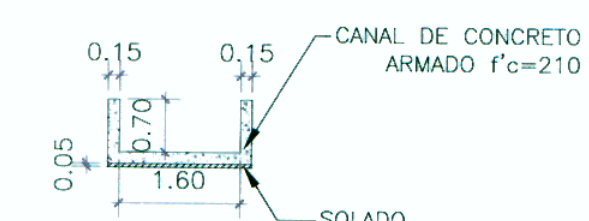

VER DETALLE EN LAMINA DA-09

LEYENDA:

TMC=TUBERIA METÁLICA CORRUGADA SIMPLE
CE=COTA DE ENTRADA
CS=COTA DE SALIDA
S%=PENDIENTE