




ALCANTARILLA KM =35+760

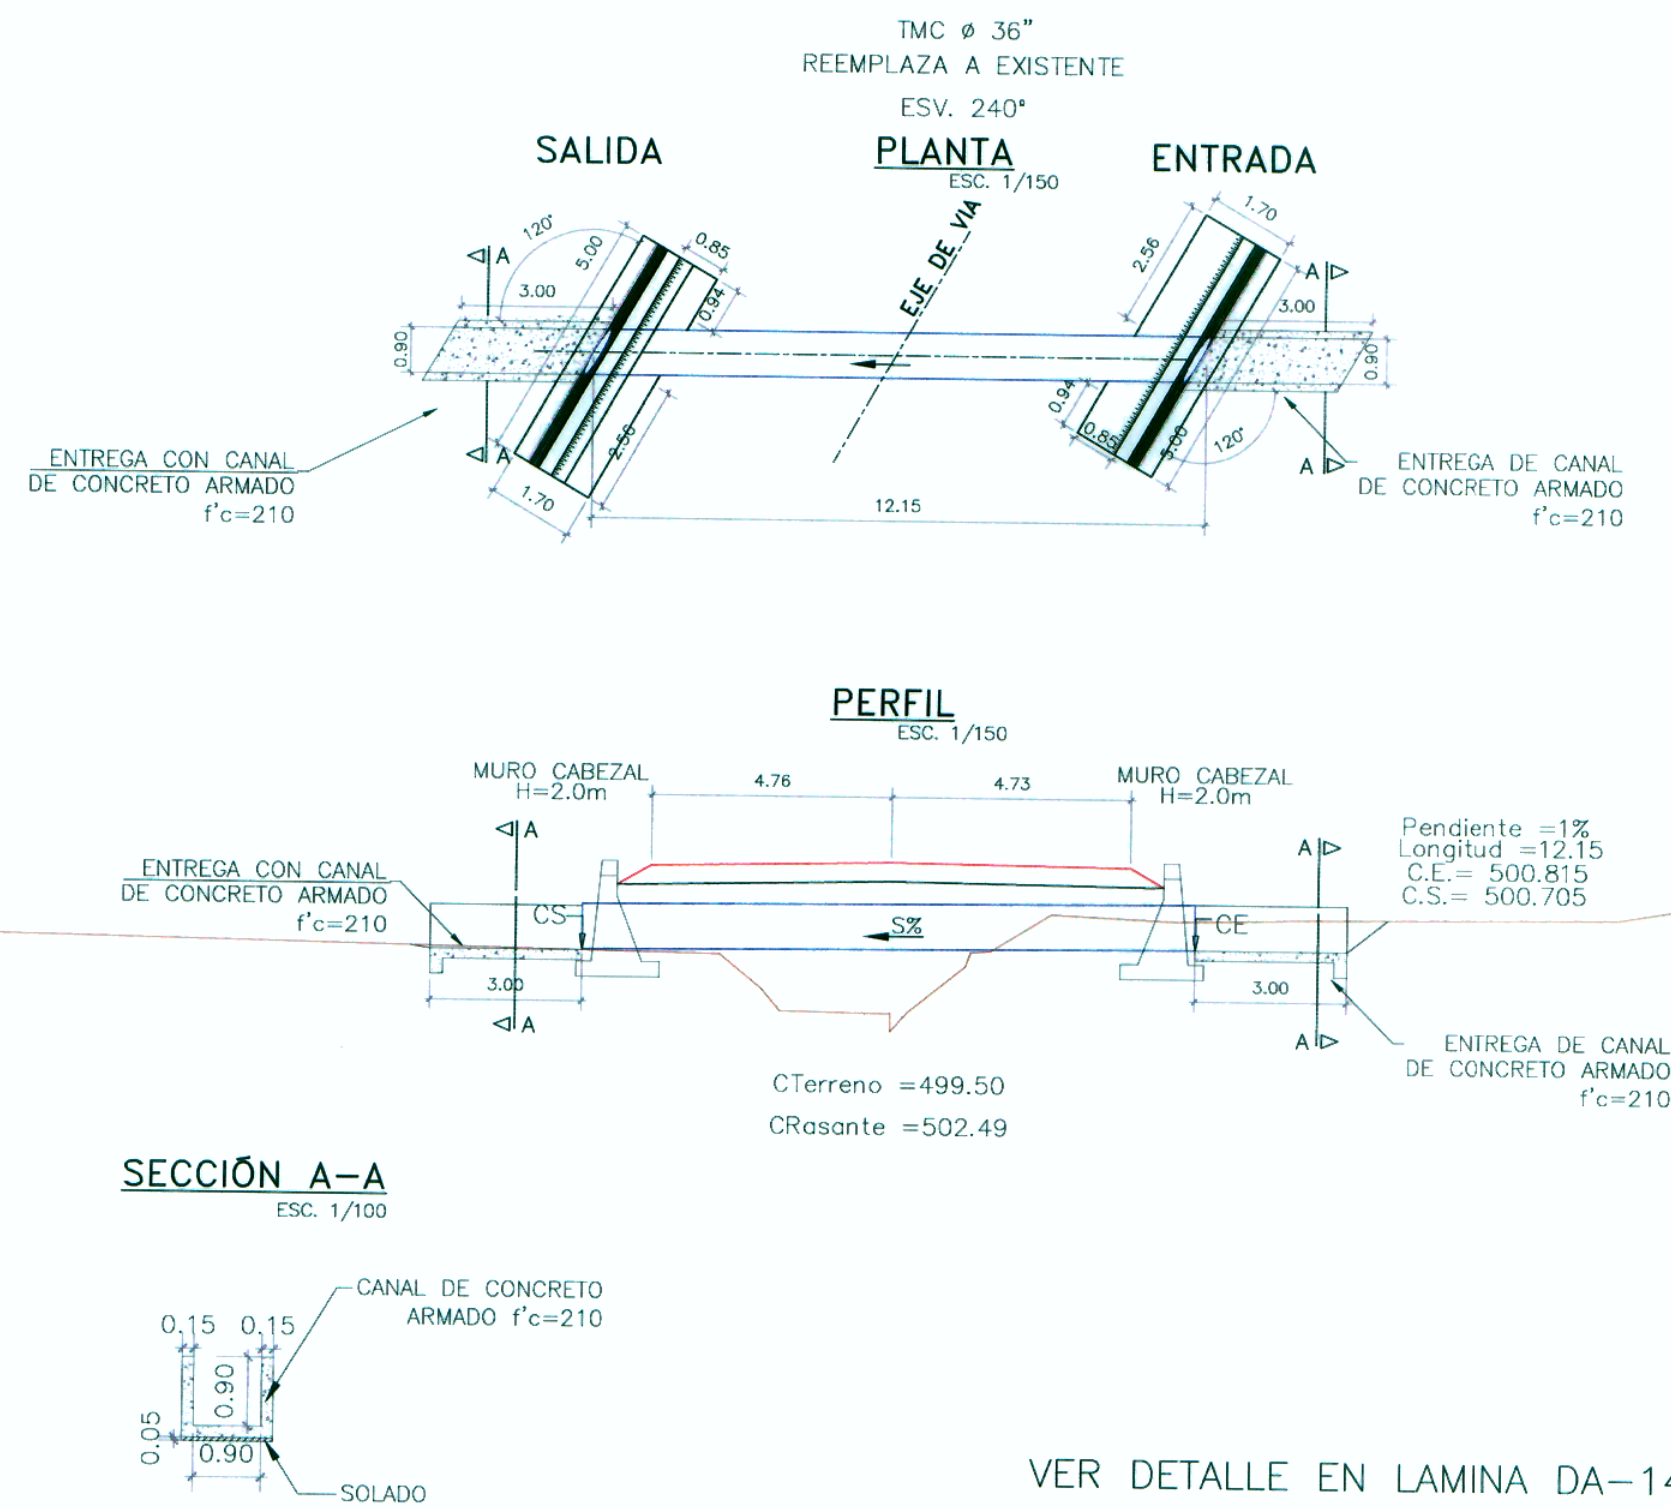


ALCANTARILLA KM =35+952

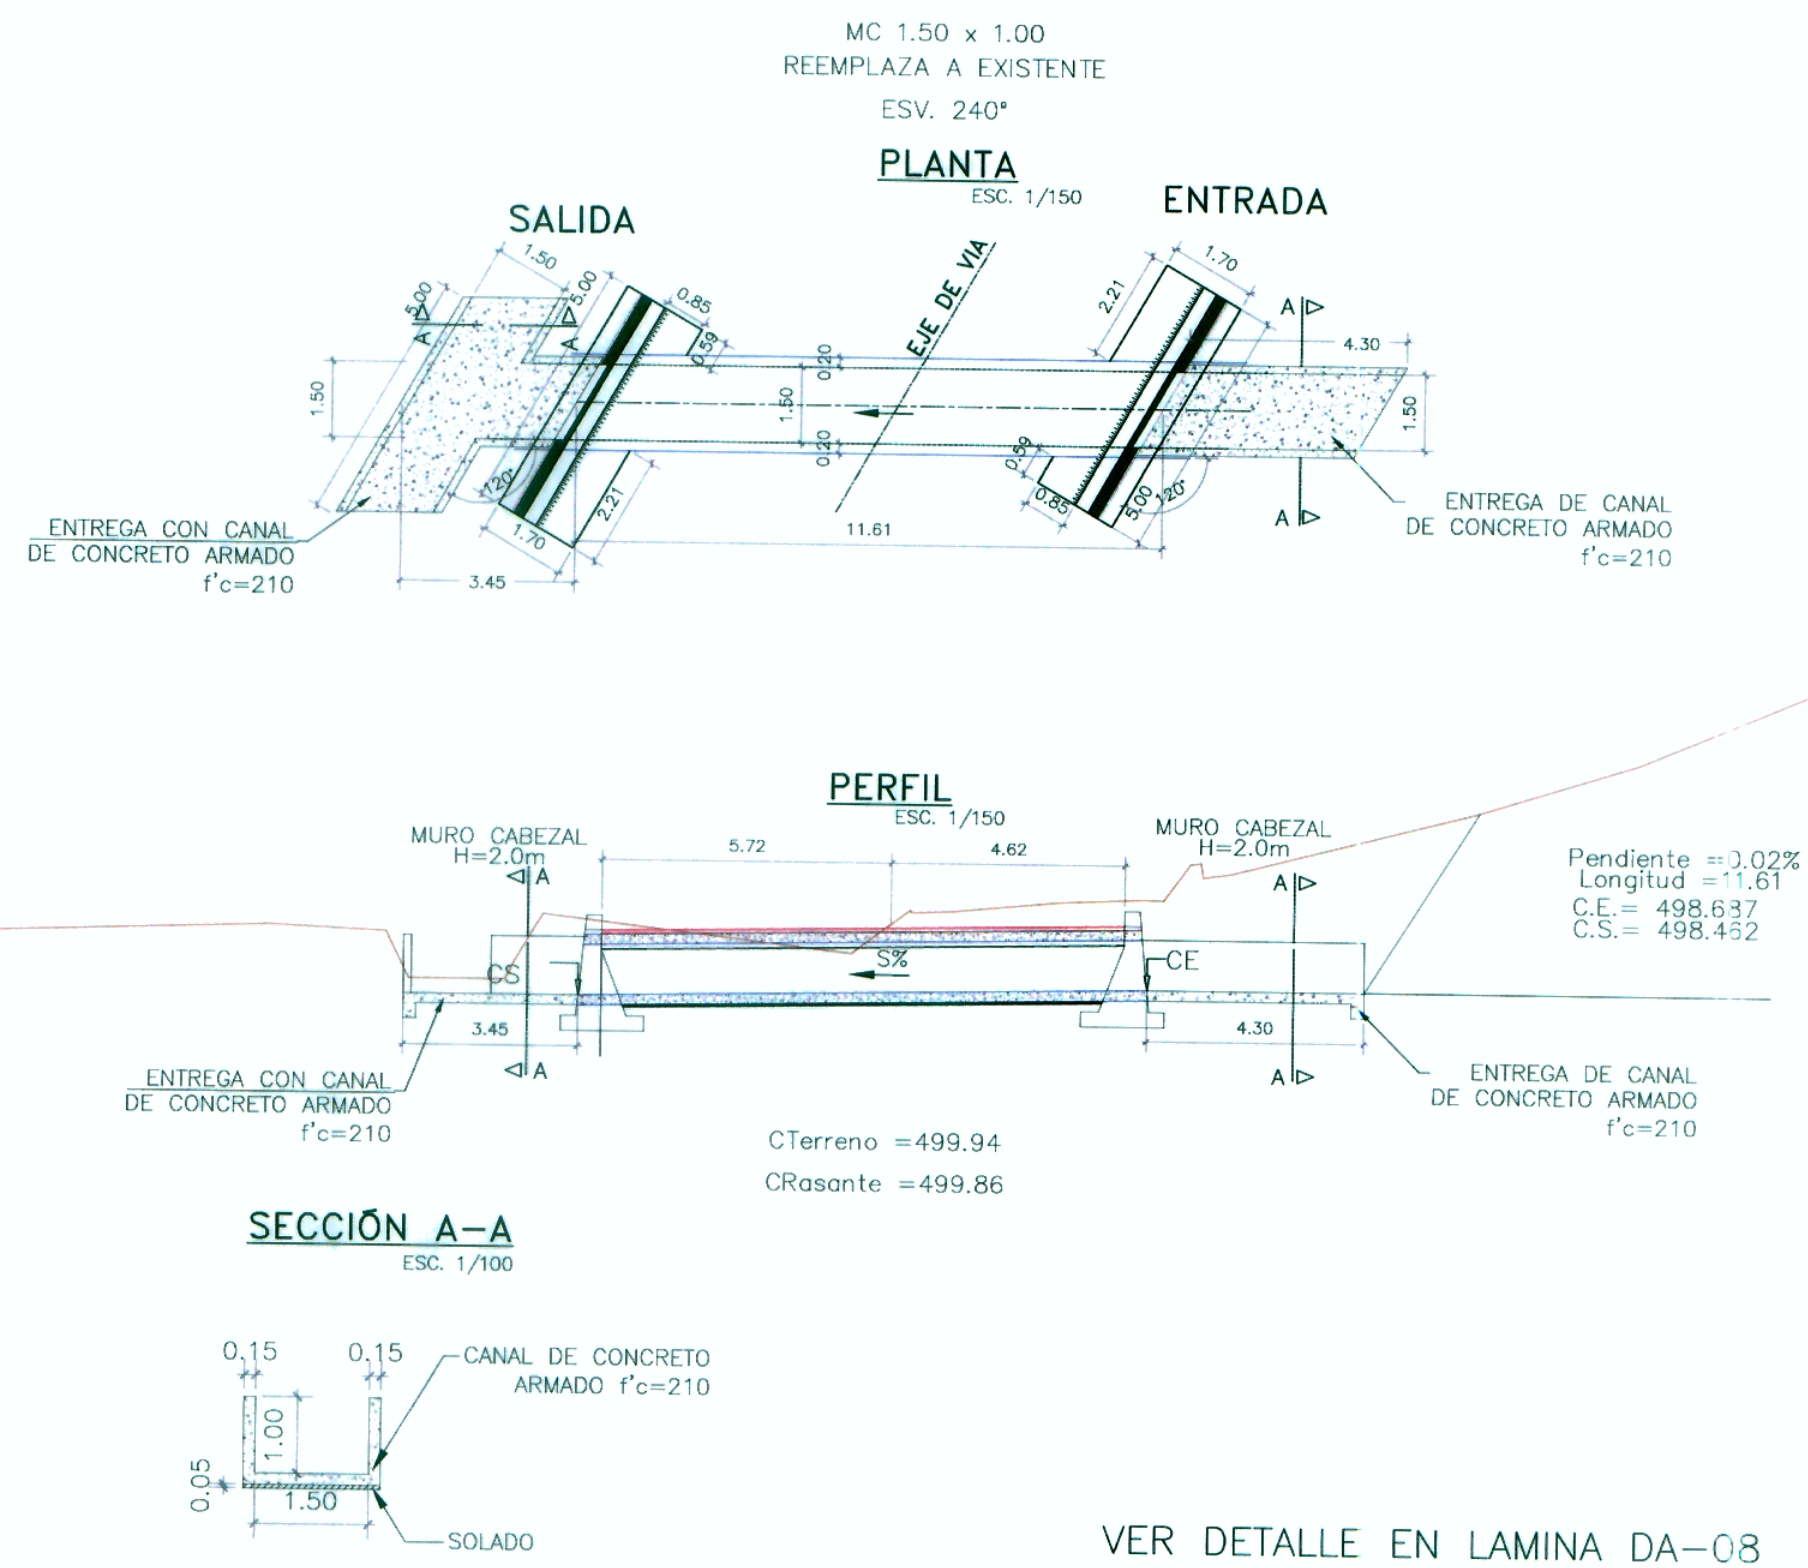


ALCANTARILLA KM =36+091.50

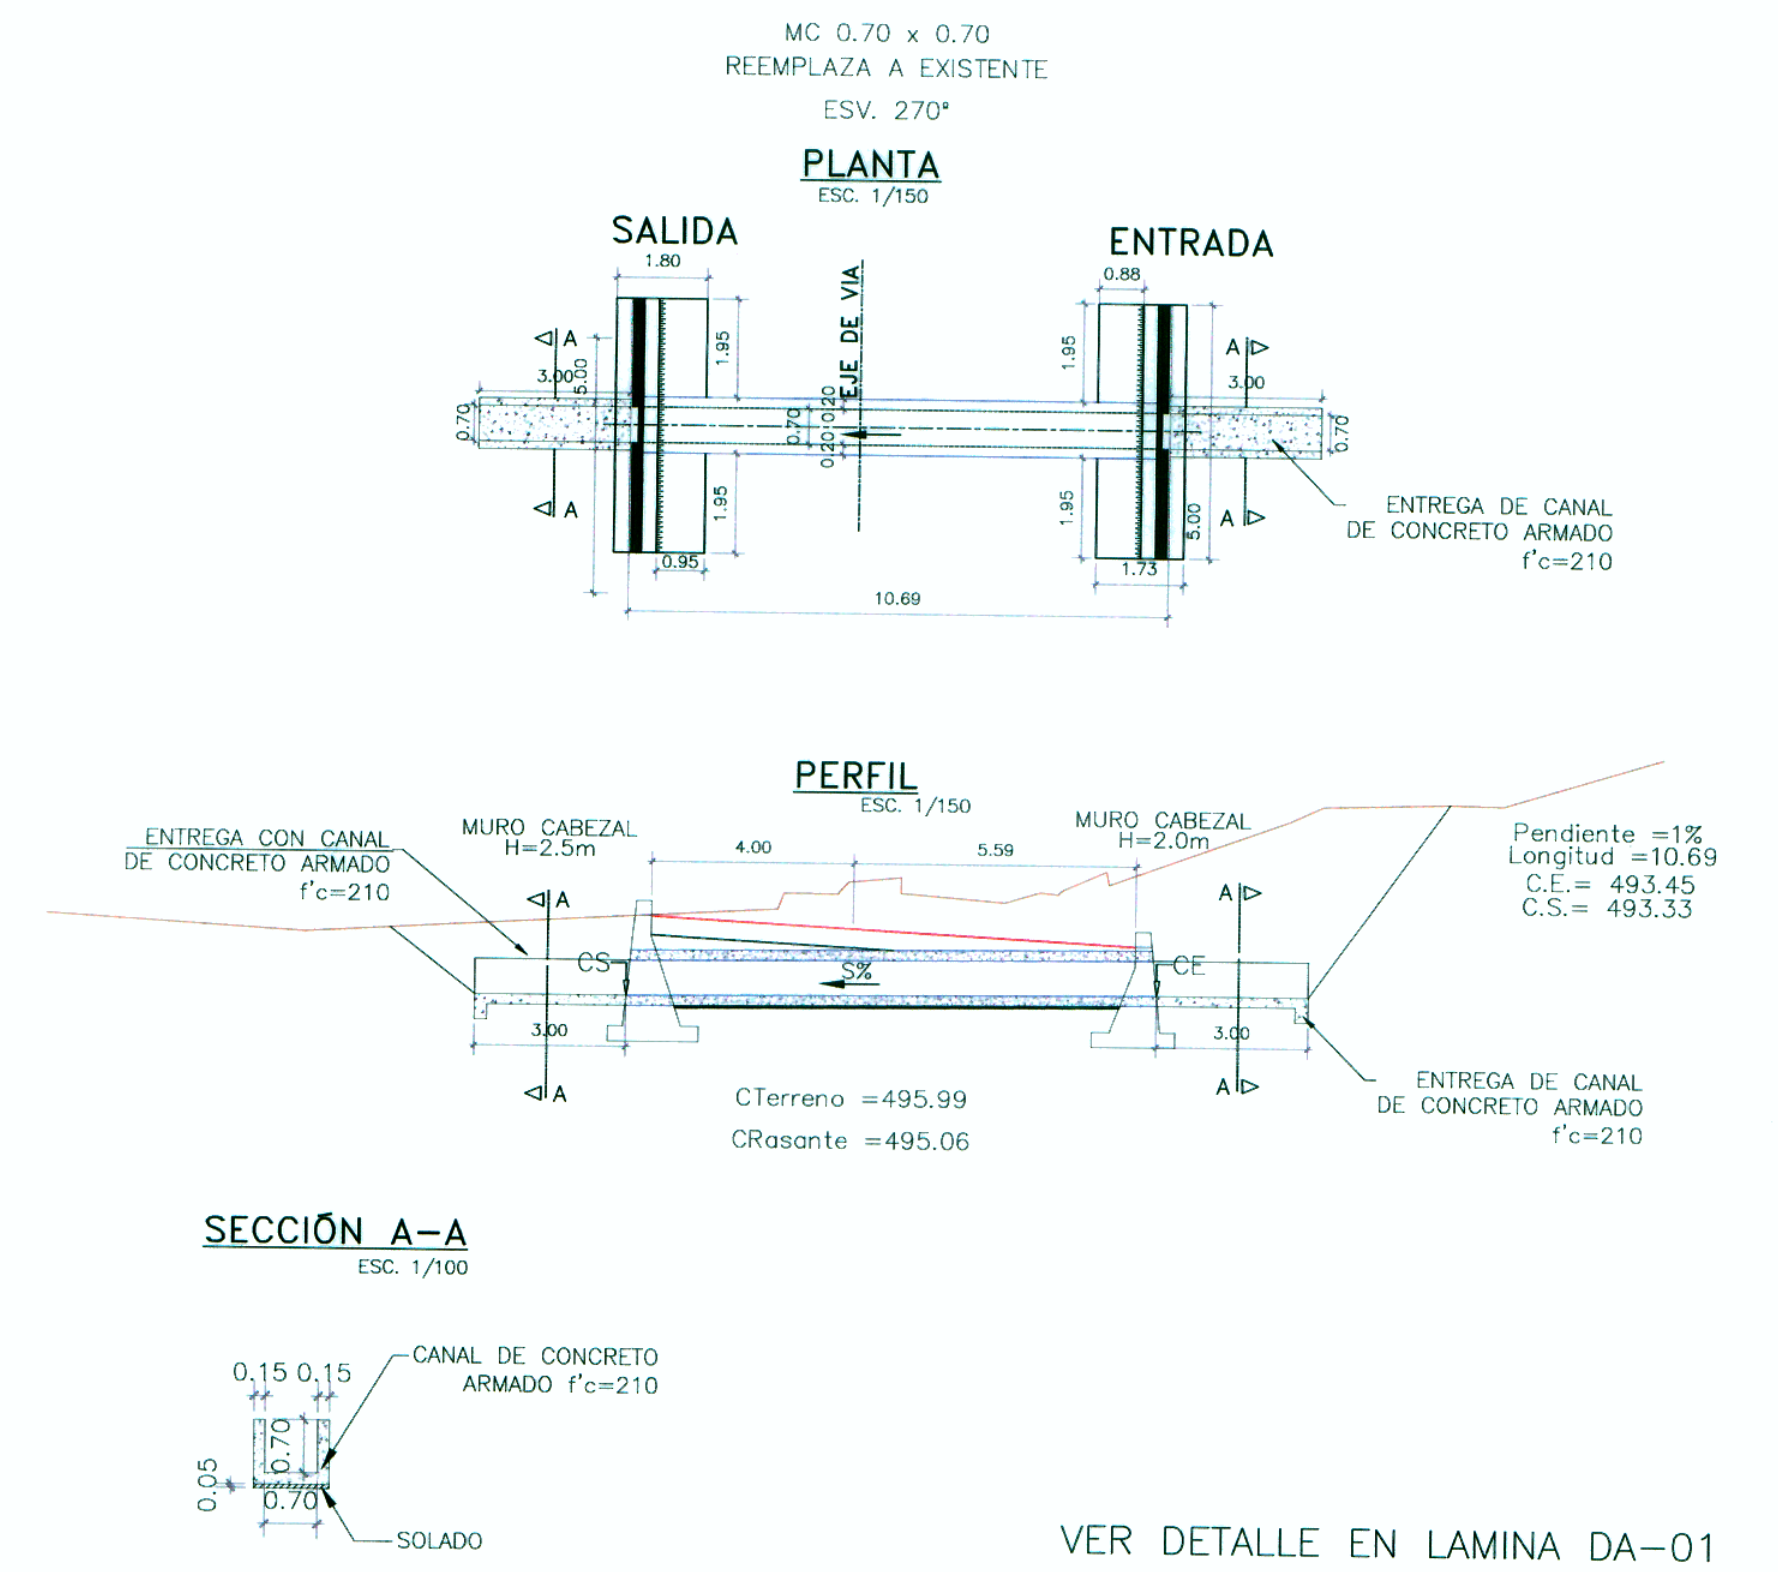


ALCANTARILLA KM =36+300

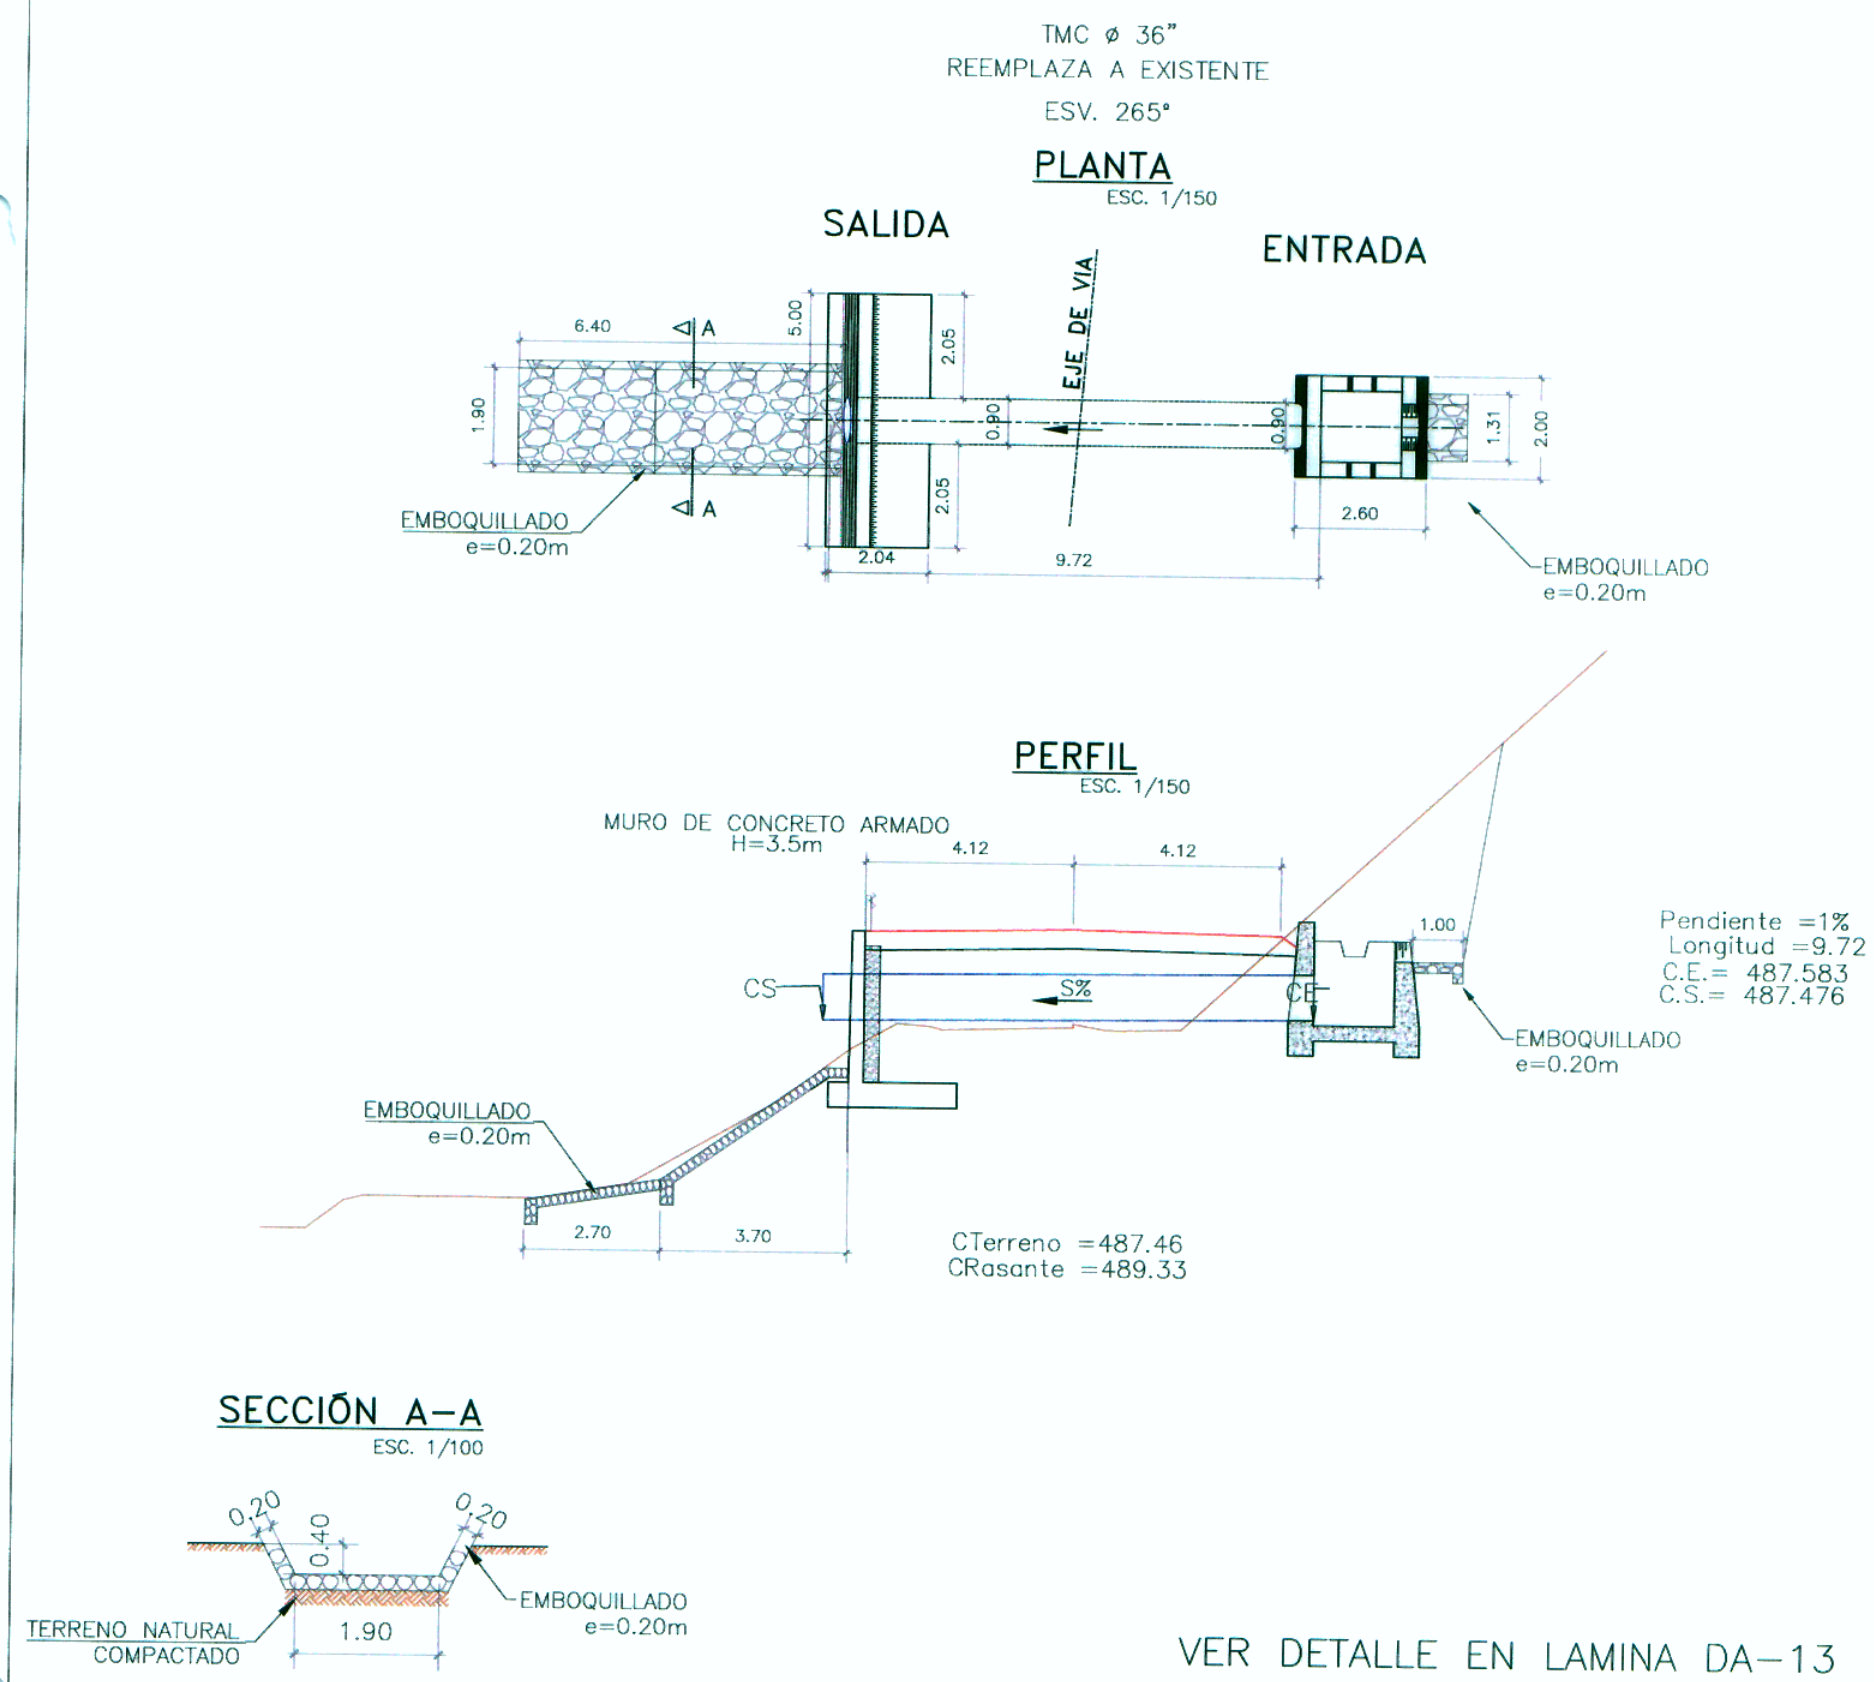

ALCANTARILLA KM =36+550

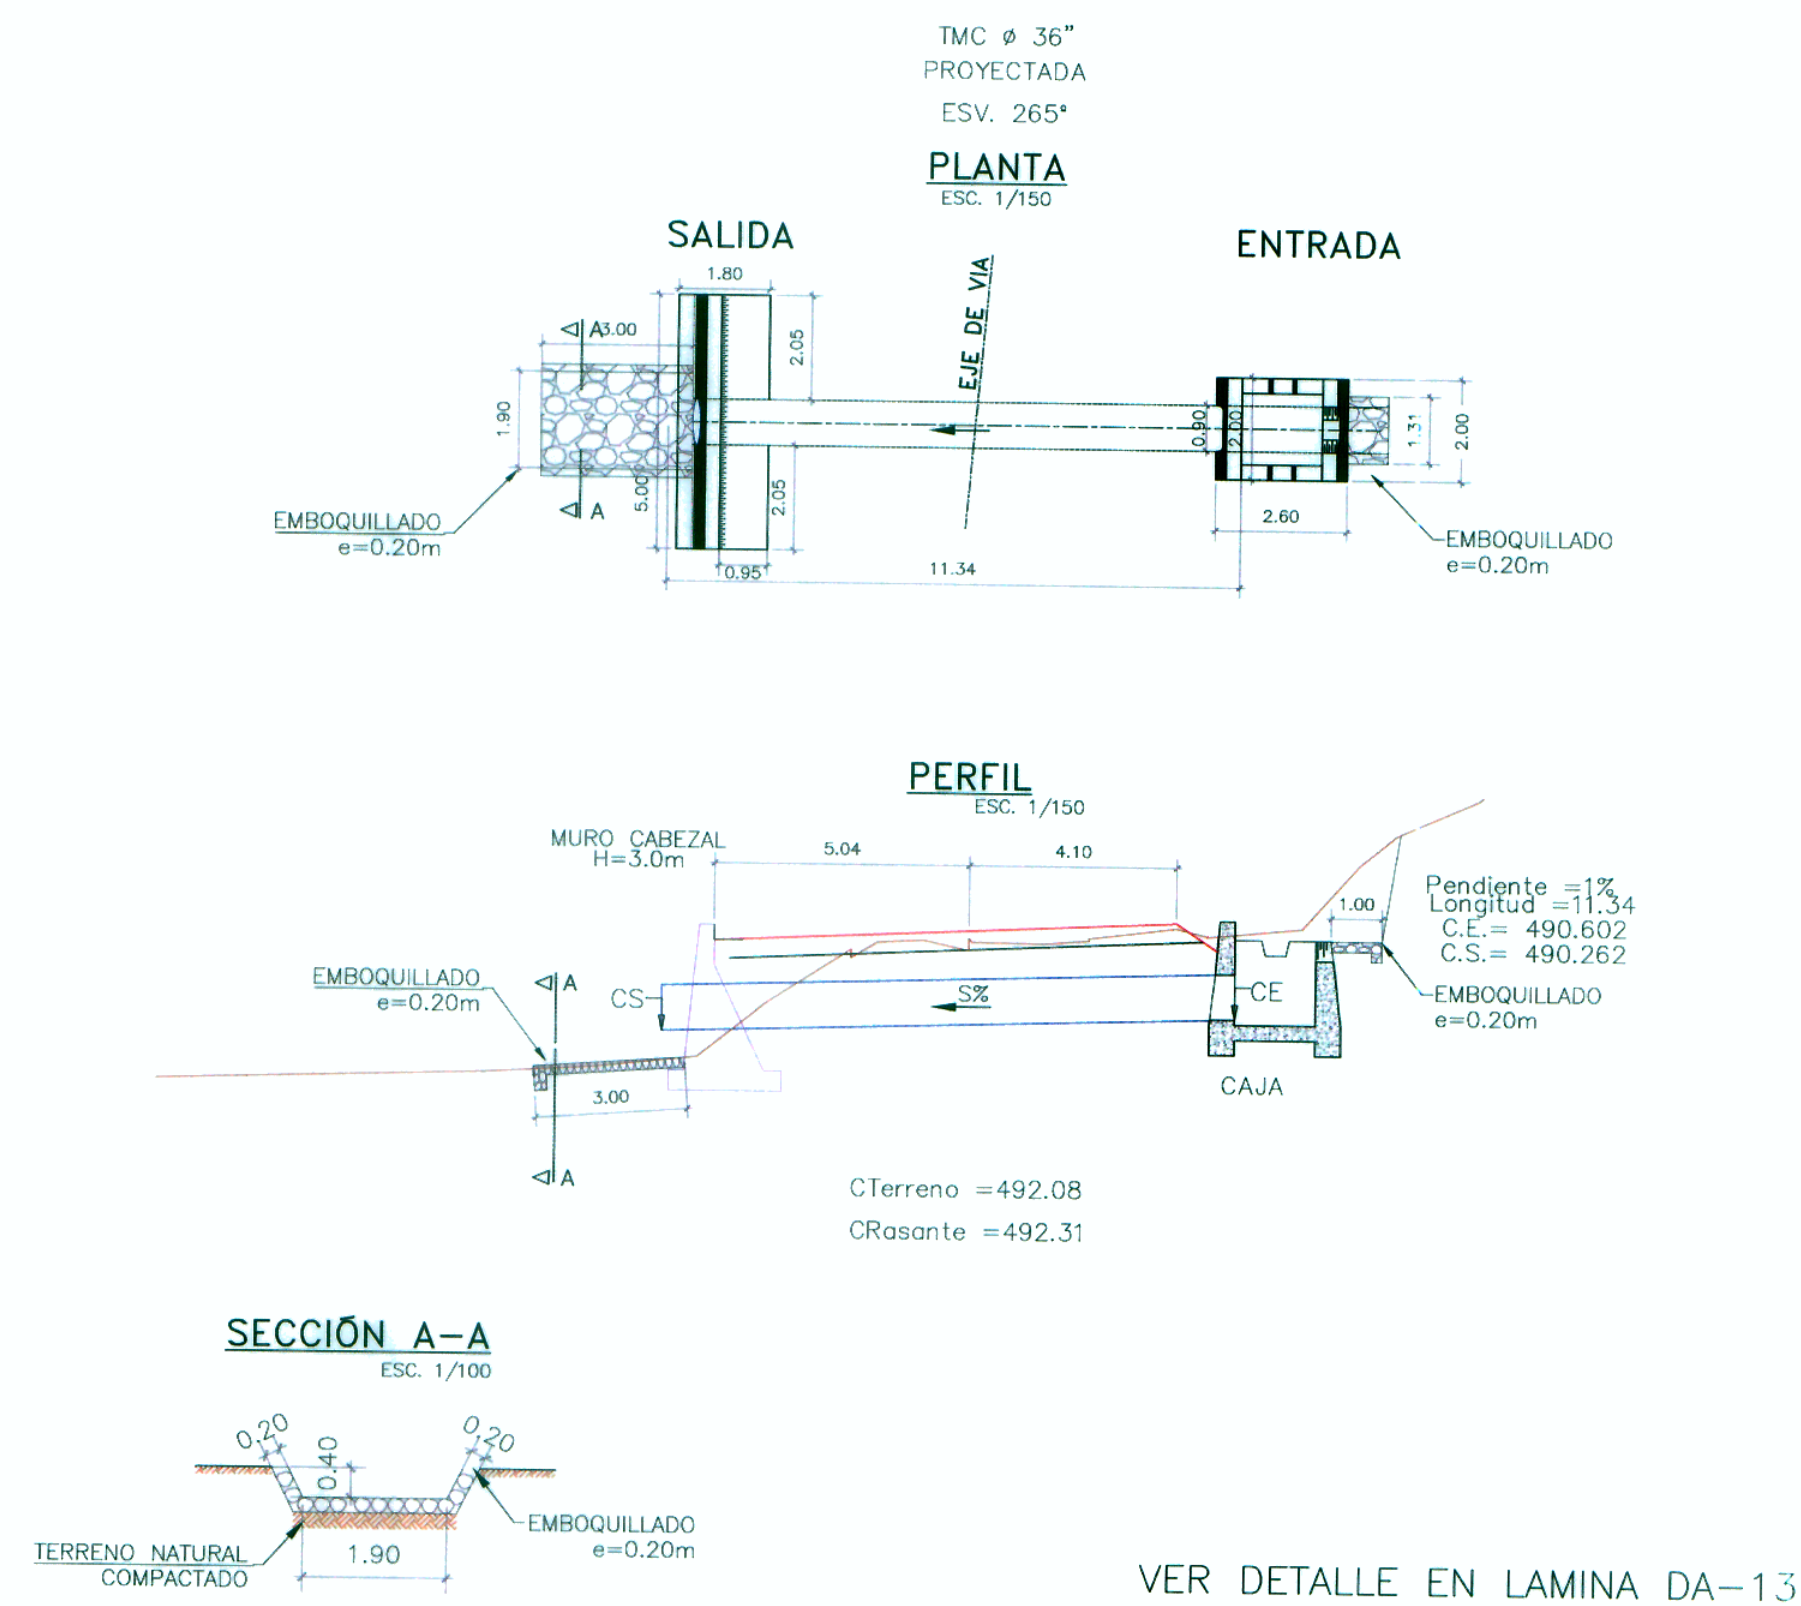

ALCANTARILLA KM =36+800

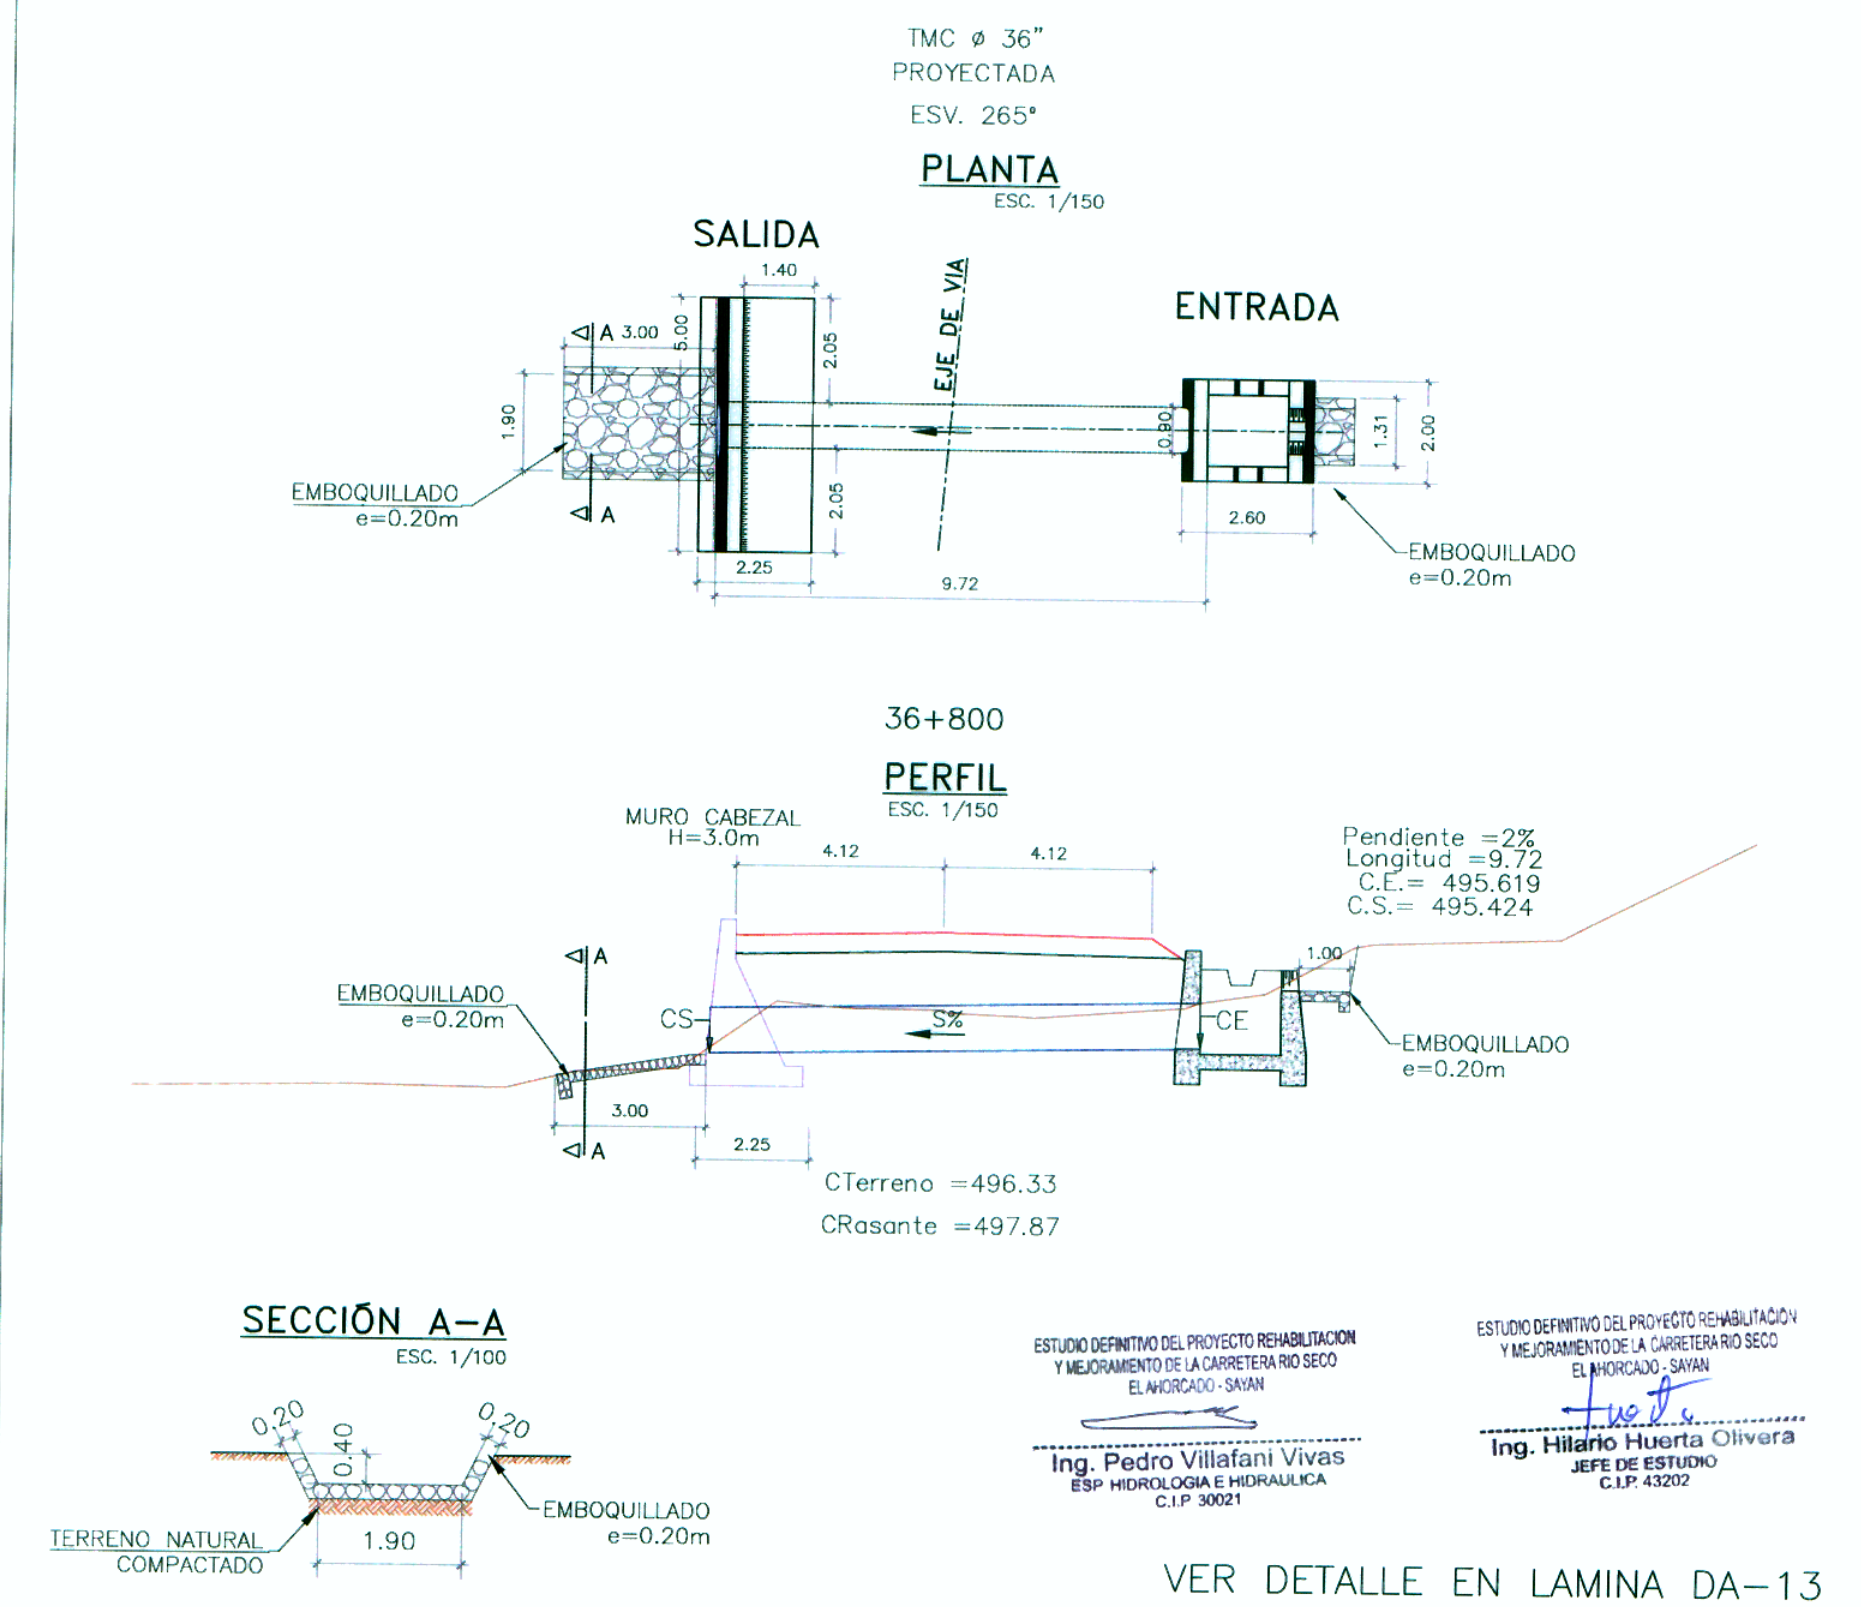

LEYENDA:

TMC=TUBERIA METALICA CORRUGADA SIMPLE
CE=COTA DE ENTRADA
CS=COTA DE SALIDA
S%=PENDIENTE