




ALCANTARILLA KM =39+200

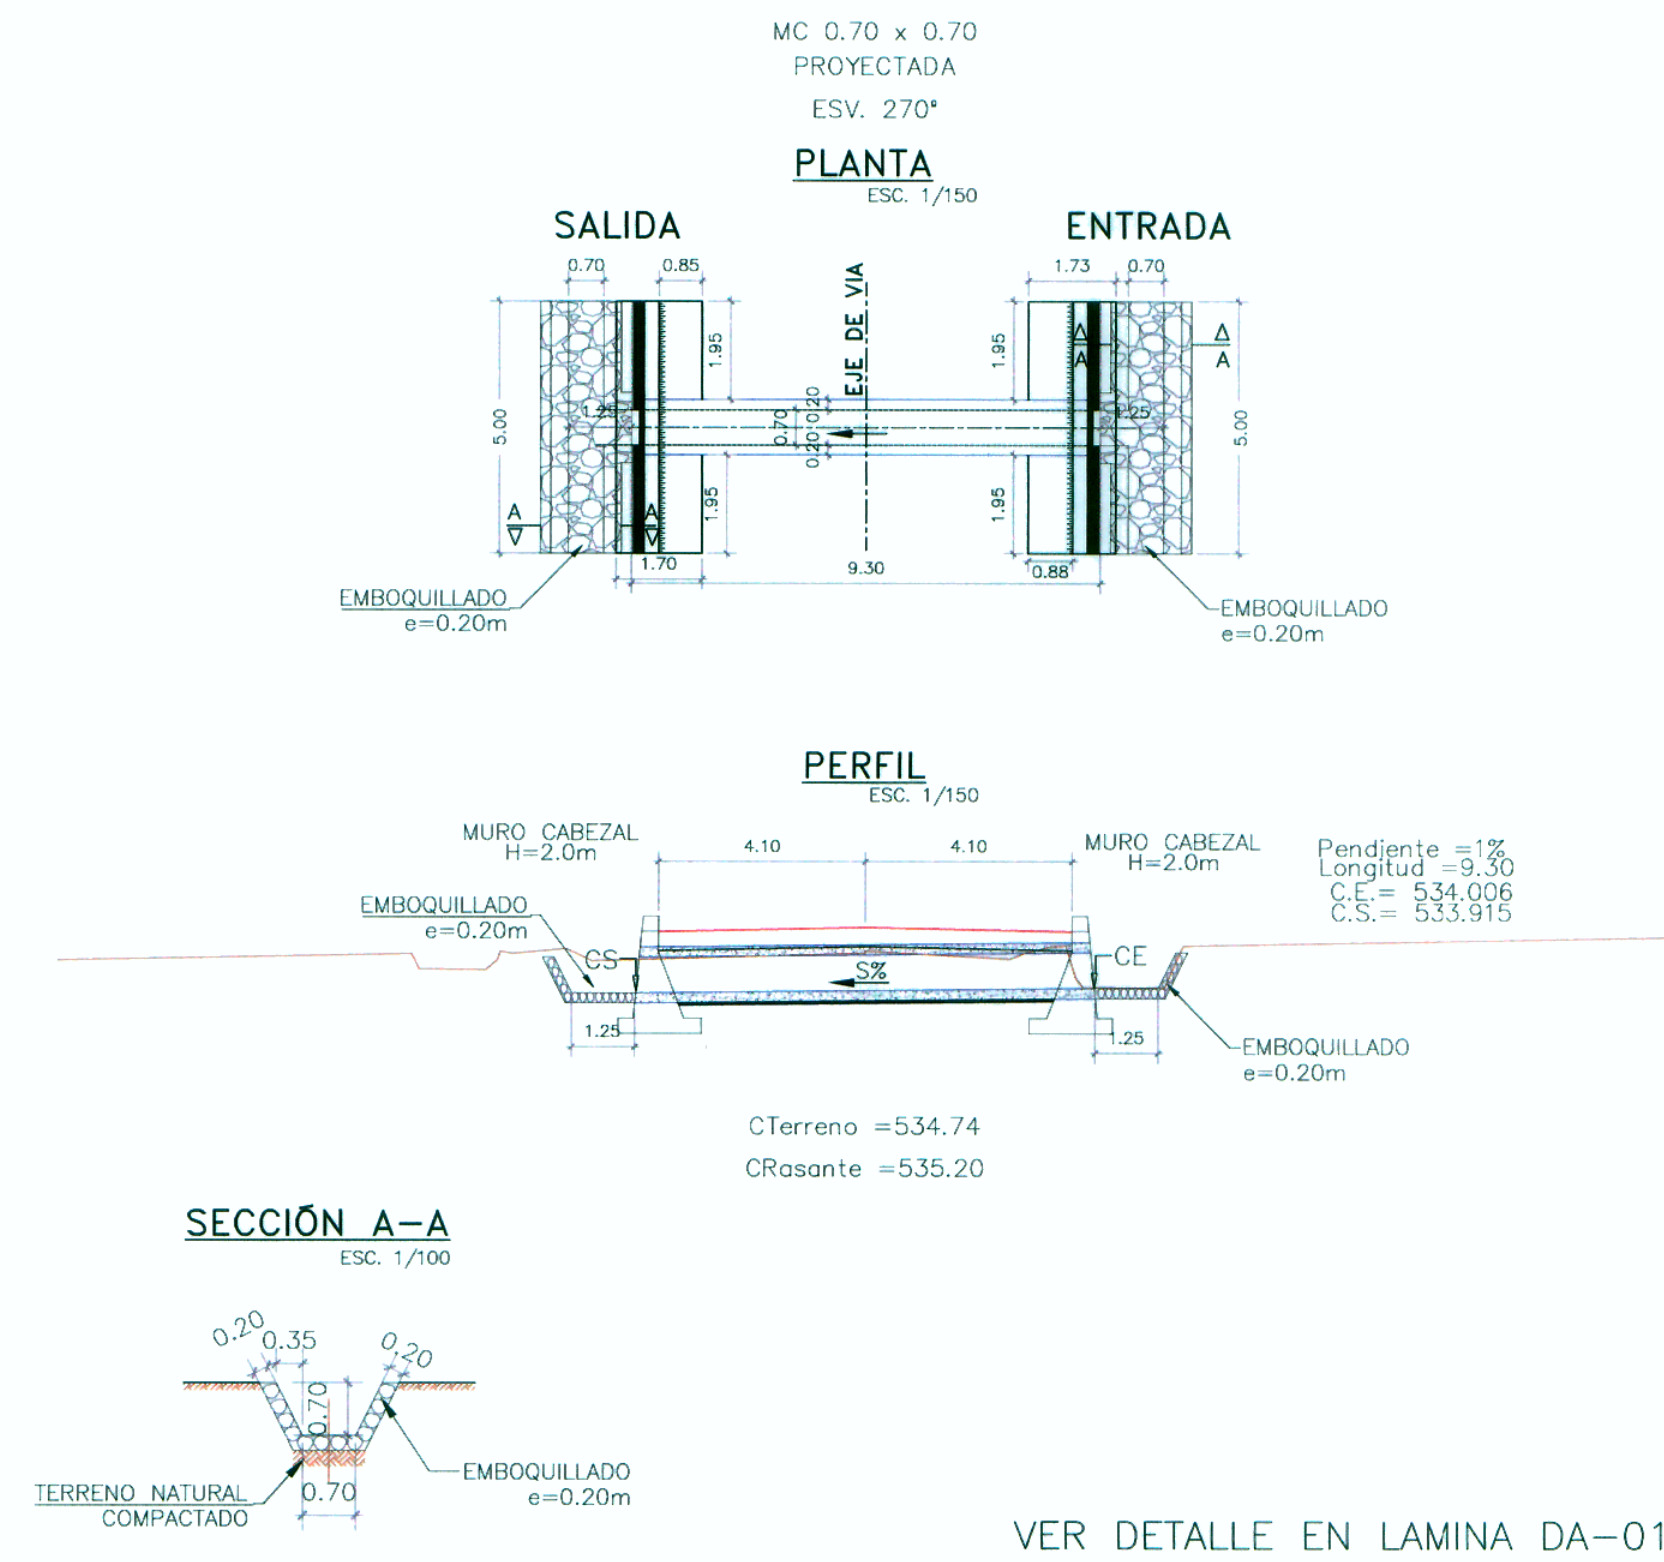


ALCANTARILLA KM =39+450

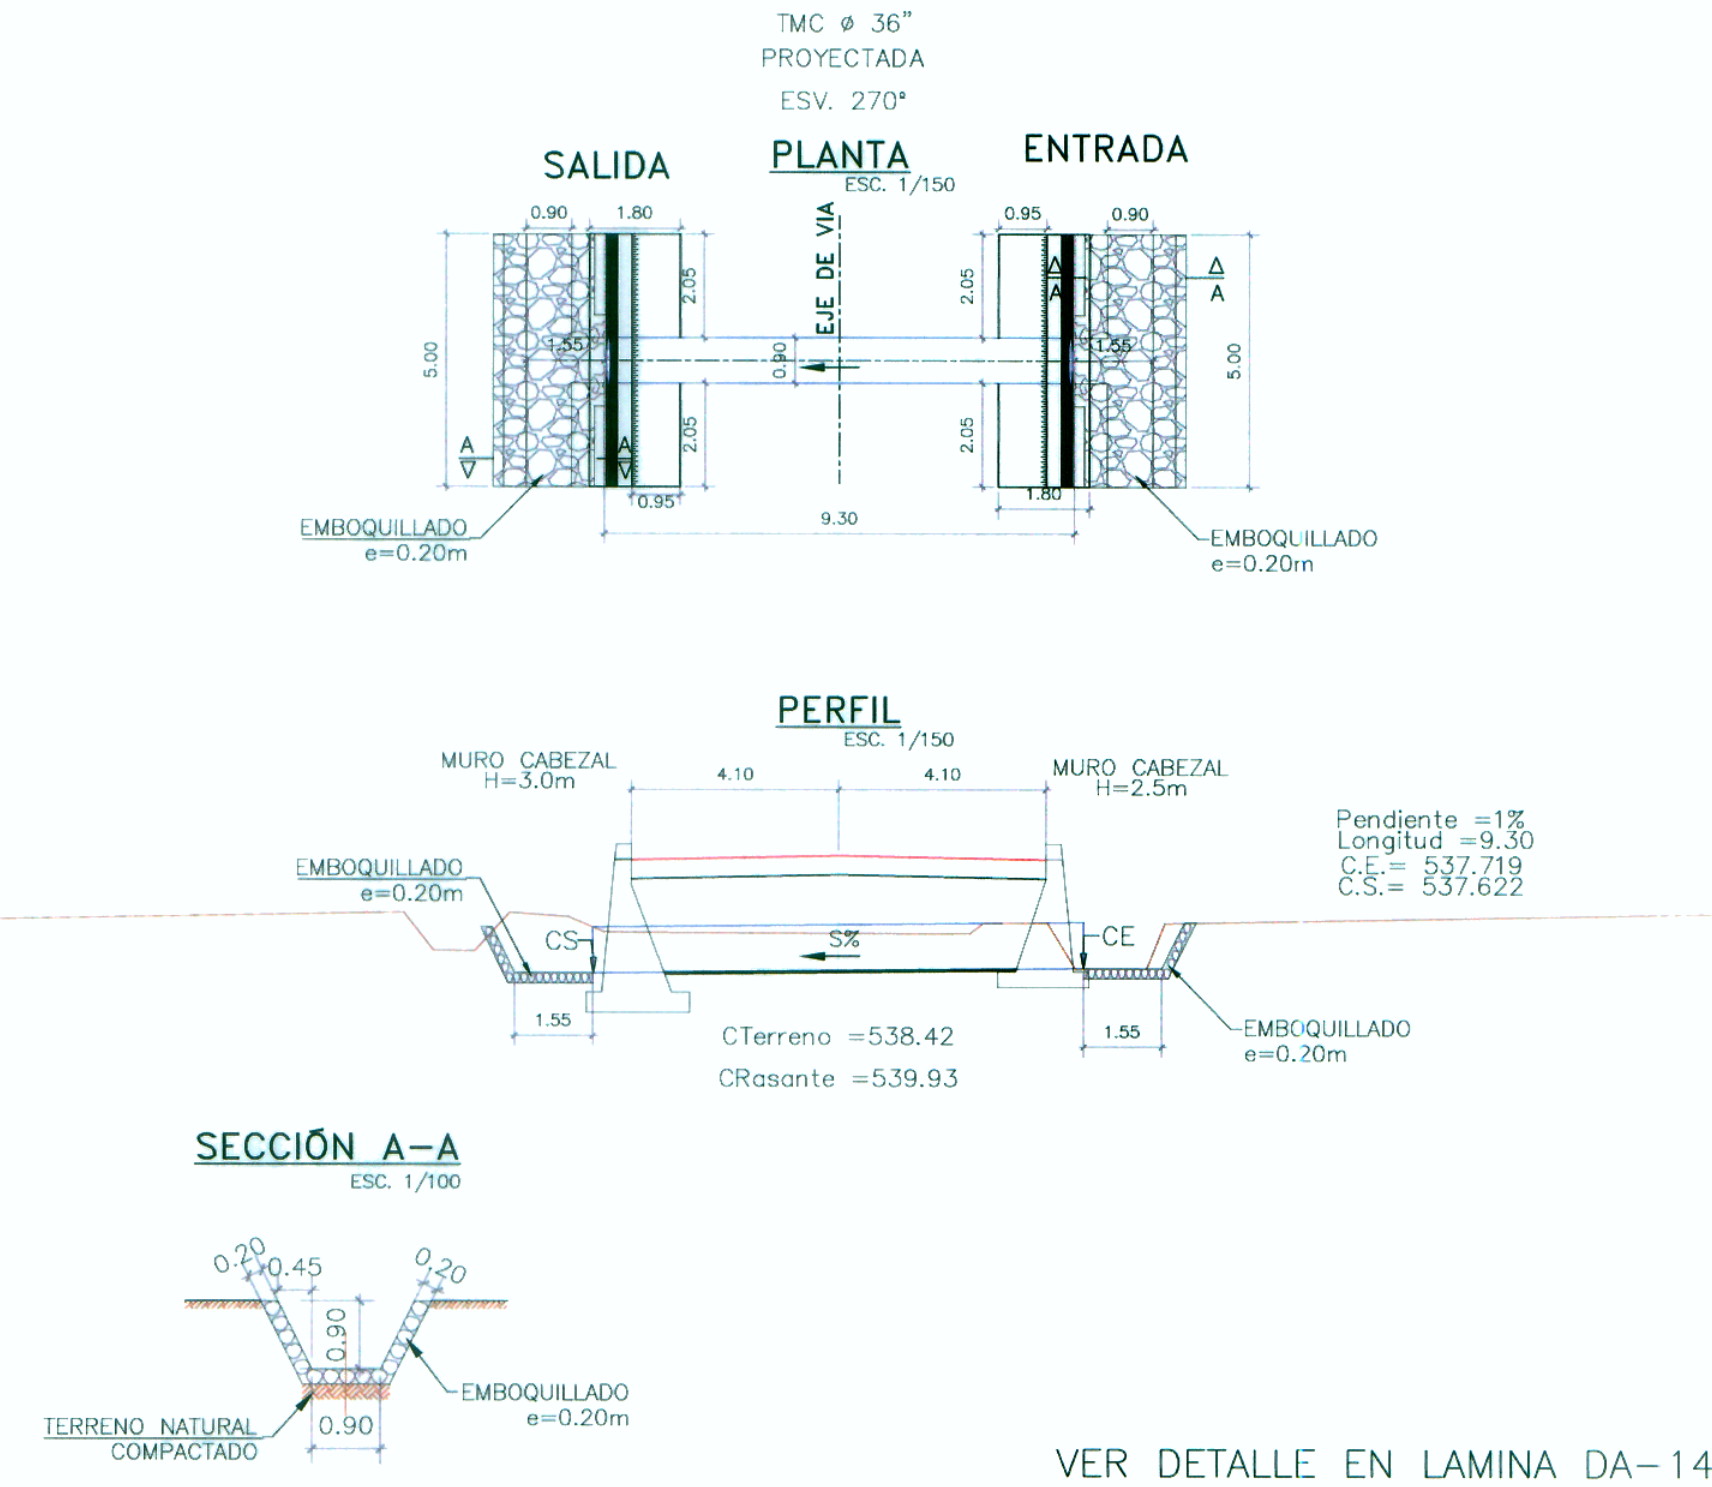


ALCANTARILLA KM =39+650

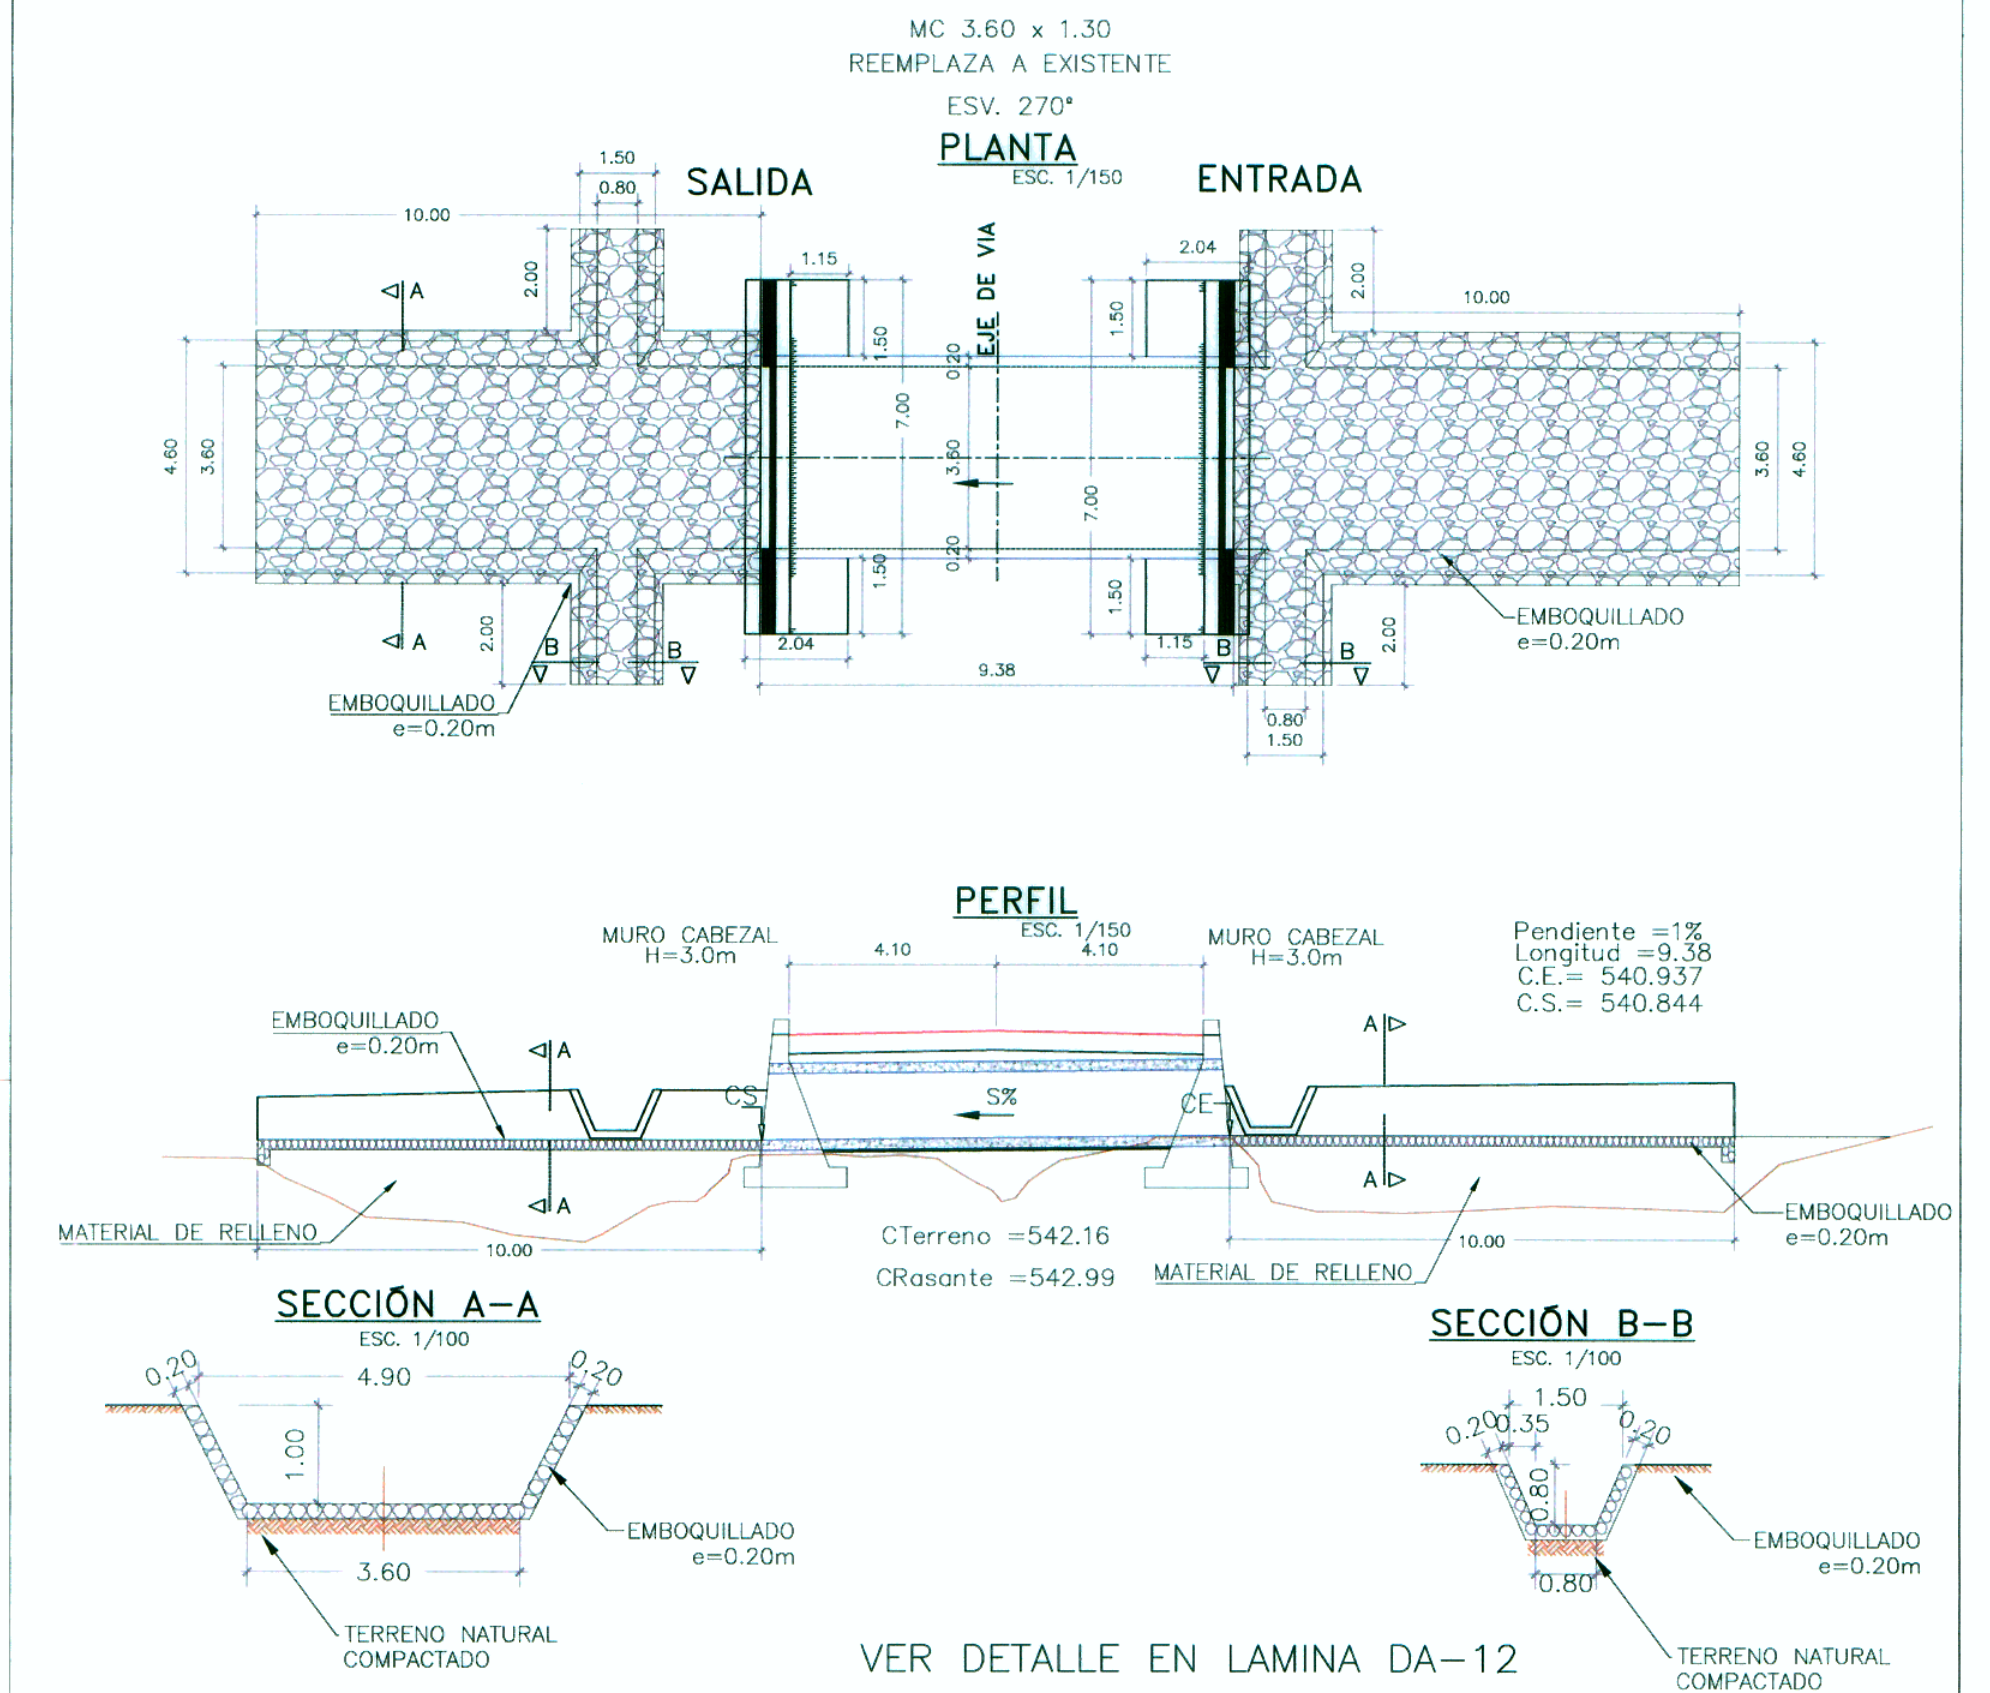


ALCANTARILLA KM =39+950

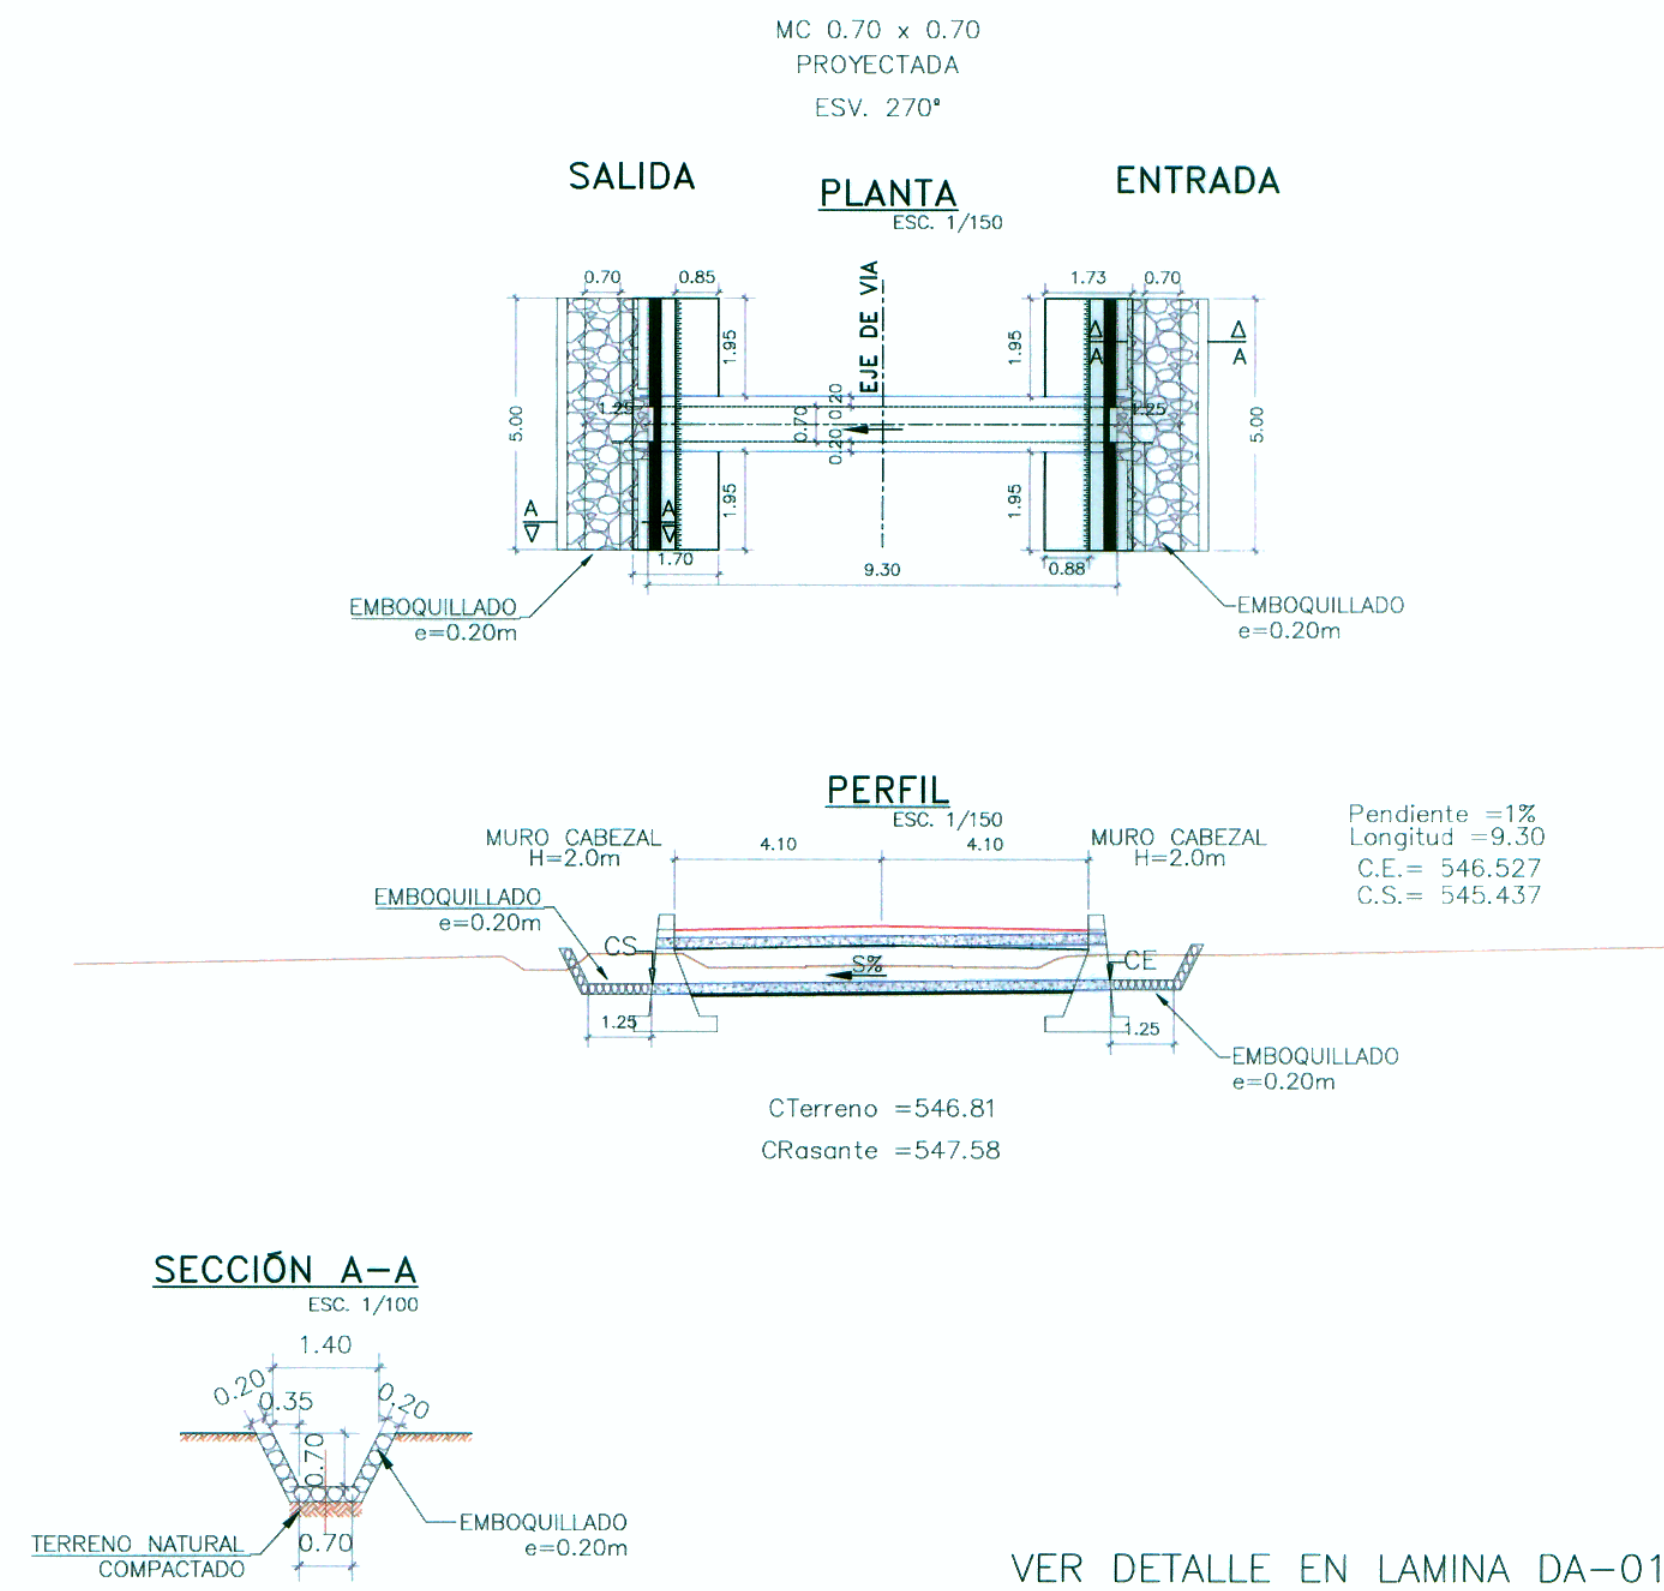

ALCANTARILLA KM =40+200

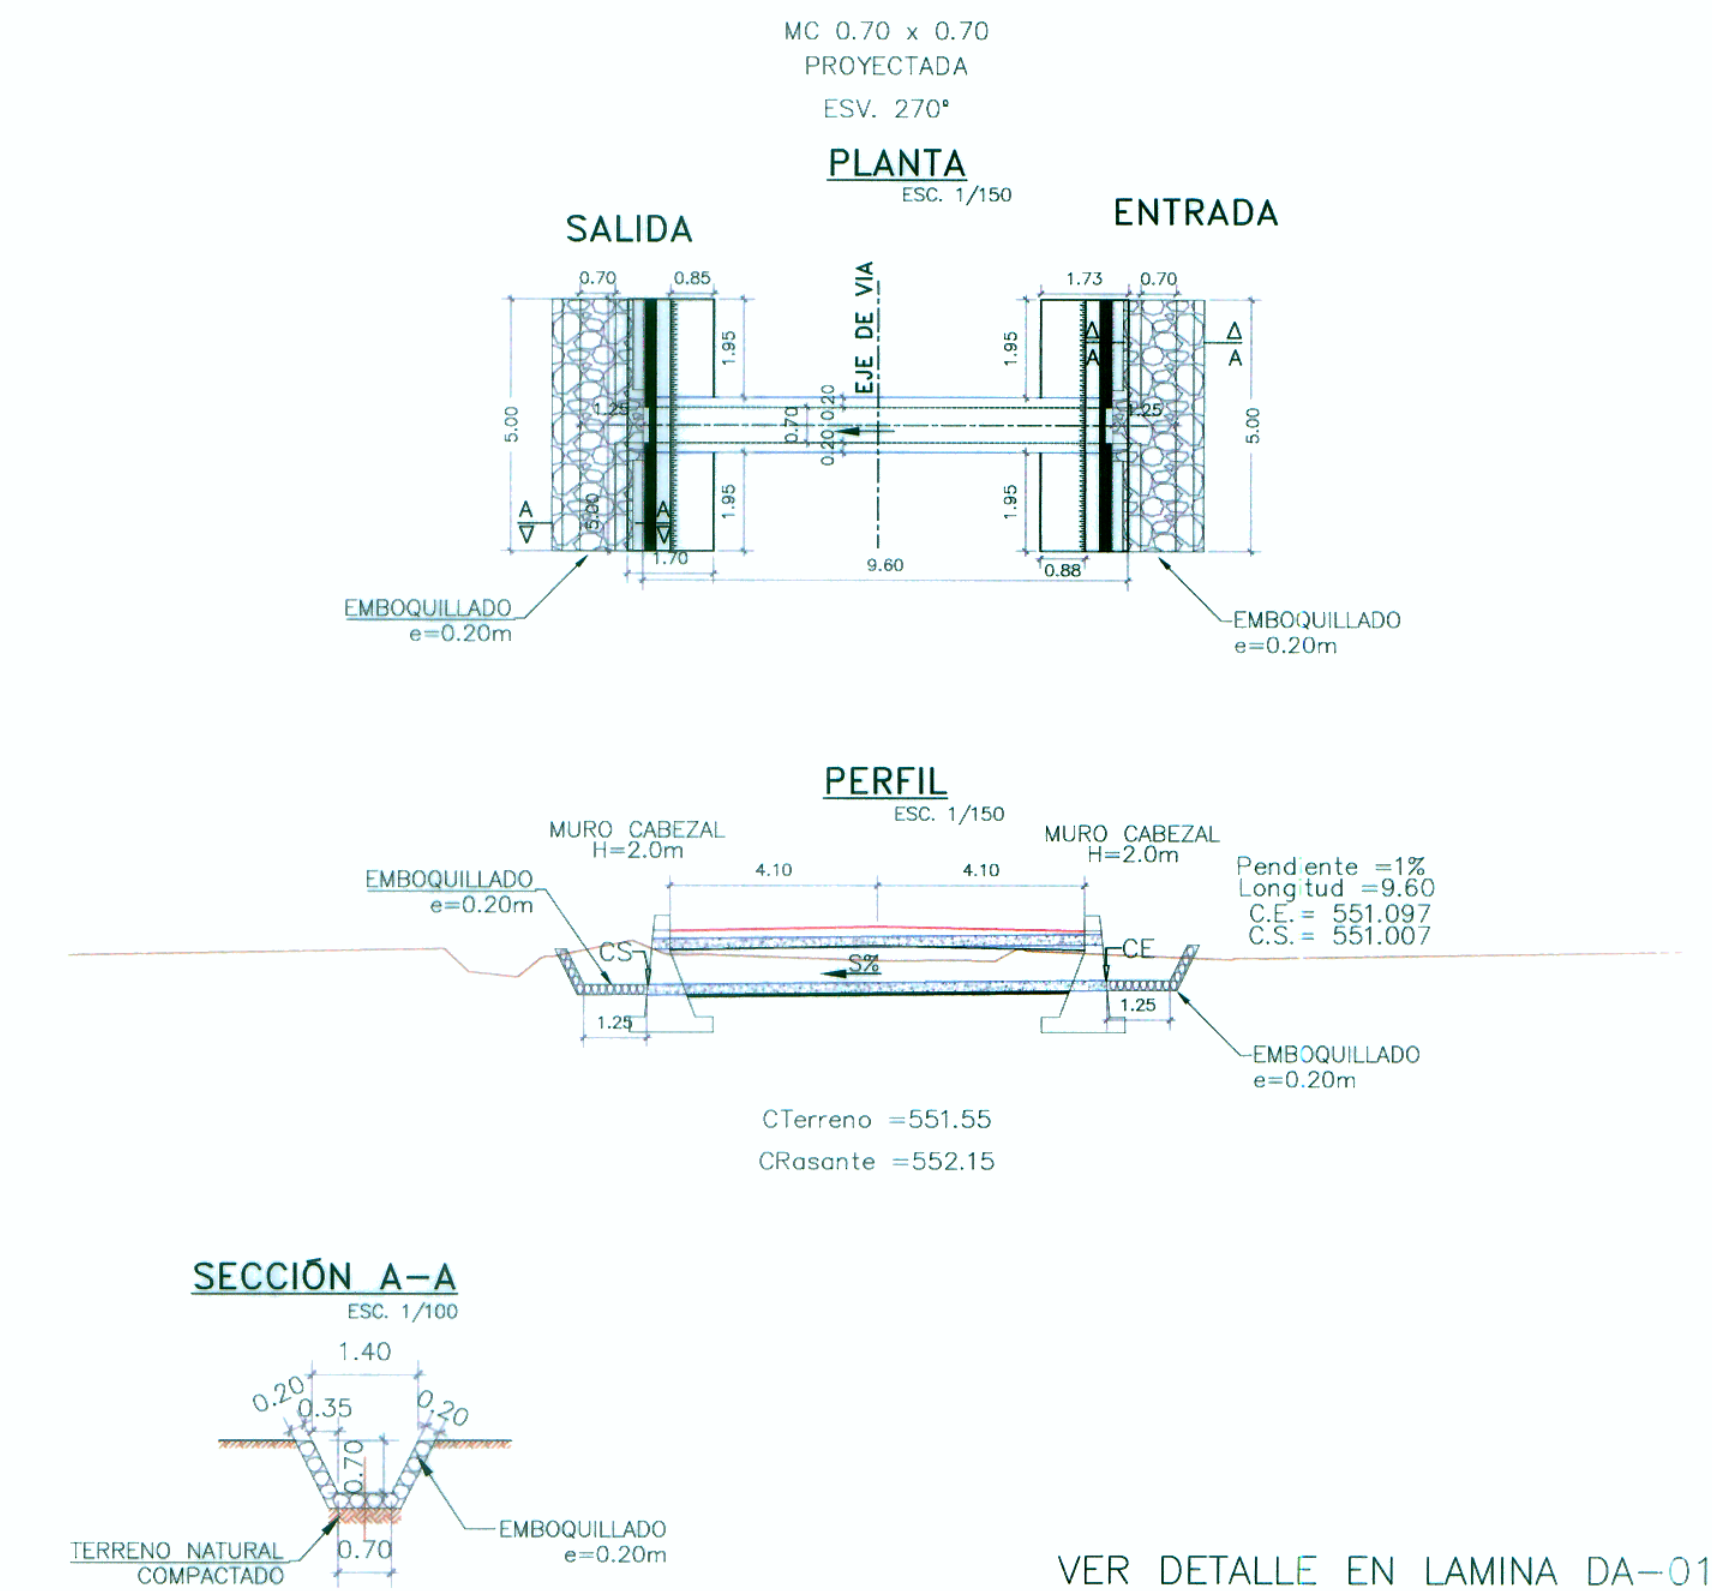

ALCANTARILLA KM =40+480

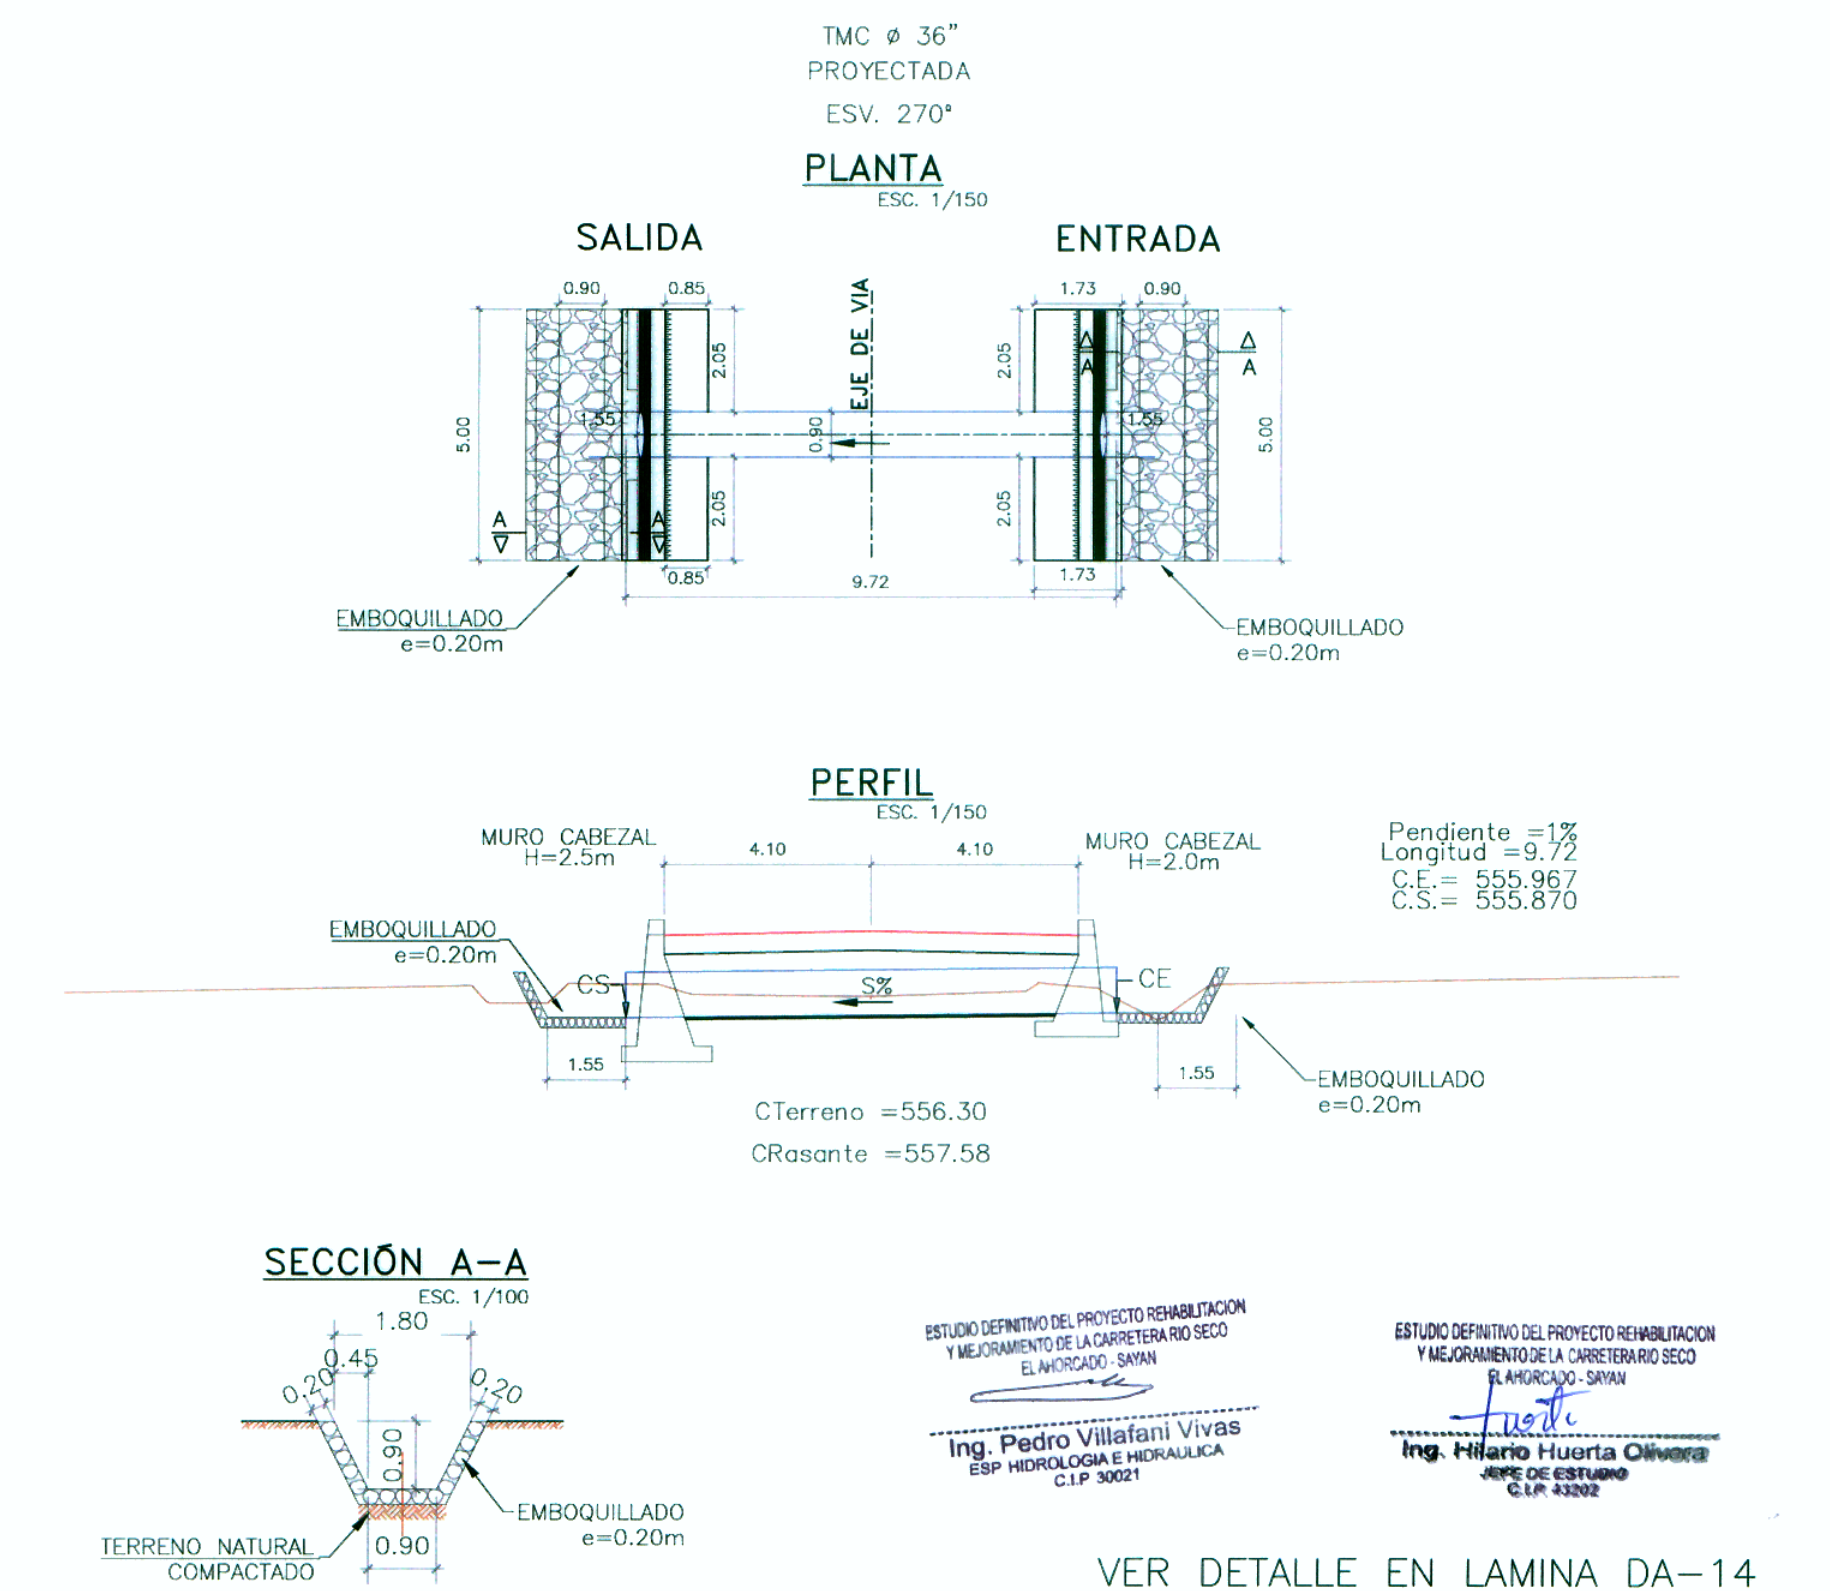

LEYENDA:

TMC=TUBERIA METÁLICA CORRUGADA SIMPLE
CE=COTA DE ENTRADA
CS=COTA DE SALIDA
S%=PENDIENTE