




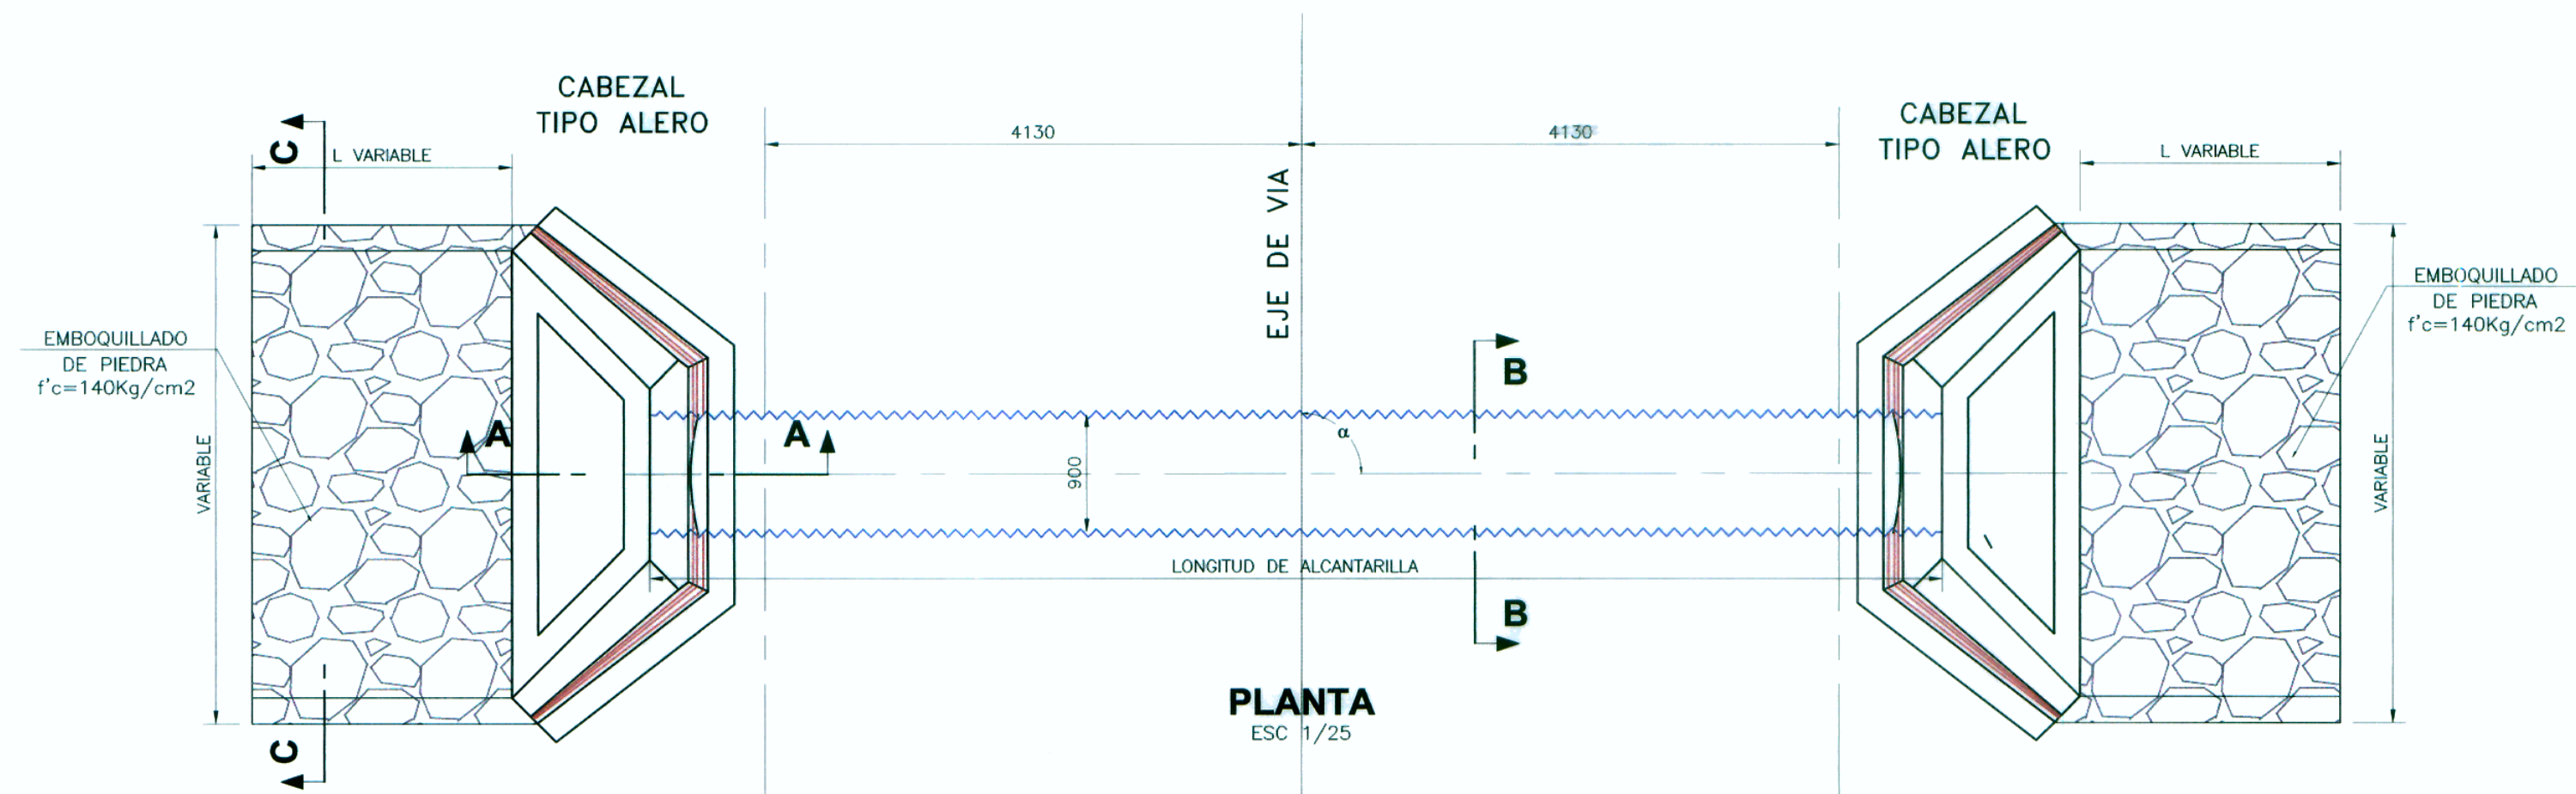


PLANTA  
ESC. 1/25

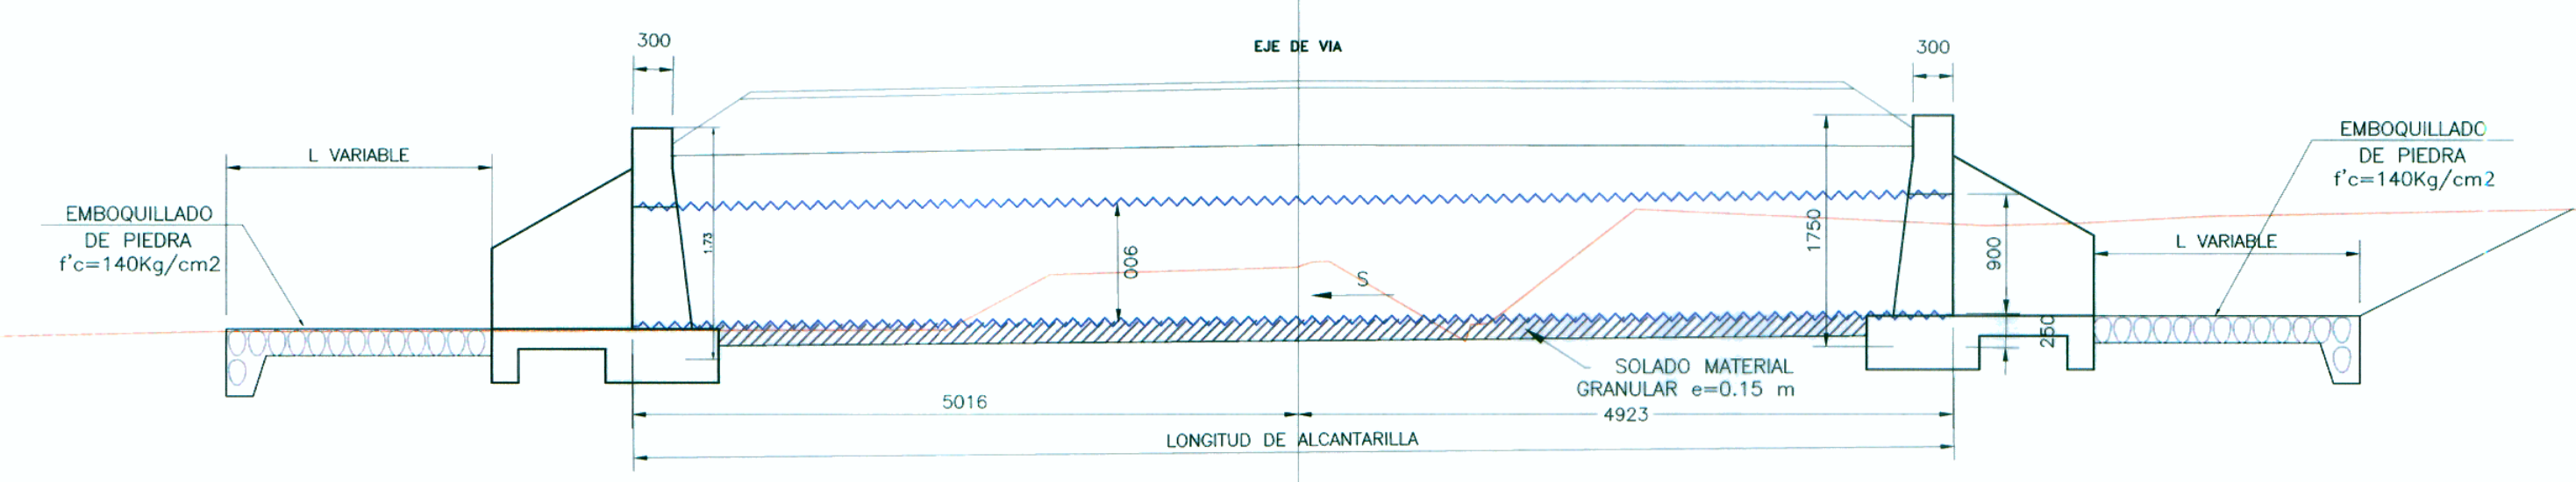


ELEVACION  
ESC. 1/50

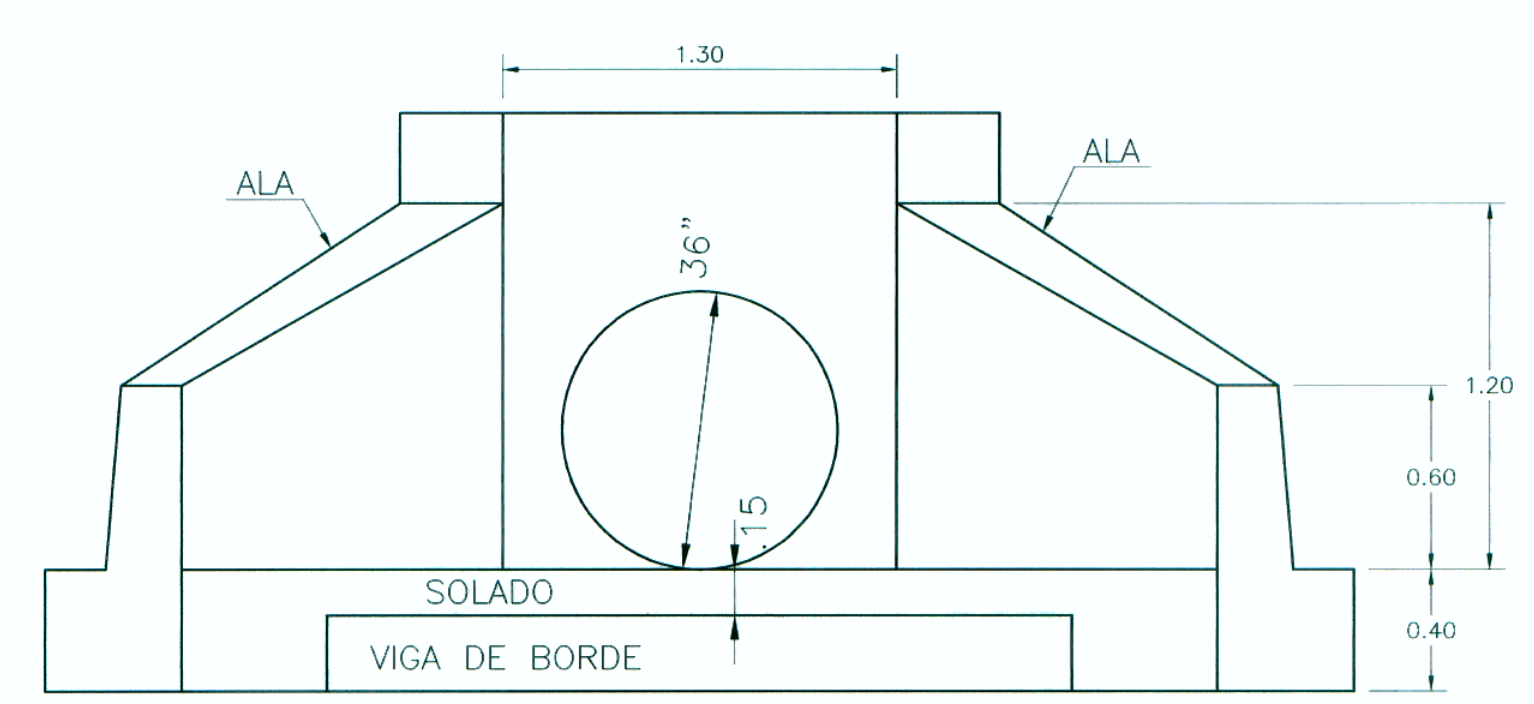


ELEVACION  
ESC. 1/25

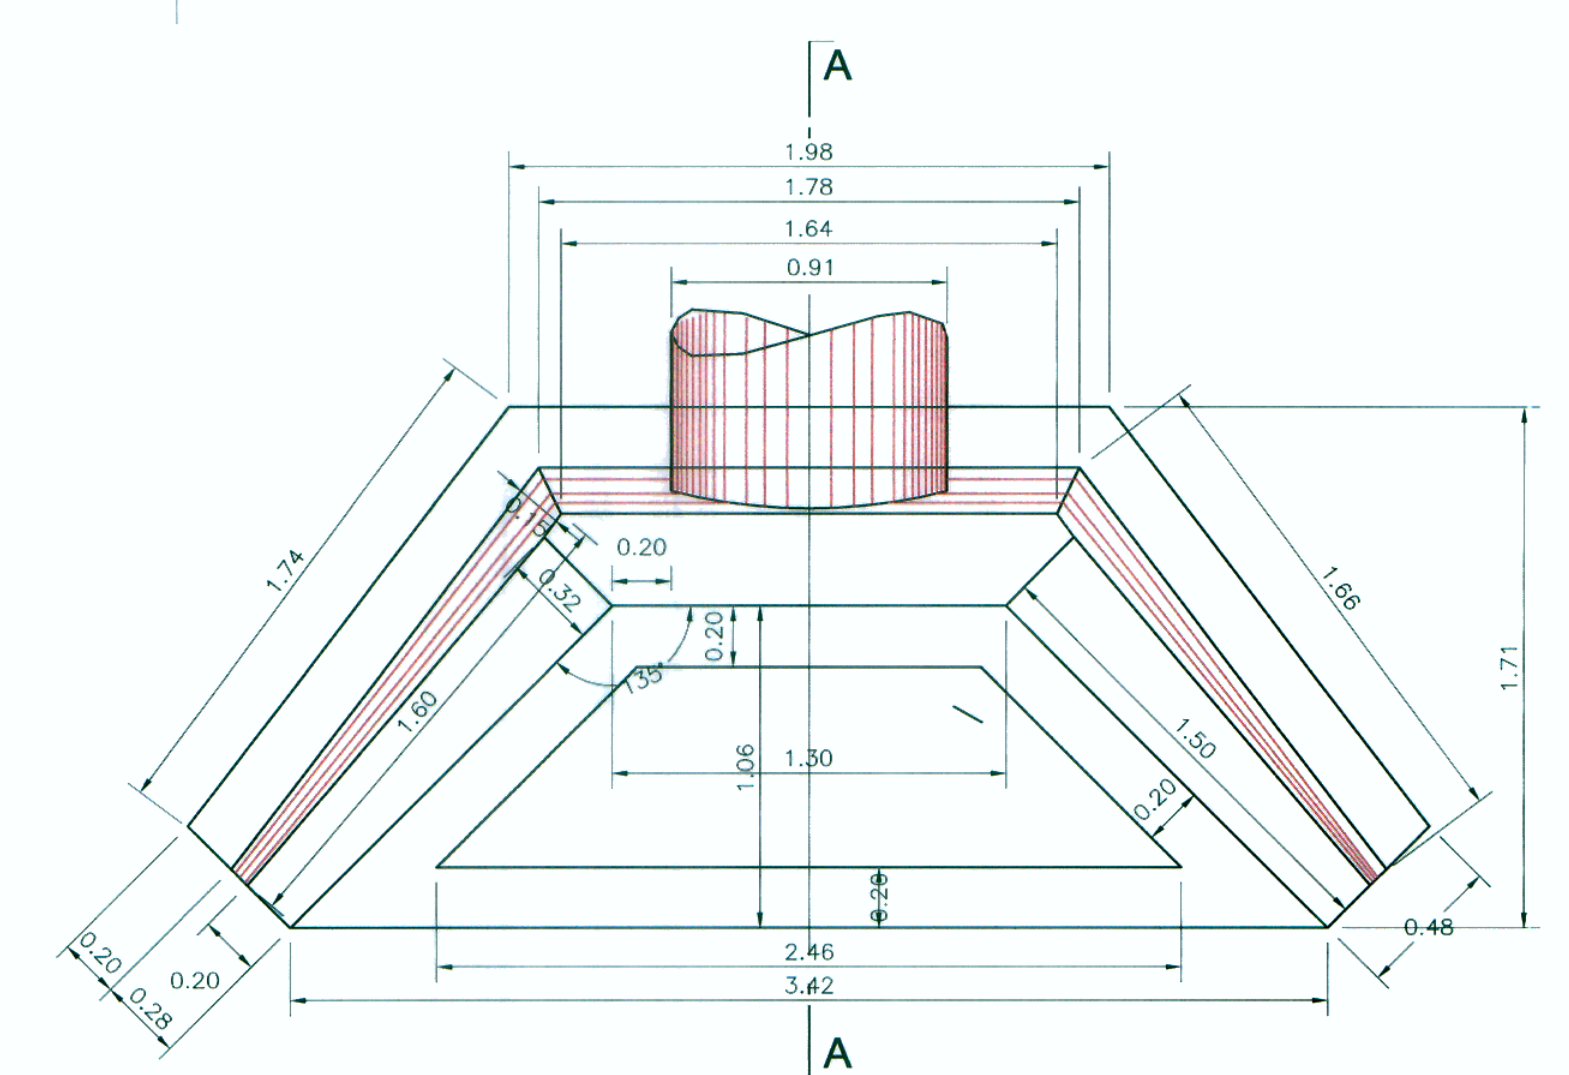


PLANTA  
ESC. 1/25

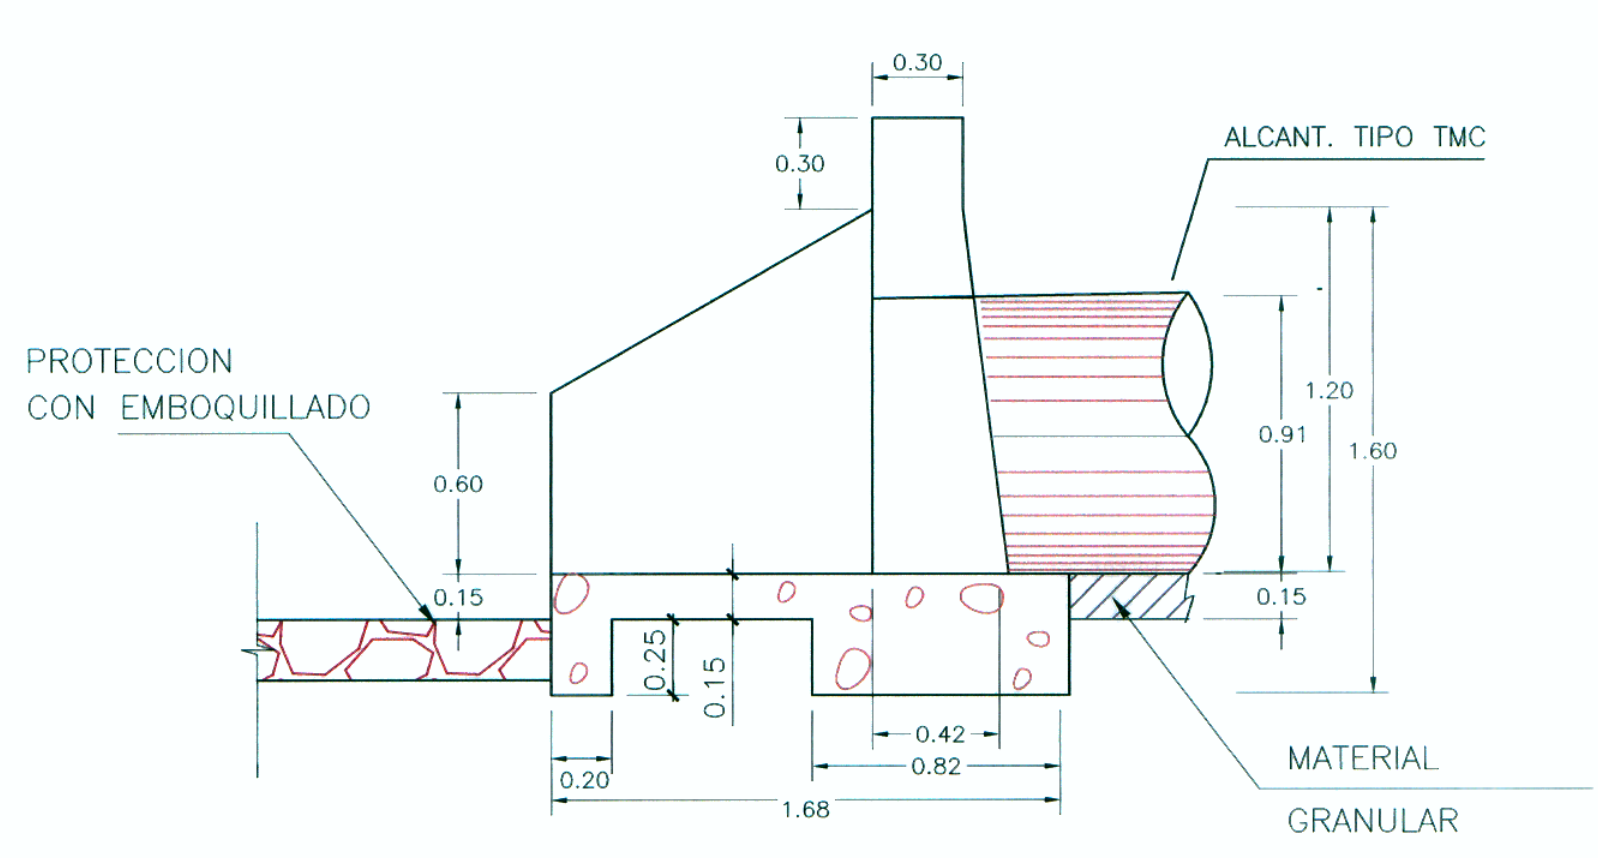


SECCION A-A  
ESC. 1/25

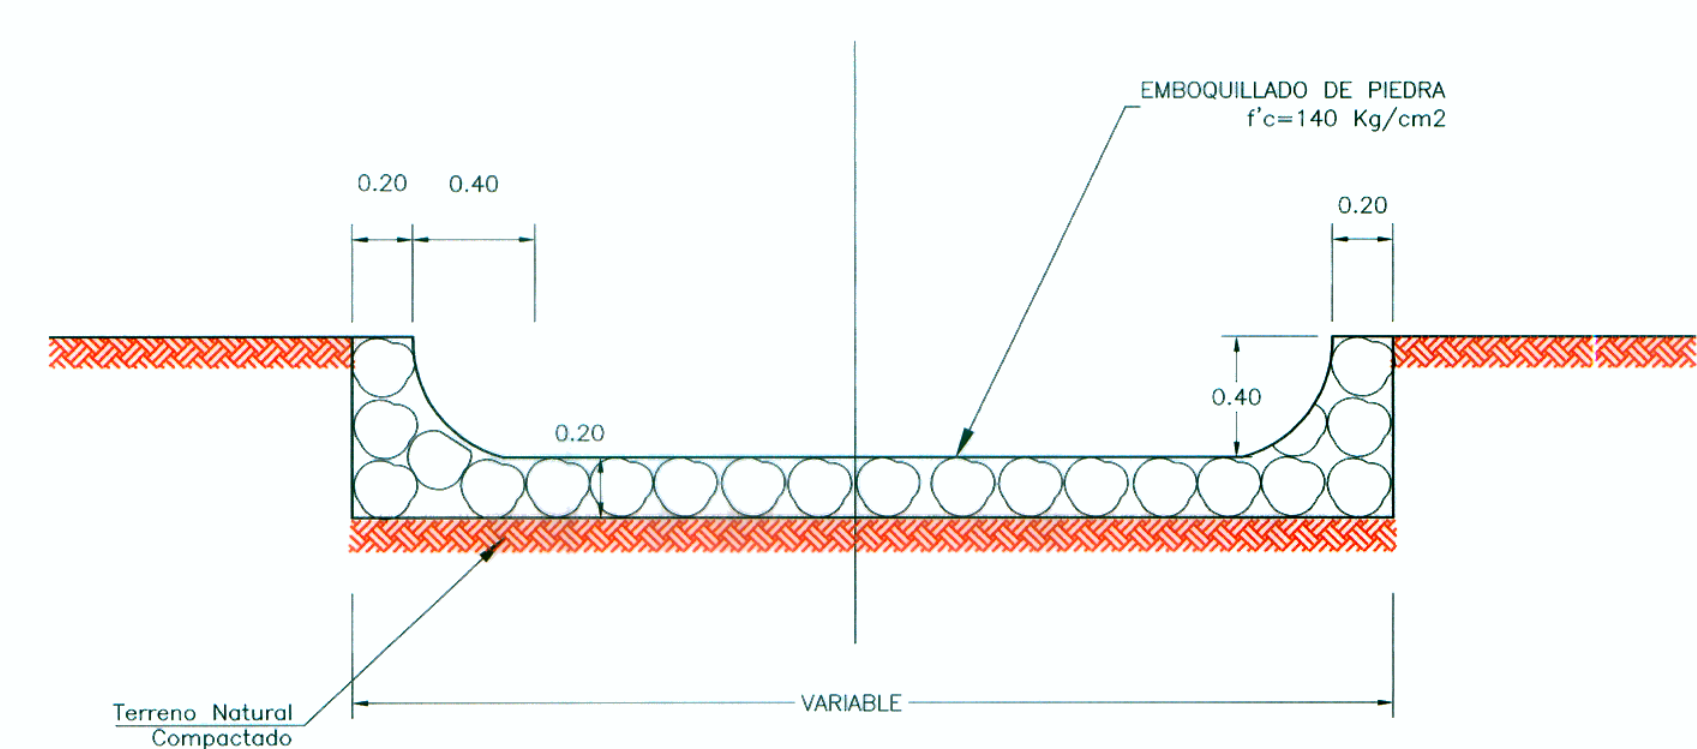

SECCION C-C  
ESC. 1/25

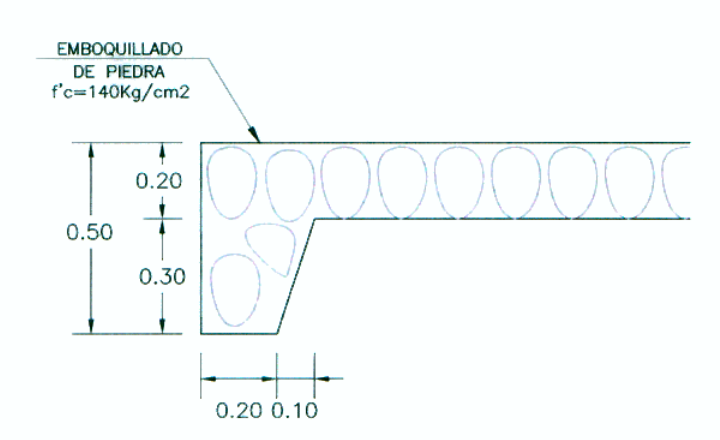

DETALLE UÑA  
ESC. 1/20

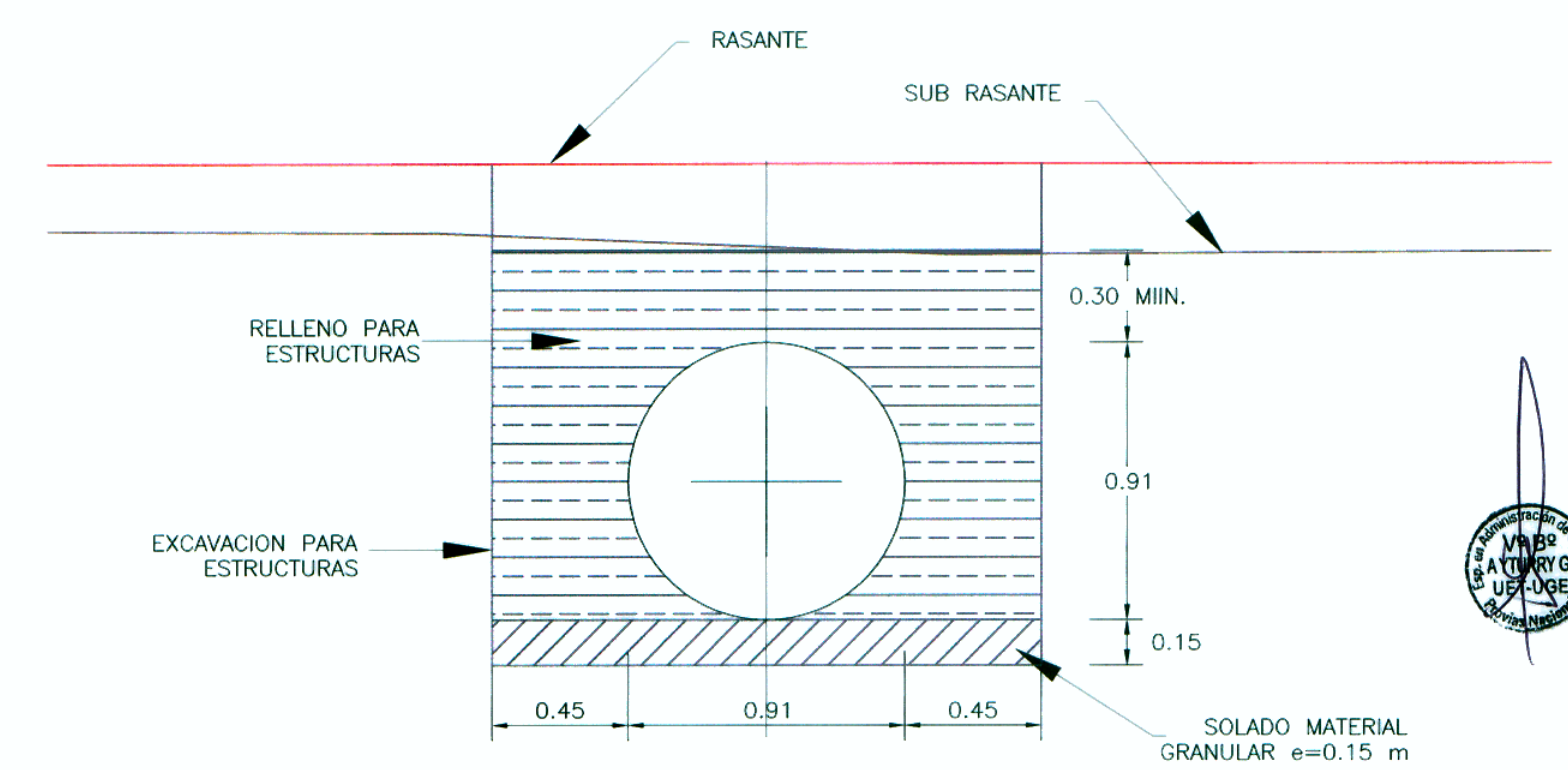

SECCION B-B  
ESC. 1/25

| Ø(m) | ESPESESOR(mm) | COBERTURA MINIMA (m) |
|------|---------------|----------------------|
| 36"  | 2.00          | 0.30                 |

### NOTAS

- EN ALCANTARILLAS ESVAJADAS SE VARIARA EL ANGULO DE INCLINACION DE LAS ALAS DE ACUERDO AL ESVAJAMIENTO. EL CABEZAL SIEMPRE SERA PARALELO AL EJE DE LA CARRETERA.
- LAS TUBERIAS METALICAS CORRUGADAS SE EJECUTARAN DE ACUERDO A LAS INDICACIONES DE LAS ESPECIFICACIONES TECNICAS GENERALES EG-2000 DESCRITAS EN SECCION 621.
- CUALQUIER MODIFICACION AL DISEÑO SE EFECTUARA SEGUN LAS CONDICIONES DE CAMPO, PREVIO ACUERDO ENTRE LA SUPERVISION Y EL CONTRATISTA.
- VER PLANO DE SECCIONES TRANSVERSALES DE ALCANTARILLAS PARA DATOS DE COTAS DE ENTRADA SALIDA Y LONGITUD RESPECTIVAMENTE PARA LOS CASOS DE REEMPLAZO DE TMC EXISTENTES POR TUBERIAS DE TMC PROYECTADAS

### NOTA:

LA PROTECCION CON EMBOQUILLADO EN LA ENTRADA Y SALIDA ES REFERENCIAL. LAS CARACTERISTICAS DE LA ENTRADA Y SALIDA PARA CADA ALCANTARILLA EN PARTICULAR ESTAN DEFINIDAS EN LAS LÁMINAS DE PLANTA Y SECCIÓN DE CADA UNA. OD-17 A OD-29

### ESPECIFICACIONES TECNICAS

- CONCRETO  $f_c = 175 \text{ Kg/cm}^2 + 30 \% \text{ P.M. EN CABEZALES}$
- CONCRETO  $f_c = 140 \text{ Kg/cm}^2 \text{ EN EMBOQUILLADO DE PIEDRA}$
- TAMAÑO MÁXIMO DE AGREGADOS :  $3/4"$
- CEMENTO PORTLAND TIPO I, CEMENTO PUZOLANICO TIPO IP O TIPO I(PM)
- REGLAMENTO ASSHTO 2007